



Thierry GAZAN
GEOMETRE-EXPERT
www.gazan-geometre.fr


COMMUNE de St. HIPPOLYTE DU FORT
Département du GARD (30 170)

PA3

PERMIS D'AMENAGER Lotissement "Les Traves"

Désignation cadastrale: section AH n°33,38,481,484
Lieu-dit: "Les Traves"

PLAN DE L'ETAT ACTUEL DU TERRAIN (Zone UB du PLU)

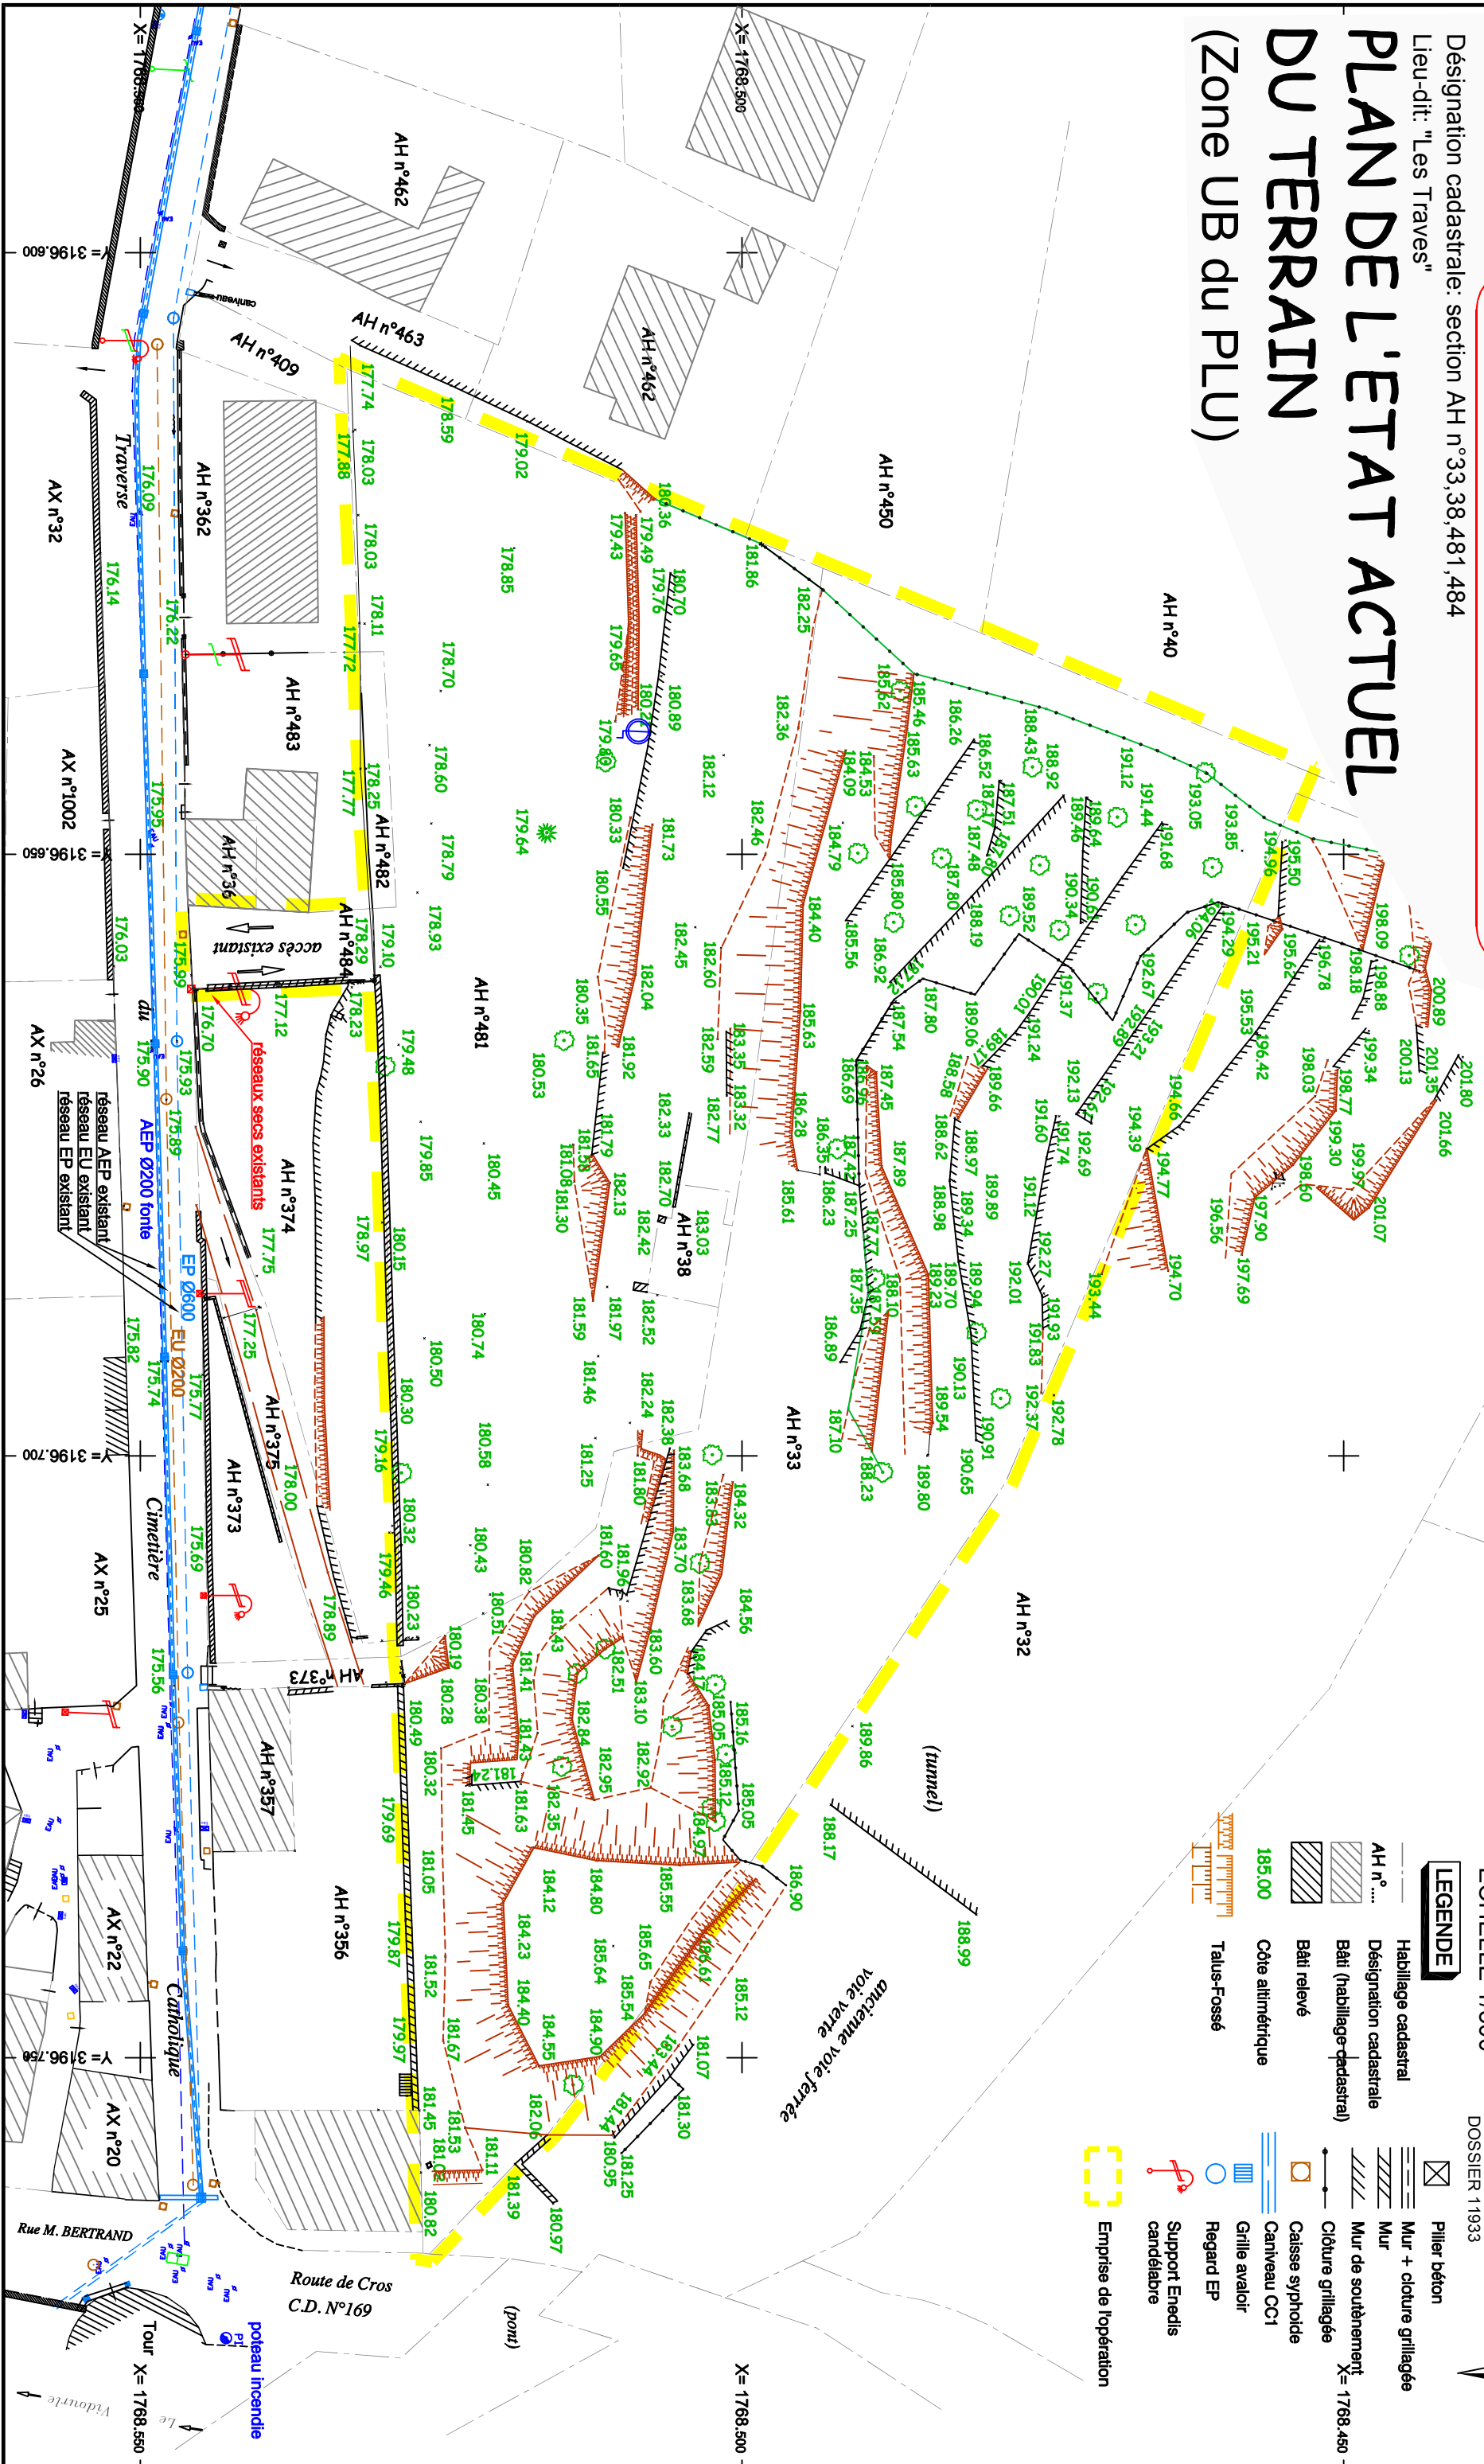

NOTA: Système de coordonnées rattaché au RGF93 CC44(Precision Classe 1)
Les limites n'ayant pas toutes fait l'objet d'un bornage contradictoire,
les surfaces indiquées ne sont pas garanties.
Limites obtenues par application du plan cadastral sur l'état des lieux.
Ces limites sont figuratives et ne peuvent en aucun cas engager notre
responsabilité en l'absence de bornage contradictoire avec les voisins.

CABINET de GEOMETRE-EXPERT THIERRY GAZAN
Tel: 04.66.77.21.74. - E-mail: thierry.gazan@geometre-expert.fr

ECHELLE 1/500
Date: NOVEMBRE 2025
DOSSIER 11933



LEGENDE	
	Habillage cadastral
	Désignation cadastrale
	Bâti (habillage cadastral)
	Bâti relevé
	Côte altimétrique
	Talus-Fossé
	Mur + clôture grillagée
	Mur
	Mur de soutènement
	Clôture grillagée
	Caisse syphoïde
	Caniveau CCI
	Grille avaloir
	Regard EP
	Support Enedis candélabre
	Emprise de l'opération