



Thierry GAZAN
GÉOMÈTRE-EXPERT
www.gazan-geometre.fr

COMMUNE de St. HIPPOLYTE DU FORT

Département du GARD (30 170)



GÉOMÈTRE-EXPERT
CONSEILLER VALORISER GARANTIR

PERMIS D'AMENAGER

PAI

Propriété de la S.C.I. Résidences VALDERAU

TERRAIN

Désignation cadastrale: section AH n°33,38,481,484
Lieu-dit: "Les Traves"

CROQUIS DE SITUATION



Topographie

Lotissements

Copropriétés

Implantations

Bornages

Partages

Nivellement

Plans

Profil en travers

Etude V.R.D

CABINET de GEOMETRE EXPERT THIERRY GAZAN
SEIARL de Géomètres Experts au Capital de 8000 €
Bureau Principal: Place des Casernes – BP 10 –
30170 St Hippolyte du Fort

Successeur de Maurice CHAPELIN
Permanence les mercredi et vendredi de 9h 00 à 12 H 30
Résidence l'Aqueduc, 39 Impasse du Ménéstrel (accès Place du Bougué)
34 180 Ganges
Tél: 04.66.77.21.74 – E-mail: thierry.gazan@geometre-expert.fr


Désignation cadastrale: section AH n°33,38,481,484
Lieu-dit: "Les Traves"

PERMIS D'AMENAGER

Lotissement "Les Traves"

Echelle 1/2000

NOVEMBRE 2025

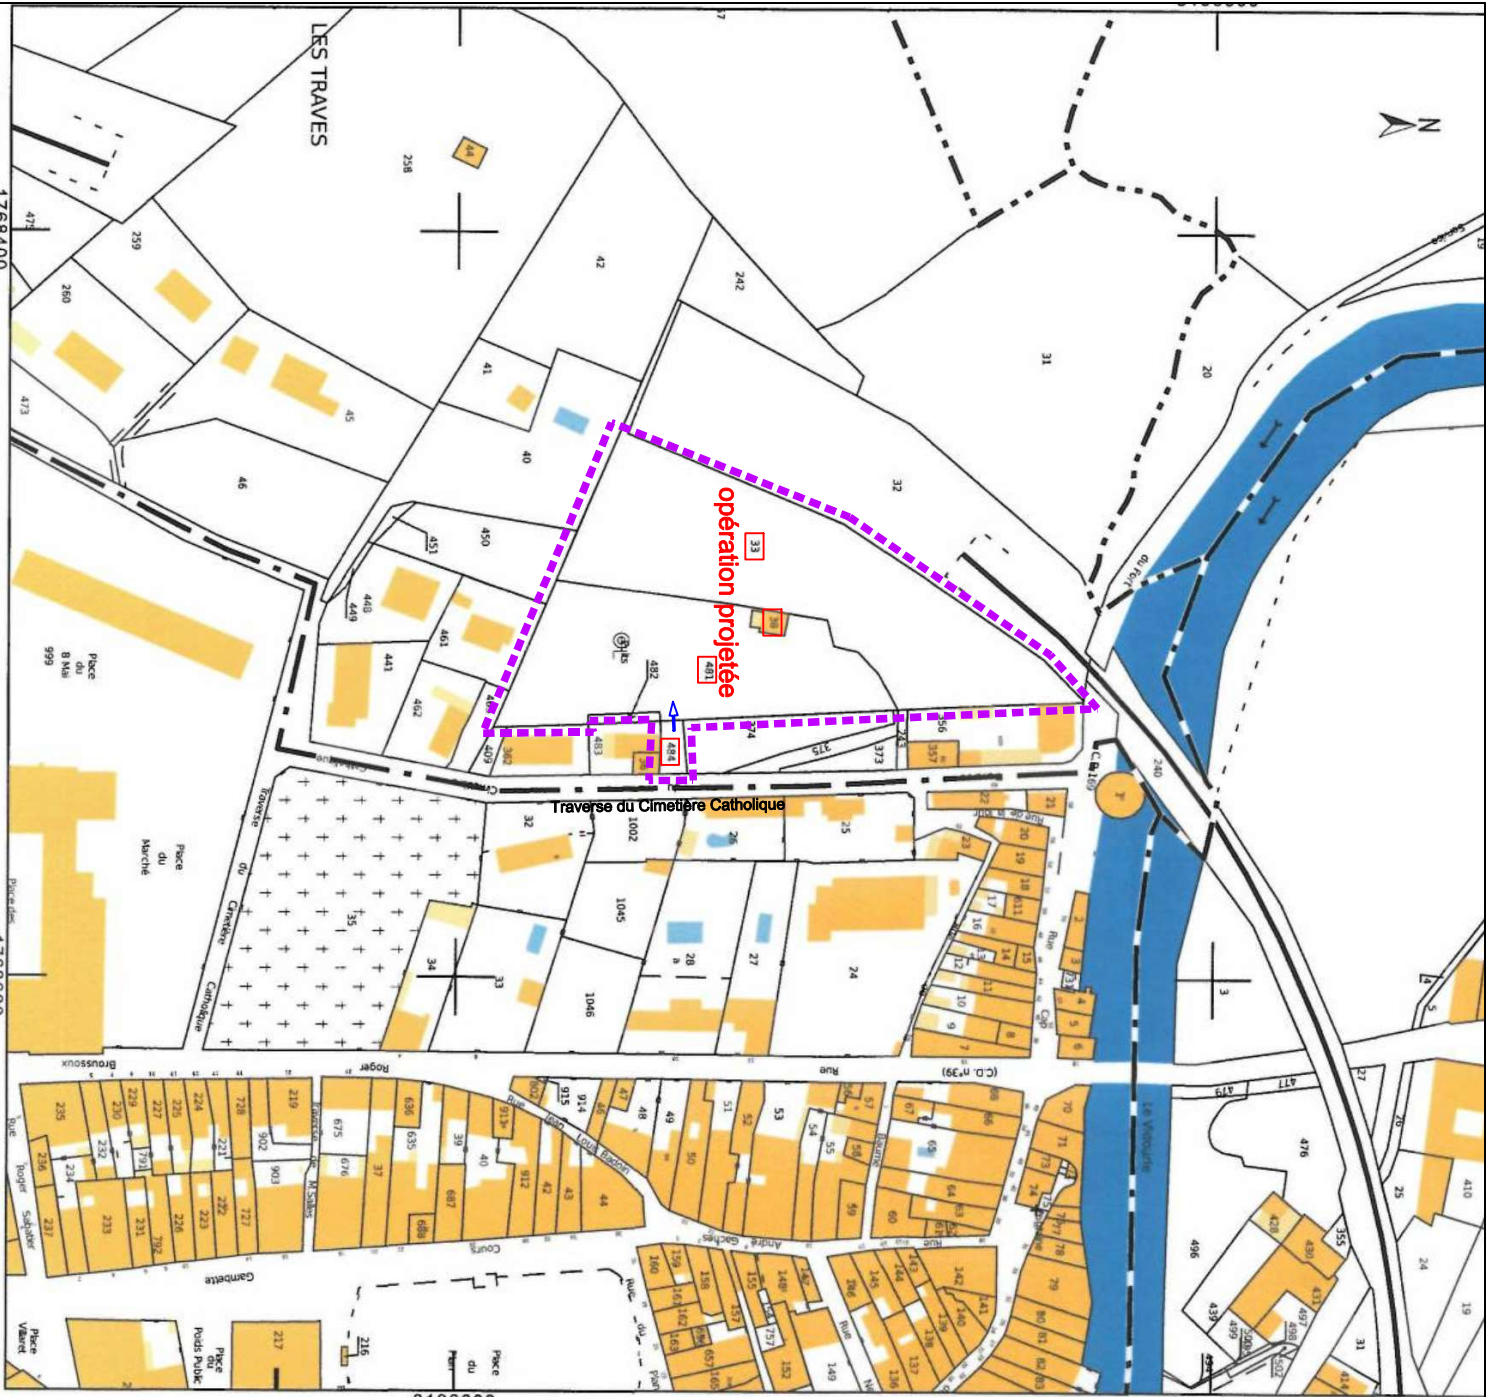

Plan établi d'après le plan cadastral