BRIEDA
PAYSAGISTE CONCEPTEUR

DOYLAN BRIEDA
Petit Pey, 47350 ESCASSEFORT
Tel : 06 84 94 84 66
Mail : brieda.paysage@outlook.fr
Site : doylan-brieda-paysage.jimdosite.com

Maîtrise d'ouvrage:
M. DOMINIQUE MALBERT ET MME VERONIQUE CAUSSIE

Ouvrage:
PROJET D'OMBRIÈRES PHOTOVOLTAIQUE, TÉCOU (81)
sur une surface totale d'environ 132 000 m²

Date:
25/08/2025

Le présent document se limite à une démarche administrative d'étude et ne peut en aucun cas servir à l'execution des travaux

I/ ETAT INITIAL

BRIEDA Doylan
Petit Pey, 47350 ESCASSEFORT
Tel : 06 84 94 84 66
Mail : brieda.paysage@outlook.fr
Site : doylan-brieda-paysage.jimdosite.com

Ouvrage:
Projet d'ombrières photovoltaiques, TÉCOU (81), sur une surface totale d'environ 132 000m².

Maîtrise d'ouvrage:
M. Dominique MALBERT et Mme Véronique CAUSSIE

Titre:

Date:
25/08/2025

Echelle:

Le présent document se limite à une démarche administrative d'étude
et ne peut en aucun cas servir à l'execution des travaux

NOTICE DECRIVANT LE TERRAIN ET LE PROJET D'AMENAGEMENT PREVU

UNITÉ PAYSAGÈRE DANS LAQUELLE LE PROJET S'INSÈRE :

La zone de projet se situe sur la commune de Técou, dans le département du Tarn (81). Cette commune se situe sur un territoire d'étude qui se compose d'une seule et même entité paysagère, au regard de l'Atlas des paysages du Tarn : Les collines du centre.

Ce paysage présente deux visages marqués par son relief mais aussi par son agriculture :

Entre plaine du Tarn et plaine de l'Agout, les Collines du centre se raccordent aux premières collines du Ségala. Au coeur du département, elles constituent une enclave encore très rurale ceinturée par les espaces de plaines sensibles à la pression urbaine. Seule l'entaille de la vallée du Dadou, qui court d'Est en Ouest et divise cet ensemble collinaire, présente une organisation et des paysages rappelant les formes des grandes plaines tarnaises.

De l'Est vers l'Ouest, la forme et l'organisation de collines changent au gré des variations géologiques et des affleurements. A l'Est, au contact avec les derniers vallonnements d'argile rouge à gravier issue de l'érosion du massif ancien, les collines s'arment de barres calcaires. Travaillées par l'érosion et notamment par un chevelu dense de ruisseaux, les collines s'enchainent sans véritable orientation dominante. Les modes d'occupation sur tout ce secteur oriental tiennent compte de l'architecture des collines. Les parties sommitales aux sols maigres sont réservées à l'élevage et aux chênaies. C est le secteur le plus exposé à l'enfrichement. Plus bas, quand la pente s'adoucit, les cultures s'étalent facilement sur les sols argileux. Entre ces deux espaces, les fermes s'implantent à mi-pente entre les deux secteurs agricoles. Les rivières principales (Dadou et Assou) s'encaissent profondément dans les bancs calcaires du secteur et dessinent des vallées aux versants prononcés. Vers le Sud, la terminaison de ces bancs calcaires s'inscrit de manière spectaculaire dans les paysages. La cuesta décrit une ample anse retombant brutalement vers la plaine castraise. Depuis Lautrec et sur la route qui chemine sur les hauteurs, cette ouverture vers le Sud met en scène les grands espaces agricoles qui s'inclinent lentement vers l'Agout et la sombre barrière de la Montagne Noire en arrière-plan.

En redescendant vers la large plaine du Tarn, les carrés de vignes apparaissent et rappelent la proximité du vignoble des graves autour de Técou et de Cadalen. A l'approche d'Albi, la pression urbaine engendre un mitage très sensible et assez désorganisé dans les collines calcaires (Puygouzon, Carlus, Saliès, Labastide-Dénat) rompant avec les ambiances rurales traditionnelles peu marquées par l'habitat. Dans cet enchevêtrement de collines, villages et hameaux, s'essaiment de loin, conservant une structure de petits bourgs peu transformés dans leur organisation urbaine par des constructions nouvelles. Réalmont, petite bastide implantée dans la plaine du Dadou quand il quitte les hautes terres, offre des ambiances très typiques de bourgade vivante et animée par son marché et ses nombreux commerces.

IMPLANTATION DU PROJET DANS LE PAYSAGE DE PROXIMITÉ :

La maîtrise d'ouvrage souhaite réaliser un projet d'ombrières photovoltaiques sur un terrain qui se situe au Nord-Ouest du bourg de Técou, à environ 2km de celui-ci. La parcelle concernée, aujourd'hui support à la culture céréalière est accessible par des chemins agricoles.





BRIEDA
PAYSAGISTE CONCEPTEUR
BRIEDA Doylan
Petit Pey, 47350 ESCASSEFORT
Tel : 06 84 94 84 66
Mail : brieda.paysage@outlook.fr
Site : doylan-brieda-paysage.jimdosite.com

Ouvrage:
Projet d'ombrières photovoltaiques, TÉCOU (81), sur une surface totale d'environ 132 000m².

Maîtrise d'ouvrage:
M. Dominique MALBERT et Mme Véronique CAUSSIE


Titre:

Date: 25/08/2025

Echelle:

Le présent document se limite à une démarche administrative d'étude et ne peut en aucun cas servir à l'execution des travaux

LOCALISATION DU PROJET AGRIVOLTAIQUE

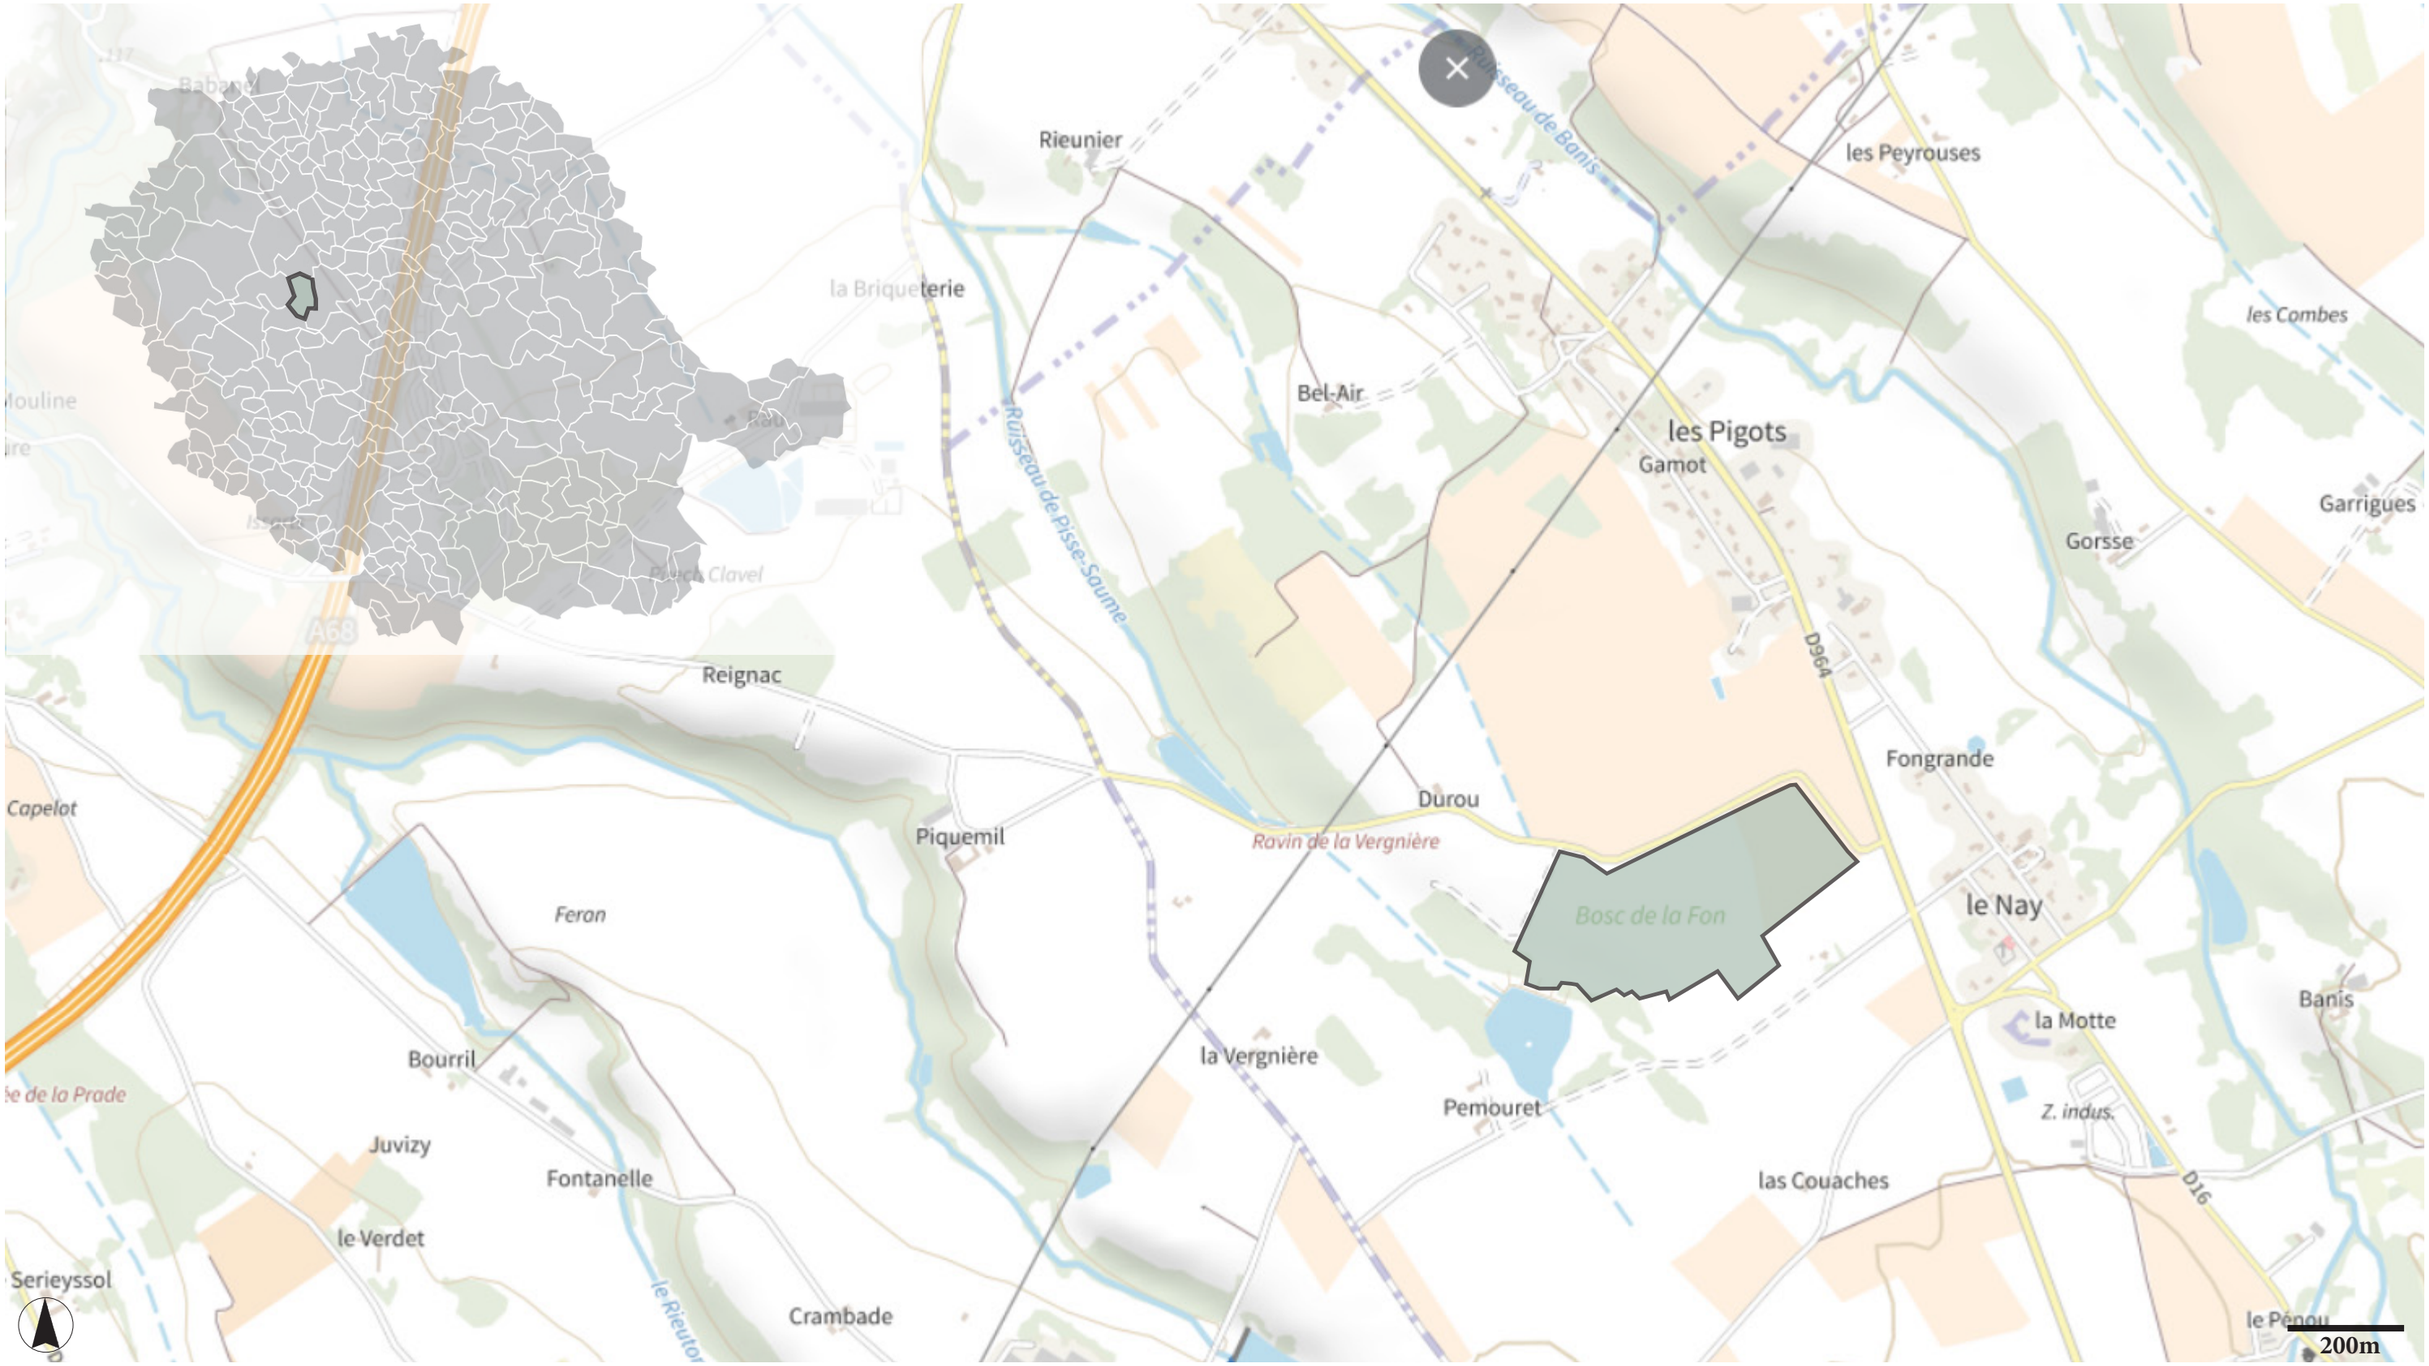

BRIEDA
PAYSAGISTE CONCEPTEUR

BRIEDA Doylan
Petit Pey, 47350 ESCASSEFORT
Tel : 06 84 94 84 66
Mail : brieda.paysage@outlook.fr
Site : doylan-brieda-paysage.jimdosite.com

Ouvrage:
Projet d'ombrières photovoltaiques, TÉCOU (81), sur une surface totale d'environ 132 000m².

Maîtrise d'ouvrage:
M. Dominique MALBERT et Mme Véronique CAUSSIE


Titre:

Date: 25/08/2025

Echelle: 1/10 000

Le présent document se limite à une démarche administrative d'étude et ne peut en aucun cas servir à l'execution des travaux


CARACTÉRISTIQUES DU SITE ET PRINCIPALES THÉMATIQUES LIÉES AU VOLET PAYSAGER DE L'ÉTUDE

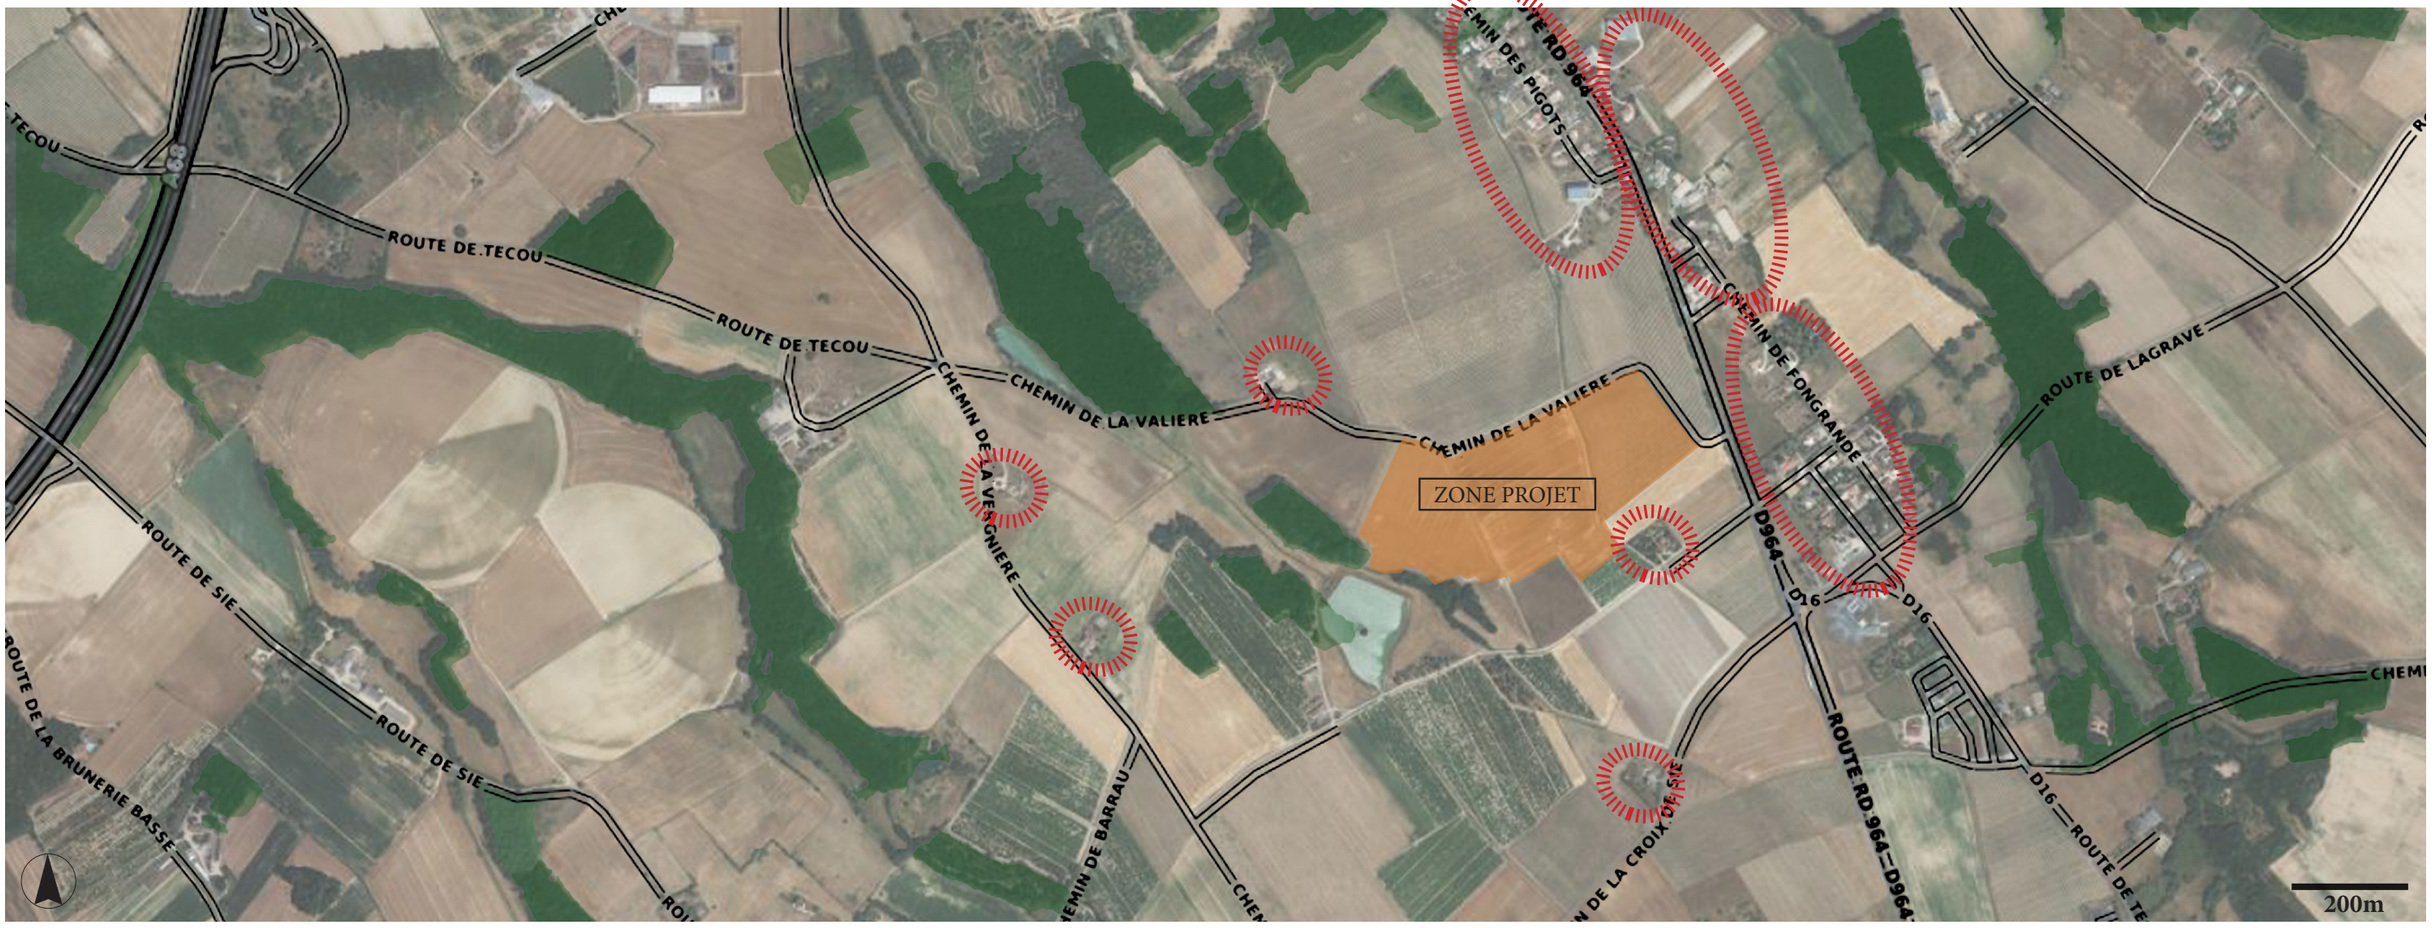


Zone potentielle d'implantation du projet agrivoltaique




Végétation existante à proximité du projet

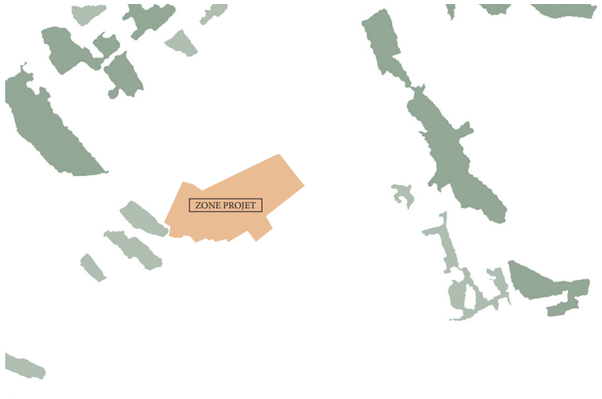

Proximité de routes

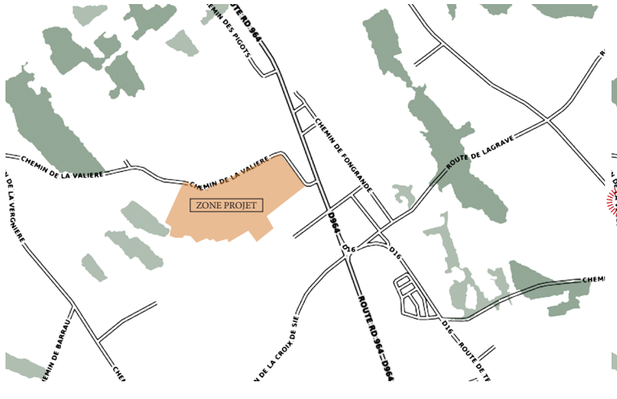

Proximité d'habitations

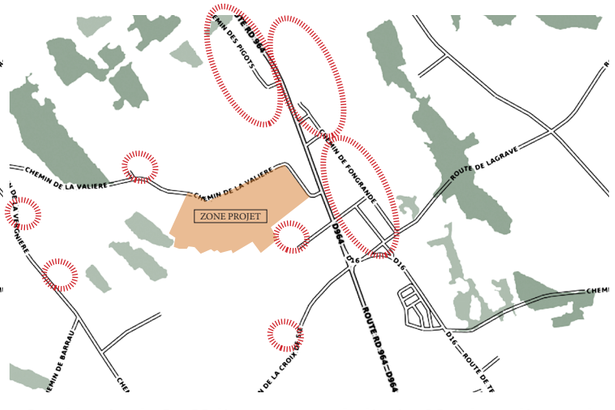

Le site d'étude se trouve sur un plateau. Support à la culture céréalière, le site est entouré de terrains plantés de vignes et cultivés. Le chemin de La Valière marque la limite Nord tandis que les autres limites sont, elles, entourées de cultures voisines.

BRIEDA
PAYSAGISTE CONCEPTEUR
BRIEDA Doylan
Petit Pey, 47350 ESCASSEFORT
Tel : 06 84 94 84 66
Mail : brieda.paysage@outlook.fr
Site : doylan-brieda-paysage.jimdosite.com

Ouvrage:
Projet d'ombrières photovoltaiques, TÉCOU (81), sur une surface totale d'environ 132 000m².

Maîtrise d'ouvrage:
M. Dominique MALBERT et Mme Véronique CAUSSIE


Titre:

Date: 25/08/2025


Echelle: 1/10000


Le présent document se limite à une démarche administrative d'étude et ne peut en aucun cas servir à l'execution des travaux

PROFILS REPRENANT LES CARACTÉRISTIQUES DU SITE ET PRINCIPALES THÉMATIQUES LIÉES AU VOLET PAYSAGER DE L'ÉTUDE

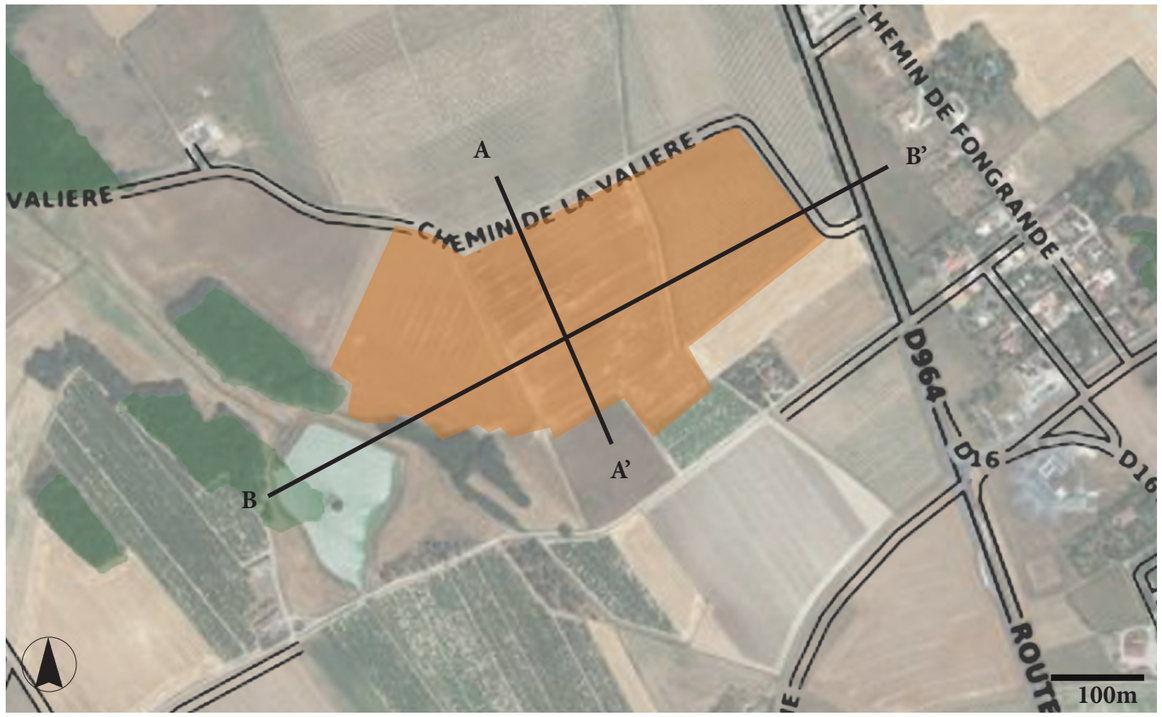

Lorsque l'on coupe le site d'étude suivant les axes Nord/Sud et Ouest/Est, on peut s'apercevoir de la situation dans laquelle le projet d'ombrière photovoltaique doit s'insérer. Sa limite Nord, marquée par sa proximité avec le Chemin de La Valière, doit être traitée en priorité de façon à mettre en place des mesures d'intégration efficaces depuis cet axe.

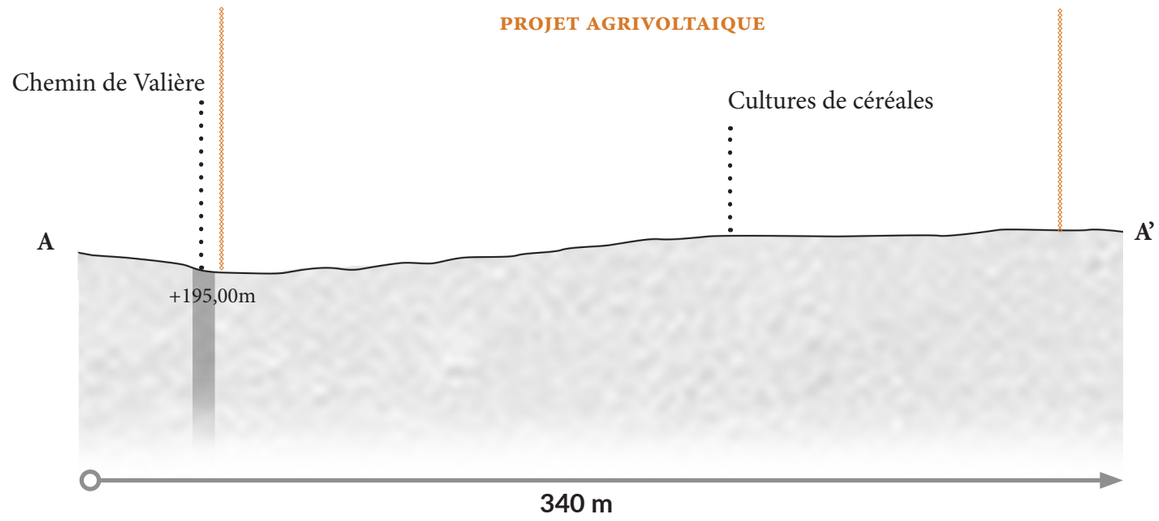

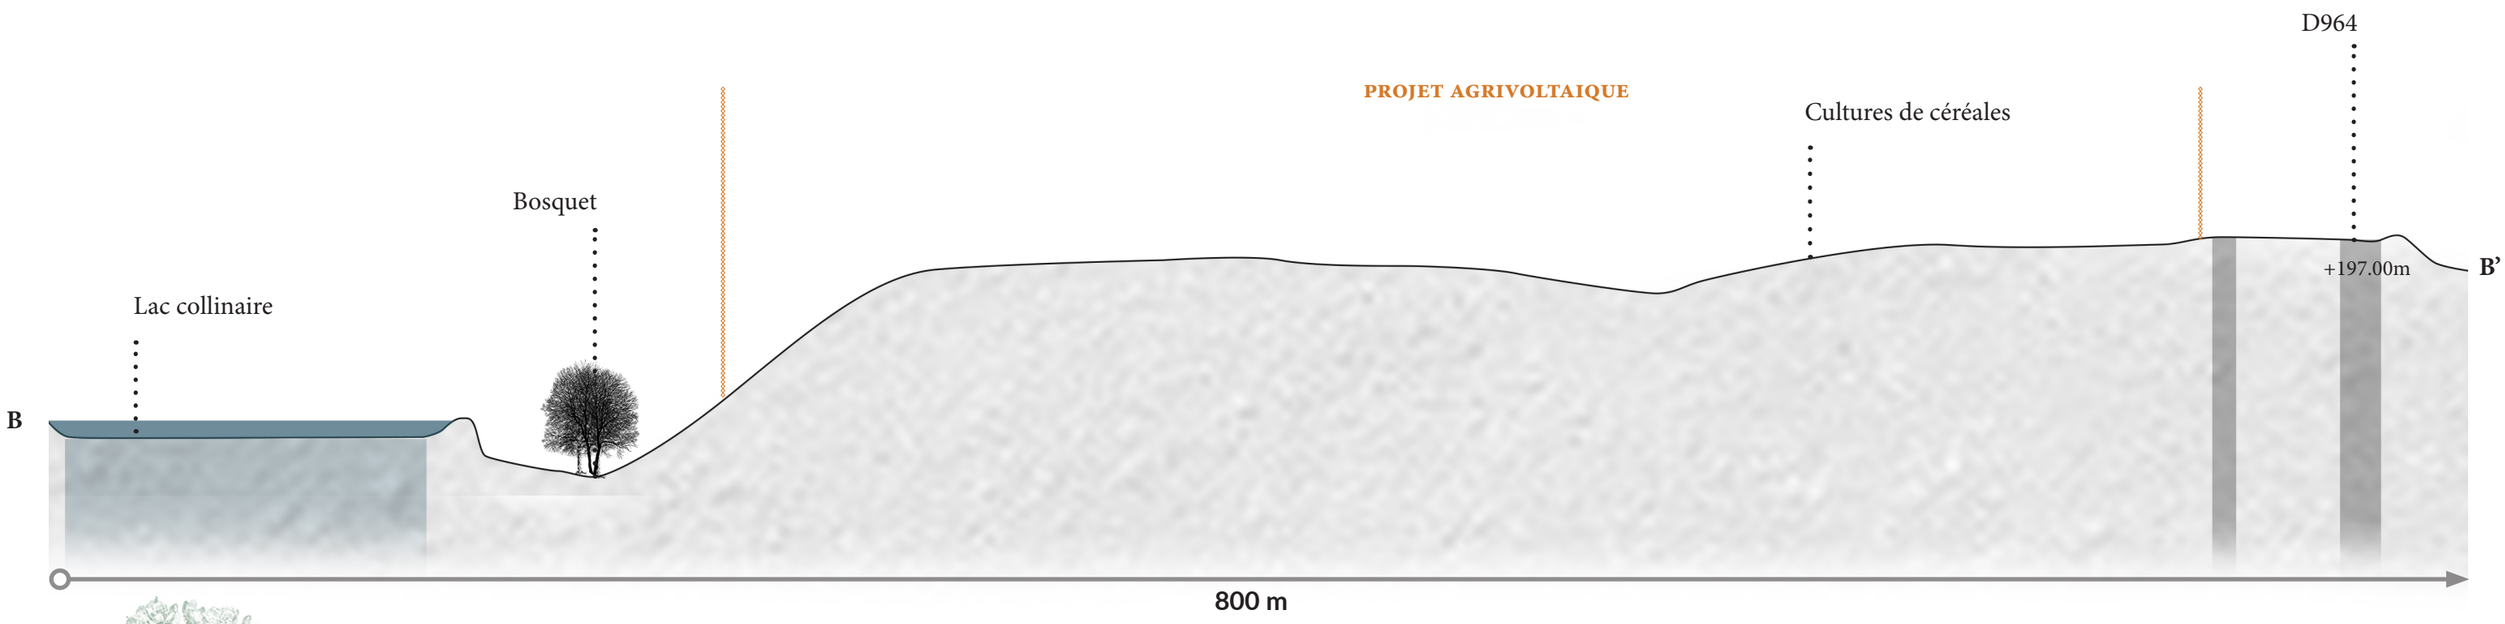

BRIEDA
PAYSAGISTE CONCEPTEUR

BRIEDA Doylan
Petit Pey, 47350 ESCASSEFORT
Tel : 06 84 94 84 66
Mail : brieda.paysage@outlook.fr
Site : doylan-brieda-paysage.jimdosite.com

Ouvrage:
Projet d'ombrières photovoltaiques, TÉCOU (81), sur une surface totale d'environ 132 000m².

Maîtrise d'ouvrage:
M. Dominique MALBERT et Mme Véronique CAUSSIE

Titre:

Date: 25/08/2025

Echelle: 1/200

Le présent document se limite à une démarche administrative d'étude et ne peut en aucun cas servir à l'execution des travaux

REPORTAGE PHOTOGRAPHIQUE PERMETTANT DE SITUER LE TERRAIN DANS L'ENVIRONNEMENT PROCHE ET LOINTAIN - AIRE D'ÉTUDE RAPPROCHÉE



BRIEDA
PAYSAGISTE CONCEPTEUR

BRIEDA Doylan
Petit Pey, 47350 ESCASSEFORT
Tel : 06 84 94 84 66
Mail : brieda.paysage@outlook.fr
Site : doylan-brieda-paysage.jimdosite.com

Ouvrage:
Projet d'ombrières photovoltaiques, TÉCOU (81), sur une surface totale d'environ 132 000m².

Maîtrise d'ouvrage:
M. Dominique MALBERT et Mme Véronique CAUSSIE

Titre:

Date: 25/08/2025

Echelle:

Le présent document se limite à une démarche administrative d'étude et ne peut en aucun cas servir à l'execution des travaux

PHOTOGRAPHIES PERMETTANT DE SITUER LE TERRAIN DANS L'ENVIRONNEMENT PROCHE




1


2


3

BRIEDA
PAYSAGISTE CONCEPTEUR

BRIEDA Doylan
Petit Pey, 47350 ESCASSEFORT
Tel : 06 84 94 84 66
Mail : brieda.paysage@outlook.fr
Site : doylan-brieda-paysage.jimdosite.com

Ouvrage:
Projet d'ombrières photovoltaiques, TÉCOU (81), sur une surface totale d'environ 132 000m².

Maîtrise d'ouvrage:
M. Dominique MALBERT et Mme Véronique CAUSSIE

Titre:

Date:
25/08/2025

Echelle:
-

Le présent document se limite à une démarche administrative d'étude
et ne peut en aucun cas servir à l'execution des travaux

PHOTOGRAPHIES PERMETTANT DE SITUER LE TERRAIN DANS L'ENVIRONNEMENT PROCHE




4


5


6

BRIEDA
PAYSAGISTE CONCEPTEUR

BRIEDA Doylan
Petit Pey, 47350 ESCASSEFORT
Tel : 06 84 94 84 66
Mail : brieda.paysage@outlook.fr
Site : doylan-brieda-paysage.jimdosite.com

Ouvrage:
Projet d'ombrières photovoltaiques, TÉCOU (81), sur une surface totale d'environ 132 000m².

Maîtrise d'ouvrage:
M. Dominique MALBERT et Mme Véronique CAUSSIE

Titre:

Date: 25/08/2025

Echelle: -

Le présent document se limite à une démarche administrative d'étude et ne peut en aucun cas servir à l'execution des travaux

PHOTOGRAPHIES PERMETTANT DE SITUER LE TERRAIN DANS L'ENVIRONNEMENT LOITAIN - AIRE RAPPROCHÉE




7


8


9

BRIEDA
PAYSAGISTE CONCEPTEUR

BRIEDA Doylan
Petit Pey, 47350 ESCASSEFORT
Tel : 06 84 94 84 66
Mail : brieda.paysage@outlook.fr
Site : doylan-brieda-paysage.jimdosite.com

Ouvrage:
Projet d'ombrières photovoltaiques, TÉCOU (81), sur une surface totale d'environ 132 000m².

Maîtrise d'ouvrage:
M. Dominique MALBERT et Mme Véronique CAUSSIE

Titre:

Date: 25/08/2025

Echelle: -

Le présent document se limite à une démarche administrative d'étude
et ne peut en aucun cas servir à l'execution des travaux

PHOTOGRAPHIES PERMETTANT DE SITUER LE TERRAIN DANS L'ENVIRONNEMENT LOINTAIN - AIRE RAPPROCHÉE




10


11


12

BRIEDA
PAYSAGISTE CONCEPTEUR

BRIEDA Doylan
Petit Pey, 47350 ESCASSEFORT
Tel : 06 84 94 84 66
Mail : brieda.paysage@outlook.fr
Site : doylan-brieda-paysage.jimdosite.com

Ouvrage:
Projet d'ombrières photovoltaiques, TÉCOU (81), sur une surface totale d'environ 132 000m².

Maîtrise d'ouvrage:
M. Dominique MALBERT et Mme Véronique CAUSSIE

Titre:

Date: 25/08/2025

Echelle: -

Le présent document se limite à une démarche administrative d'étude
et ne peut en aucun cas servir à l'execution des travaux

PHOTOGRAPHIES PERMETTANT DE SITUER LE TERRAIN DANS L'ENVIRONNEMENT LOINTAIN - AIRE RAPPROCHÉE




13


14


15

BRIEDA
PAYSAGISTE CONCEPTEUR

BRIEDA Doylan
Petit Pey, 47350 ESCASSEFORT
Tel : 06 84 94 84 66
Mail : brieda.paysage@outlook.fr
Site : doylan-brieda-paysage.jimdosite.com

Ouvrage:
Projet d'ombrières photovoltaiques, TÉCOU (81), sur une surface totale d'environ 132 000m².

Maîtrise d'ouvrage:
M. Dominique MALBERT et Mme Véronique CAUSSIE

Titre:

Date:
25/08/2025

Echelle:
-

Le présent document se limite à une démarche administrative d'étude
et ne peut en aucun cas servir à l'execution des travaux

PHOTOGRAPHIES PERMETTANT DE SITUER LE TERRAIN DANS L'ENVIRONNEMENT LOINTAIN - AIRE RAPPROCHÉE




16

CONCLUSION DU REPORTAGE PHOTOGRAPHIQUE AIRE RAPPROCHÉE :

Le reportage photographique a permis de contextualiser et de rendre compte des éléments paysagers présents à proximité immédiate de l'aire d'étude. Ainsi, nous savons que le réseau de haies au Sud-Ouest ne permet pas à elles seules l'intégration du projet dans son environnement. En effet, des covisbilités directes restent importantes depuis la route de La Valières mais aussi depuis des habitations de proximité.


17

BRIEDA
PAYSAGISTE CONCEPTEUR

BRIEDA Doylan
Petit Pey, 47350 ESCASSEFORT
Tel : 06 84 94 84 66
Mail : brieda.paysage@outlook.fr
Site : doylan-brieda-paysage.jimdosite.com

Ouvrage:
Projet d'ombrières photovoltaiques, TÉCOU (81), sur une surface totale d'environ 132 000m².

Maîtrise d'ouvrage:
M. Dominique MALBERT et Mme Véronique CAUSSIE

Titre:

Date: 25/08/2025

Echelle: -

Le présent document se limite à une démarche administrative d'étude et ne peut en aucun cas servir à l'execution des travaux

REPORTAGE PHOTOGRAPHIQUE PERMETTANT DE SITUER LE TERRAIN DANS L'ENVIRONNEMENT LOINTAIN - AIRE D'ÉTUDE ÉLOIGNÉE



BRIEDA
PAYSAGISTE CONCEPTEUR

BRIEDA Doylan
Petit Pey, 47350 ESCASSEFORT
Tel : 06 84 94 84 66
Mail : brieda.paysage@outlook.fr
Site : doylan-brieda-paysage.jimdosite.com

Ouvrage:
Projet d'ombrières photovoltaiques, TÉCOU (81), sur une surface totale d'environ 132 000m².

Maîtrise d'ouvrage:
M. Dominique MALBERT et Mme Véronique CAUSSIE

Titre:

Date:
25/08/2025

Echelle:

Le présent document se limite à une démarche administrative d'étude
et ne peut en aucun cas servir à l'execution des travaux

PHOTOGRAPHIES PERMETTANT DE SITUER LE TERRAIN DANS L'ENVIRONNEMENT LOINTAIN - AIRE ÉLOIGNÉE



Projet invisible

Projet visible







BRIEDA
PAYSAGISTE CONCEPTEUR

BRIEDA Doylan
Petit Pey, 47350 ESCASSEFORT
Tel : 06 84 94 84 66
Mail : brieda.paysage@outlook.fr
Site : doylan-brieda-paysage.jimdosite.com

Ouvrage:
Projet d'ombrières photovoltaiques, TÉCOU (81), sur une surface totale d'environ 132 000m².

Maîtrise d'ouvrage:
M. Dominique MALBERT et Mme Véronique CAUSSIE

Titre:

Date: 25/08/2025

Echelle: -

Le présent document se limite à une démarche administrative d'étude et ne peut en aucun cas servir à l'execution des travaux

PHOTOGRAPHIES PERMETTANT DE SITUER LE TERRAIN DANS L'ENVIRONNEMENT LOINTAIN - AIRE ÉLOIGNÉE





4



5



6

CONCLUSION DU REPORTAGE PHOTOGRAPHIQUE AIRE ÉLOIGNÉE :

Le reportage photographique a permis de contextualiser et de rendre compte des éléments paysagers présents lorsque l'on prend un peu de recul par rapport au site d'étude. Ainsi, nous voyons que le les habitations et groupes d'habitations les plus proches serons impactés par la covisibilité avec le projet d'ombrière photovoltaique. Ainsi, il est nécessaire de trouver des mesures qui permettront d'intégrer ce projet dans le paysage.

BRIEDA
PAYSAGISTE CONCEPTEUR

BRIEDA Doylan
Petit Pey, 47350 ESCASSEFORT
Tel : 06 84 94 84 66
Mail : brieda.paysage@outlook.fr
Site : doylan-brieda-paysage.jimdosite.com

Ouvrage:
Projet d'ombrières photovoltaiques, TÉCOU (81), sur une surface totale d'environ 132 000m².

Maîtrise d'ouvrage:
M. Dominique MALBERT et Mme Véronique CAUSSIE

Titre:

Date: 25/08/2025

Echelle: -

Le présent document se limite à une démarche administrative d'étude et ne peut en aucun cas servir à l'execution des travaux

II/ MESURES ET PRÉCONISATIONS PAYSAGÈRES

BRIEDA Doylan
Petit Pey, 47350 ESCASSEFORT
Tel : 06 84 94 84 66
Mail : brieda.paysage@outlook.fr
Site : doylan-brieda-paysage.jimdosite.com

Ouvrage:
Projet d'ombrières photovoltaiques, TÉCOU (81), sur une surface totale d'environ 132 000m².

Maîtrise d'ouvrage:
M. Dominique MALBERT et Mme Véronique CAUSSIE


Titre:

Date:
25/08/2025


Echelle:

Le présent document se limite à une démarche administrative d'étude
et ne peut en aucun cas servir à l'execution des travaux


CARACTÉRISTIQUES DU SITE ET PRINCIPALES THÉMATIQUES LIÉES AU VOLET PAYSAGER DE L'ÉTUDE ET AUX MESURES D'INTÉGRATIONS PAYSAGÈRES PRÉCONISÉES

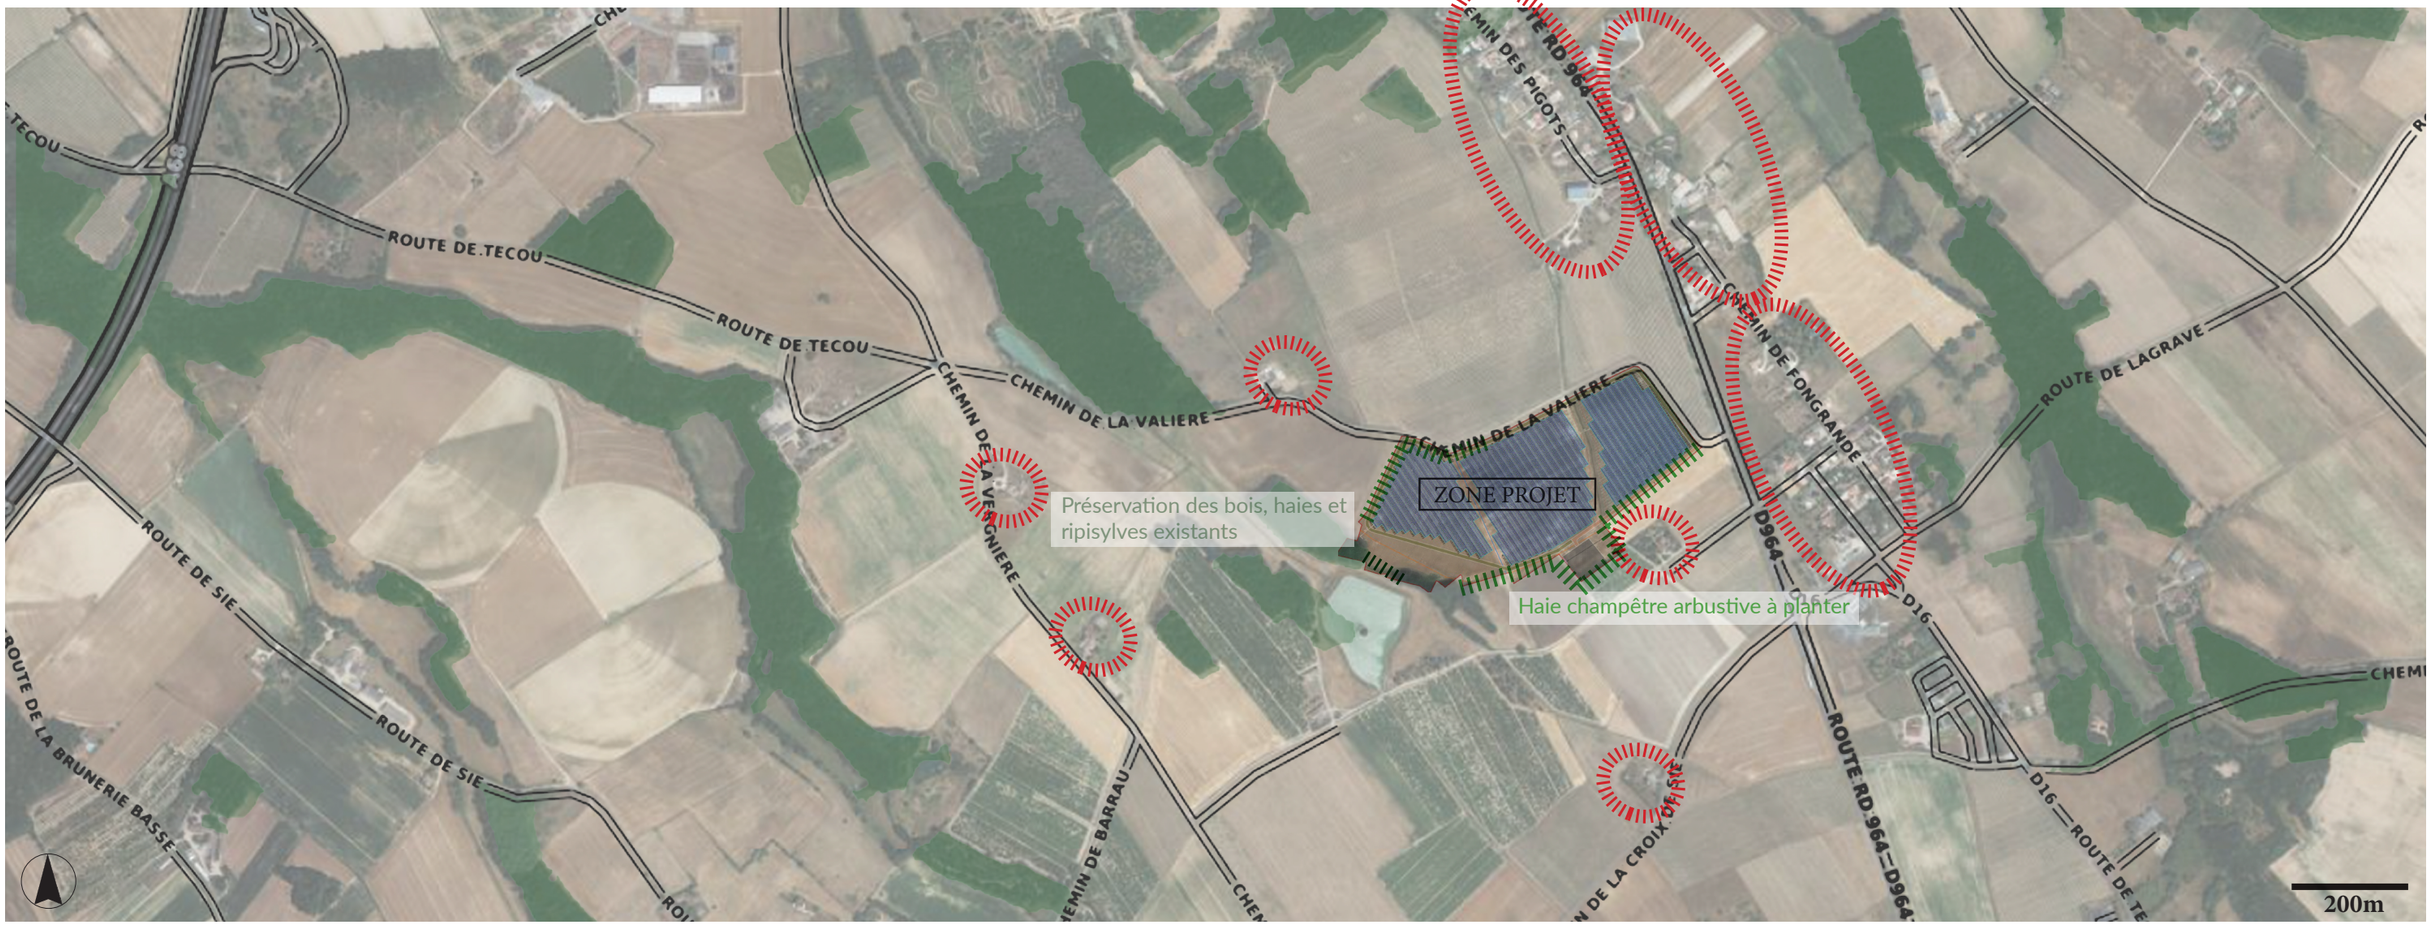

Zone potentielle d'implantation du projet agrivoltaique

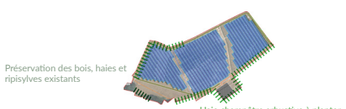

Végétation existante à proximité du projet

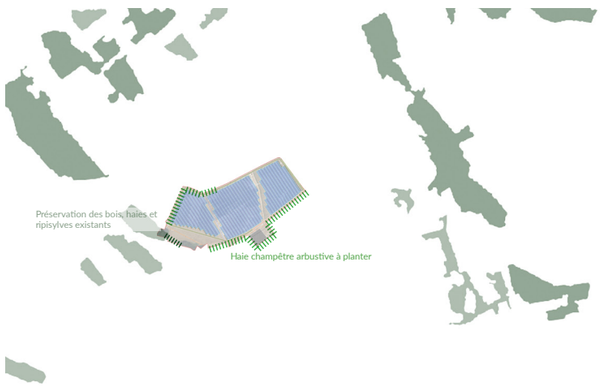

Proximité de routes



Proximité d'habitations



Plusieurs mesures sont donc importantes pour faciliter la bonne intégration paysagère du projet dans le site d'étude. La première consiste à préserver le réseau de bosquets présents sur la limite Sud-Ouest. La seconde consiste à la plantation de haies simples arbustives sur la plupart des autres limites. Ceci permettra une meilleure intégration depuis les axes routiers et habitations voisines sans pour autant compromettre la culture et la production d'énergie sur la parcelle.

BRIEDA
PAYSAGISTE CONCEPTEUR
BRIEDA Doylan
Petit Pey, 47350 ESCASSEFORT
Tel : 06 84 94 84 66
Mail : brieda.paysage@outlook.fr
Site : doylan-brieda-paysage.jimdosite.com

Ouvrage:
Projet d'ombrières photovoltaiques, TÉCOU (81), sur une surface totale d'environ 132 000m².

Maîtrise d'ouvrage:
M. Dominique MALBERT et Mme Véronique CAUSSIE


Titre:

Date: 25/08/2025


Echelle: 1/10000


Le présent document se limite à une démarche administrative d'étude et ne peut en aucun cas servir à l'execution des travaux

PROFILS REPRENANT LES CARACTÉRISTIQUES DU SITE ET PRINCIPALES THÉMATIQUES LIÉES AU VOLET PAYSAGER DE L'ÉTUDE ET AUX MESURES D'INTÉGRATIONS PAYSAGÈRES PRÉCONISÉES

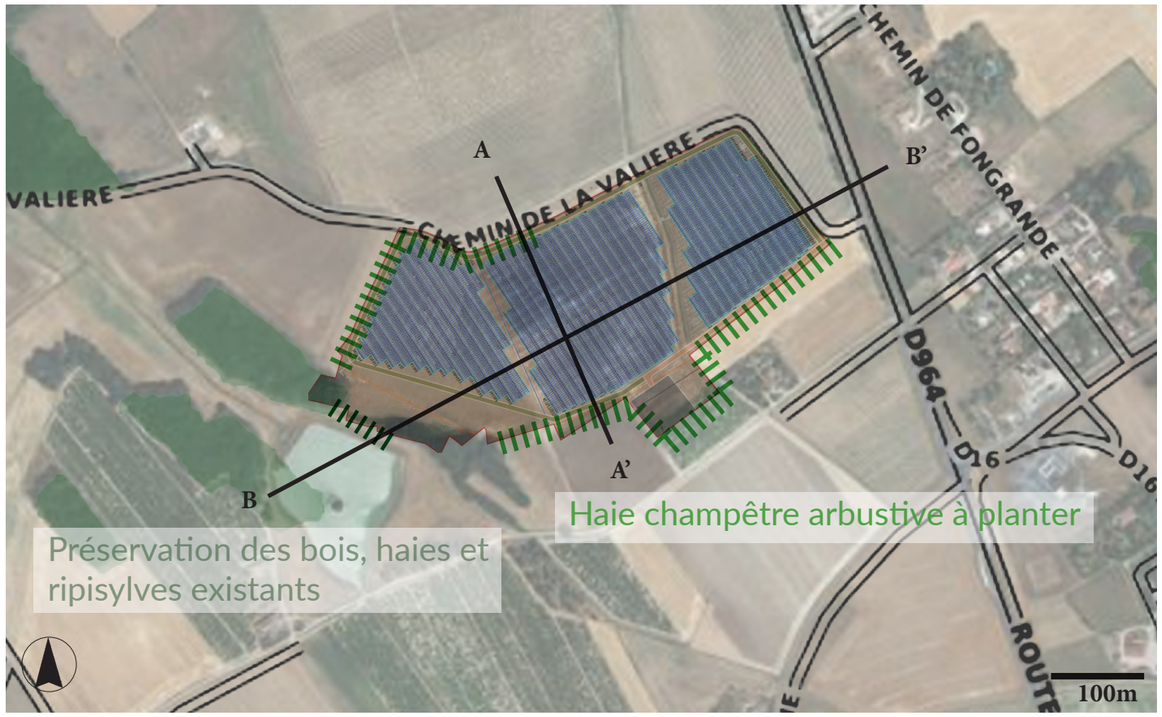

La préservation du réseau de bosquets présent sur la limite Sud-Ouest permettra de réduire les covisibilités. La plantation complémentaire de haies simples arbustives sur les autres limites permettra une meilleures intégration depuis les axes routiers et habitations voisines, sans pour autant compromettre la culture et la production d'énergie sur la parcelle.

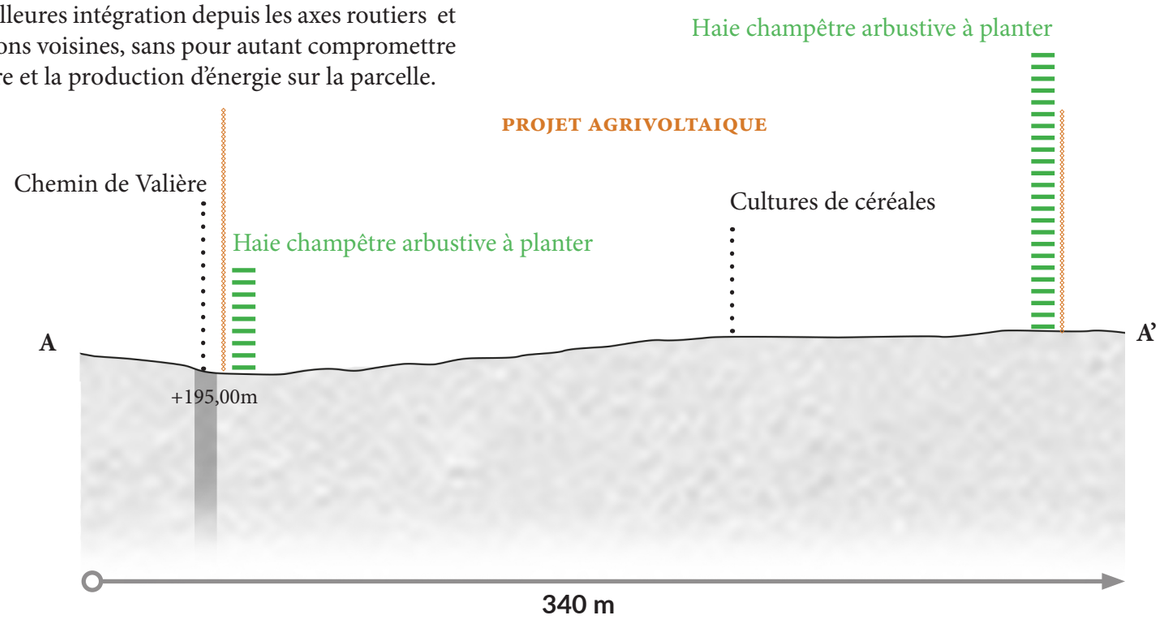

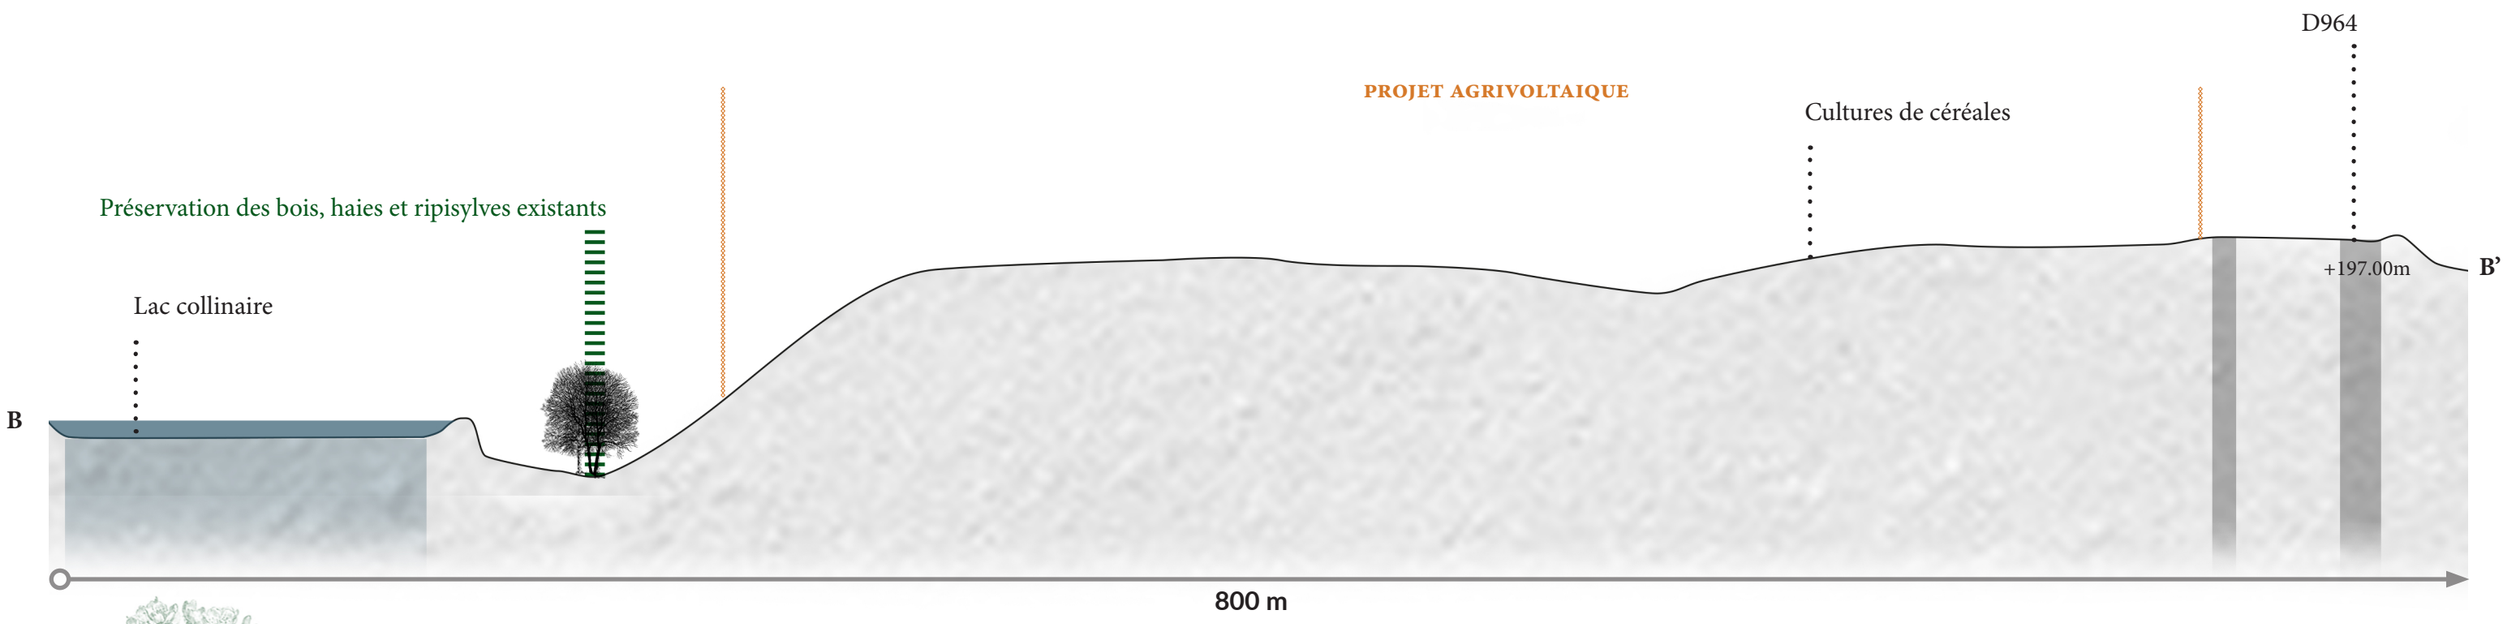

BRIEDA
PAYSAGISTE CONCEPTEUR

BRIEDA Doylan
Petit Pey, 47350 ESCASSEFORT
Tel : 06 84 94 84 66
Mail : brieda.paysage@outlook.fr
Site : doylan-brieda-paysage.jimdosite.com

Ouvrage:
Projet d'ombrières photovoltaiques, TÉCOU (81), sur une surface totale d'environ 132 000m².

Maîtrise d'ouvrage:
M. Dominique MALBERT et Mme Véronique CAUSSIE

Titre:

Date: 25/08/2025

Echelle: 1/200

Le présent document se limite à une démarche administrative d'étude et ne peut en aucun cas servir à l'execution des travaux

PROPOSITIONS D'INTÉGRATIONS PAYSAGÈRES



Etat actuel



Etat projetté



BRIEDA
PAYSAGISTE CONCEPTEUR

BRIEDA Doylan
Petit Pey, 47350 ESCASSEFORT
Tel : 06 84 94 84 66
Mail : brieda.paysage@outlook.fr
Site : doylan-brieda-paysage.jimdosite.com

Ouvrage:
Projet d'ombrières photovoltaiques, TÉCOU (81), sur une surface totale d'environ 132 000m².

Maîtrise d'ouvrage:
M. Dominique MALBERT et Mme Véronique CAUSSIE

Titre:

Date:
25/08/2025

Echelle:

Le présent document se limite à une démarche administrative d'étude et ne peut en aucun cas servir à l'execution des travaux

PROPOSITIONS D'INTÉGRATIONS PAYSAGÈRES



Etat actuel



Etat projetté



BRIEDA
PAYSAGISTE CONCEPTEUR

BRIEDA Doylan
Petit Pey, 47350 ESCASSEFORT
Tel : 06 84 94 84 66
Mail : brieda.paysage@outlook.fr
Site : doylan-brieda-paysage.jimdosite.com

Ouvrage:
Projet d'ombrières photovoltaiques, TÉCOU (81), sur une surface totale d'environ 132 000m².

Maîtrise d'ouvrage:
M. Dominique MALBERT et Mme Véronique CAUSSIE

Titre:

Date:
25/08/2025

Echelle:

Le présent document se limite à une démarche administrative d'étude
et ne peut en aucun cas servir à l'execution des travaux

PROPOSITIONS D'INTÉGRATIONS PAYSAGÈRES



Etat actuel



Etat projetté



CONCLUSION :

Le territoire d'étude est déjà marqué par la présence faible de réseaux de haies, de boisements ou encore d'alignements d'arbres remarquables qui participent généralement à la fois un rôle de continuité écologique mais qui permet aussi d'avoir une structure paysagère marquée.

Aux vues des covisibilités relevées le long du chemin de La Valière et des habitations ponctuelles voisines au site d'étude, il est préconisé de travailler sur l'intégration paysagère du projet en agissant sur les limites du projet. Ainsi, il est alors proposé de prévoir la plantation d'une haie champêtre arbustive sur ces limites.
Ceci participera au fait de pouvoir accueillir un projet agrivoltaique en minimisant son impact sur le paysage environnant.

Il est important de signaler qu'aucune covisbilité avec des habitations et qu'aucun site patrimonial à proximité immédiate n'est a relever.

BRIEDA
PAYSAGISTE CONCEPTEUR

BRIEDA Doylan
Petit Pey, 47350 ESCASSEFORT
Tel : 06 84 94 84 66
Mail : brieda.paysage@outlook.fr
Site : doylan-brieda-paysage.jimdosite.com

Ouvrage:
Projet d'ombrières photovoltaiques, TÉCOU (81), sur une surface totale d'environ 132 000m².

Maîtrise d'ouvrage:
M. Dominique MALBERT et Mme Véronique CAUSSIE

Titre:

Date:
25/08/2025


Echelle:

Le présent document se limite à une démarche administrative d'étude et ne peut en aucun cas servir à l'execution des travaux

STRUCTURE DE LA HAIE CHAMPÊTRE

Typologie de la haie : Strate arborescente

Les haies sont composées seulement d'un ensemble d'arbustes permettant de tenir une hauteur modérée de 2.5m environ afin d'éviter l'ombre portée sur les cultures et panneaux (Haie au Sud et à l'Est).

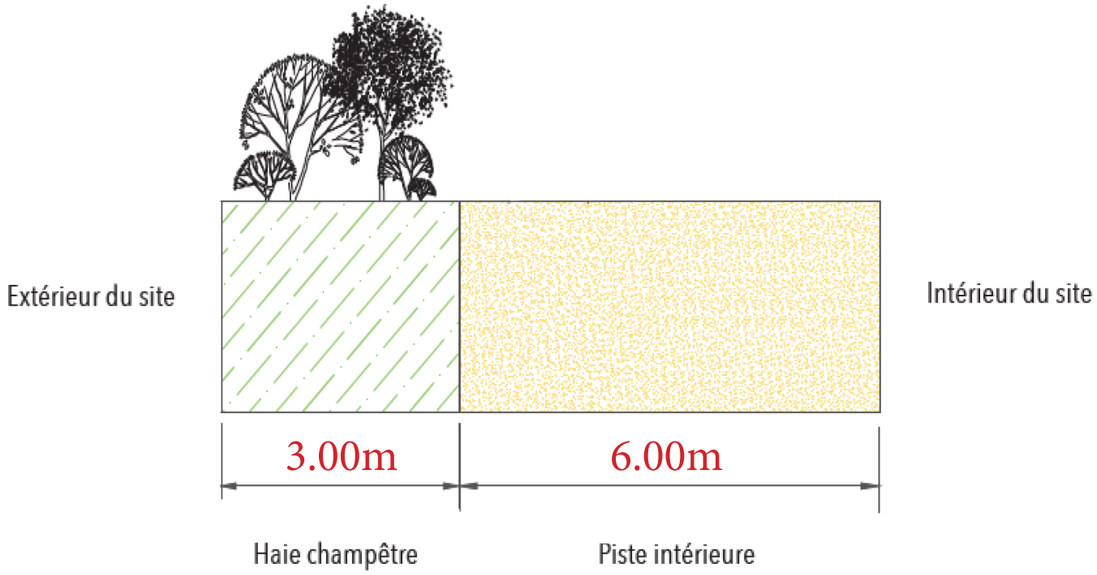

BRIEDA
PAYSAGISTE CONCEPTEUR

BRIEDA Doylan
Petit Pey, 47350 ESCASSEFORT
Tel : 06 84 94 84 66
Mail : brieda.paysage@outlook.fr
Site : doylan-brieda-paysage.jimdosite.com

Ouvrage:
Projet d'ombrières photovoltaiques, TÉCOU (81), sur une surface totale d'environ 132 000m².

Maîtrise d'ouvrage:
M. Dominique MALBERT et Mme Véronique CAUSSIE

Titre:

Date:
25/08/2025

Echelle:

Le présent document se limite à une démarche administrative d'étude
et ne peut en aucun cas servir à l'execution des travaux


PROPOSITION D'UNE PALETTE VÉGÉTALE ADAPTÉE POUR LA CRÉATION D'UNE HAIE CHAMPÊTRE


Cognassier (Cydonia oblonga)


Sureau noir (Sambucus nigra)


Laurier sauce (Laurus nobilis)


Cornouiller (Cornus mas)

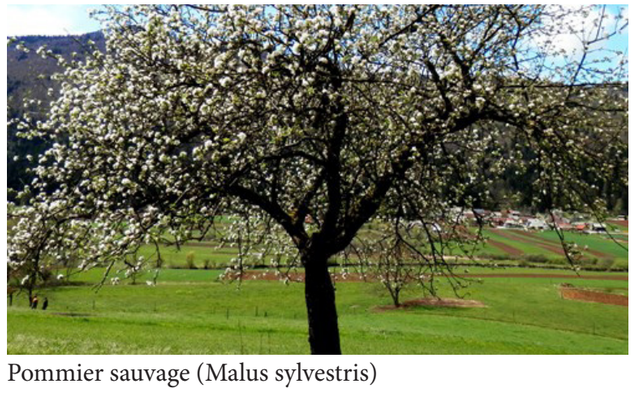
Pommier sauvage (Malus sylvestris)


Laurier tin (Viburnum tinus)


Églantier (Rosa canina)


Noisetier (Corylus avellana)


Prunellier (prunus spinosa)

BRIEDA
PAYSAGISTE CONCEPTEUR

BRIEDA Doylan
Petit Pey, 47350 ESCASSEFORT
Tel : 06 84 94 84 66
Mail : brieda.paysage@outlook.fr
Site : doylan-brieda-paysage.jimdosite.com

Ouvrage:
Projet d'ombrières photovoltaiques, TÉCOU (81), sur une surface totale d'environ 132 000m².

Maîtrise d'ouvrage:
M. Dominique MALBERT et Mme Véronique CAUSSIE

Titre:

Date:
25/08/2025

Echelle:

Le présent document se limite à une démarche administrative d'étude
et ne peut en aucun cas servir à l'execution des travaux

RAL 6005

Les locaux techniques, de façon à s'intégrer dans le paysage et se mêler à la végétation environnante seront de couleur sombre, vert foncé RAL 6005 ou similaire. Leurs toitures seront planes et leur hauteur dépassera de 3.01 m au-dessus du terrain naturel

BRIEDA
PAYSAGISTE CONCEPTEUR

BRIEDA Doylan
Petit Pey, 47350 ESCASSEFORT
Tel : 06 84 94 84 66
Mail : brieda.paysage@outlook.fr
Site : doylan-brieda-paysage.jimdosite.com

Ouvrage:
Projet d'ombrières photovoltaiques, TÉCOU (81), sur une surface totale d'environ 132 000m².

Maîtrise d'ouvrage:
M. Dominique MALBERT et Mme Véronique CAUSSIE

Titre:

Date:
25/08/2025

Echelle:

Le présent document se limite à une démarche administrative d'étude
et ne peut en aucun cas servir à l'execution des travaux