


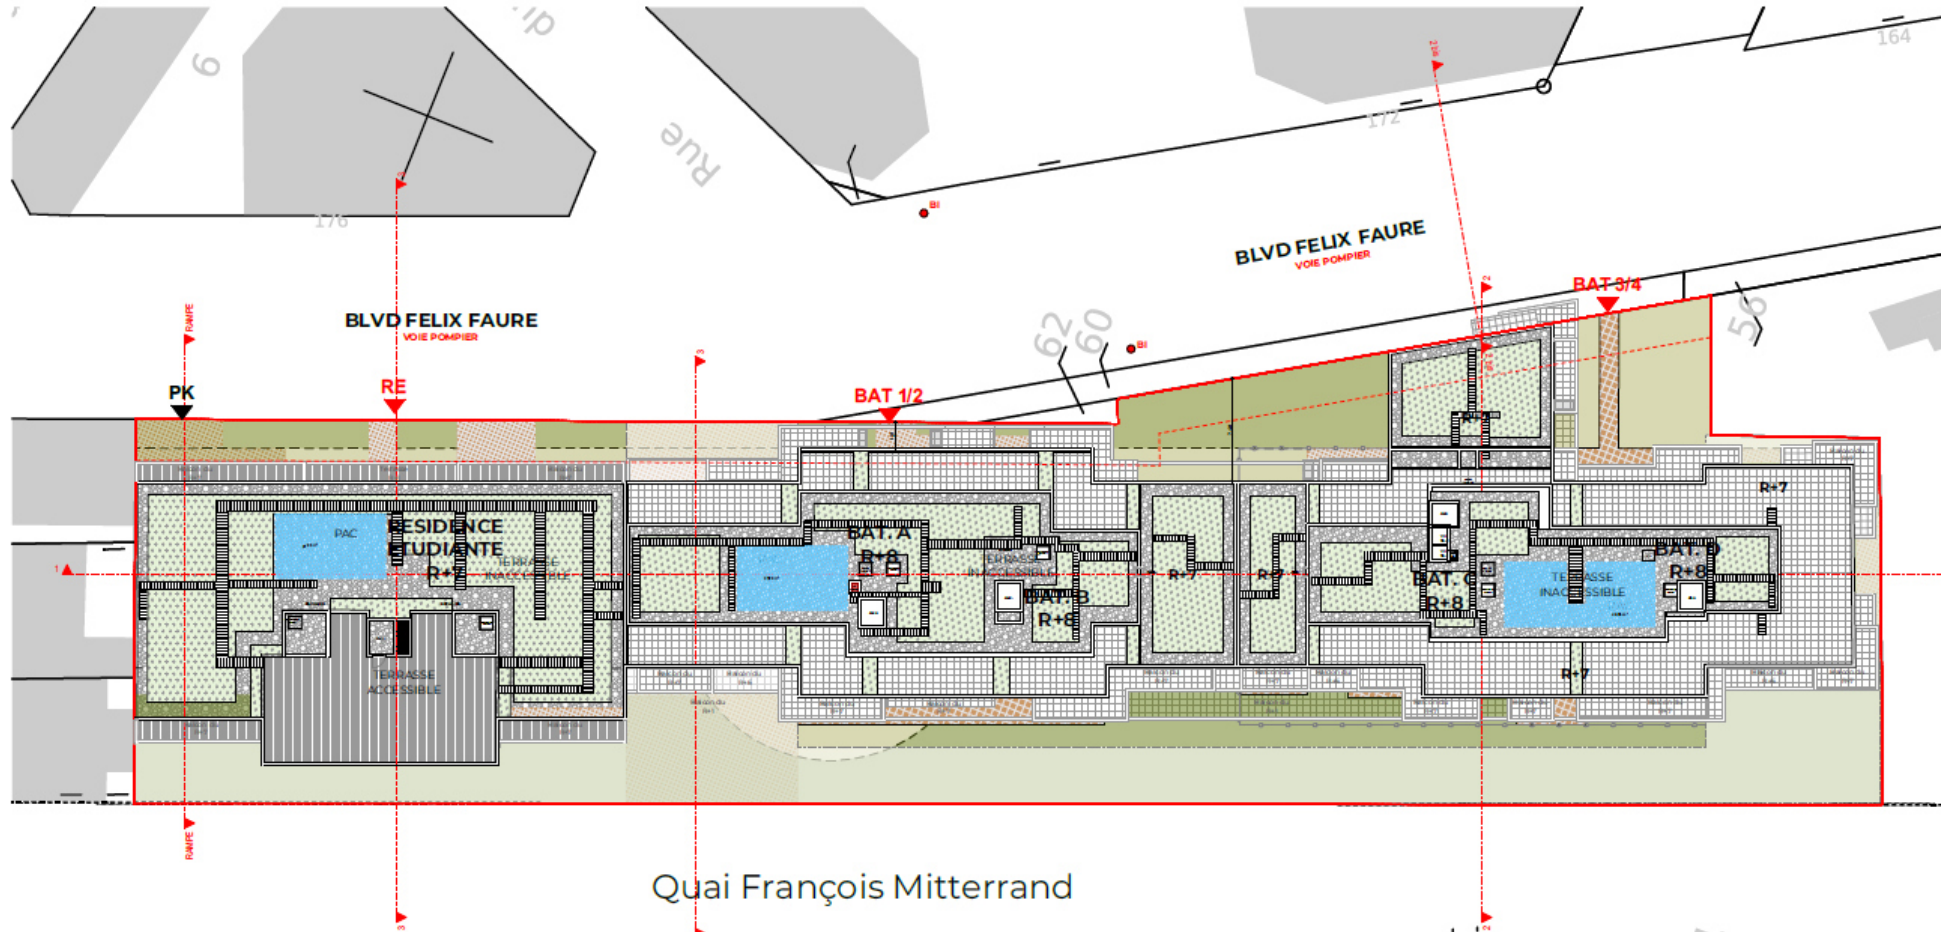

* sous réserve de validation du relevé de géomètre



DGM & Associés
74 Rue Bayard 93300 Levallois
Tél: 01 41 38 07 70
Email: contact@dgmarchitectes.fr

BATI-PARIS
BATELLEURS D'AVENIR

BATI-PARIS
28 Avenue Hoche
75008 PARIS
Tél: #Numéro de téléphone du Client

Affaire n° 25-017

173-179 BLVD F. FAURE
93300 AUBERVILLIERS

FAISABILITE

Dessiné par : -

Echelle:

1_FAI

DGM & Associés FAISABILITE AUBERVILLIERS 11/12/2025