


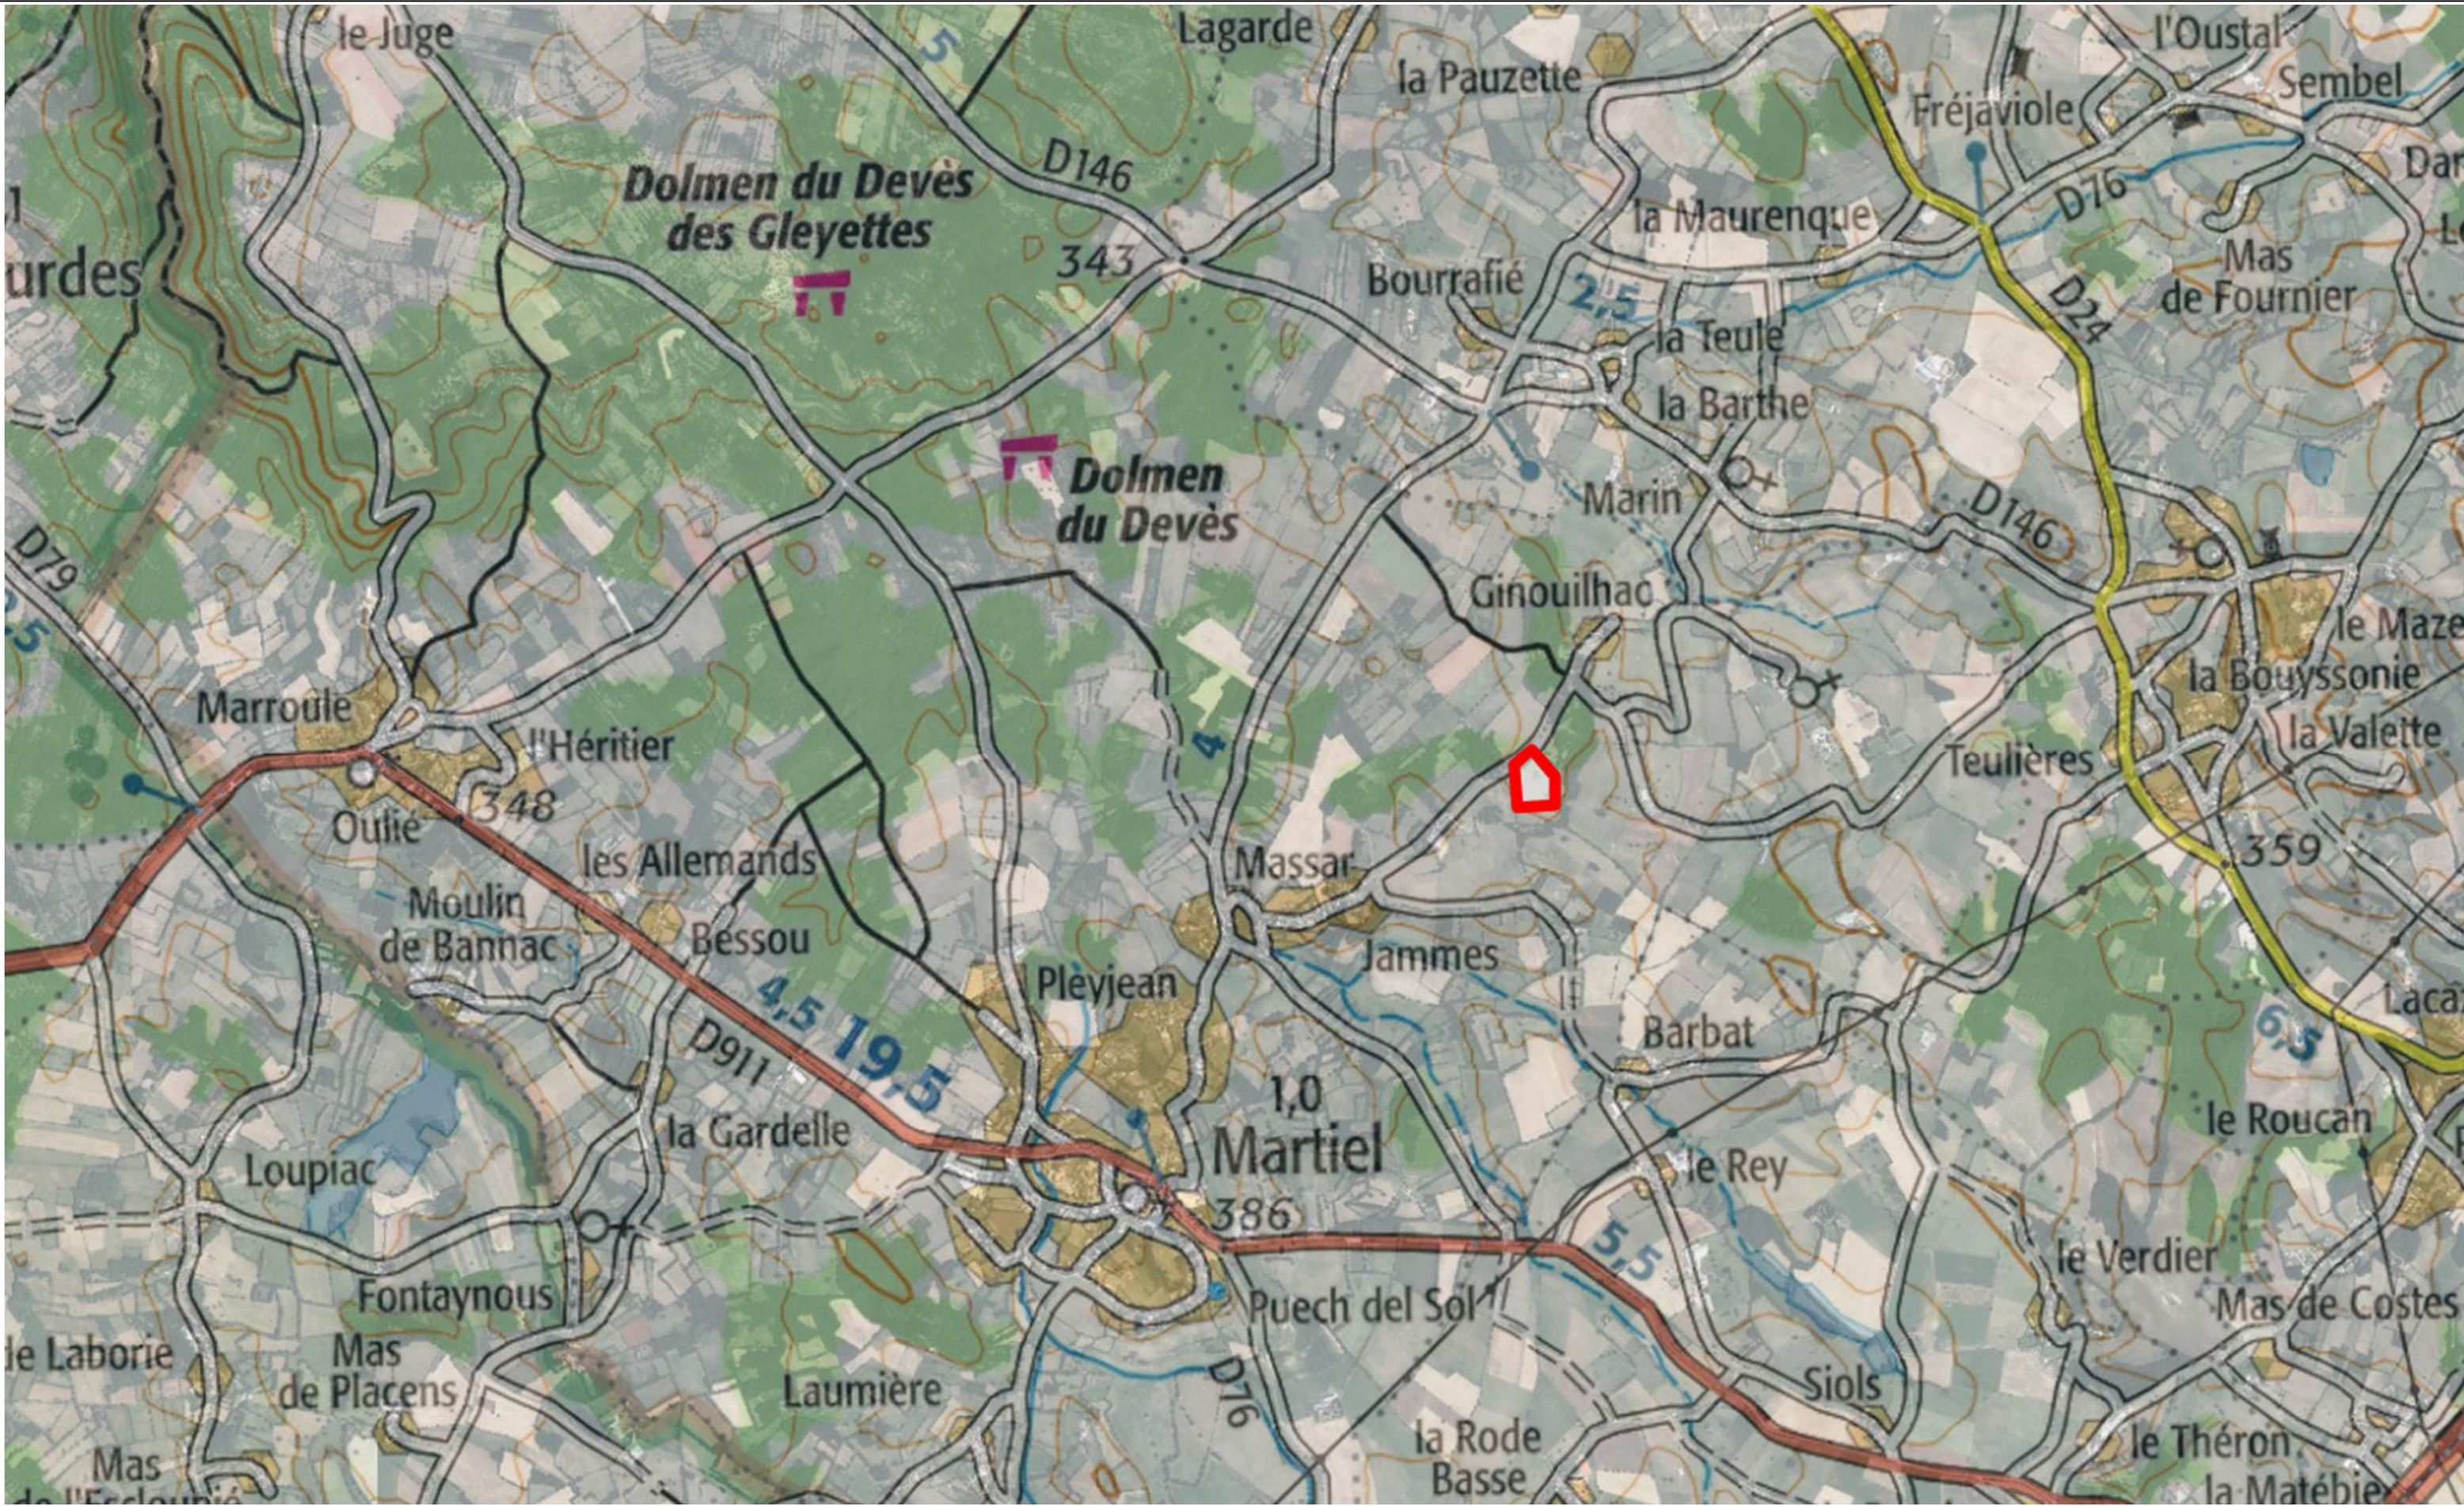

Périmètre du projet

Rédacteur :			Date : 01/09/2025				
Echelle :	1/25000	Taille :	A3	Phase :	Faisabilité	Révision :	A
Projet :		Projet agrivoltaïque - FUAL - MARTIEL					
Titre :		Plan de situation					
Ce document est une étude de faisabilité non contractuelle, fournie à titre indicatif. Il ne constitue ni un engagement de performance, ni un acte de conception. Luxien intervient exclusivement en tant qu'assistant à maîtrise d'ouvrage.							