


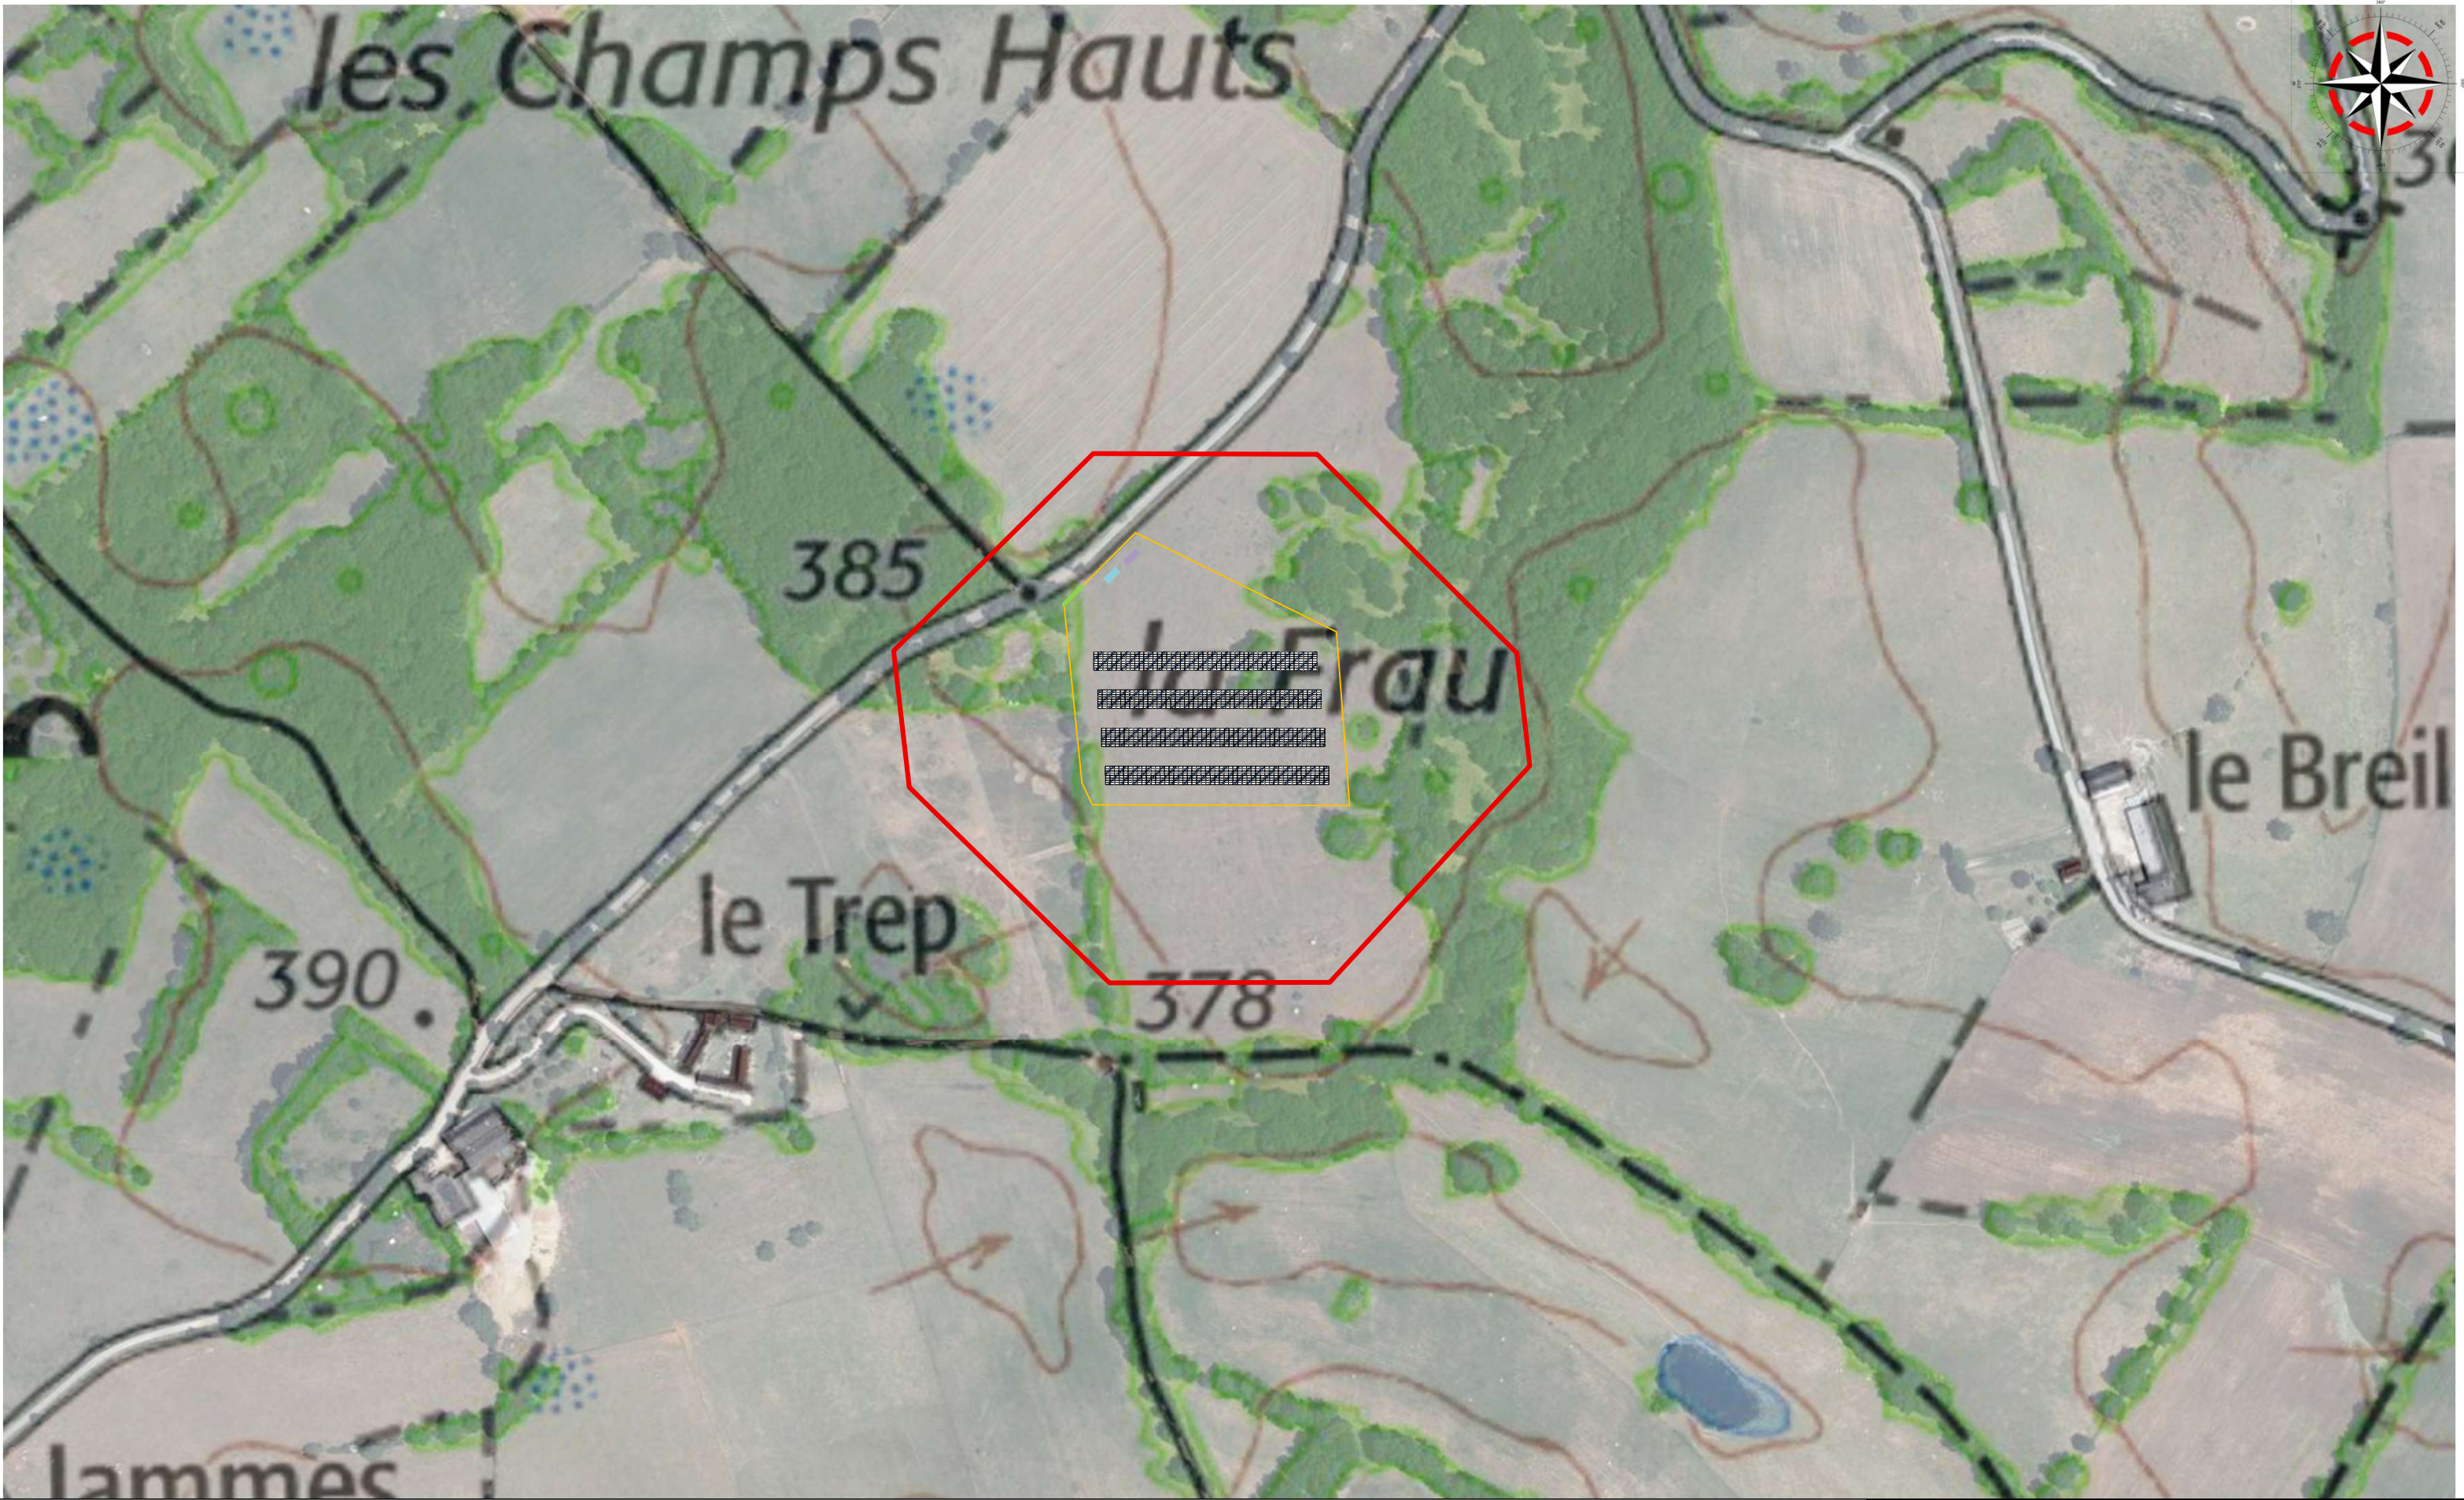

Poste de transformation

Unité de stockage

Portail d'accès

Emprise cloturée du projet

Zone tampon 100m autour du projet

Ombrières agrivoltaïques

LUXIEN

DURABLEMENT SOLAIRE

Rédacteur :			Date : 01/09/2025	
Echelle : 1/3000°	Taille : A3	Phase : Faisabilité	Révision : A	
Projet : Projet agrivoltaïque - FUAL - MARTIEL				
Titre :				