




source IGN / PLAN CADASTRAL sans échelle

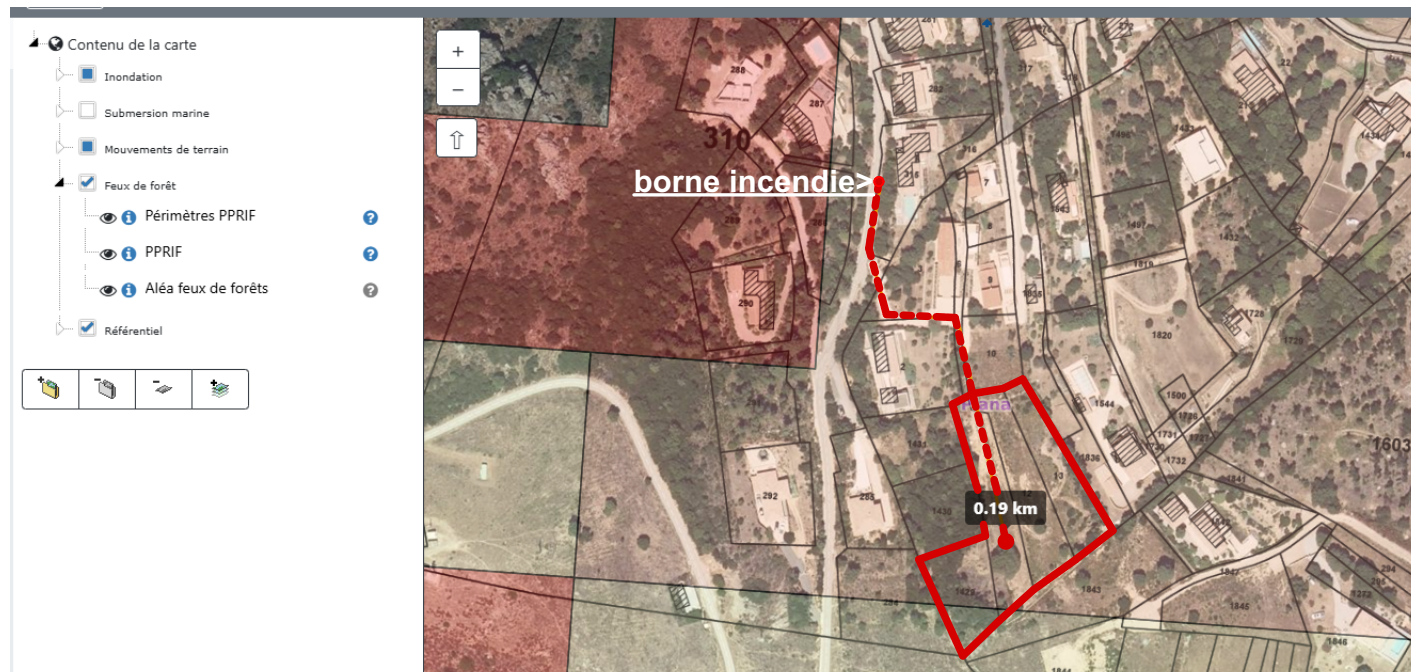

source/ DDT 2A Risques naturels en Corse du Sud /sans échelle



source cadastre.gouv.fr/ PLAN CADASTRAL au 1/3000°

NOTA: La surface des lots est notée à titre indicatif, elle ne sera définitive qu'après bornage des lots.

Ouvrage : PERMIS D'AMENAGER CORSE DU SUD COMMUNE DE PIANA 20115 parcelles N° 11, 12, 13, et 1429 Section B		Maître d'ouvrage: M. et Mme. PAGNINI route du Péro 20130 Cargèse			Maître d'œuvre : Malik AIT-AMARA Architecte D.P.L.G. 255 rue de l'église 30900 NIMES 		RevID	ChID	Nom de changement	Date
N° de plan: PA1	Titre: plan de situation	Echelle : 1/3000°	Format : A3	N° de projet : 01082025	N° de contact : 06.64.24.33.84	Email : ait.amara.malik@architecte atelier2aarchitecture@gmail.com N° National: 04 4353				
C:\Users\User\Desktop\PA construction de maisons Pagnini Piana\PA construction de maisons Pagnini Piana bis.pln										