



Annexe 5 au CERFA 14734-04,
projet ombrières agriPV pâture bovine
porté par H2air à Hiesse (16490)

Plan projet

Légende

- | | |
|--|--|
|  Panneau photovoltaïque |  Poste de livraison |
|  Piste intérieure légère |  Citerne |
|  Piste intérieure renforcée |  Portail |
|  Bande coupe feu 5m |  Clôture |
|  Piste externe existante |  Haies à enjeux |
|  Piste DFCI 5m |  ZH pédologiques |
|  Arbre à cavité |  Habitats humides |
|  Zone Naturelle Protégée |  Forêt |
|  Râteliers fixes |  Grattoirs |
|  Zone de contention |  Abreuvoirs |
|  Base vie | |

Vue de profil (Ech 1:100)

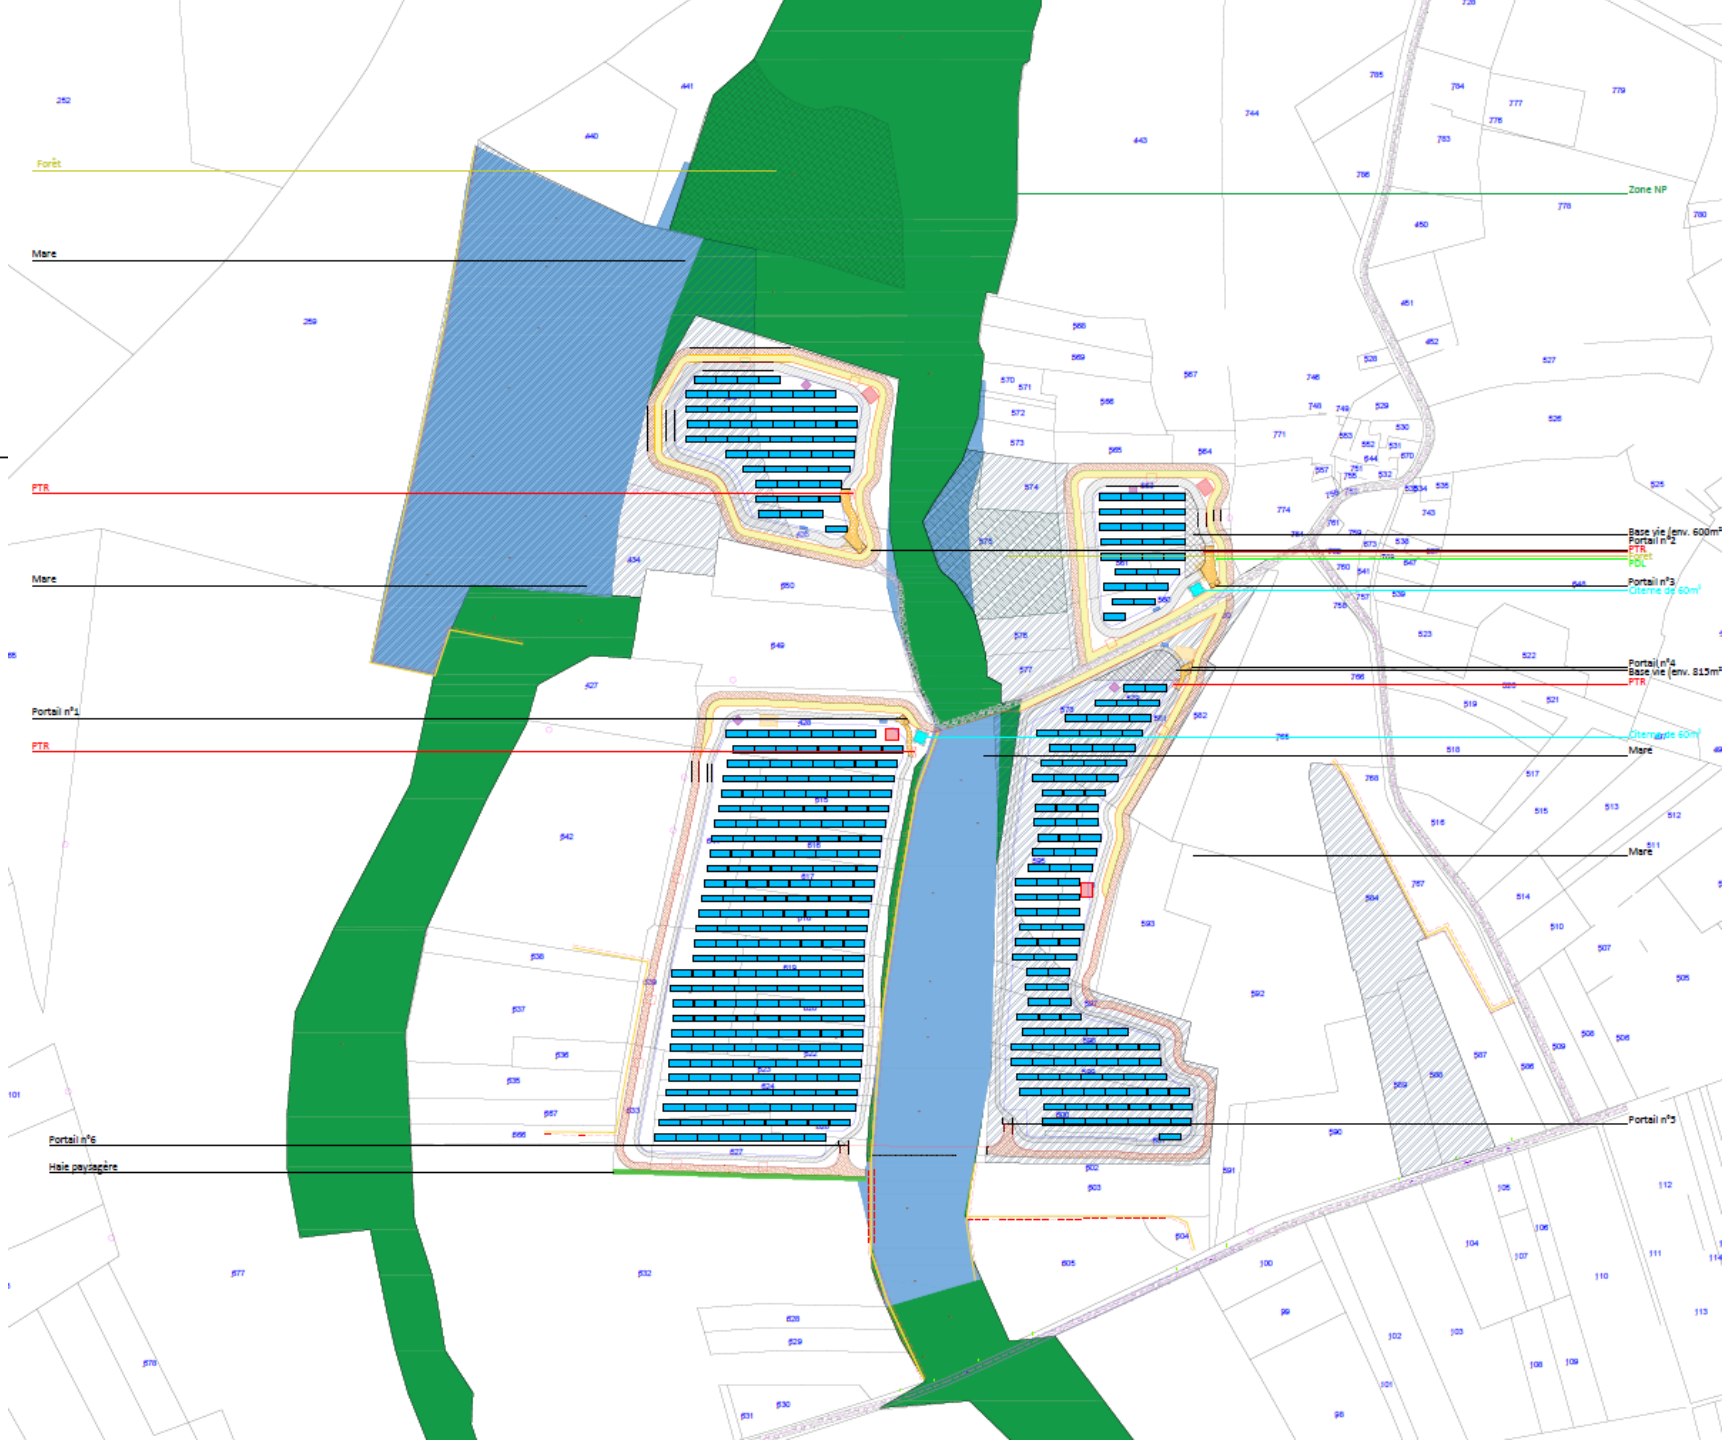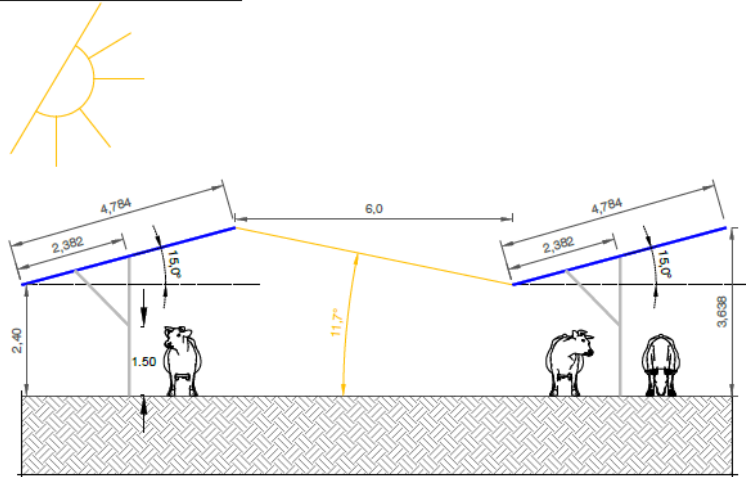

Annexe 5 au CERFA 14734-04,
projet ombrières agriPV pâture bovine
porté par H2air à Hiesse (16490)

Plan projet

Légende

	Panneau photovoltaïque		Poste de livraison
	Piste intérieure légère		Citerne
	Piste intérieure renforcée		Portail
	Bande coupe feu 5m		Clôture
	Piste externe existante		Haies à enjeux
	Piste DFCI 5m		ZH pédologiques
	Arbre à cavité		Habitats humides
	Zone Naturelle Protégée		Forêt
	Râteliers fixes		Grattoirs
	Zone de contention		Abreuvoirs
	Base vie		

Vue de profil (Ech 1:100)

