

Quincailletière Aixoise

Limite définie selon bornage amiable du 18/11/2011, établi par le Cabinet JACQUOT-SOLERE. Géomètres-Experts
Dossier : 4688/2010 - Réf. 5290

Parcelle AH n° 109
SCI LES PRÉS

Parcelle AH n° 86
Commune de VILLELAURE

Parcelle
Mme RO

PERMIS D'AMENAGER

Zone d'Activités "Le Clos"
Avenue Jean Moulin
84 530 VILLELAURE

Maitre d'Ouvrage



COTELUB
Parc d'Activités Le Revol
128, Chemin des Vieilles Vignes
84240 LA TOUR D'AIGUES

PROGRAMME DE TRAVAUX

PA8_6 TEL


Plan du réseau de télécommunications

Légende

- Périmètre projet
- Limite lots
- Voirie (Enrobé)
- Trottoir (Enrobé)
- Espaces verts
- Sens circulation

Légende Réseaux

- 5x LST 42/45 (Réseau principal)
- 3x LST 42/45 (branchements)
- Chambre L2C
- Chambre L1C
- Chambre LOT (Branchement)

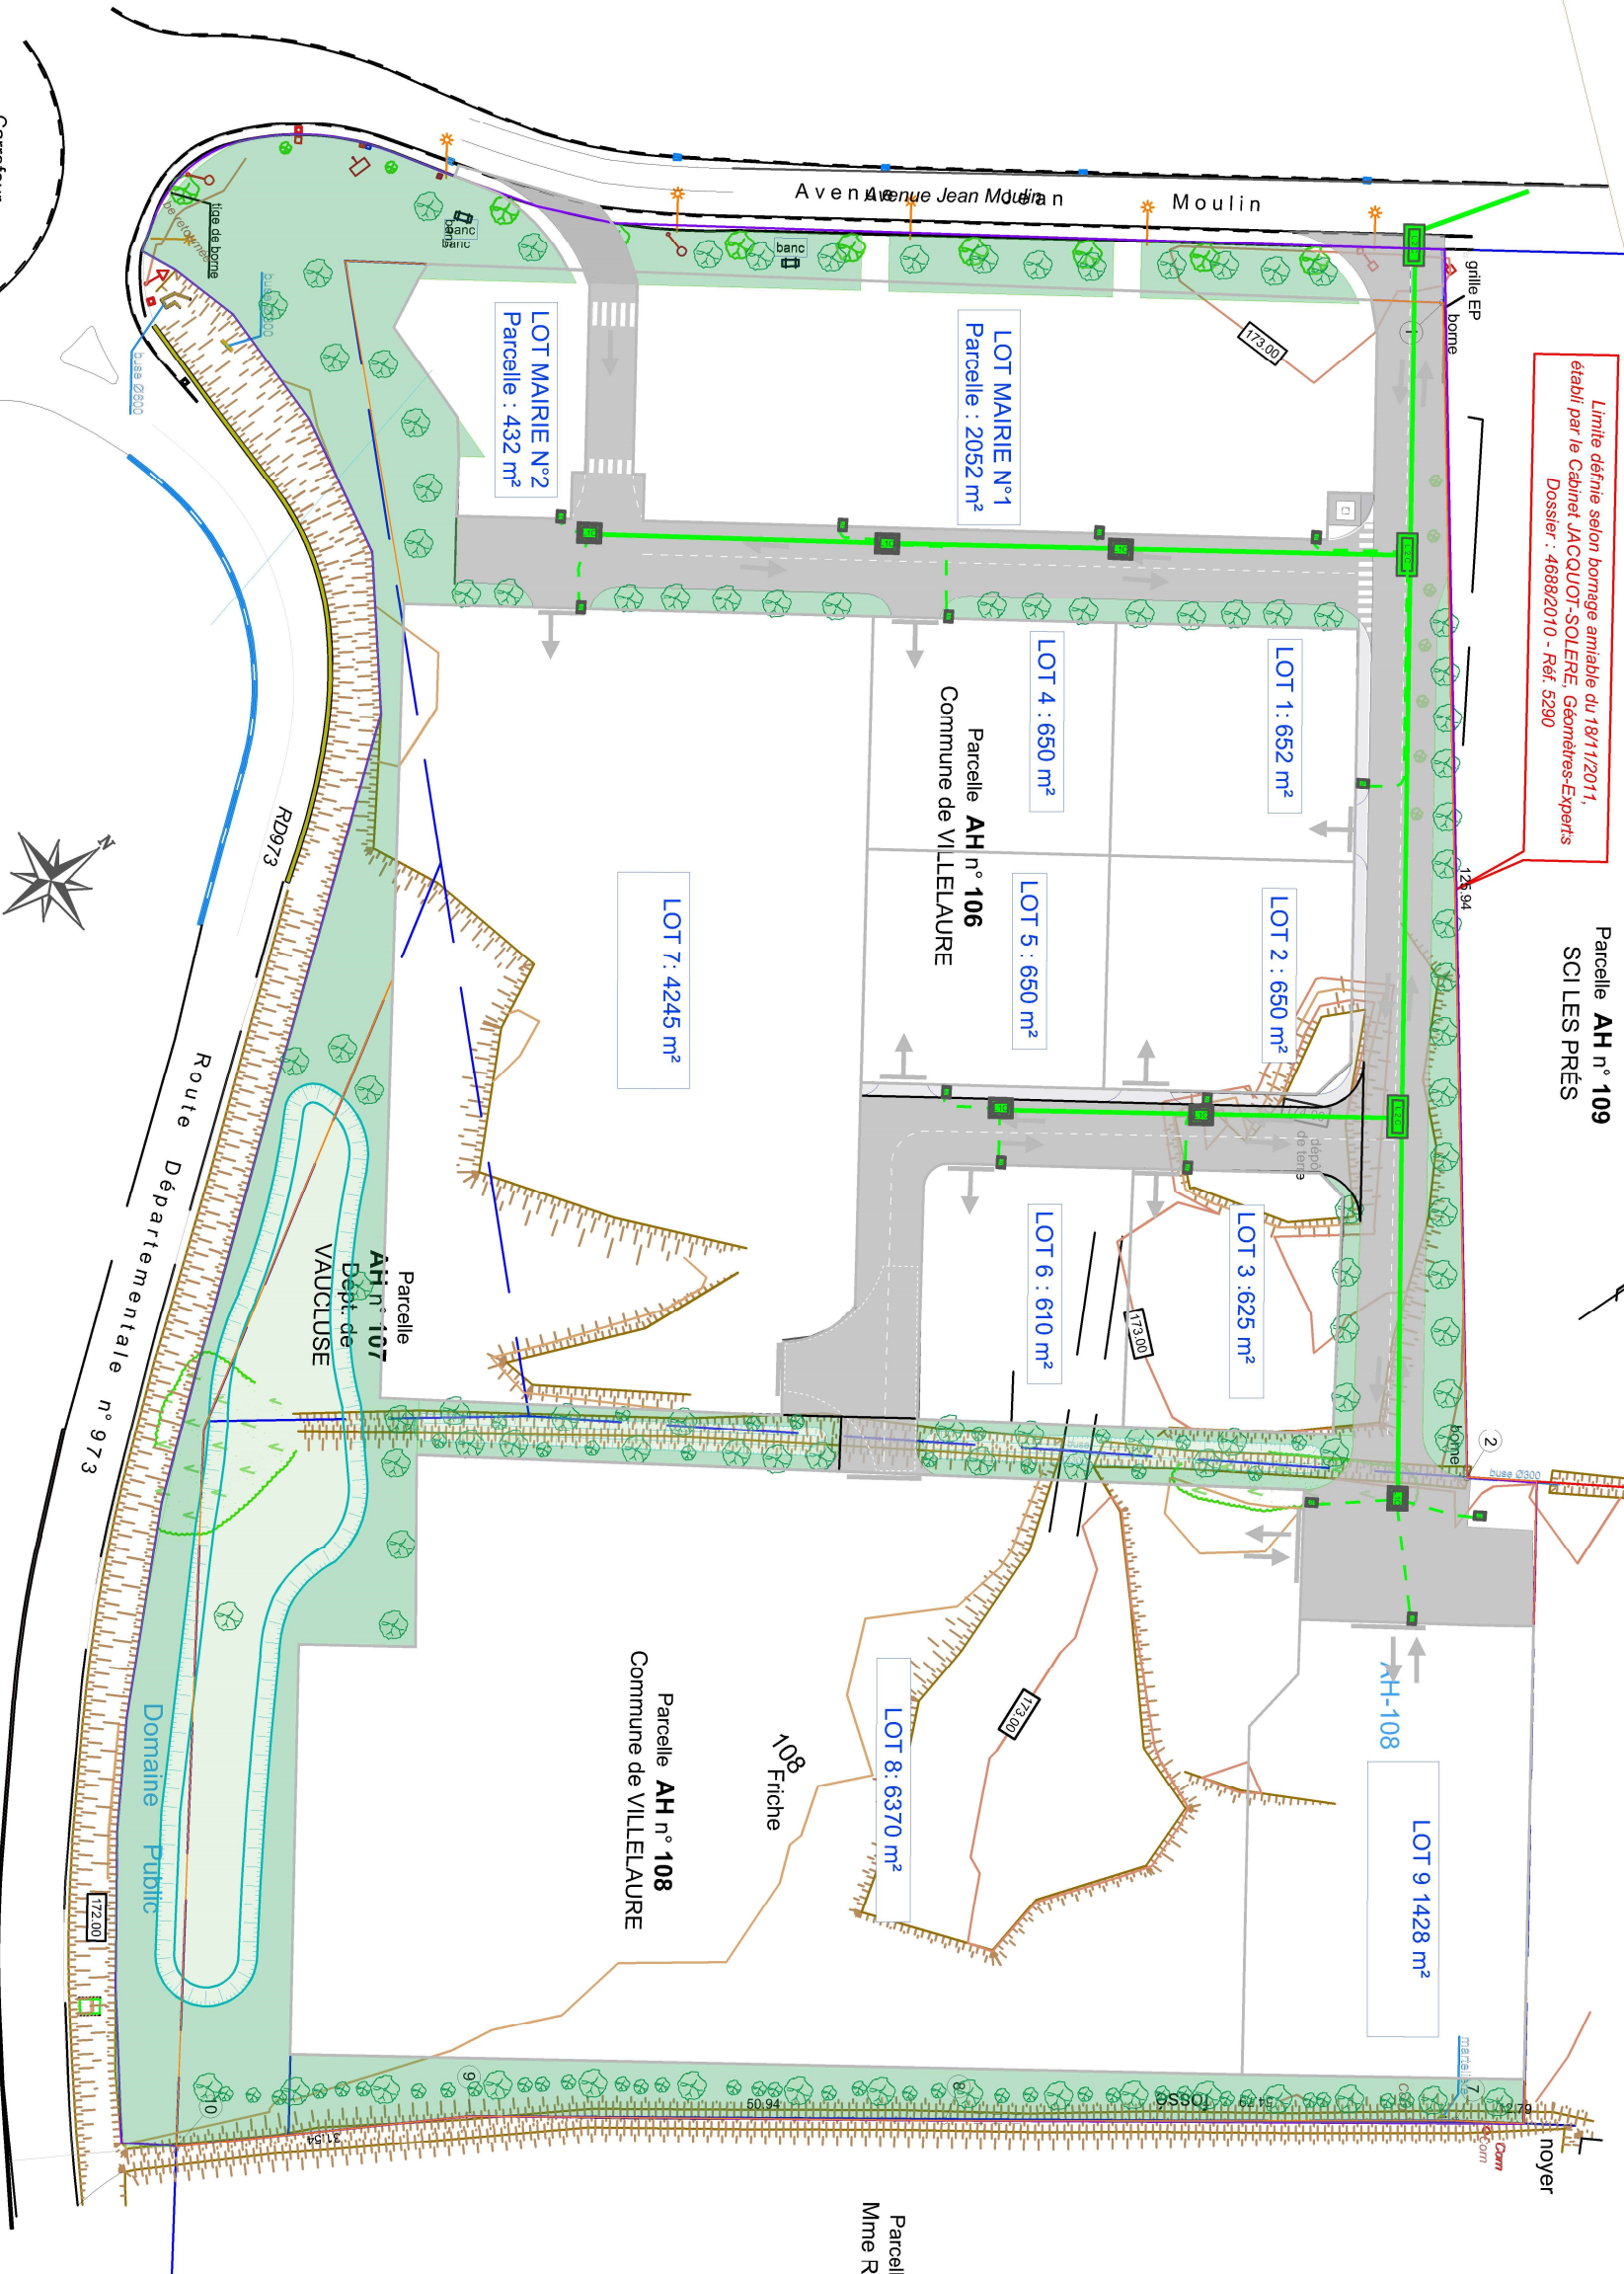

Carrefour
Giratoire

Echelle 1/800e