

PA8_2_EU

Quincailletière Aixoise

Raccordement
sur réseau EU

selon bornage amiable du 18/1/2011,
et JACQUOT-SOLERE, Géomètres-Experts
Dossier : 4688/2010 - Réf. 5290

Parcelle AH n° 109
SCI LES PRÉS

Poste de
refoulement

Parcelle AH n° 86
Commune de VILLELAURE

Parcelle
Mme RO

PERMIS D'AMENAGER

Zone d'Activités "Le Clos"
Avenue Jean Moulin
84 530 VILLELAURE

Maitre d'Ouvrage



COTELUB
Parc d'Activités Le Revol
128, Chemin des Vieilles Vignes
84240 LA TOUR D'AIGUES

PROGRAMME DE TRAVAUX

PA8_2_EU


Plan des réseaux d'assainissement
des eaux usées

Légende

- Périmètre projet
- Limite lots
- Voirie (Enrobé)
- Trottoir (Enrobé)
- Espaces verts
- Sens circulation

Légende Réseaux

- EU Gravitaire PVC Ø200mm
- Regard Ø600 à 1000mm
- Branchement PVC Ø160 à 200mm
- EU refoulement PEHD Ø90mm

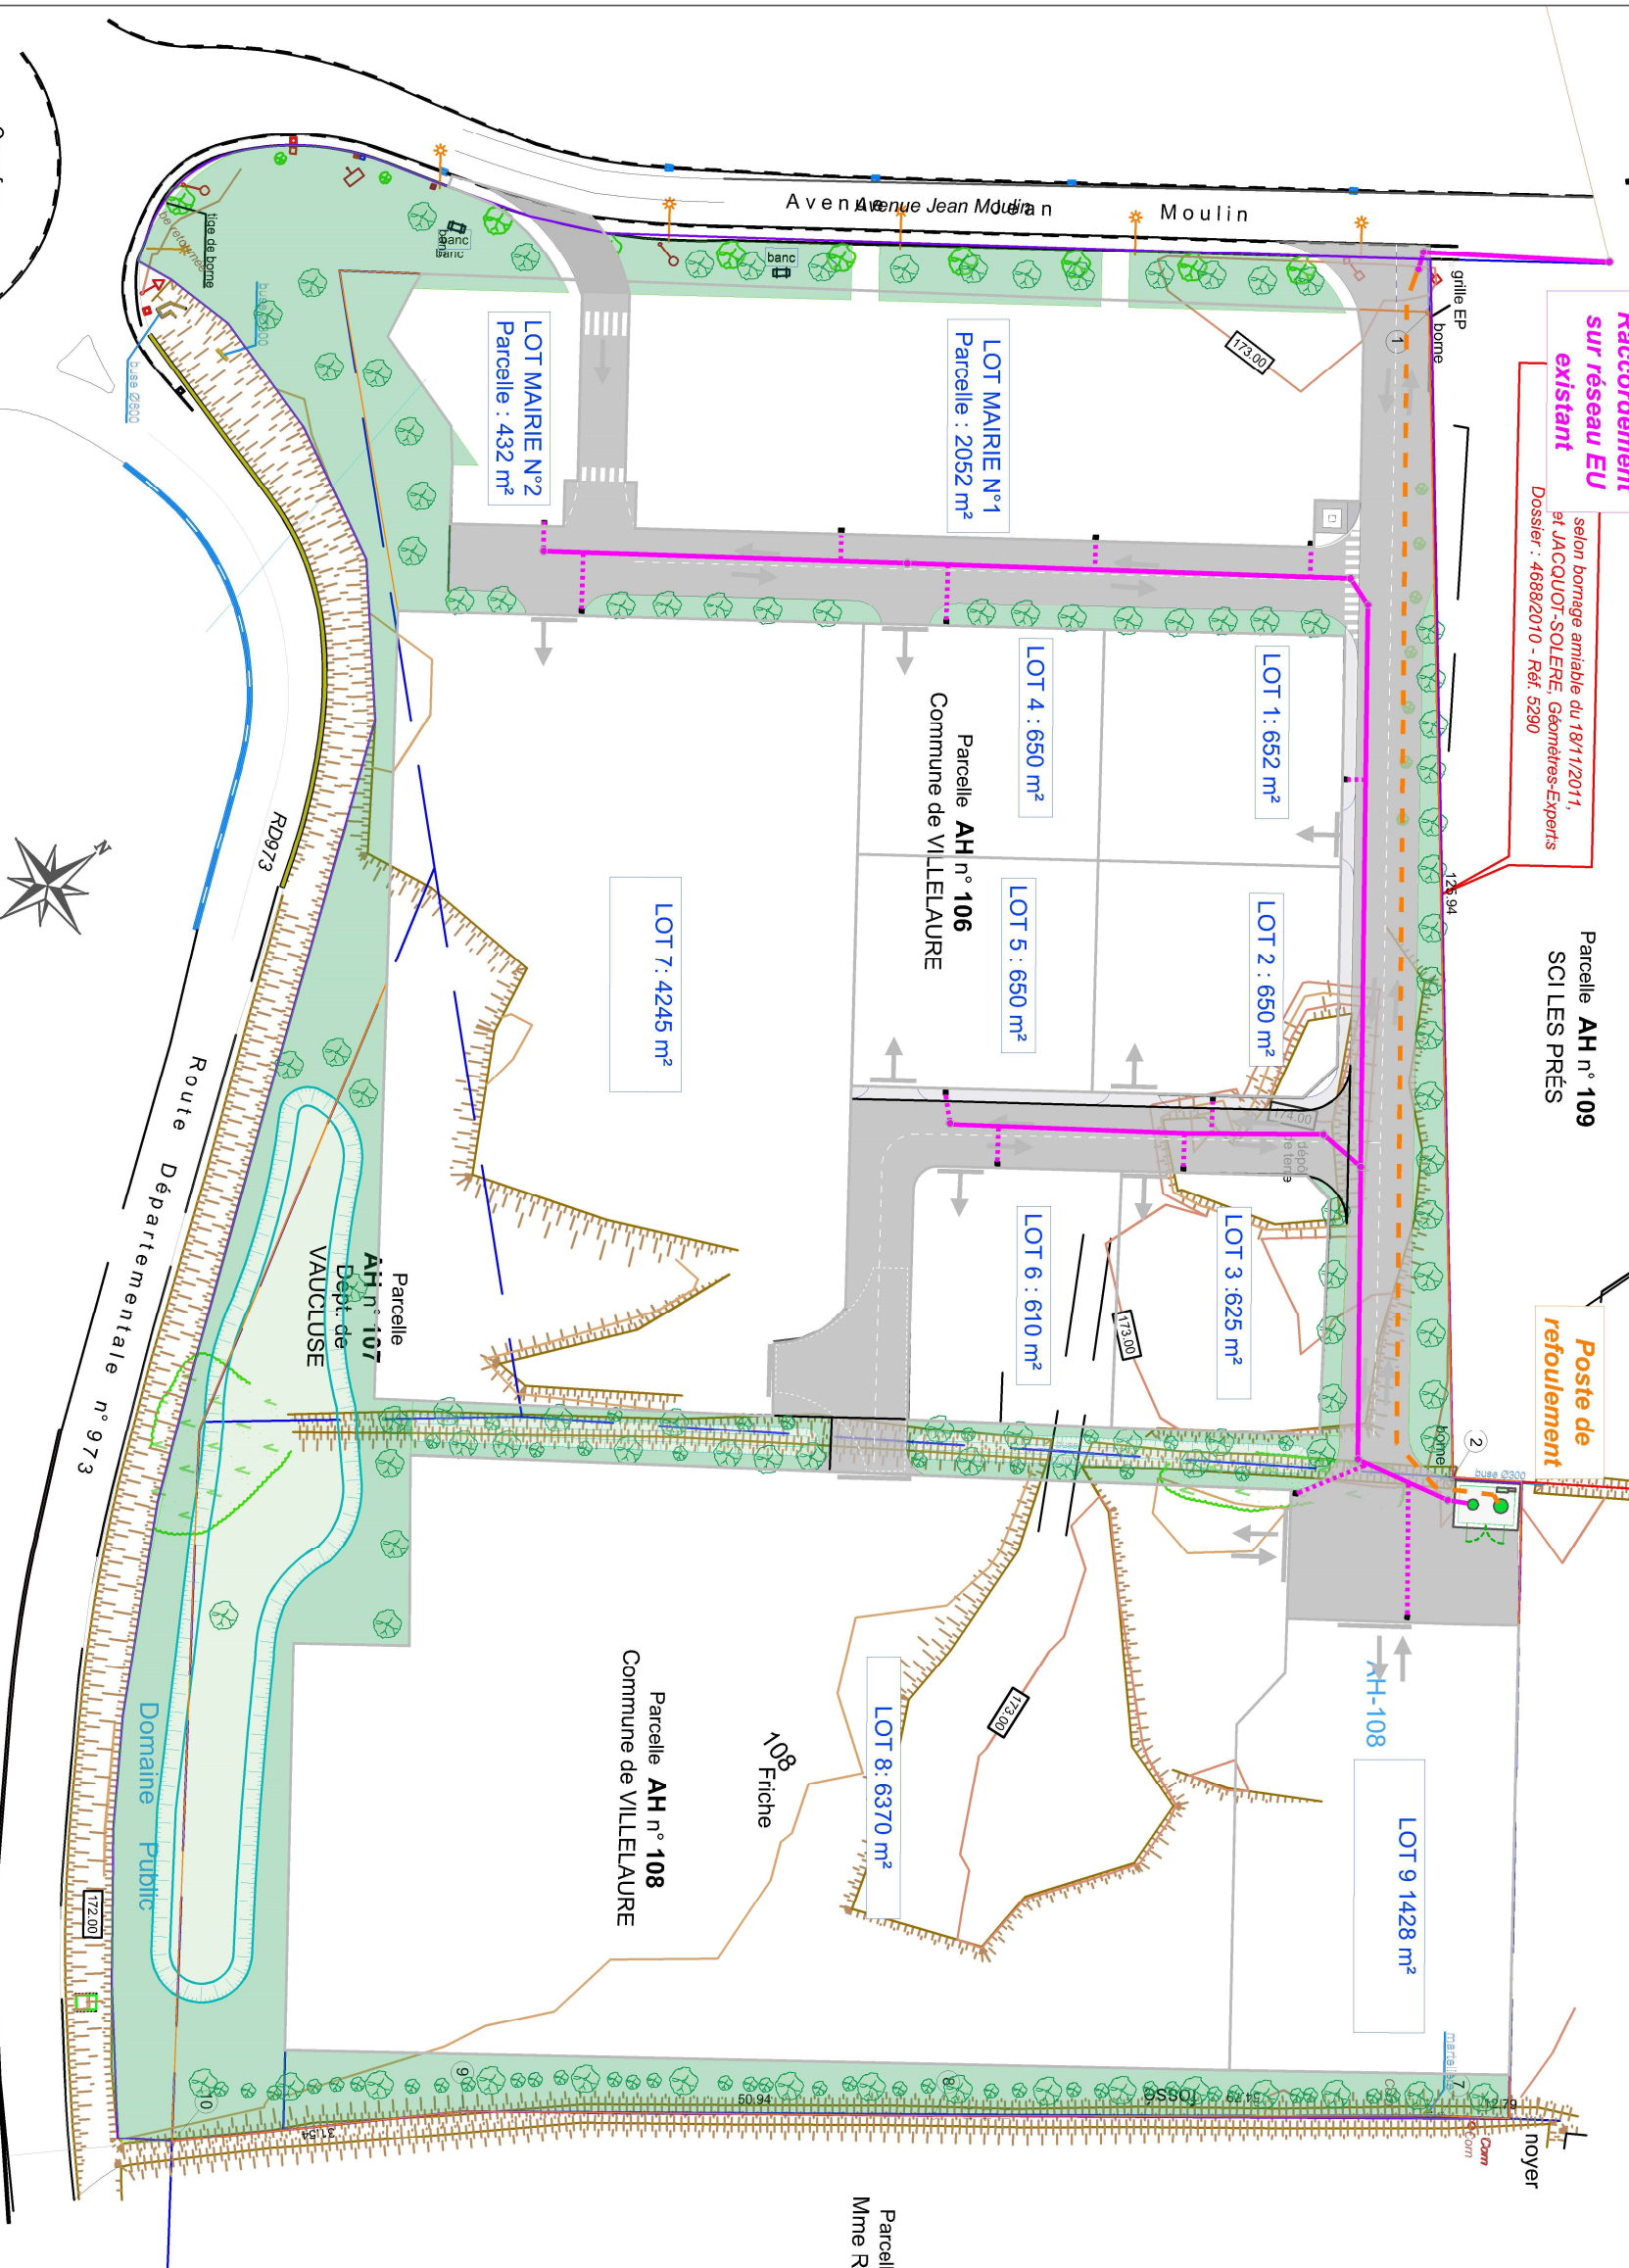

Carrefour
Giratoire

Echelle 1/800e