


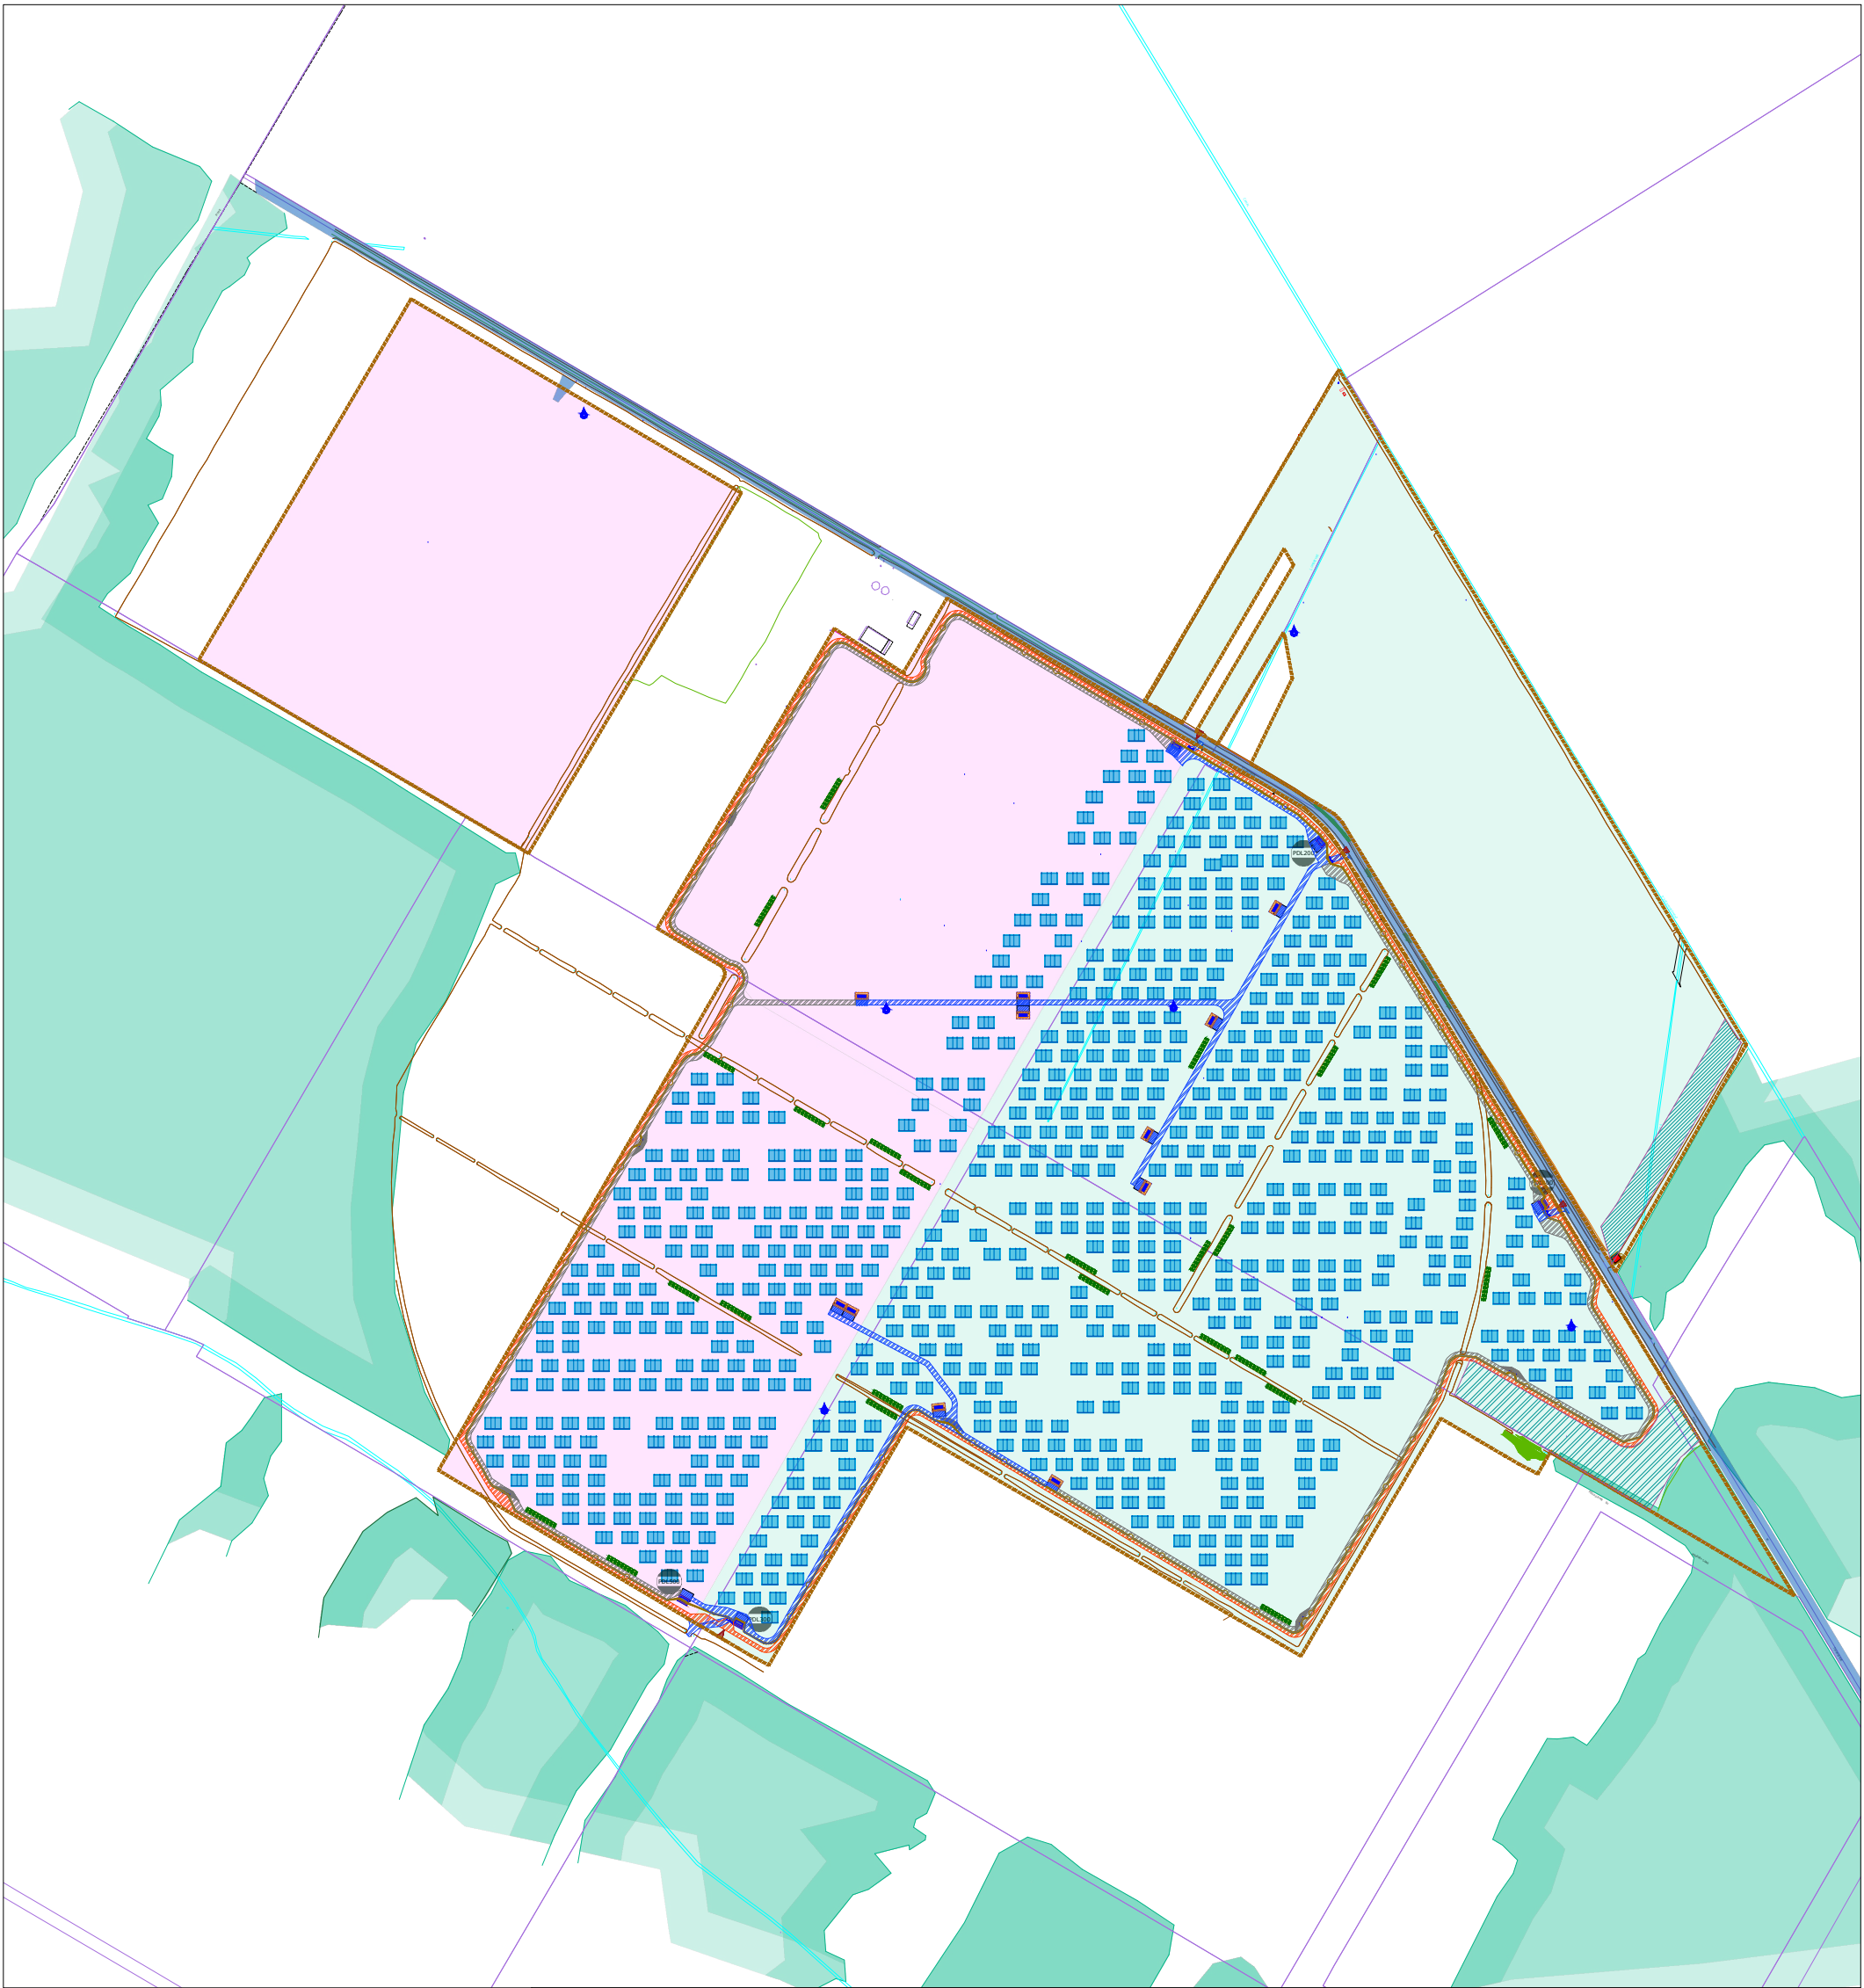

LÉGENDE

- EMPRISE DU PROJET
- ZONE "V1"
- ZONE "V2"
- PORTAIL D'ACCÈS
- CLOTURES DES PARCS
- BÂTIS (HORS EMPRISE DU PROJET)
- FOSSÉS, CRASTES
- CANAL, TRONC FLUVIAL
- ZONES BOISÉES
- RUCHERS, BANDES FLORALES
- ABREUVOIRS
- POSTE TRANSFORMATEUR ET ASSISE
- STRUCTURE SMARTAGRI
- PISTES EMPIERREES DFCI
- CIRCULATIONS ENHERBÉES
- PISTES LOURDES
- ZONES TÉMOIN
- CITERNE 120M²
- ELOIGNEMENT DFCI 50M

PLAN MASSE
du Projet agricole et agrivoltaïque de Tournebride
Zones V1 et V2
Le Barp 33

Ce plan n'est pas un plan d'exécution - toute copie interdite (C) Dalink - (C) SmartAgri -

DATE		MODIFICATIONS			BET DALINK	
0	03/01/2025	Création			C	
A					D	
B					E	
33114	BRP	21/12/2024	Masse-Projet V1V2			233301ZA
CHANTIER	EMETTEUR	PHASE	TYPE DOCUMENT			N° DOCUMENT
DESSINE PAR :		JD	VERIFIE PAR :		DM	ECHELLE (S) : 1/8000
						0
						INDICE