





TERRAIN:
Section 12. Parcelles 325/327
Superficie totale: 35 418 m²

Réhabilitation d'un hall commercial un
bâtiment de hall et de bureaux
7 Avenue Konrad Adenauer
68390 SAUSHEIM

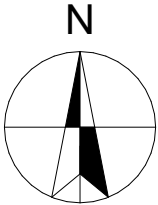

Signé par :
denis walther
9F18A9F104684B4...

SATELLITE 1/5000

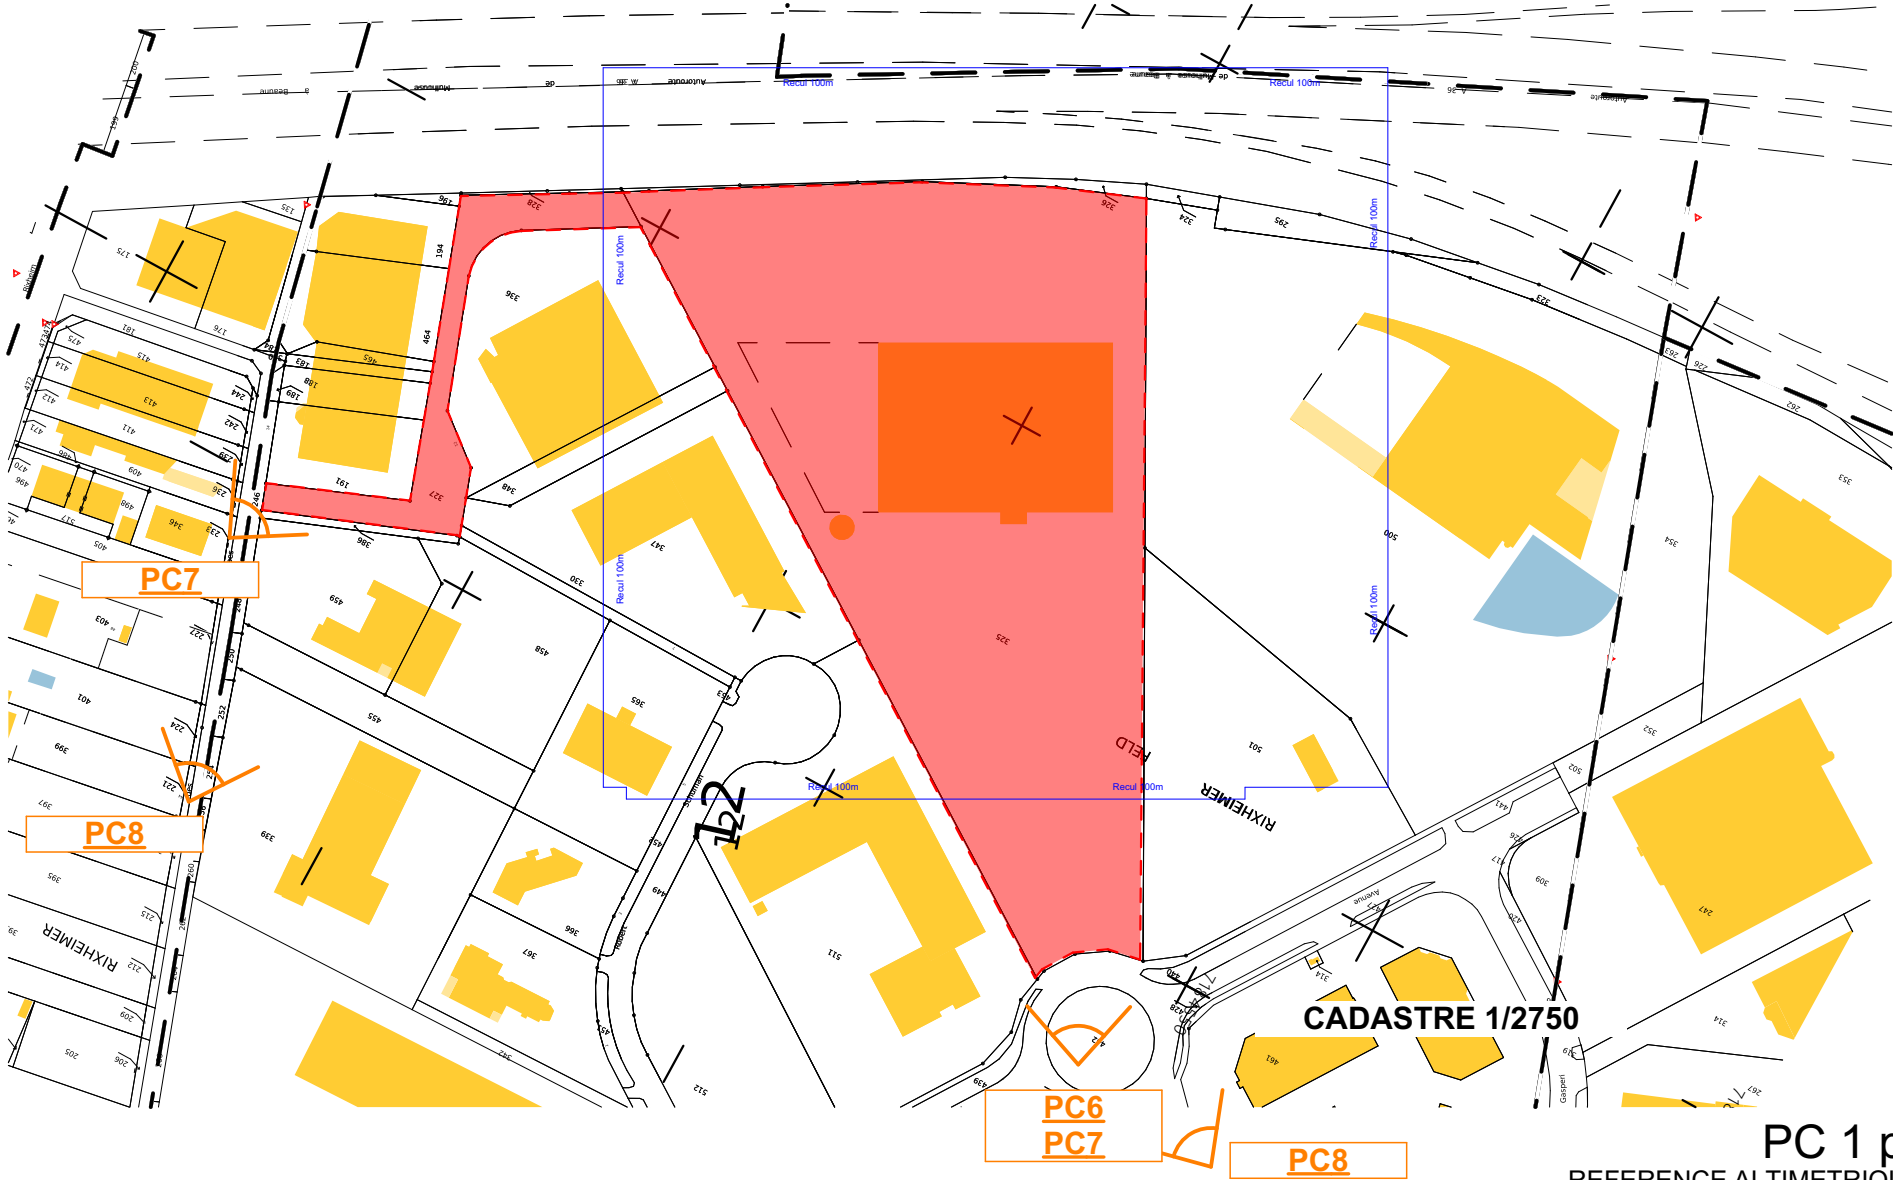

DocuSigned by:
THERRY CHAUVIN
F9A30A6FB3344A8...

CADASTRE 1/2750

PC 1 plan de situation

REFERENCE ALTIMETRIQUE : ±0,00 = +/-232,31 NGF

Document	Numéro projet
PC 1 plan de situation	MLH P24.016
Echelle	AC
	Dessinateur

Architecte	Denis WALTHER Architecte DPLG
------------	----------------------------------

Maître d'œuvre	ARCO s.a.s. 6 rue de Dublin - 67300 SCHILITGHEIM
----------------	---

Maître d'ouvrage	SASU SUD ALSACE TRUCKS 25 rue de Mulhouse, 68170 RIXHEIM
------------------	--



PC
J
10/11/2025