


## **Annexe 4**


### **Plans du projet**

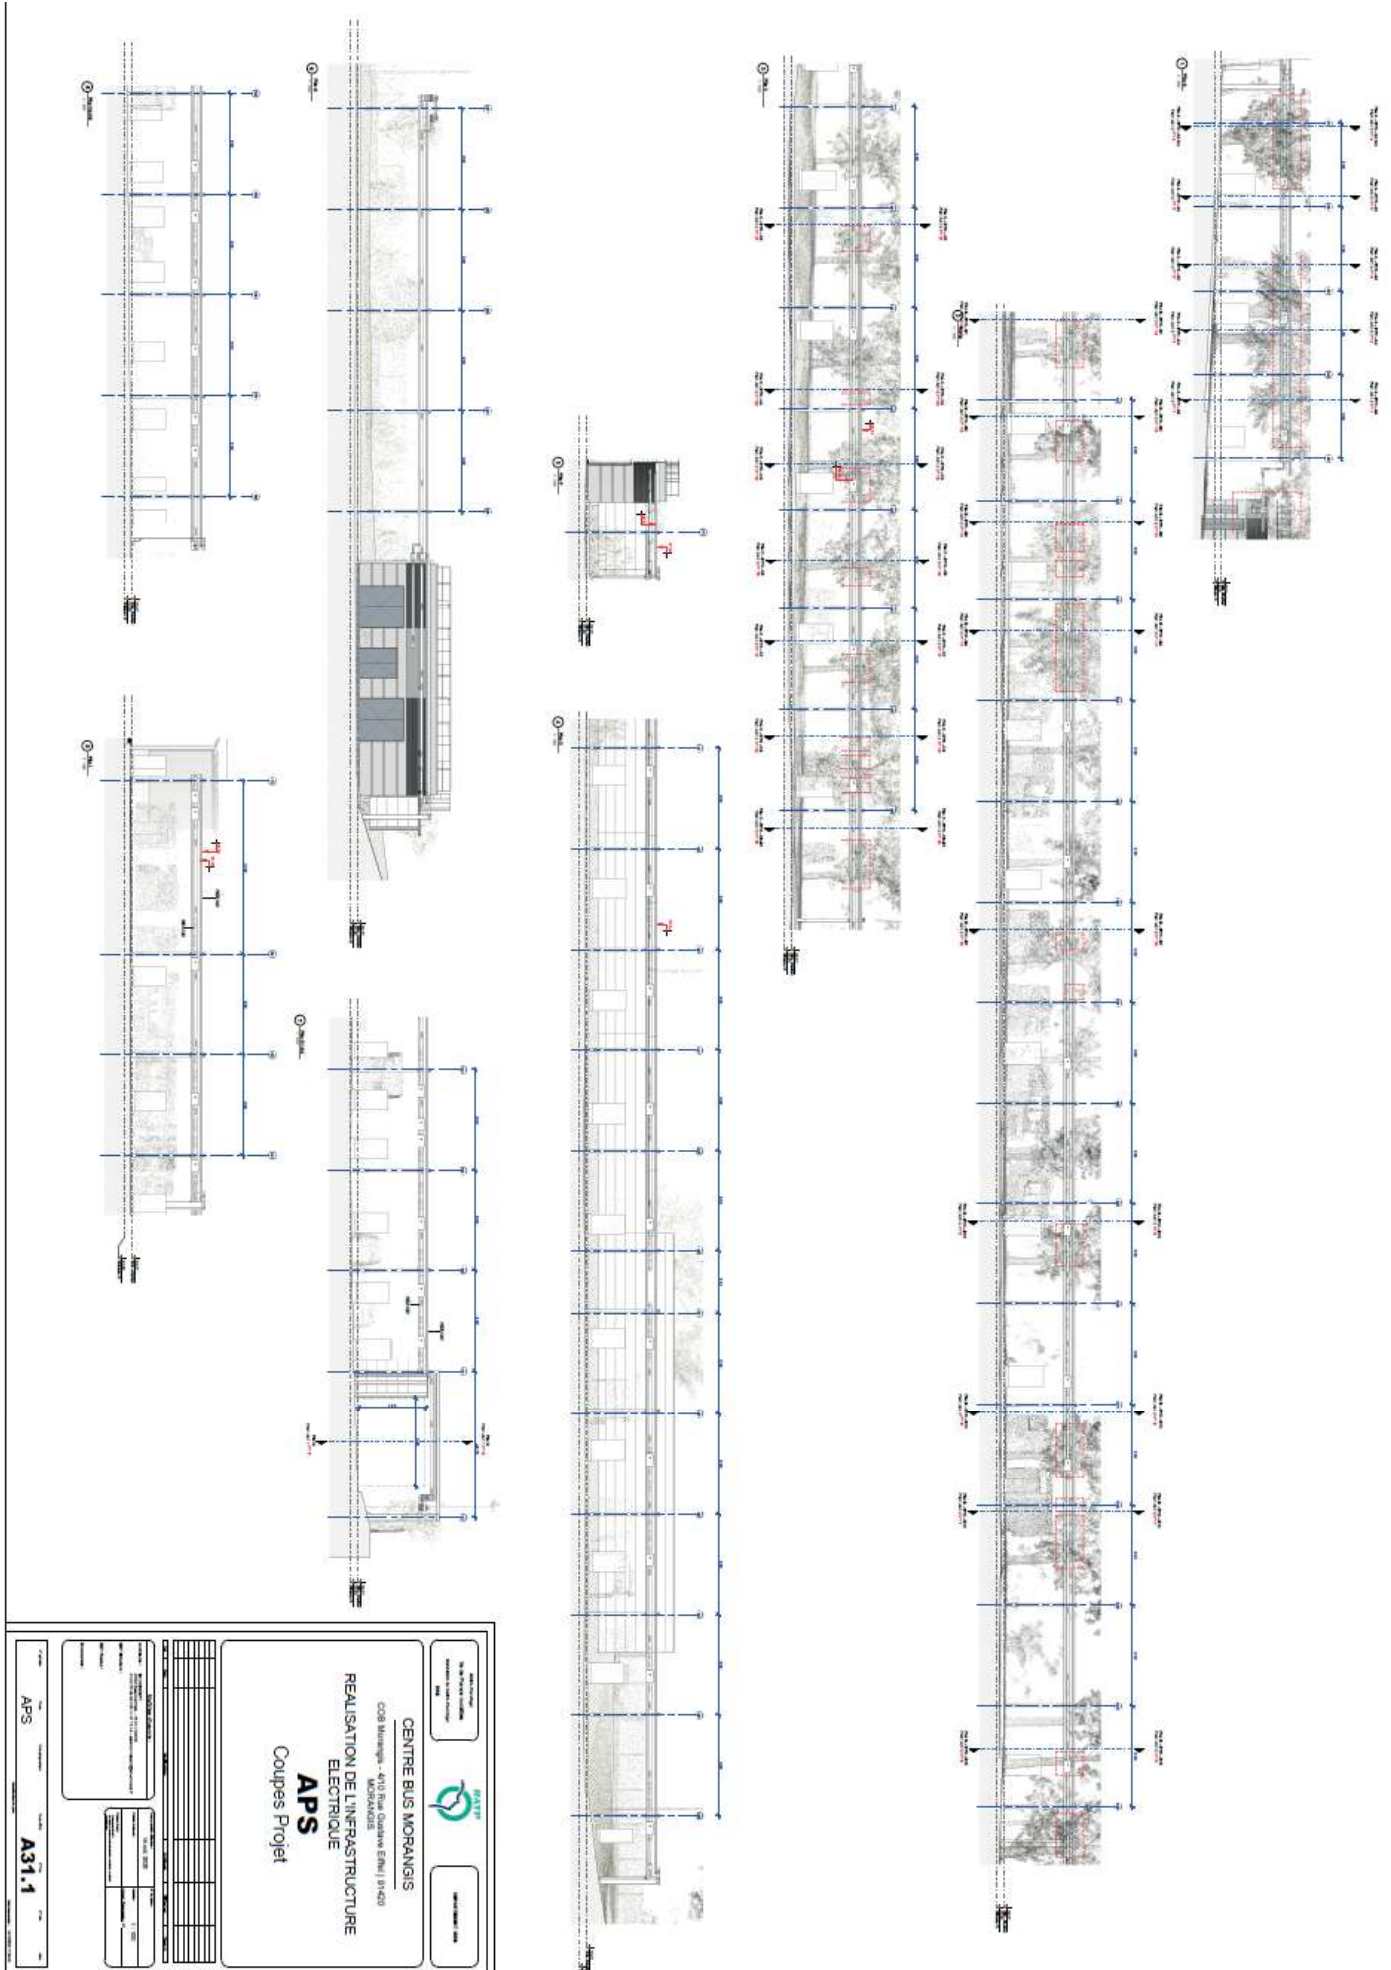



Coupes transversales (source, SH Concept 2025)




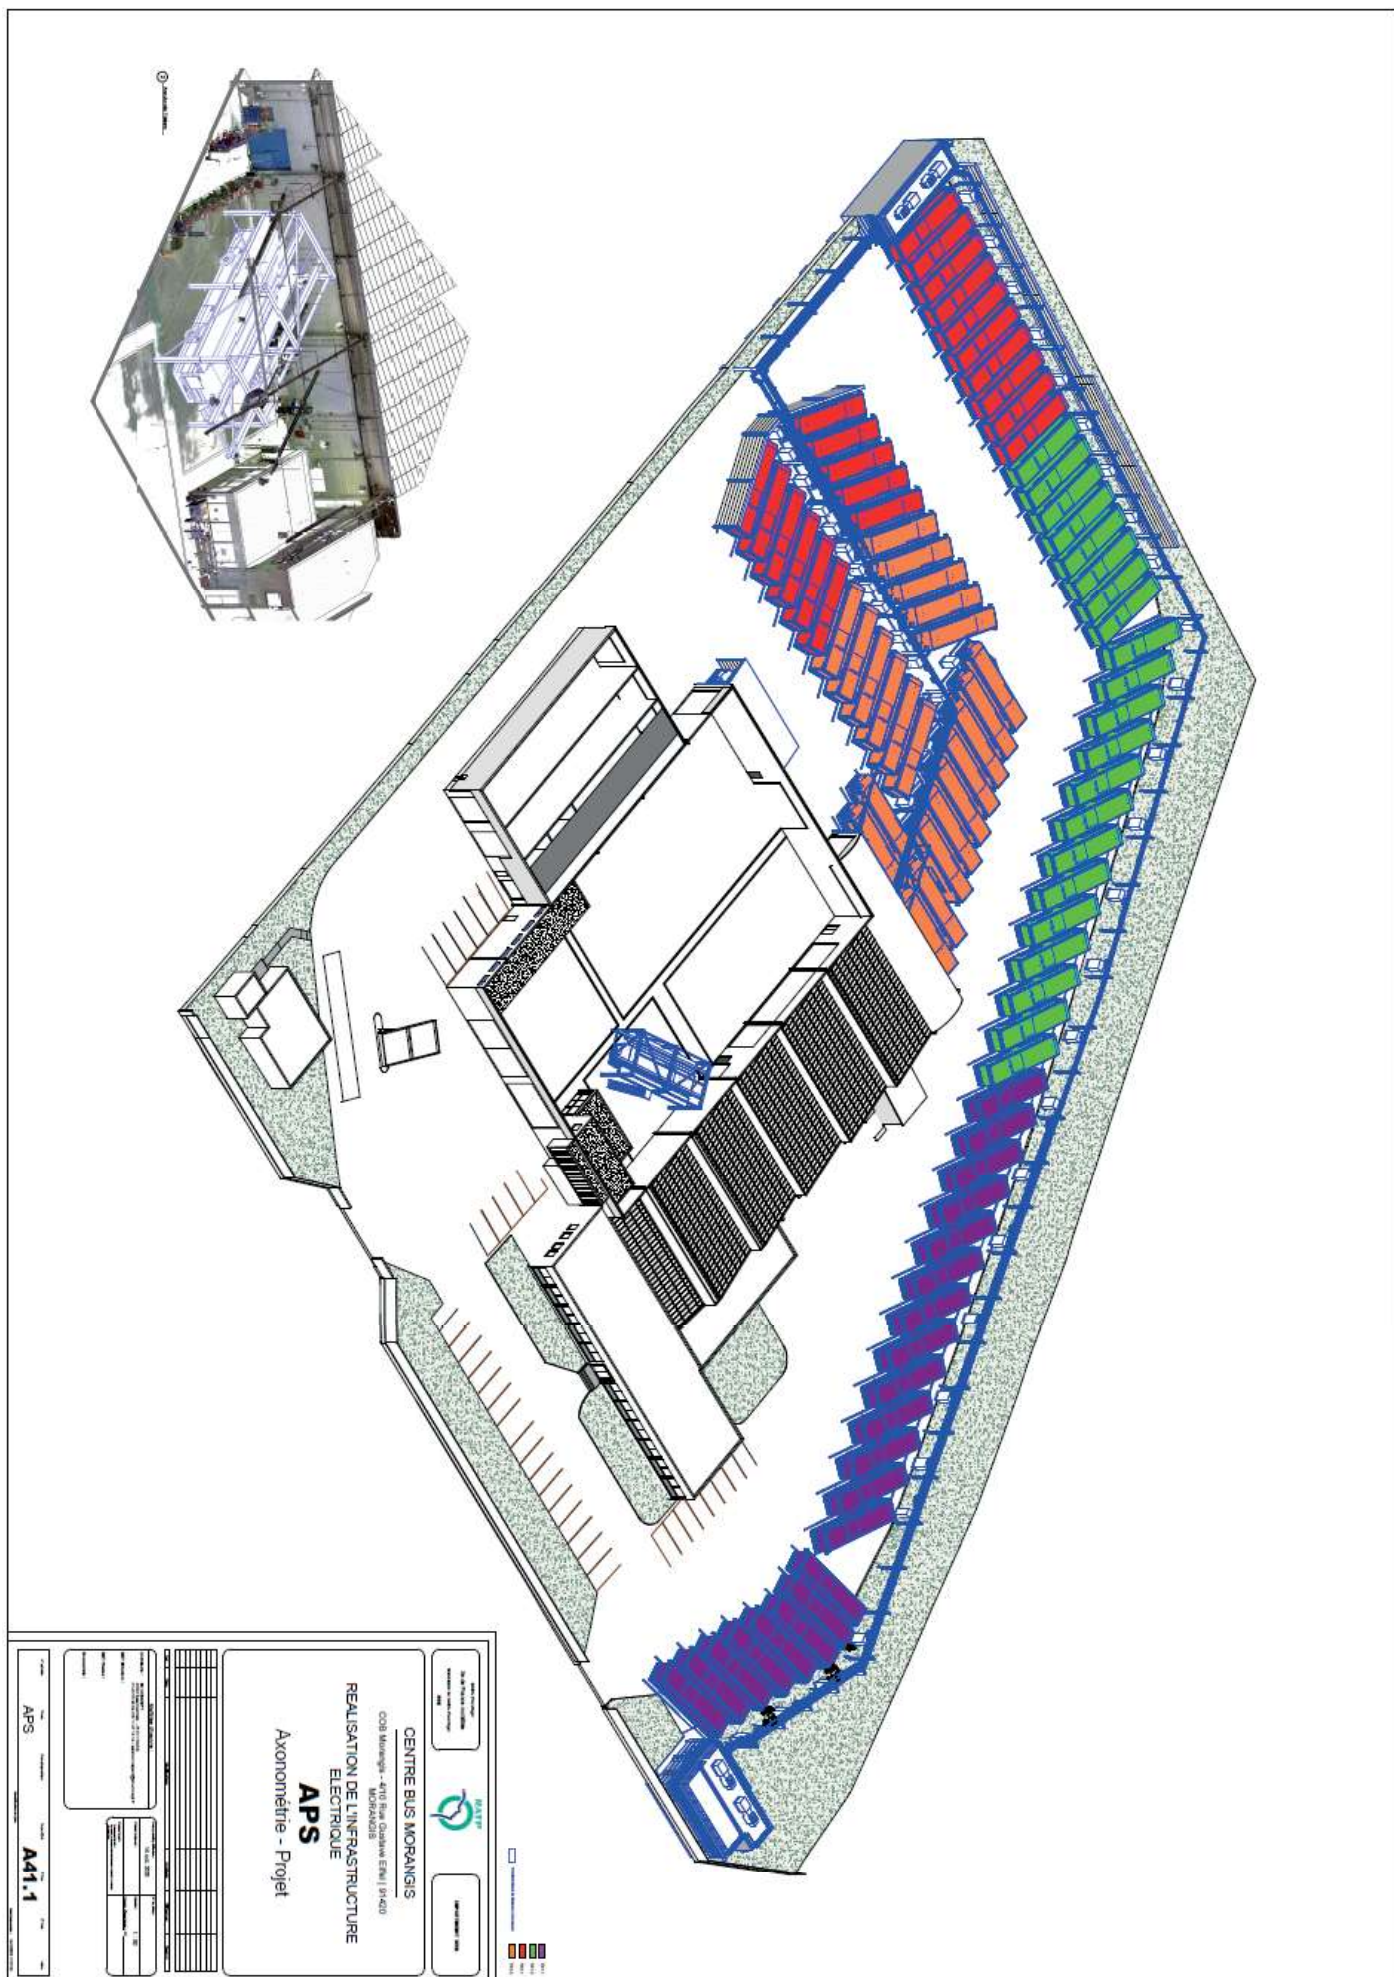


Axonométrie (source, SH Concept 2025)




POSTES de LIVRAISON

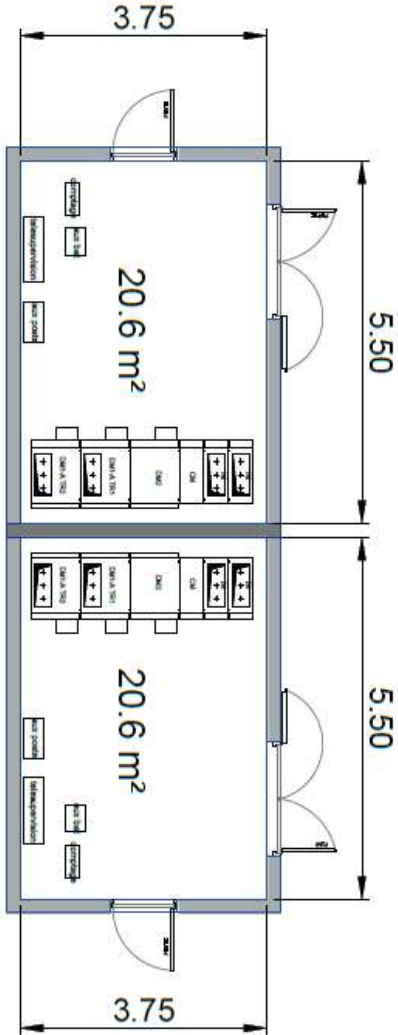


PTB

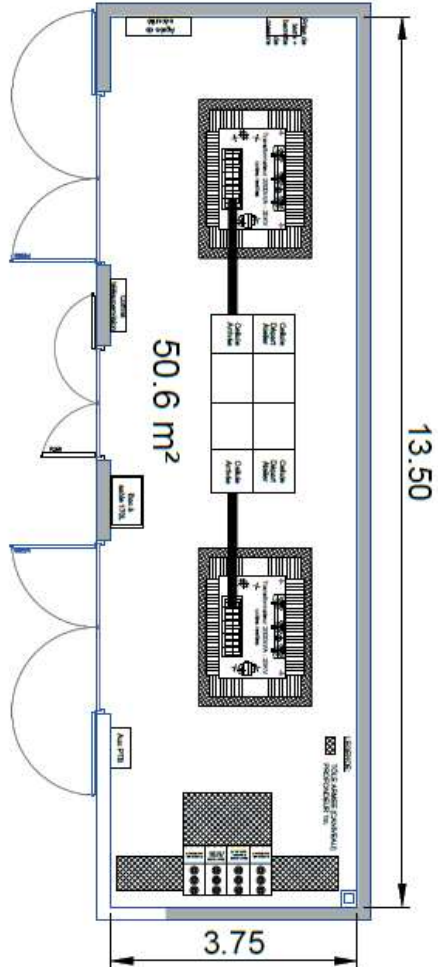


Plans pour Génie Civil

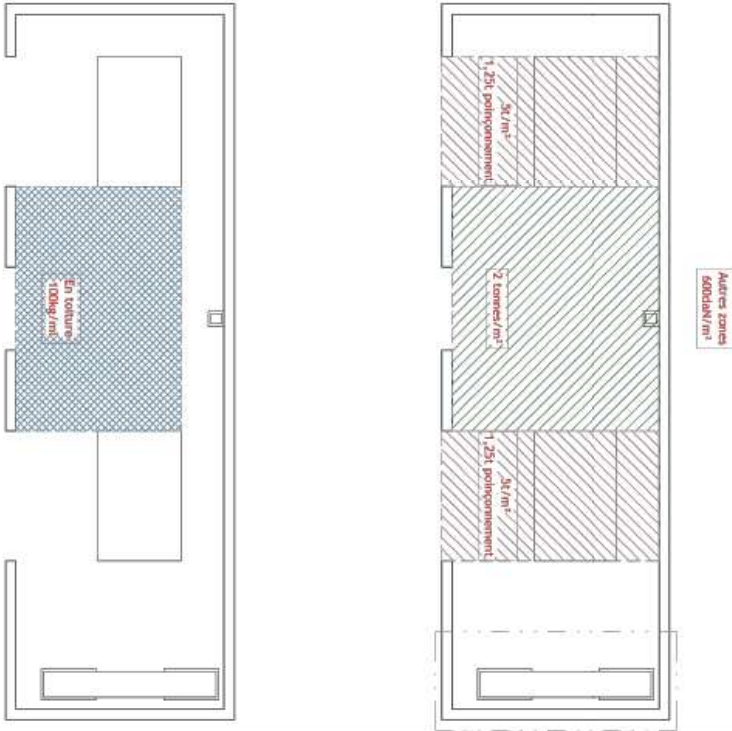











|                      |                |                         |             |                                   |             |                                          |            |      |         |       |          |     |  |  |
|----------------------|----------------|-------------------------|-------------|-----------------------------------|-------------|------------------------------------------|------------|------|---------|-------|----------|-----|--|--|
| COB MORANGIS         |                | Maitre d'Ouvrage        |             | Maitre d'œuvre                    |             | REALISATION de INFRASTRUCTURE ELECTRIQUE |            | Date | Echelle | Phase | Document | Ind |  |  |
| 410 rue Guiseppe Eni | 91020 MORANGIS | RATP CQP                | Le DÉFRANCE | 46, bis Beaumarchais              | 75011 PARIS | Plan de Détail Postes                    | 29/09/2025 |      |         |       |          |     |  |  |
|                      |                | RRE                     |             | SH-CONCEPT                        |             |                                          |            |      |         |       |          |     |  |  |
|                      |                | Ile de France mobilités |             | 75011 PARIS                       |             |                                          |            |      |         |       |          |     |  |  |
|                      |                |                         |             | admission: halperin@sh-concept.fr |             |                                          |            |      |         |       |          |     |  |  |
|                      |                |                         |             |                                   |             |                                          |            |      |         |       |          |     |  |  |
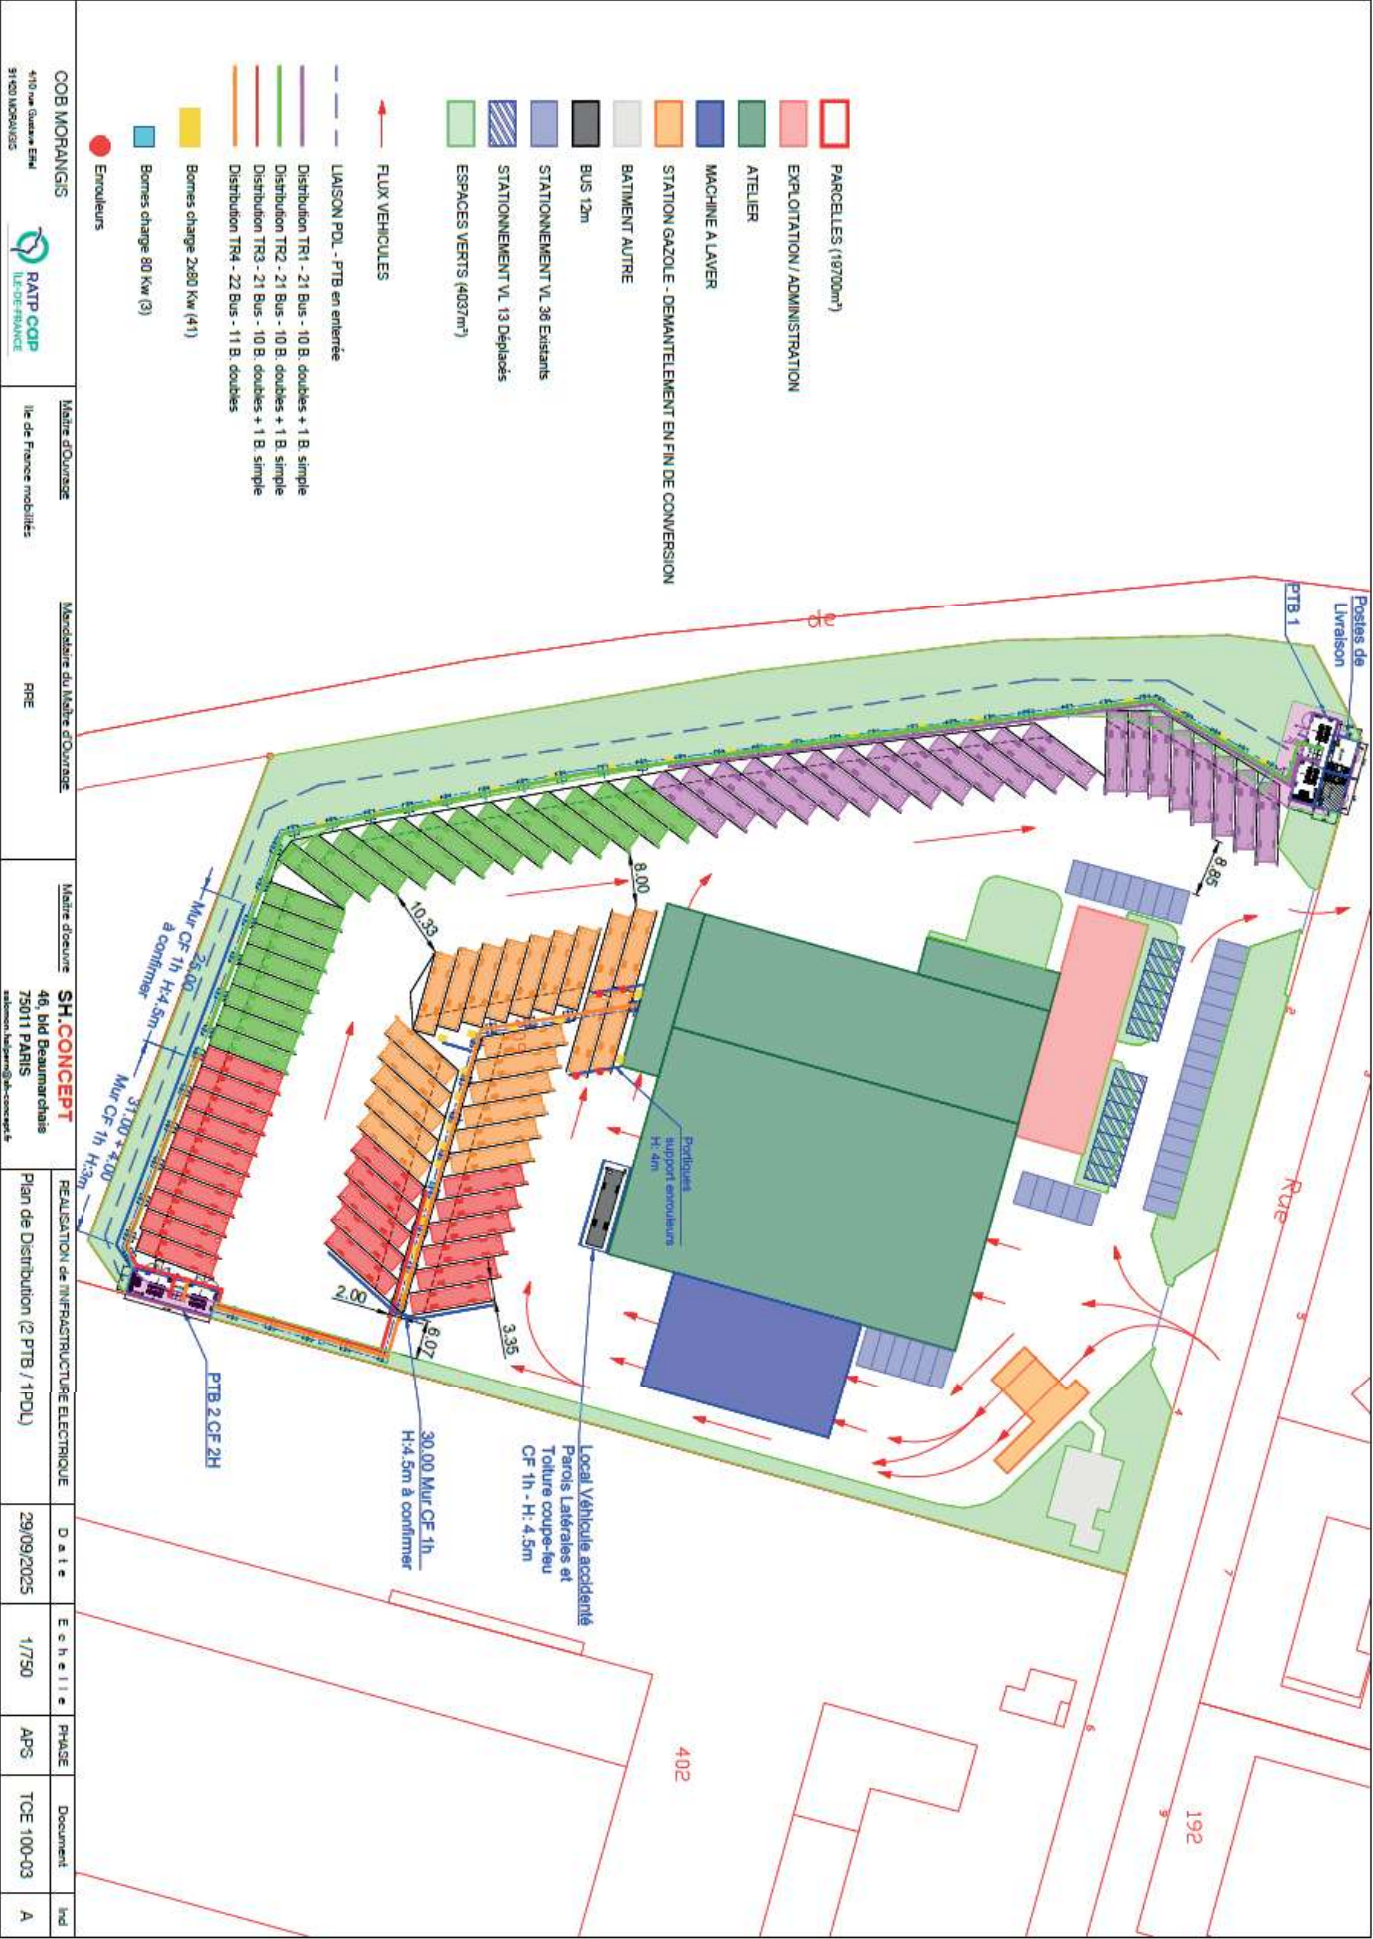

Plan de distribution (source, SH Concept 2025)

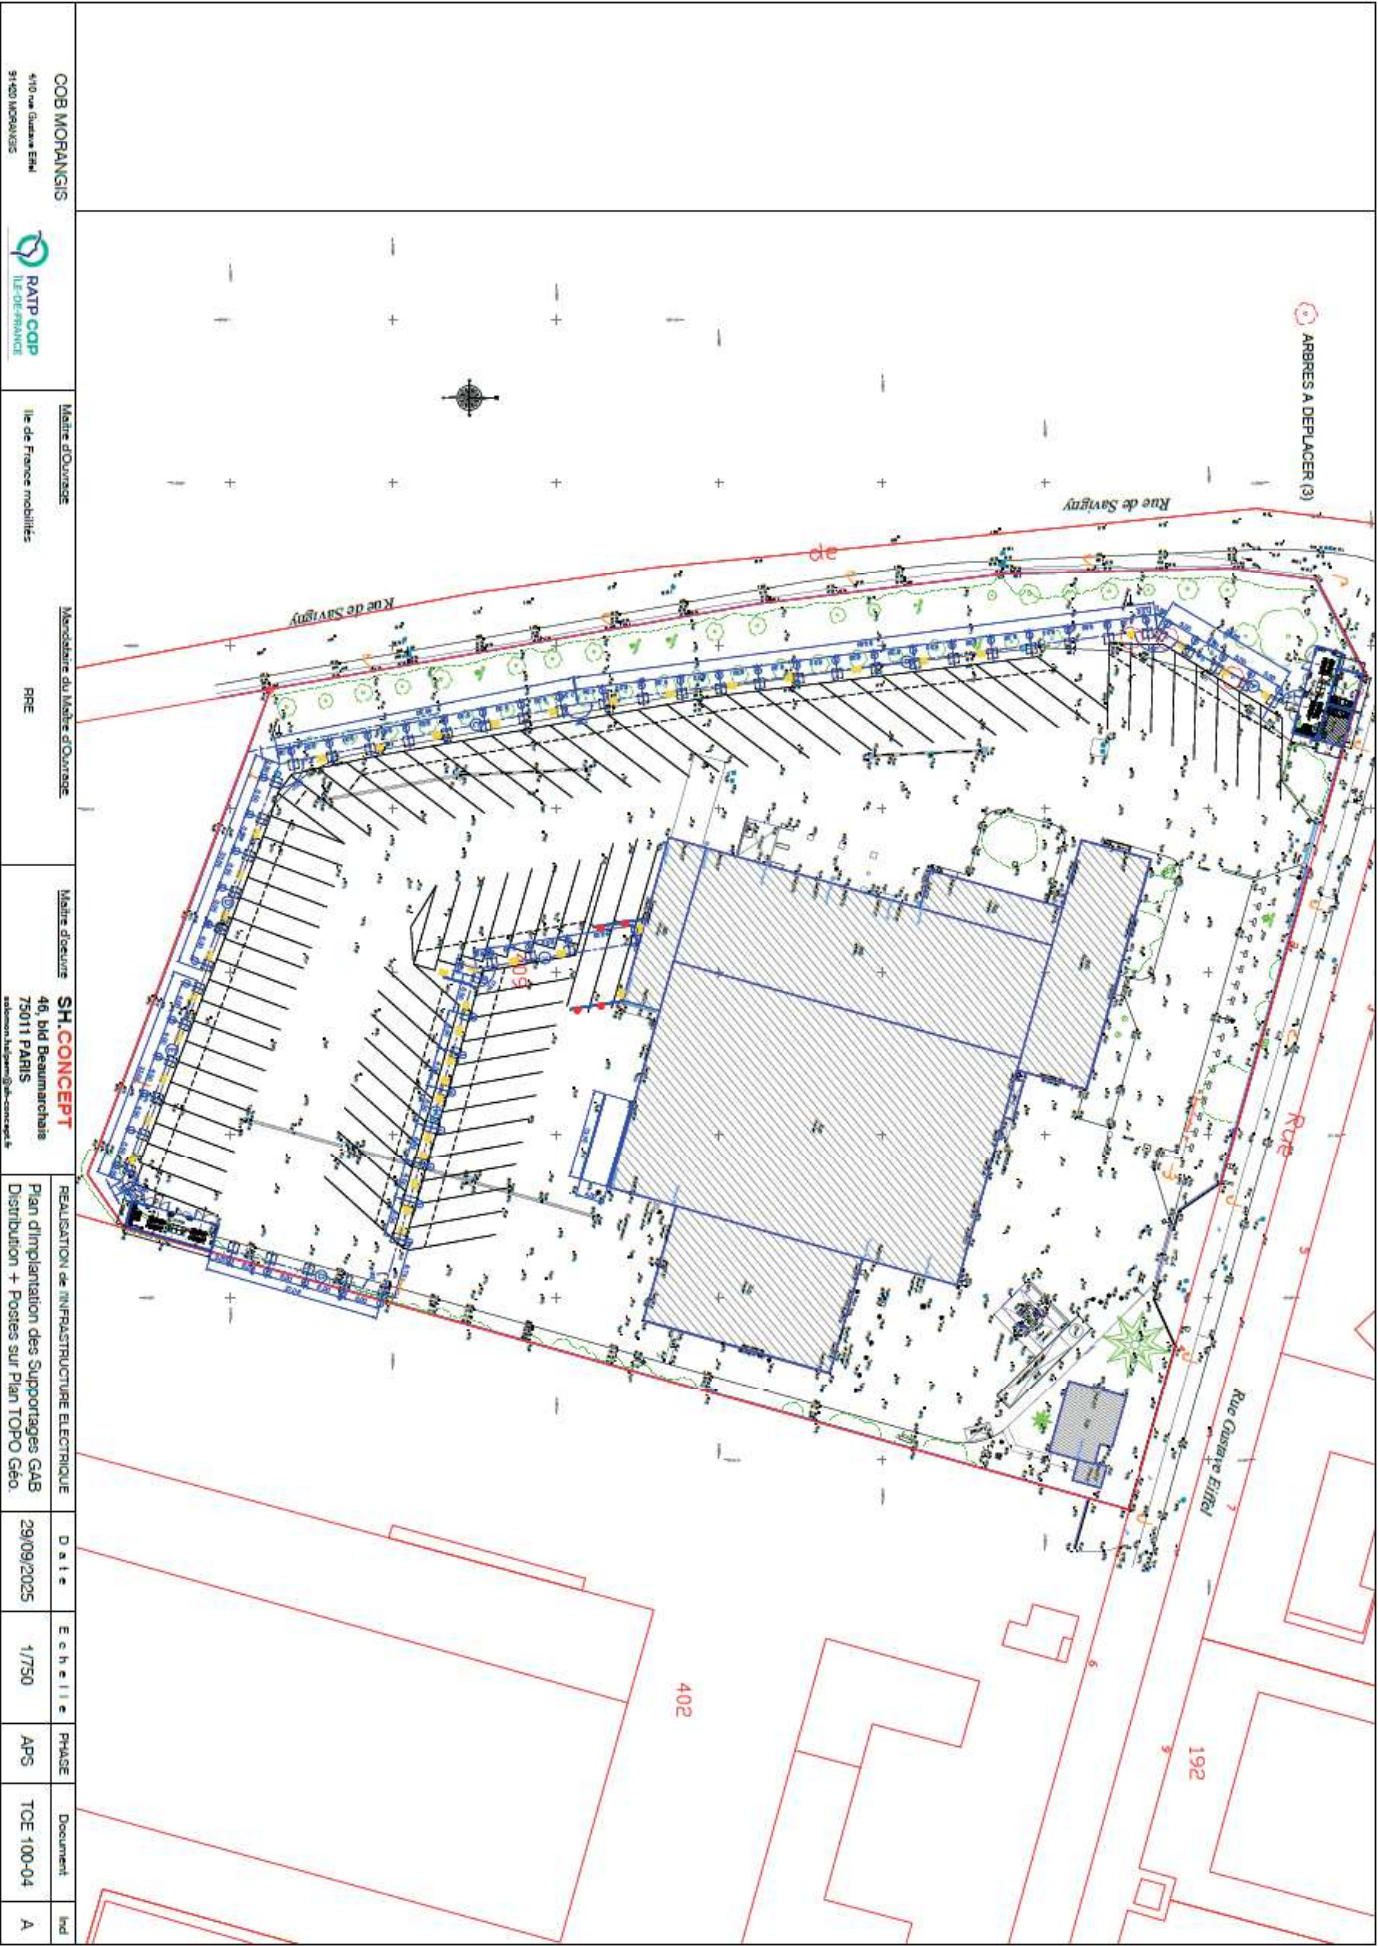

Plan d'implantation des supportages GAB (source, SH Concept 2025)

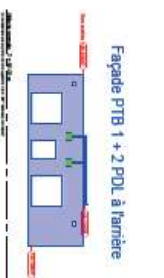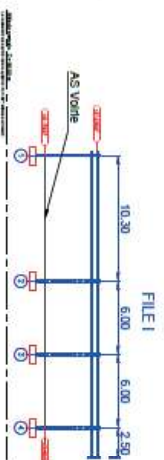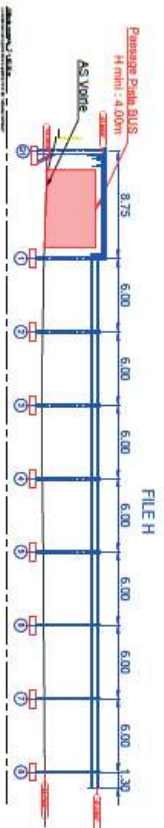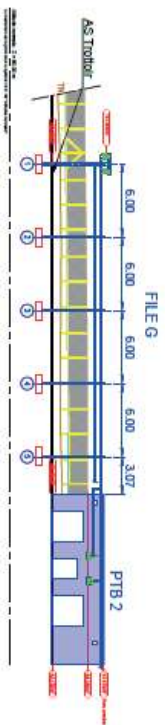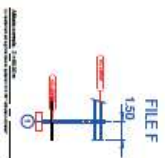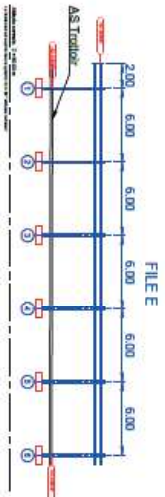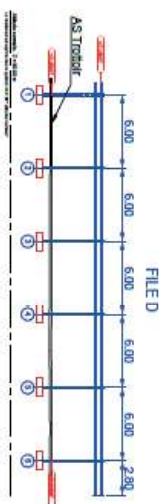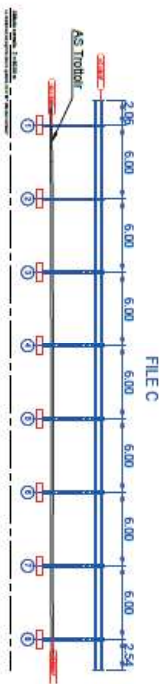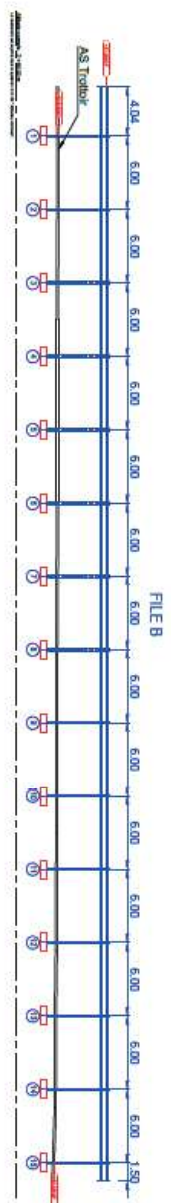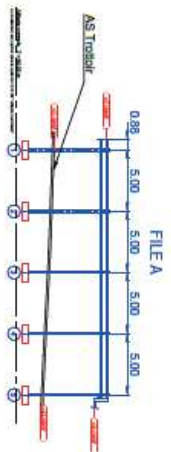

COB MORANGIS  
415 rue Gustave Eiffel  
91400 MORANGIS



Maître d'Ouvrage  
Ile de France mobilités

Marché de l'ouvrage  
RPE

Maître d'œuvre  
SH.CONCEPT  
46, bd Beaumarchais  
75011 PARIS  
sebastien.bouquet@sh-concept.fr

REALISATION DE L'INFRASTRUCTURE ELECTRIQUE  
Ensemble Files Poteaux et PTB

Date  
29/09/2025


Echelle  
1/25

PHASE  
APS



Document  
TCE 100-06

Ind  
A

Ensemble files poteaux et PTB (source, SH Concept 2025)

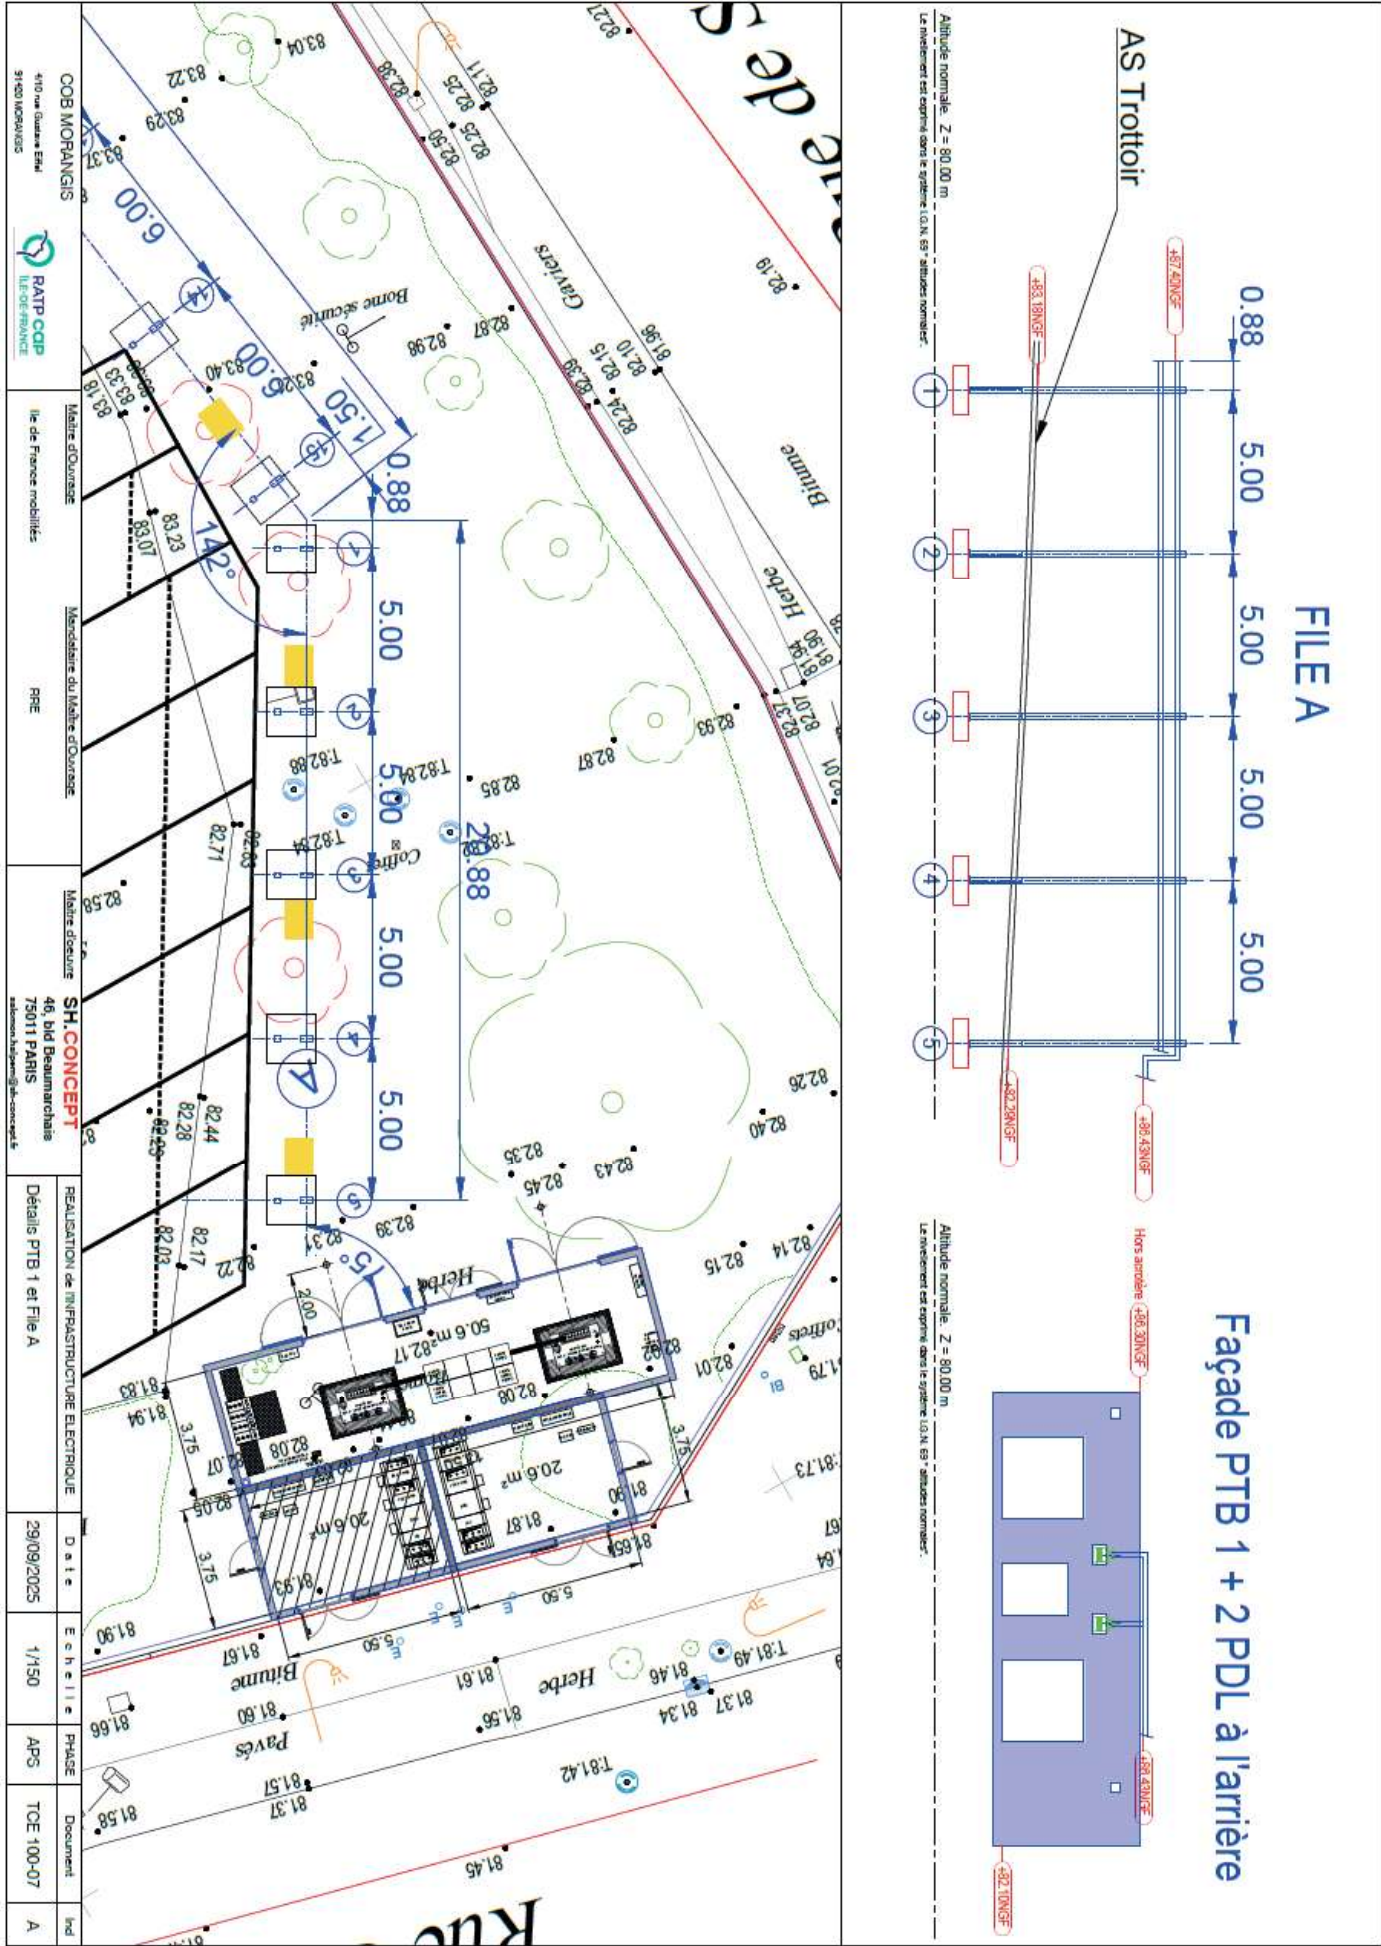


Détails PTB 1 et File A (source, SH Concept 2025)



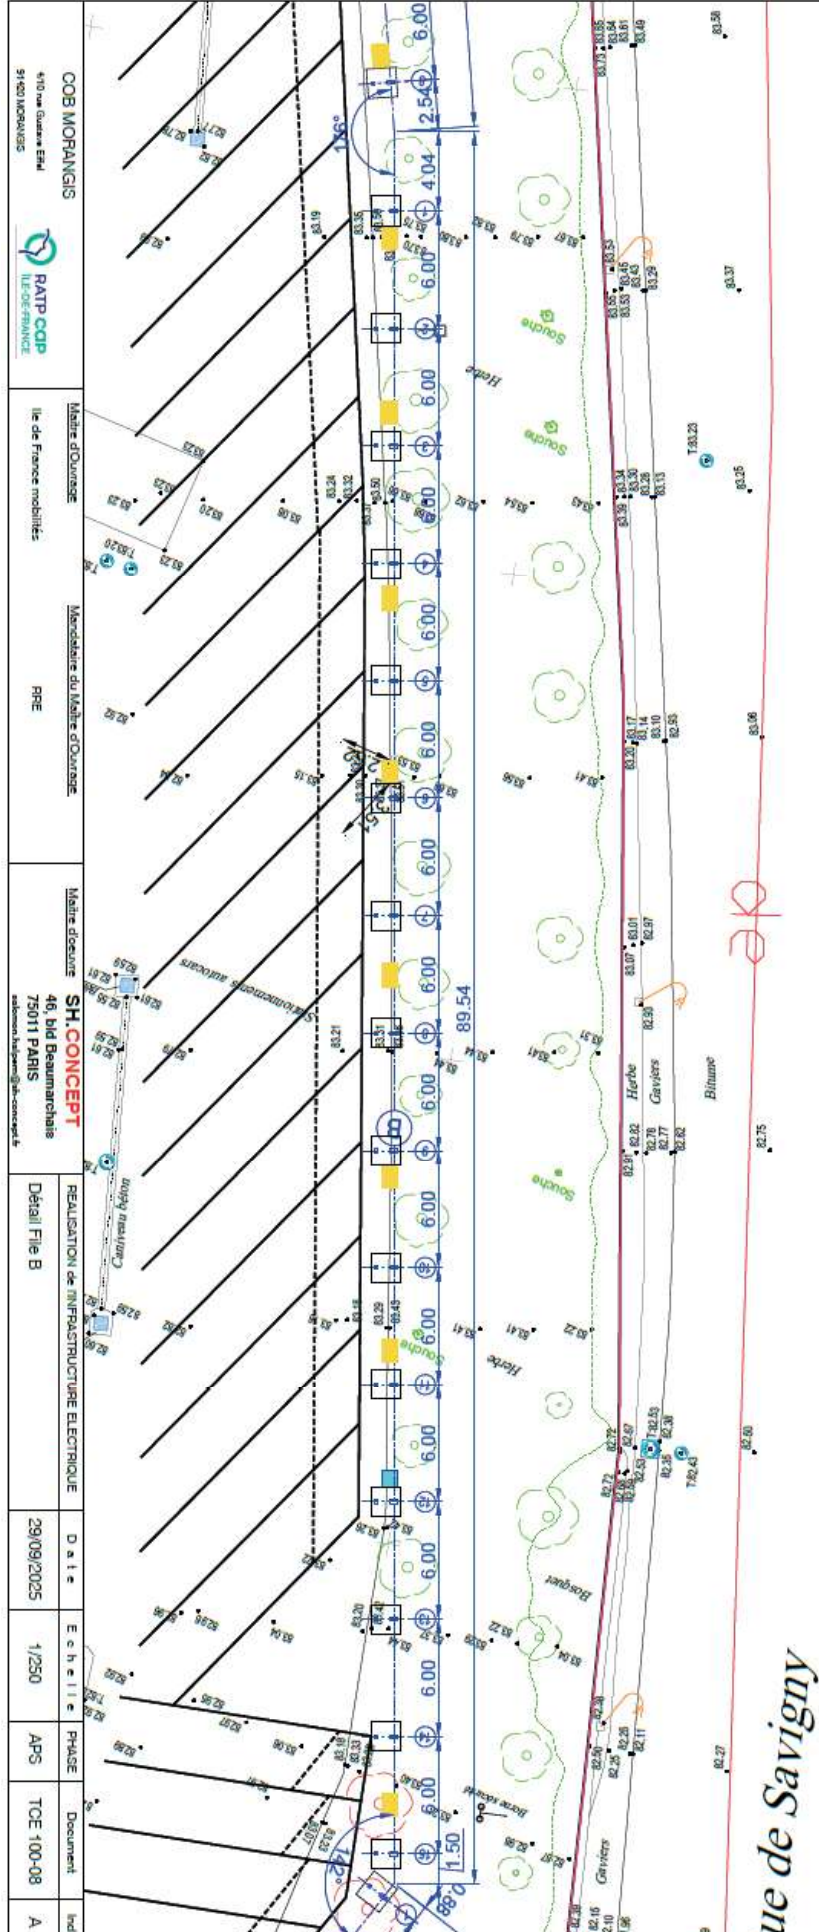
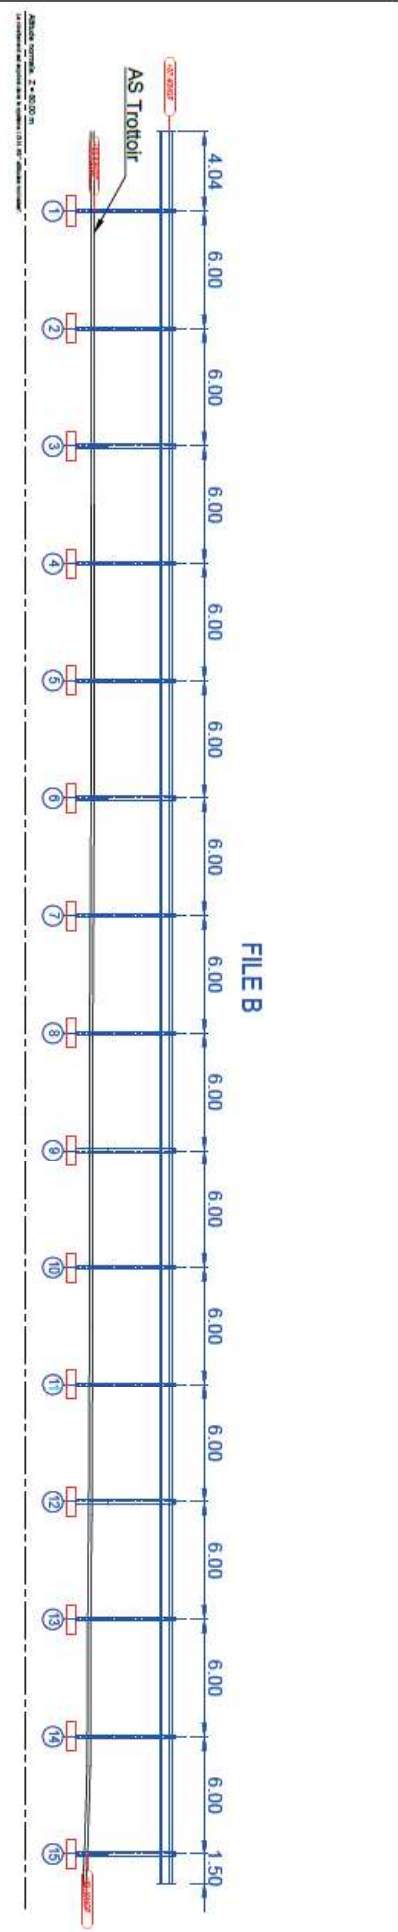


Détail File B (source, SH Concept 2025)


|                                       |                         |                                |                                                   |                                          |            |         |       |            |     |
|---------------------------------------|-------------------------|--------------------------------|---------------------------------------------------|------------------------------------------|------------|---------|-------|------------|-----|
| COB MORANGIS                          | Maitre d'Ouvrage        | Mandataire du Maitre d'Ouvrage | Maitre d'œuvre                                    | REALISATION de INFRASTRUCTURE ELECTRIQUE | Date       | Echelle | PHASE | Document   | Ind |
| 410 rue Quatre Etil<br>91400 MORANGIS | ile de France mobilités | RPE                            | SH.CONCEPT<br>46, bld Beaumarchais<br>75011 PARIS | Détail File B                            | 29/09/2025 | 1/250   | APS   | TCE 100-08 | A   |

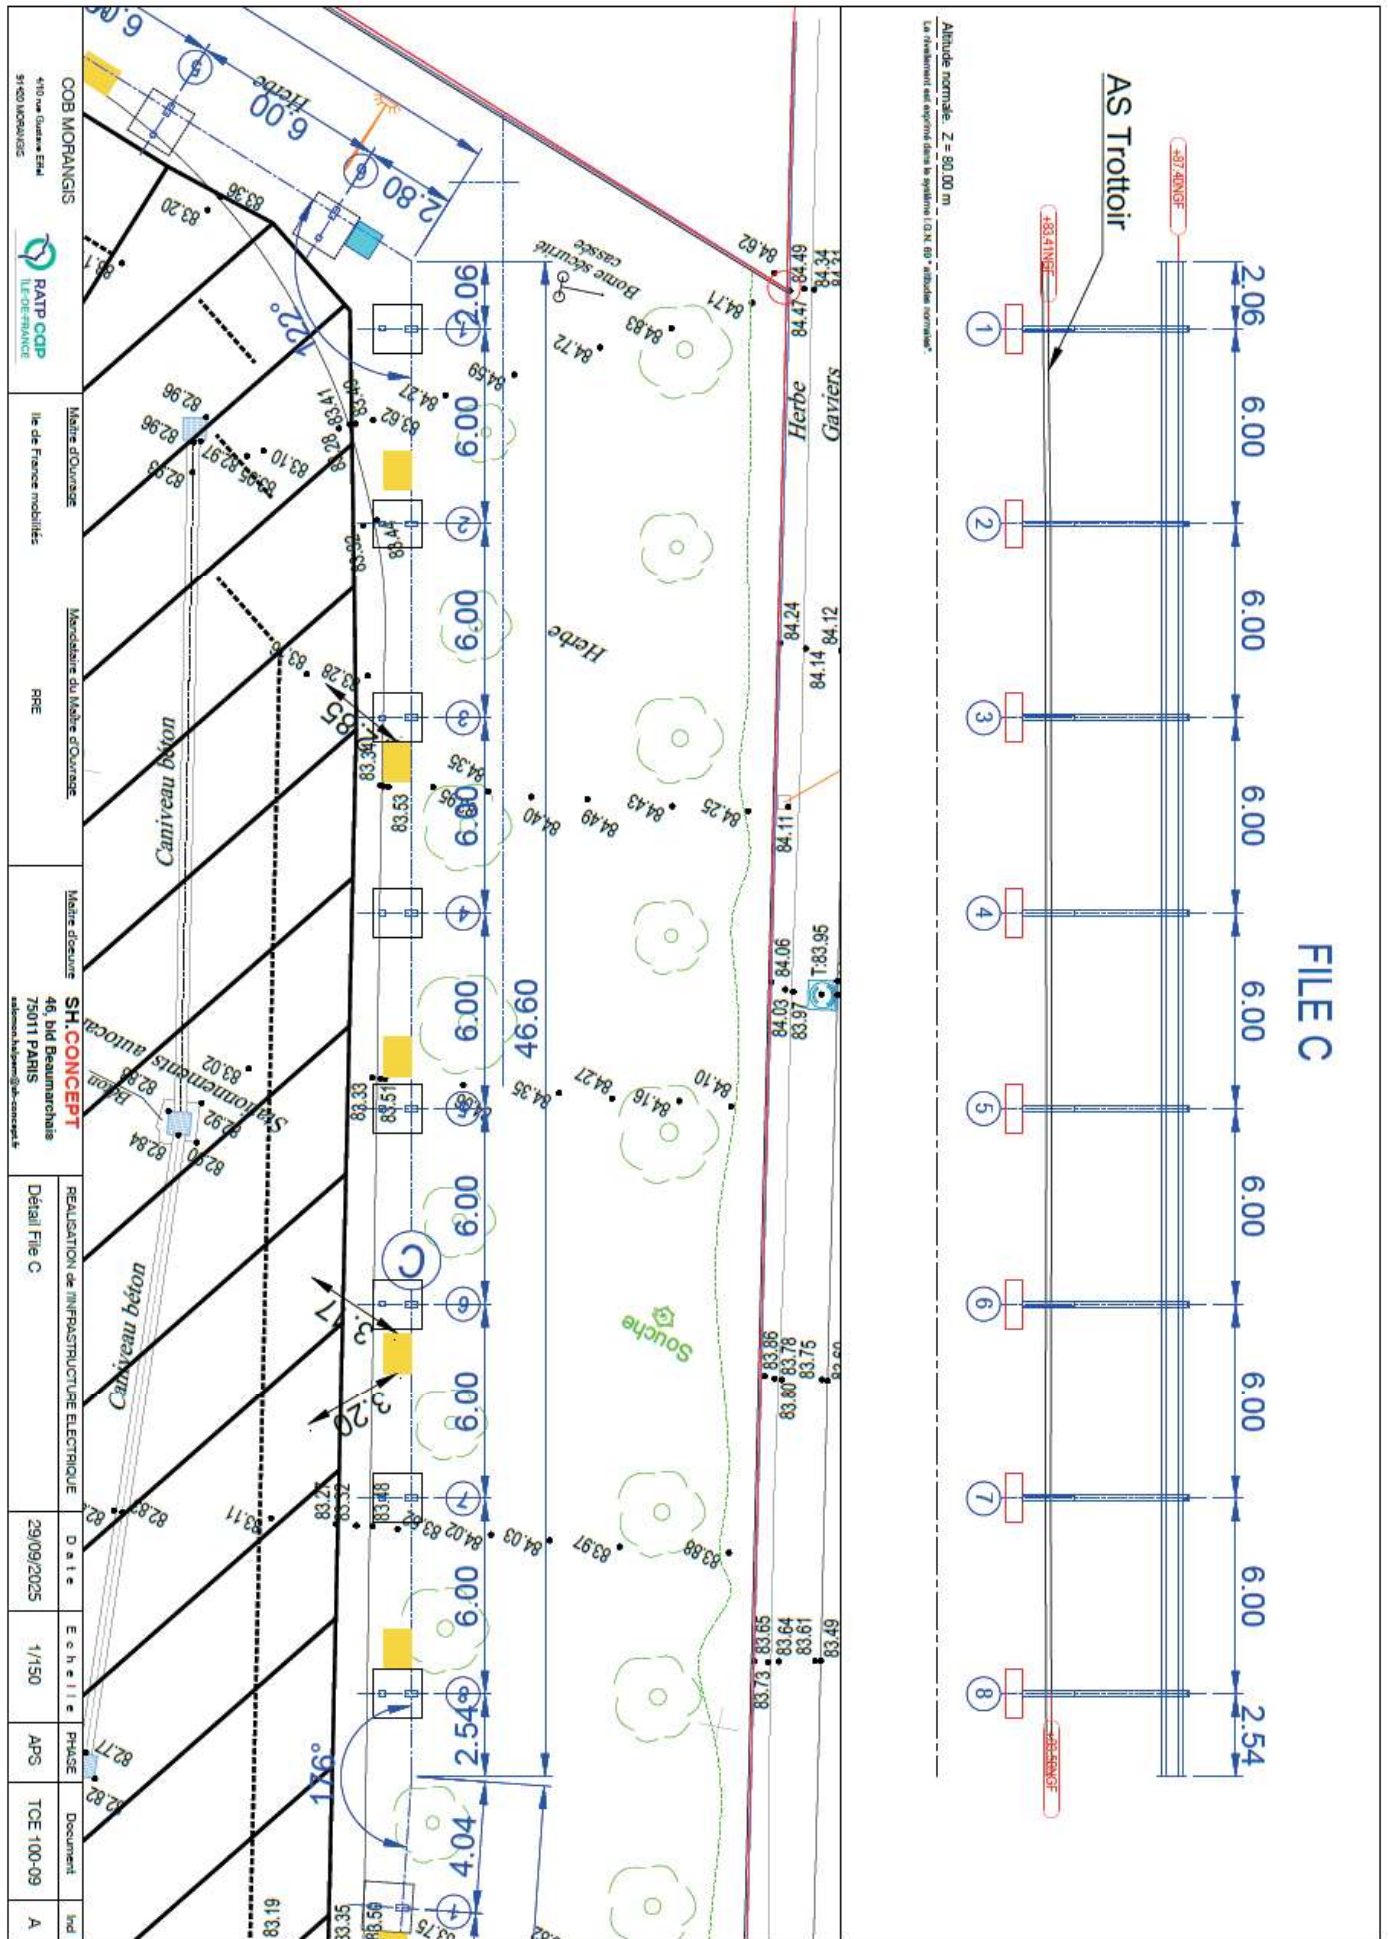



Détail File C (source, SH Concept 2025)

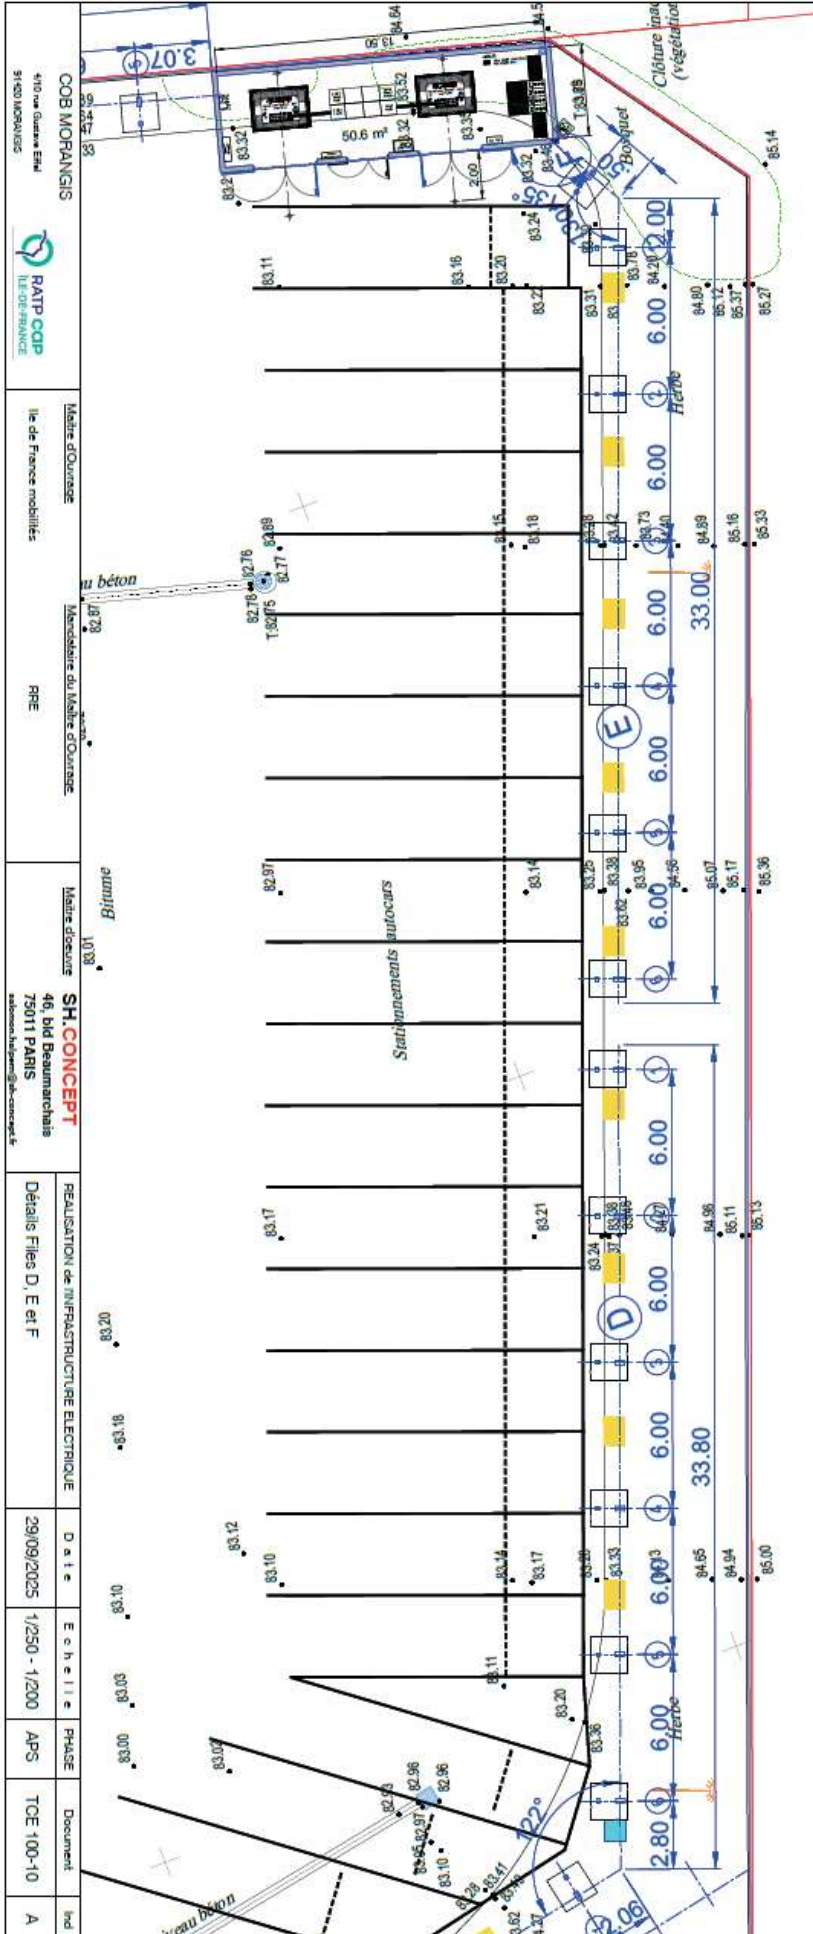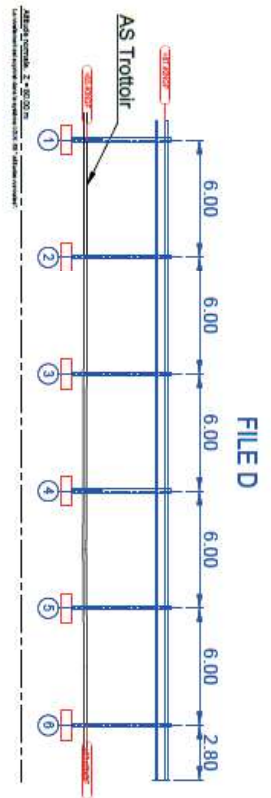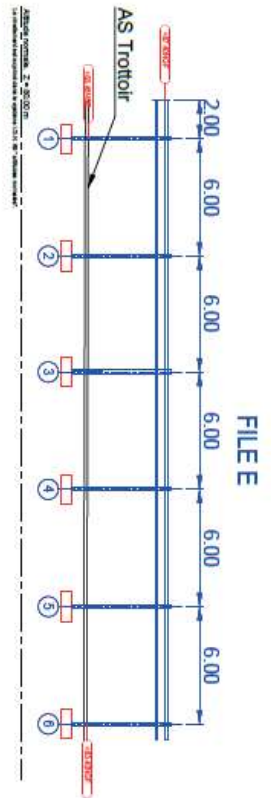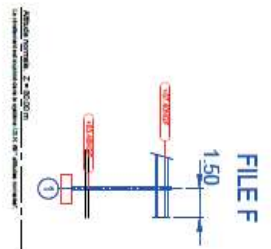

Détails Files D, E et F (source, SH Concept 2025)

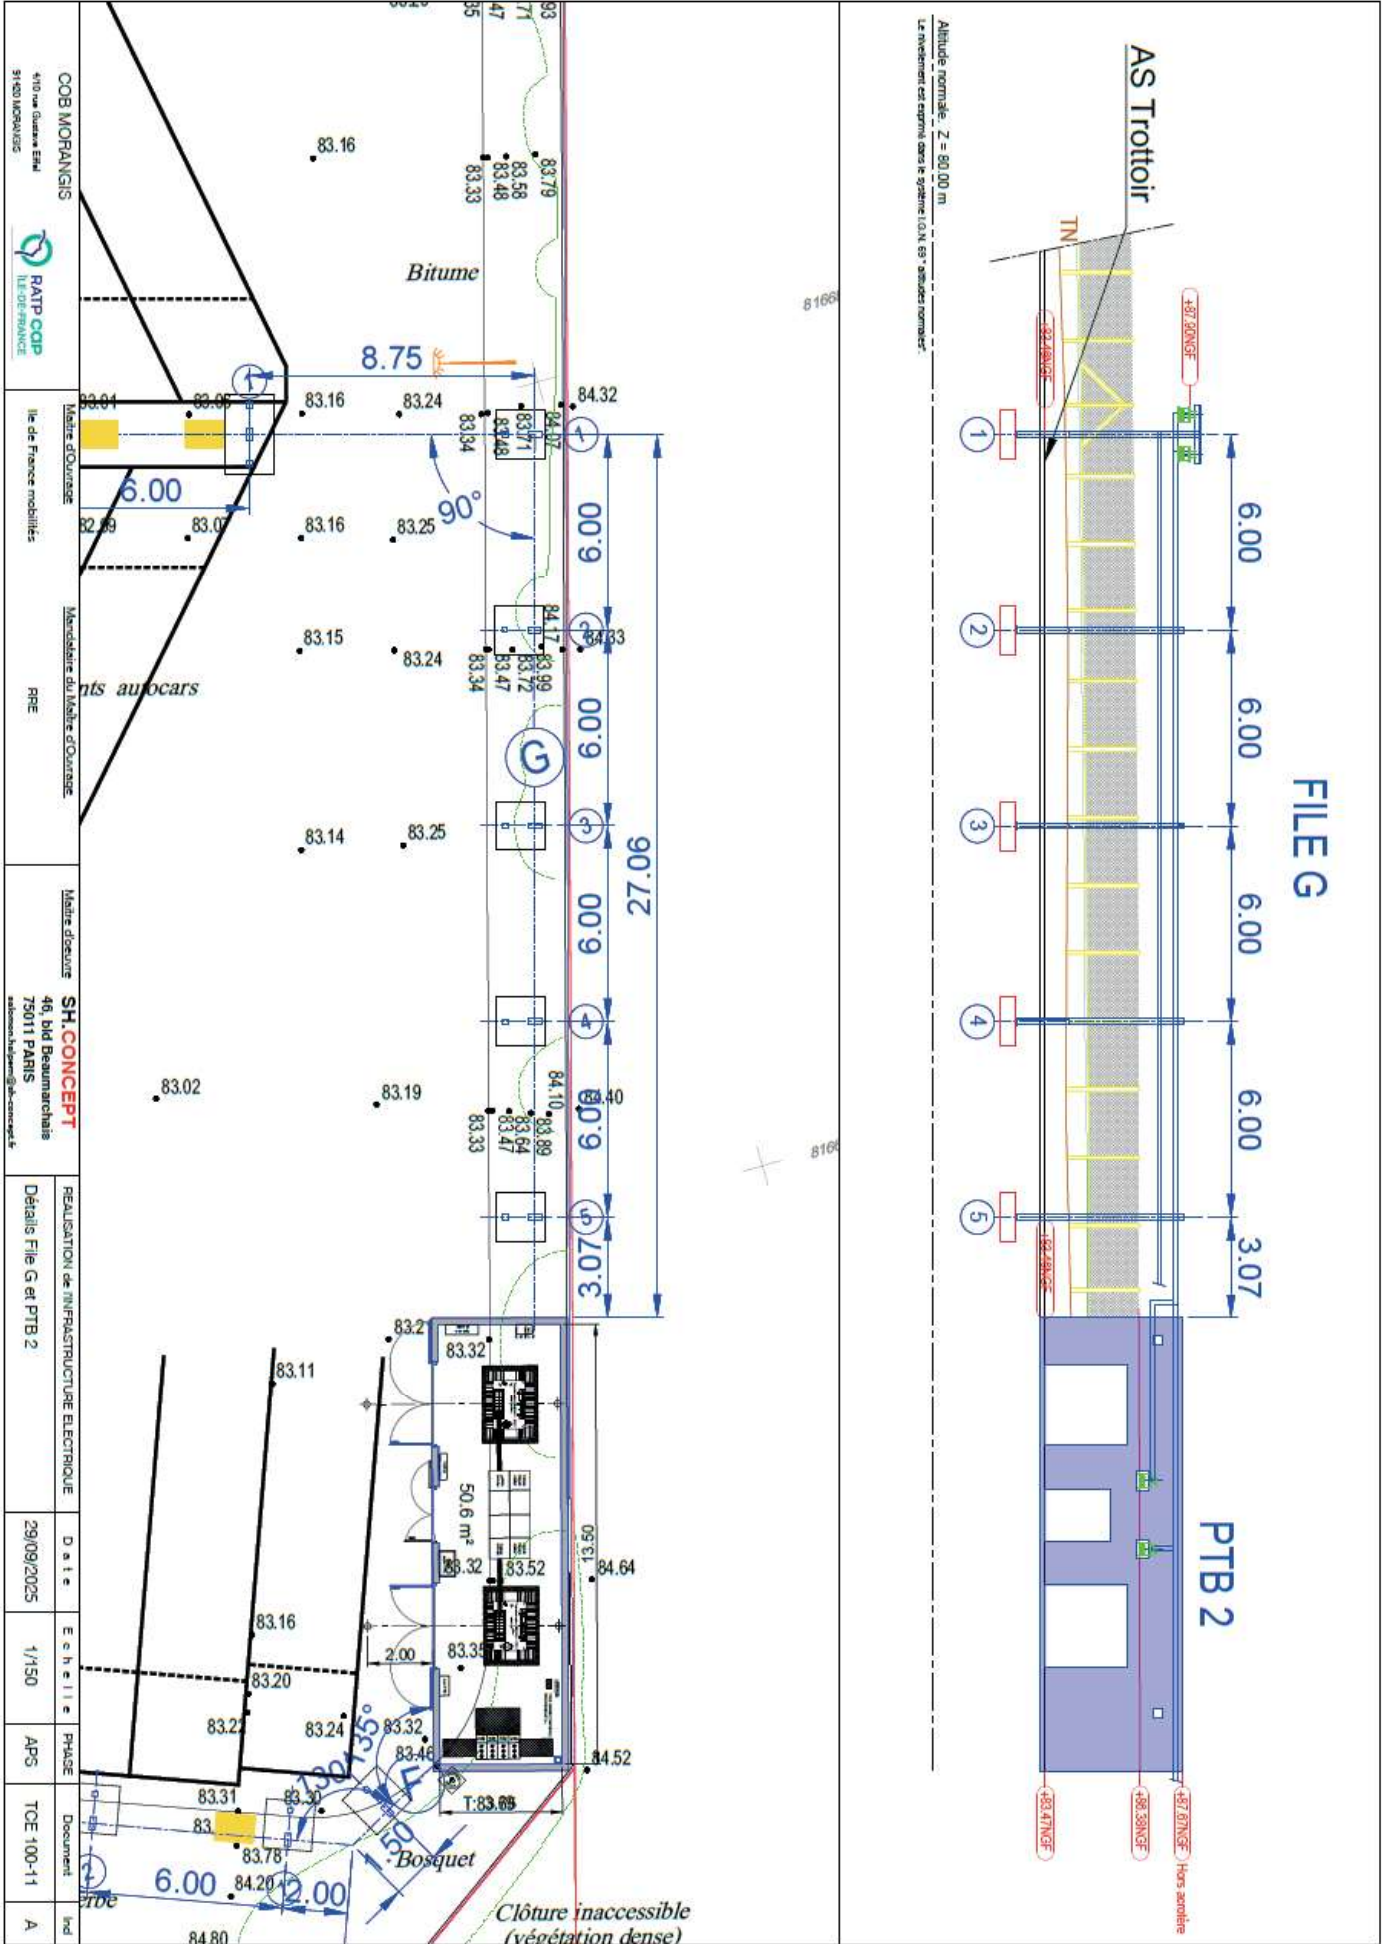

Détails File G et PTB 2 (source, SH Concept 2025)


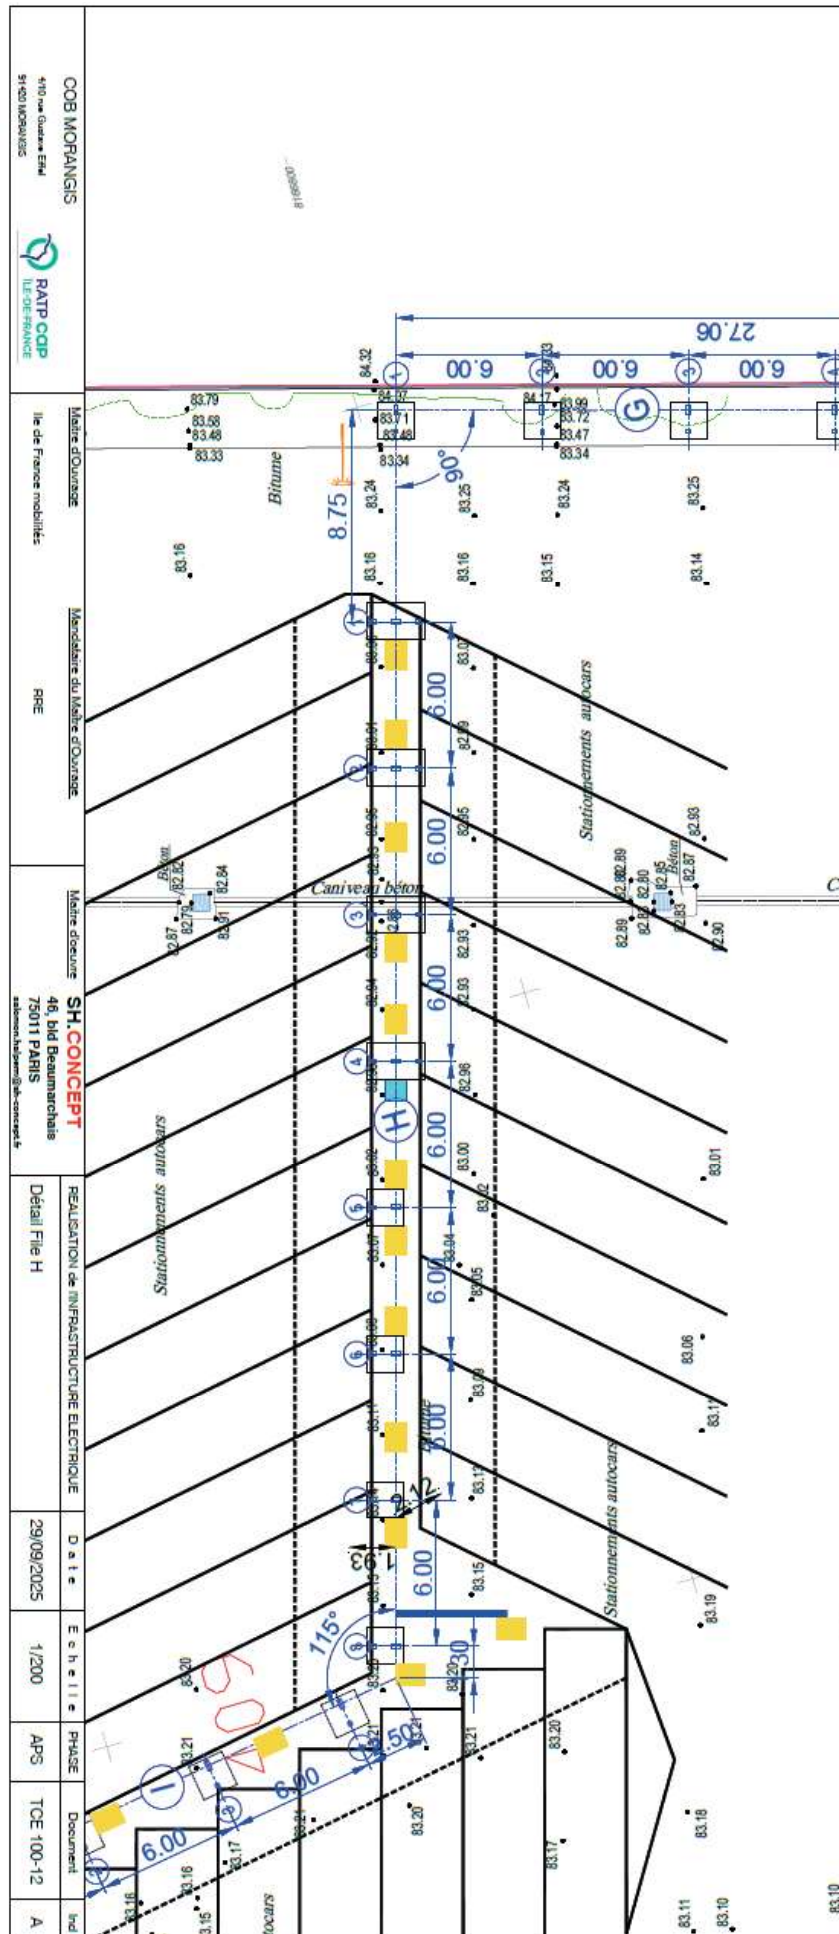
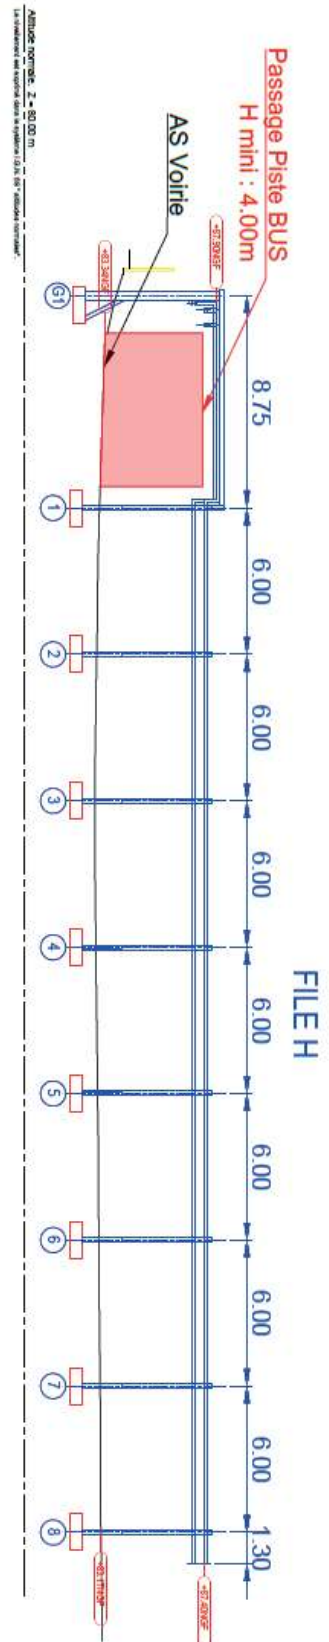


*Détail File H (source, SH Concept 2025)*









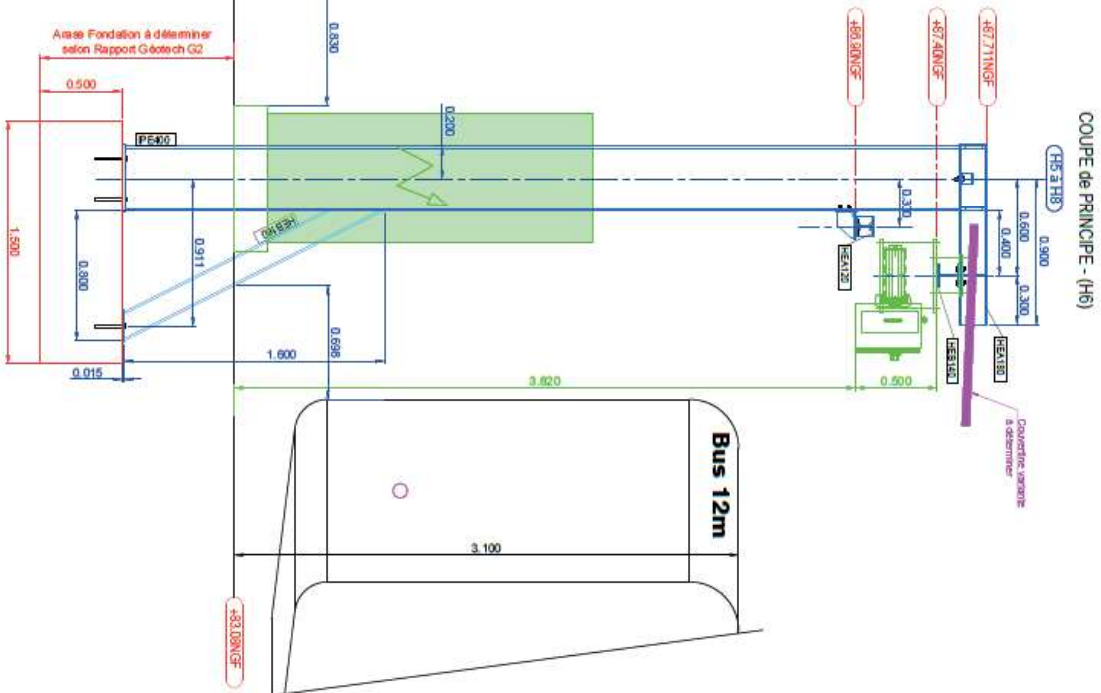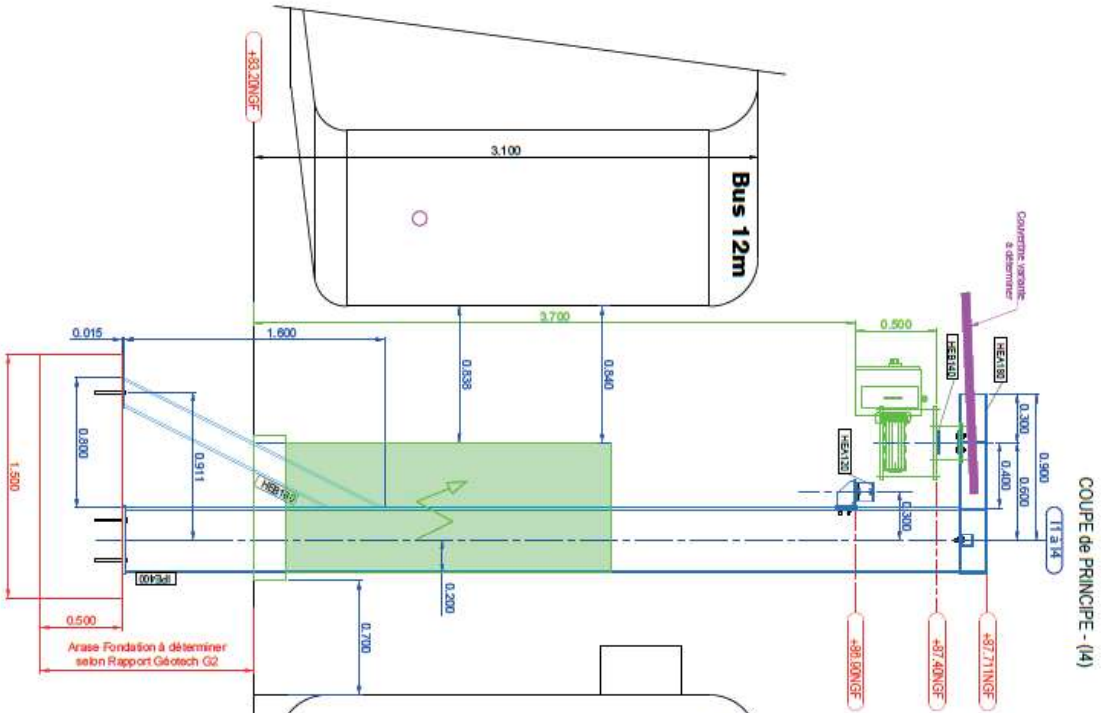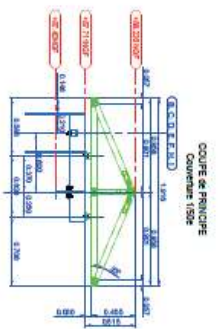

Coupe de principe Supportage GAB Distri. 3 (source, SH Concept 2025)

|                                                                  |                                                    |   |                                                                                               |                           |                        |                     |                               |                 |
|------------------------------------------------------------------|----------------------------------------------------|---|-----------------------------------------------------------------------------------------------|---------------------------|------------------------|---------------------|-------------------------------|-----------------|
| <b>COB MORANGIS</b><br>410 rue Guillaume Froid<br>91400 MORANGIS | <b>Maître d'Ouvrage</b><br>Ile de France mobilités | <b>Maître d'œuvre</b><br><b>SH.CONCEPT</b><br>46, bd Beaumarchais<br>75011 PARIS<br>sebastien.hillemann@sh-concept.fr | <b>REALISATION de INFRASTRUCTURE ELECTRIQUE</b><br>Coupe de Principe Supportage GAB Distri. 3 | <b>Date</b><br>29/09/2025 | <b>Echelle</b><br>1/30 | <b>PHASE</b><br>APS | <b>Document</b><br>TCE 100-16 | <b>Ind</b><br>A |
|------------------------------------------------------------------|----------------------------------------------------|---|-----------------------------------------------------------------------------------------------|---------------------------|------------------------|---------------------|-------------------------------|-----------------|

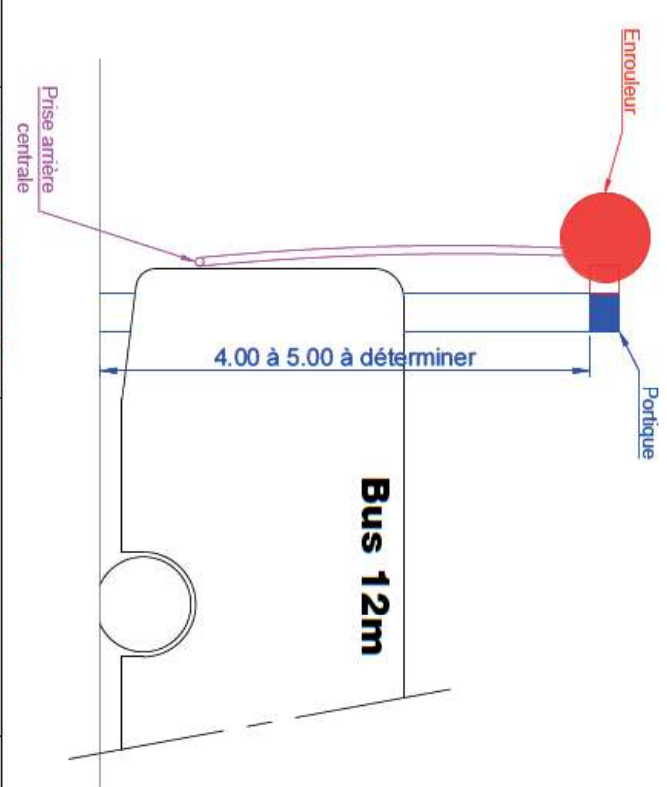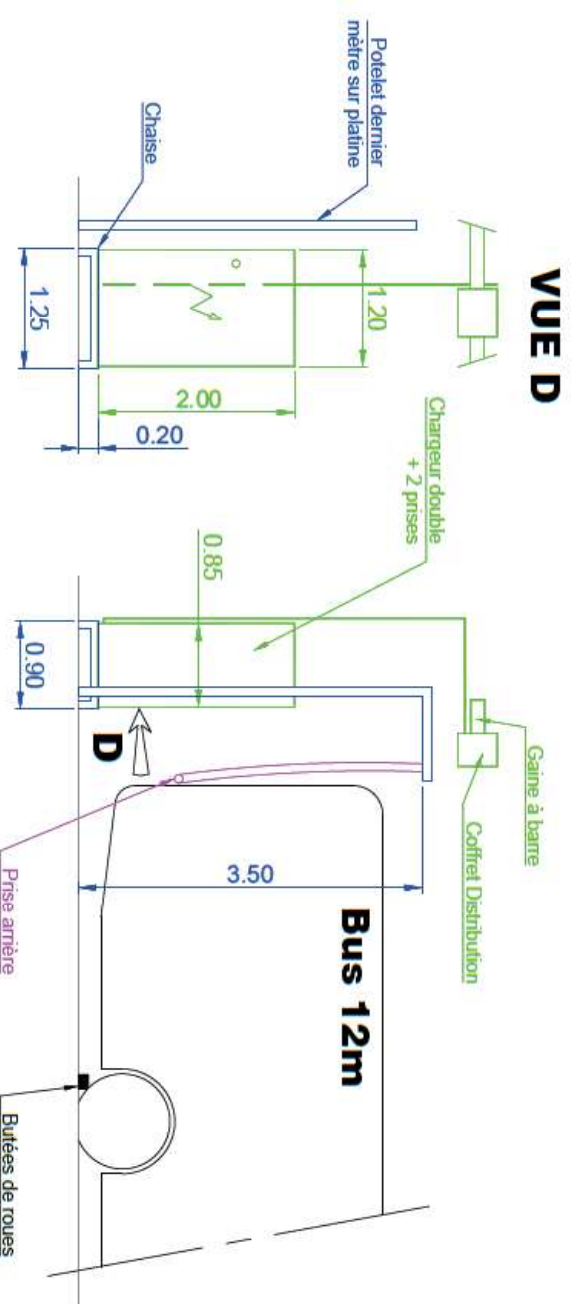

Coupe de principe Dernier mètre (source, SH Concept 2025)

|                                                          |   |                                             |                                           |                                                                                            |                                            |  |                    |                 |              |                        |          |
|----------------------------------------------------------|---|---------------------------------------------|-------------------------------------------|--------------------------------------------------------------------------------------------|--------------------------------------------|--|--------------------|-----------------|--------------|------------------------|----------|
| COB MORANGIS<br>410 rue Gustave Eiffel<br>91400 MORANGIS |  RATP COB<br>ILE-DE-FRANCE | Maître d'ouvrage<br>Ile de France mobilités | Mandataire du Maître d'ouvrage<br><br>RPE | Maître d'œuvre<br><b>SH.CONCEPT</b><br>46, bid Beaumarchais<br>75011 PARIS<br>shconcept.fr | REALISATION de l'INFRASTRUCTURE ELECTRIQUE |  | Date<br>29/09/2025 | Echelle<br>1/50 | PHASE<br>APS | Document<br>TOE 100-17 | Ind<br>A |
|                                                          |   |                                             |                                           |                                                                                            | Plan de Principe Dernier mètre             |  |                    |                 |              |                        |          |