

Département :
CHARENTE MARITIME

Commune :
SAINTE-MARIE-DE-RE

Section : ZE
Feuille : 000 ZE 01

Echelle d'origine : 1/1000
Echelle d'édition : 1/2000

Date d'édition : 24/10/2025
(fuseau horaire de Paris)

Coordonnées en projection : RGF93CC46
©2022 Direction Générale des Finances Publiques


DIRECTION GÉNÉRALE DES FINANCES PUBLIQUES

EXTRAIT DU PLAN CADASTRAL

Le plan visualisé sur cet extrait est géré par le centre des impôts foncier suivant :
Pôle Topographique et de Gestion Cadastre
26 ave De Fétilly - BP 80808 Réception sur RDV 17000
17000 La Rochelle Cédex 1
tél. 05.46.30.68.04 -fax
ptgc.170.la-rochelle@dgif.finances.gouv.fr


Cet extrait de plan vous est délivré par :

cadastre.gouv.fr

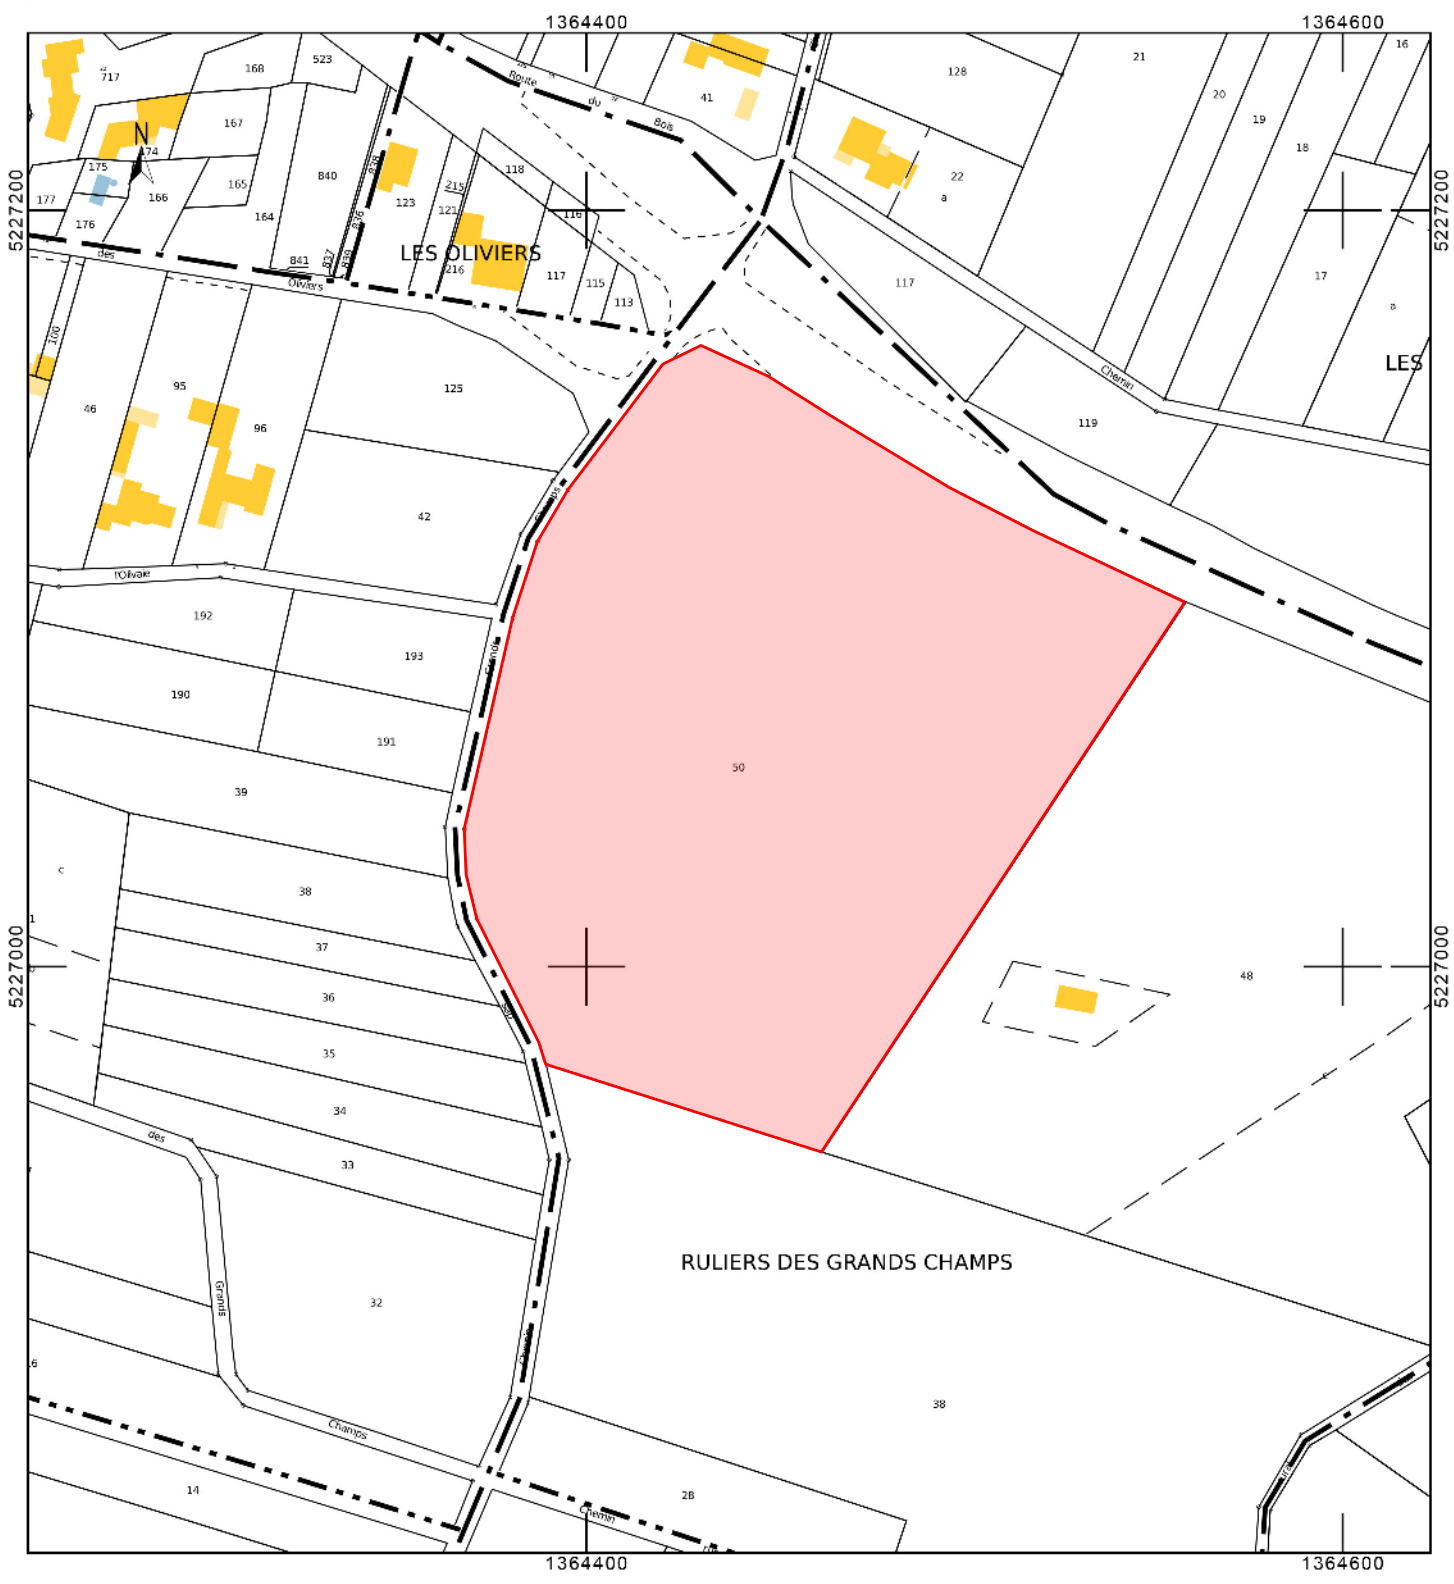

PA1

SCEA L'ILE AUX OLIVIERS

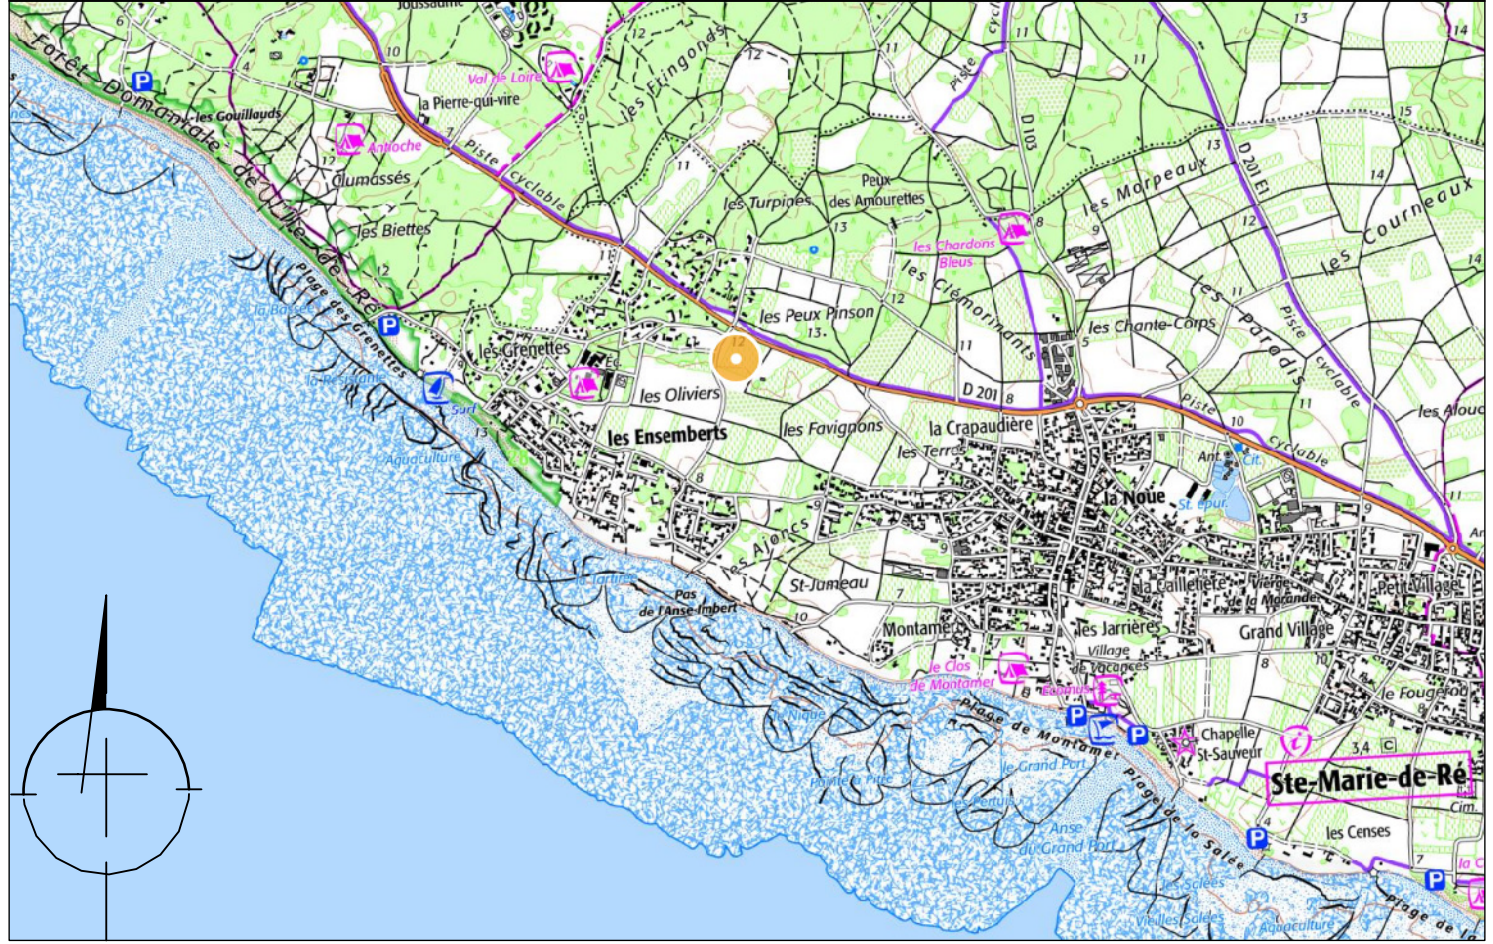

Référence(s) cadastrale(s): 000 ZE 50

Unité foncière : 24 802 m²