


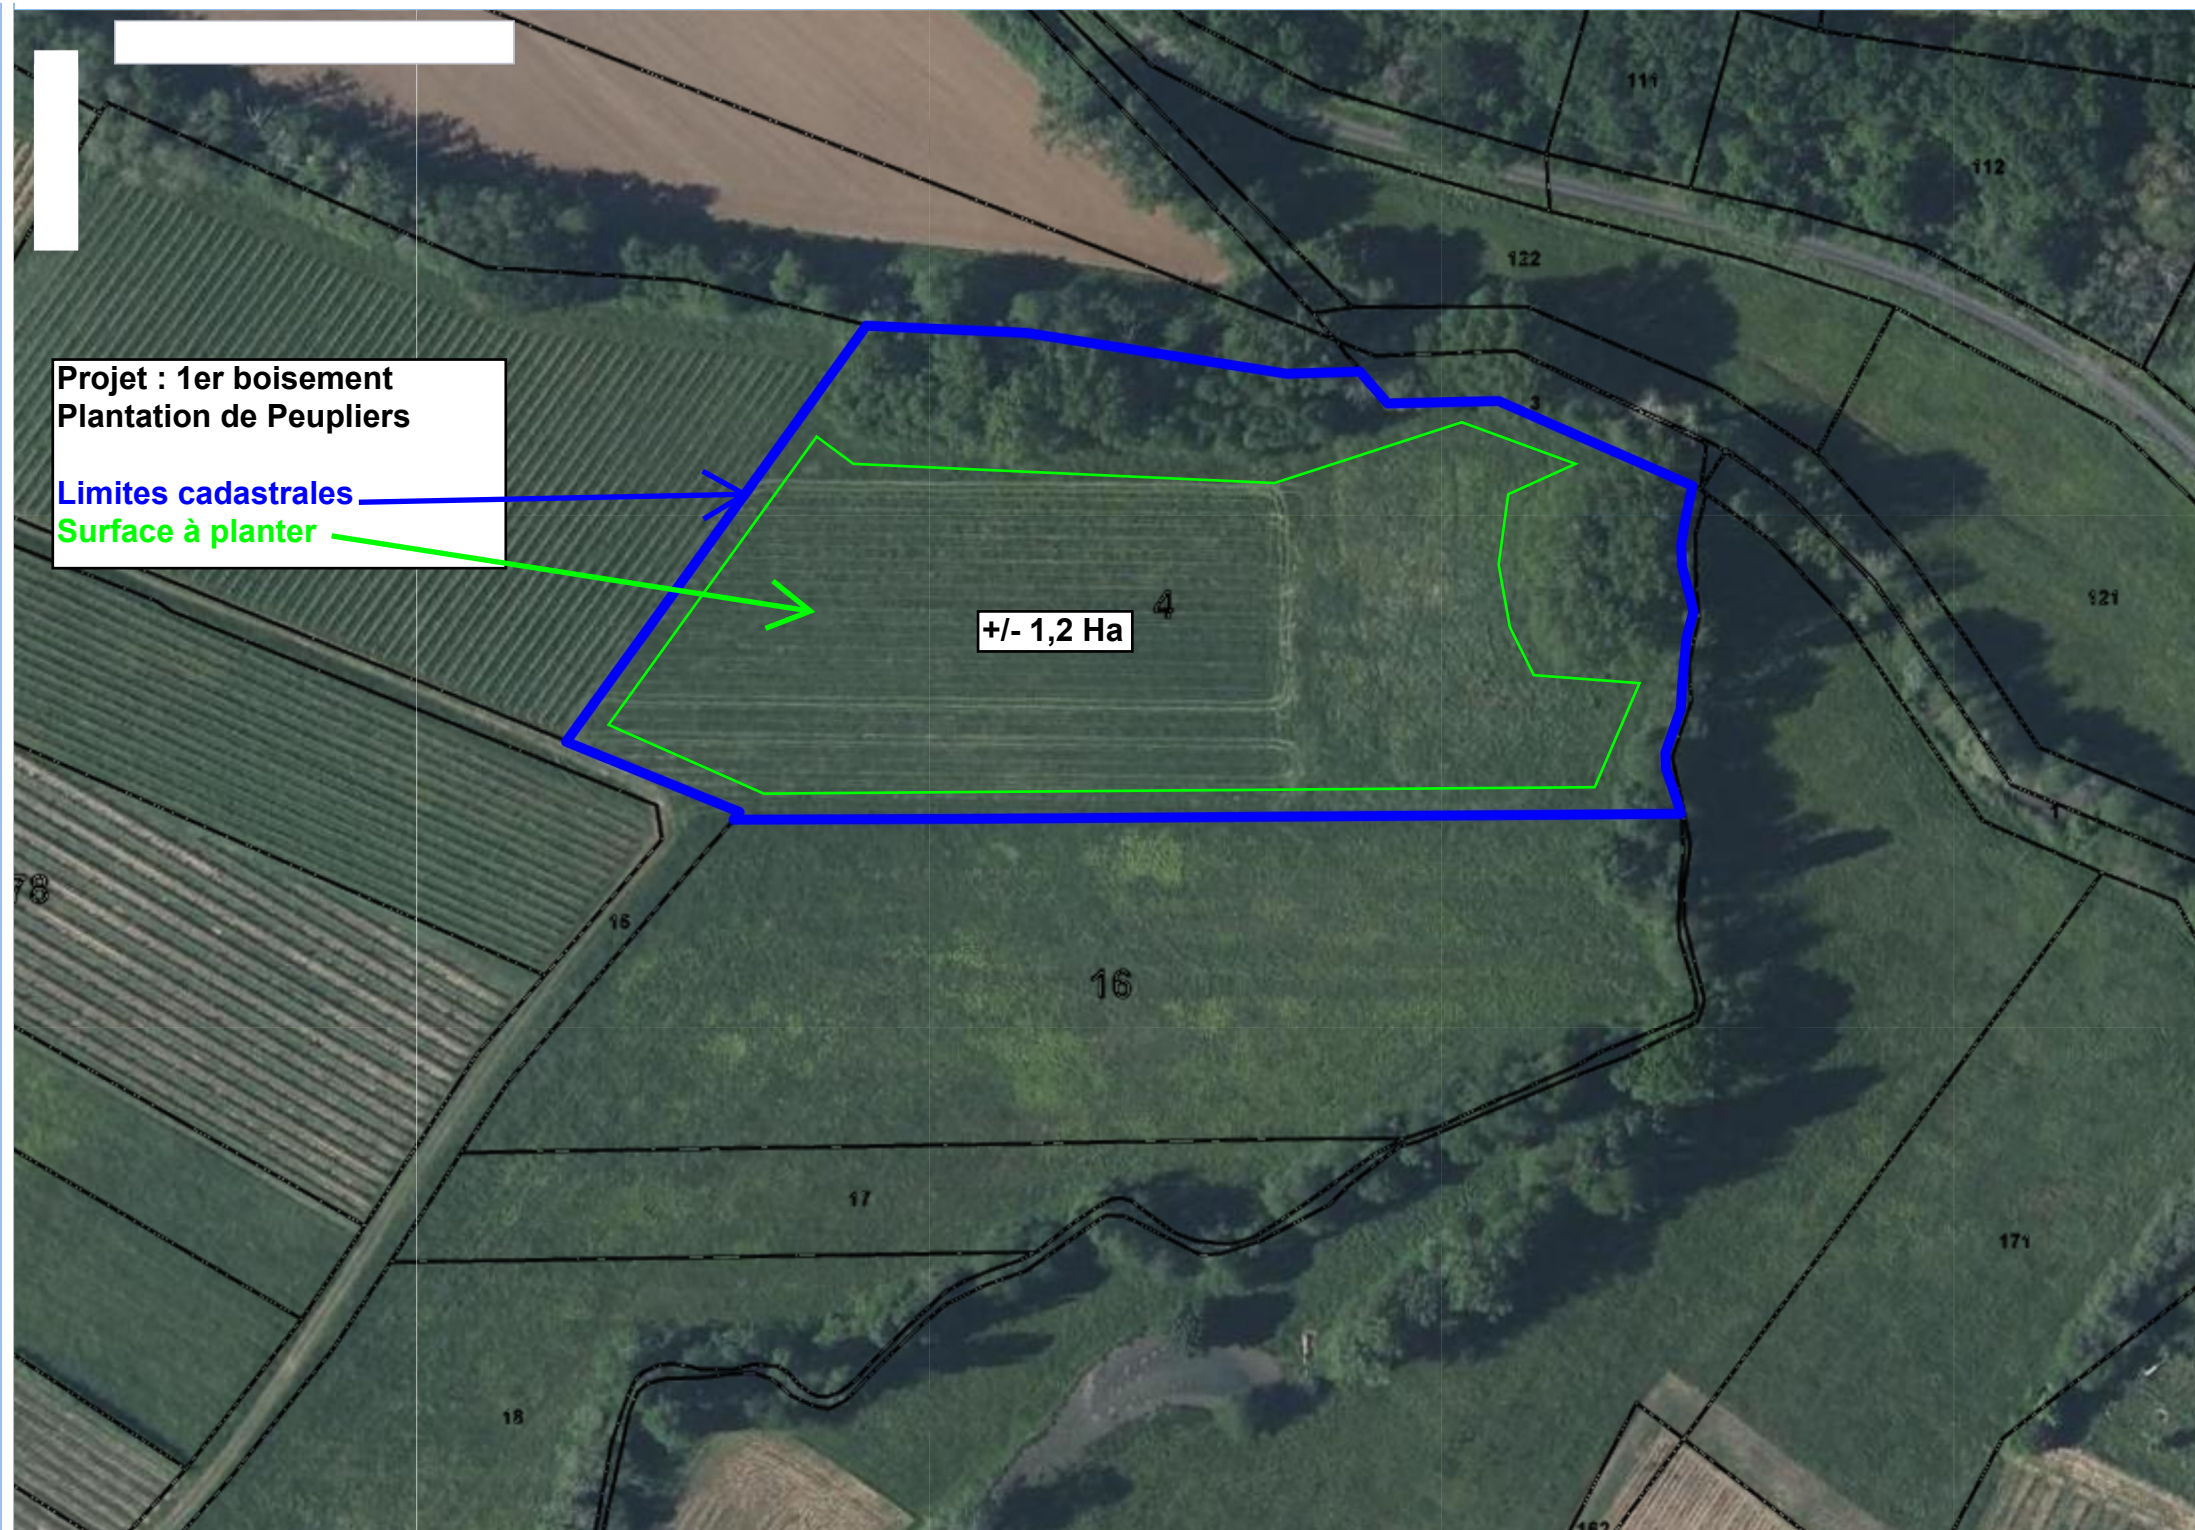

Projet : 1er boisement
Plantation de Peupliers

Limites cadastrales

Surface à planter

+/- 1,2 Ha