



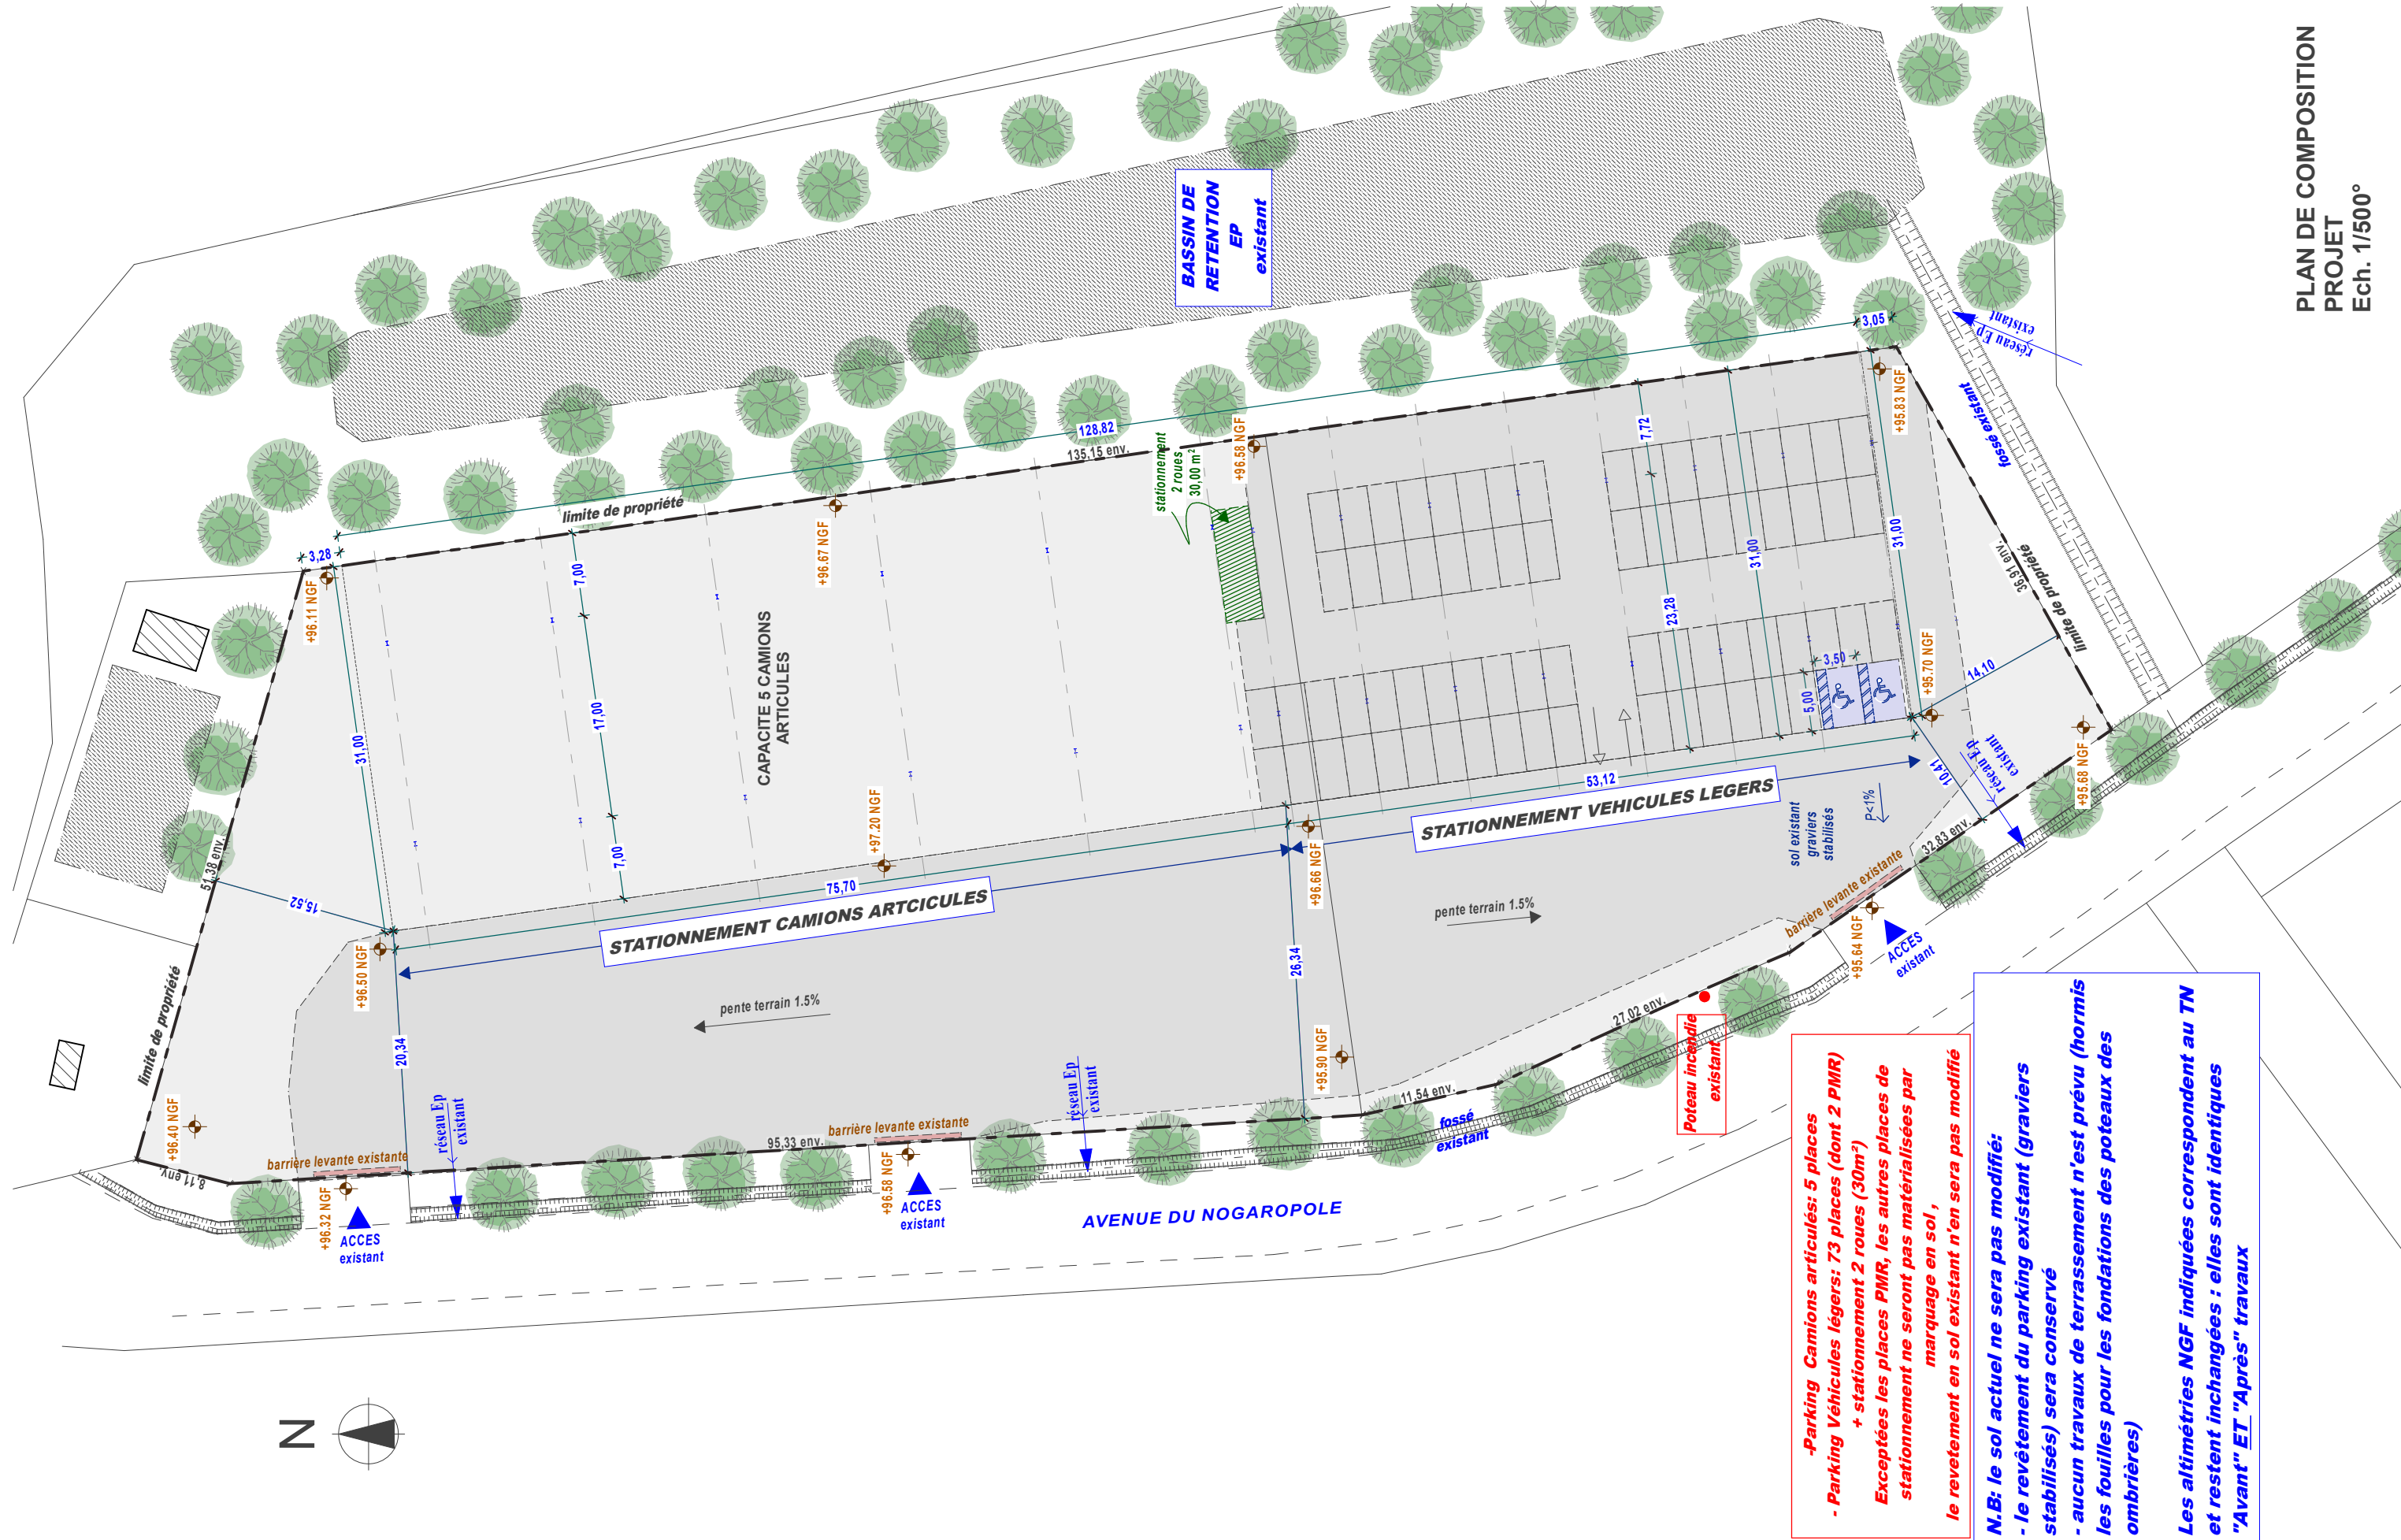

-Parking Camions articulés: 5 places
- Parking Véhicules légers: 73 places (dont 2 PMR)
+ stationnement 2 roues (30m²)
Exceptées les places PMR, les autres places de stationnement ne seront pas matérialisées par marquage en sol ,
le revêtement en sol existant n'en sera pas modifié

N.B: le sol actuel ne sera pas modifié:
- le revêtement du parking existant (graviers stabilisés) sera conservé
- aucun travaux de terrassement n'est prévu (hormis les fouilles pour les fondations des poteaux des ombrières)

Les altimétries NGF indiquées correspondent au TN et restent inchangées : elles sont identiques "Avant" ET "Après" travaux

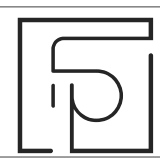

Fabienne PIN
Architecte DPLG
128, rue Nationale
32200 GIMONT
Port. : 06 87 20 35 87

PROJET D'OMBRIERES DE PARKING PHOTOVOLTAÏQUES
PLAN DE COMPOSITION **Ech 1/500°** **(ZONE 4)**

Maitre d'Ouvrage:
ECOGERS
446 Villa Terranga
32 110 LAUJUZAN

Date:21/11/2025