


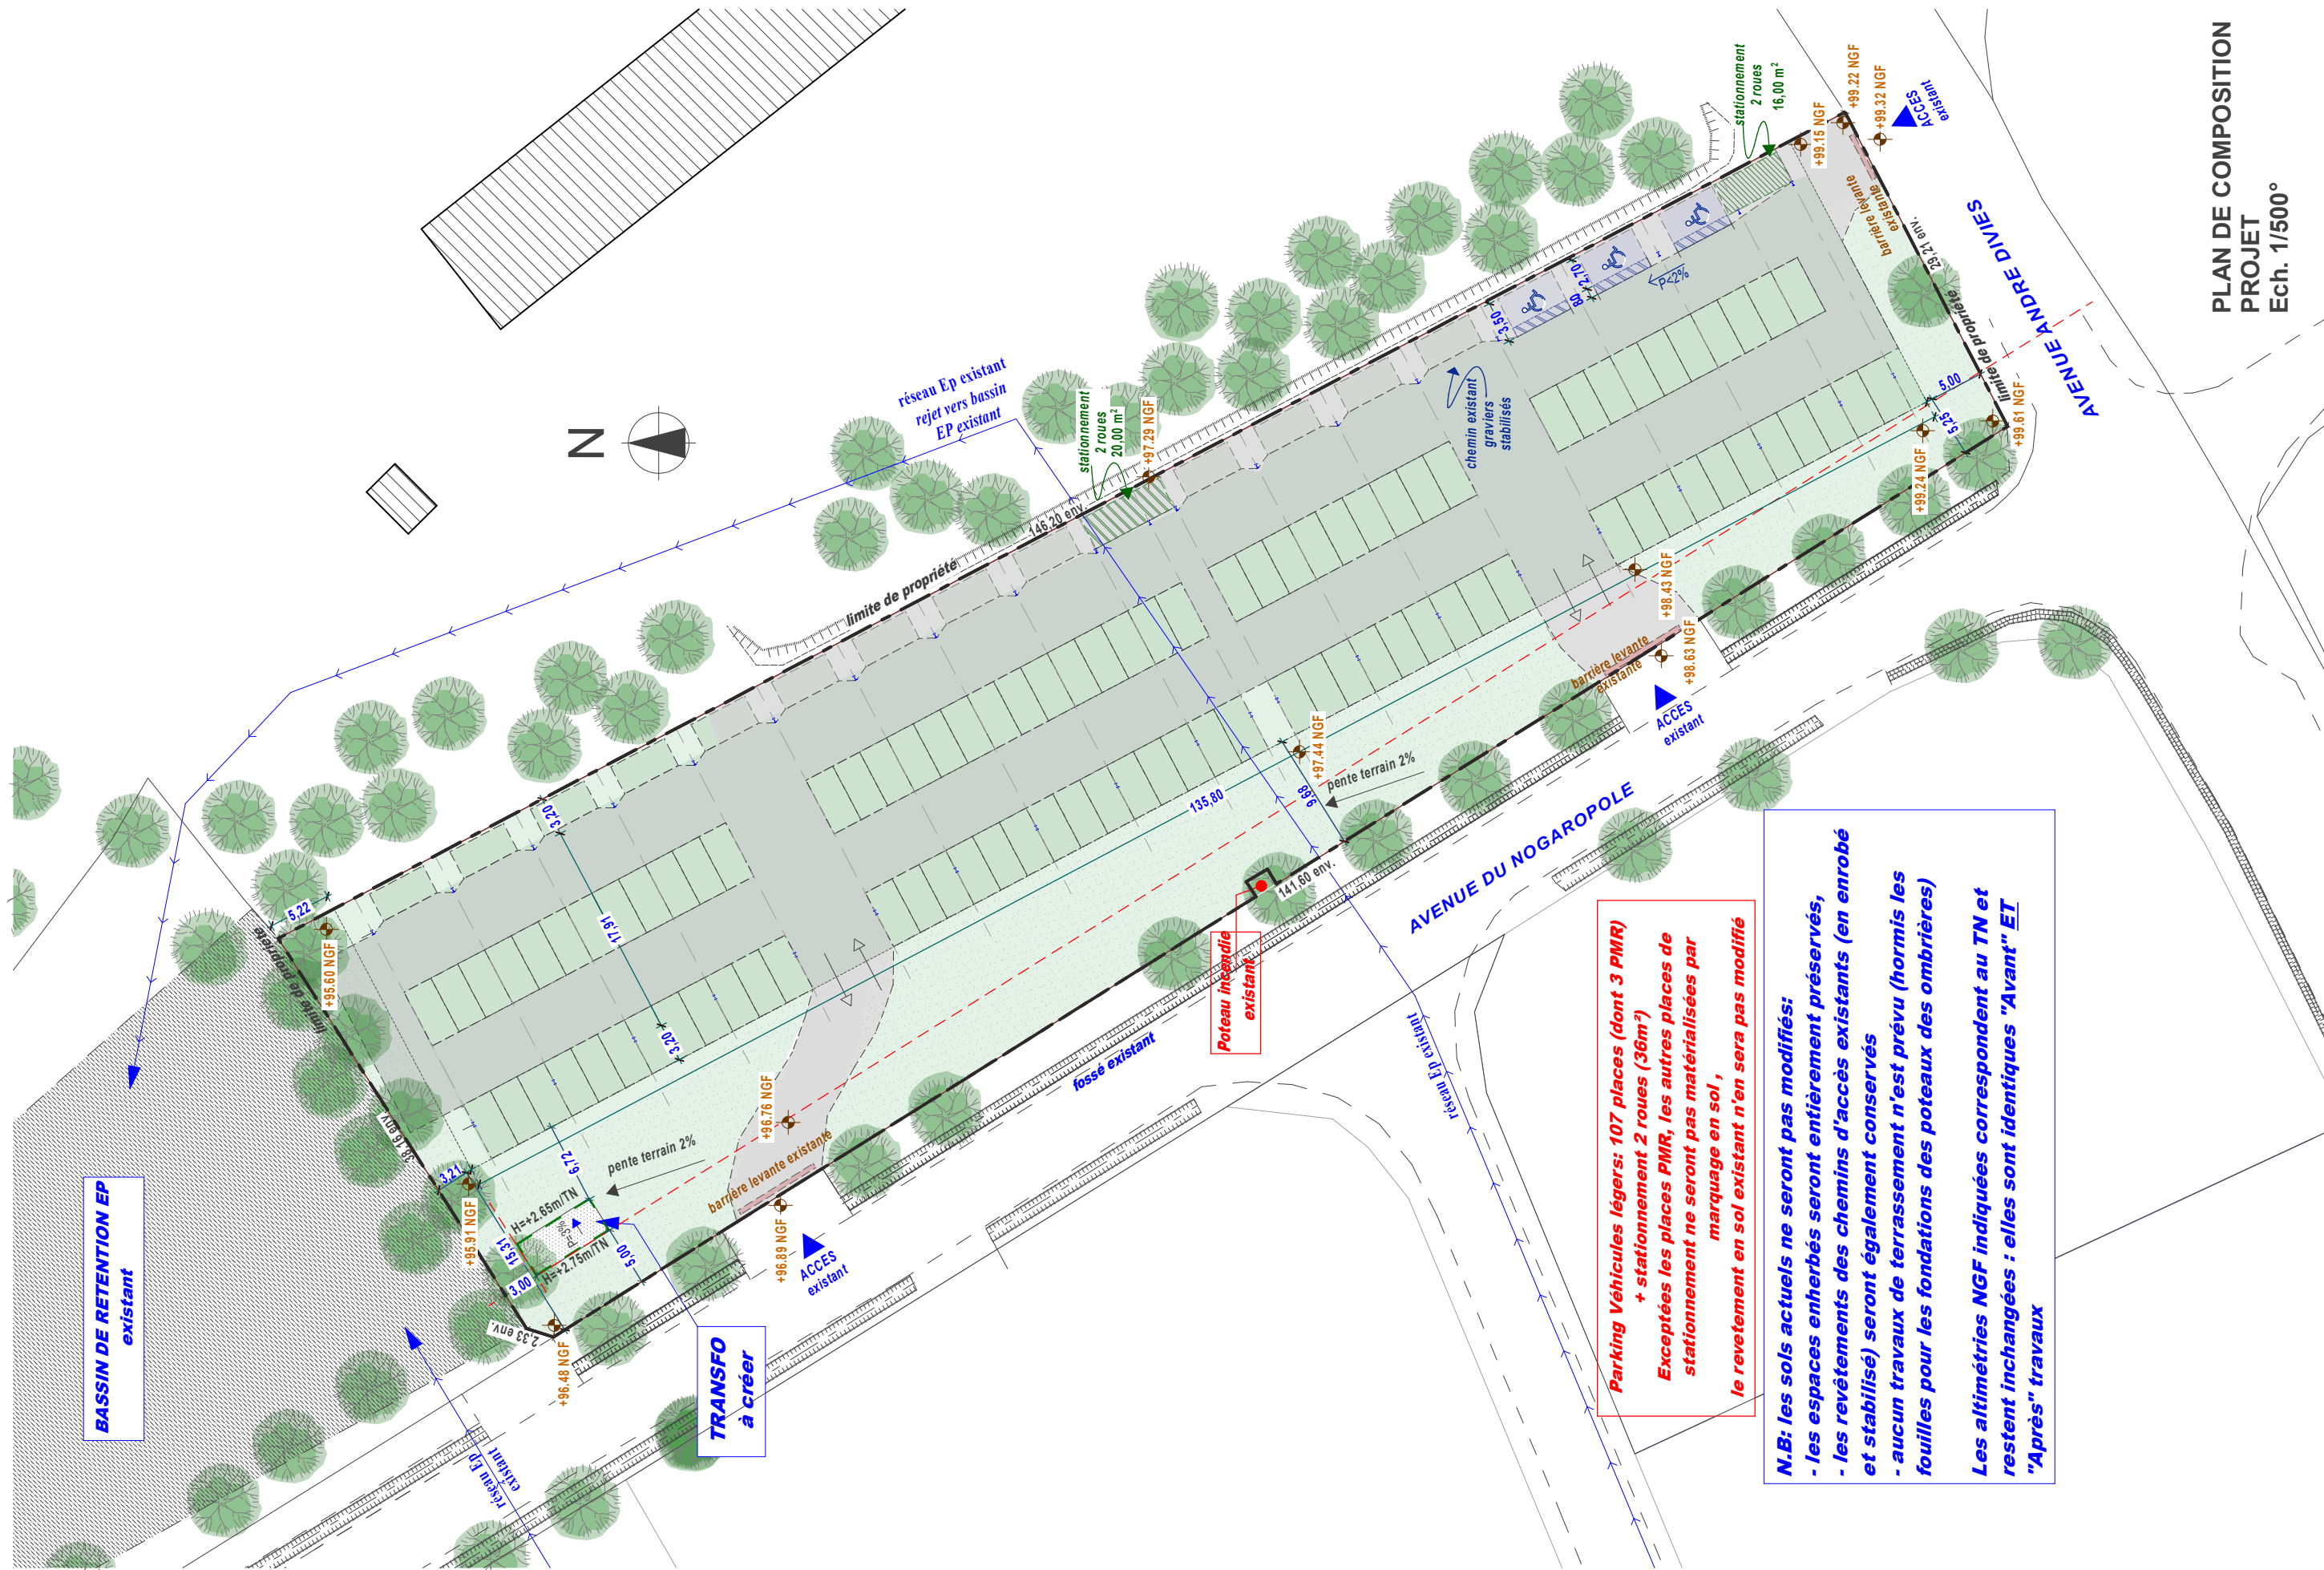

**Parking Véhicules légers: 107 places (dont 3 PMR)
+ stationnement 2 roues (36m²)
Exceptées les places PMR, les autres places de
stationnement ne seront pas matérialisées par
marquage en sol,
le revêtement en sol existant n'en sera pas modifié**

N.B: les sols actuels ne seront pas modifiés:
- les espaces enherbés seront entièrement préservés,
- les revêtements des chemins d'accès existants (en enrobé
et stabilisé) seront également conservés
- aucun travaux de terrassement n'est prévu (hormis les
fouilles pour les fondations des poteaux des ombrières)

Les altimétries NGF indiquées correspondent au TN et
restent inchangées : elles sont identiques "Avant" ET
"Après" travaux



Fabienne PIN
Architecte DPLG
128, rue Nationale
32200 GIMONT
Port. : 06 87 20 35 87

PROJET D'OMBRIERES DE PARKING PHOTOVOLTAÏQUES

PLAN DE COMPOSITION Ech 1/500°

(ZONE 2)

Maître d'Ouvrage:

ECOGERS

446 Villa Terranga
32 110 LAUJUZAN

Date:21/11/2025

P

A

4A