


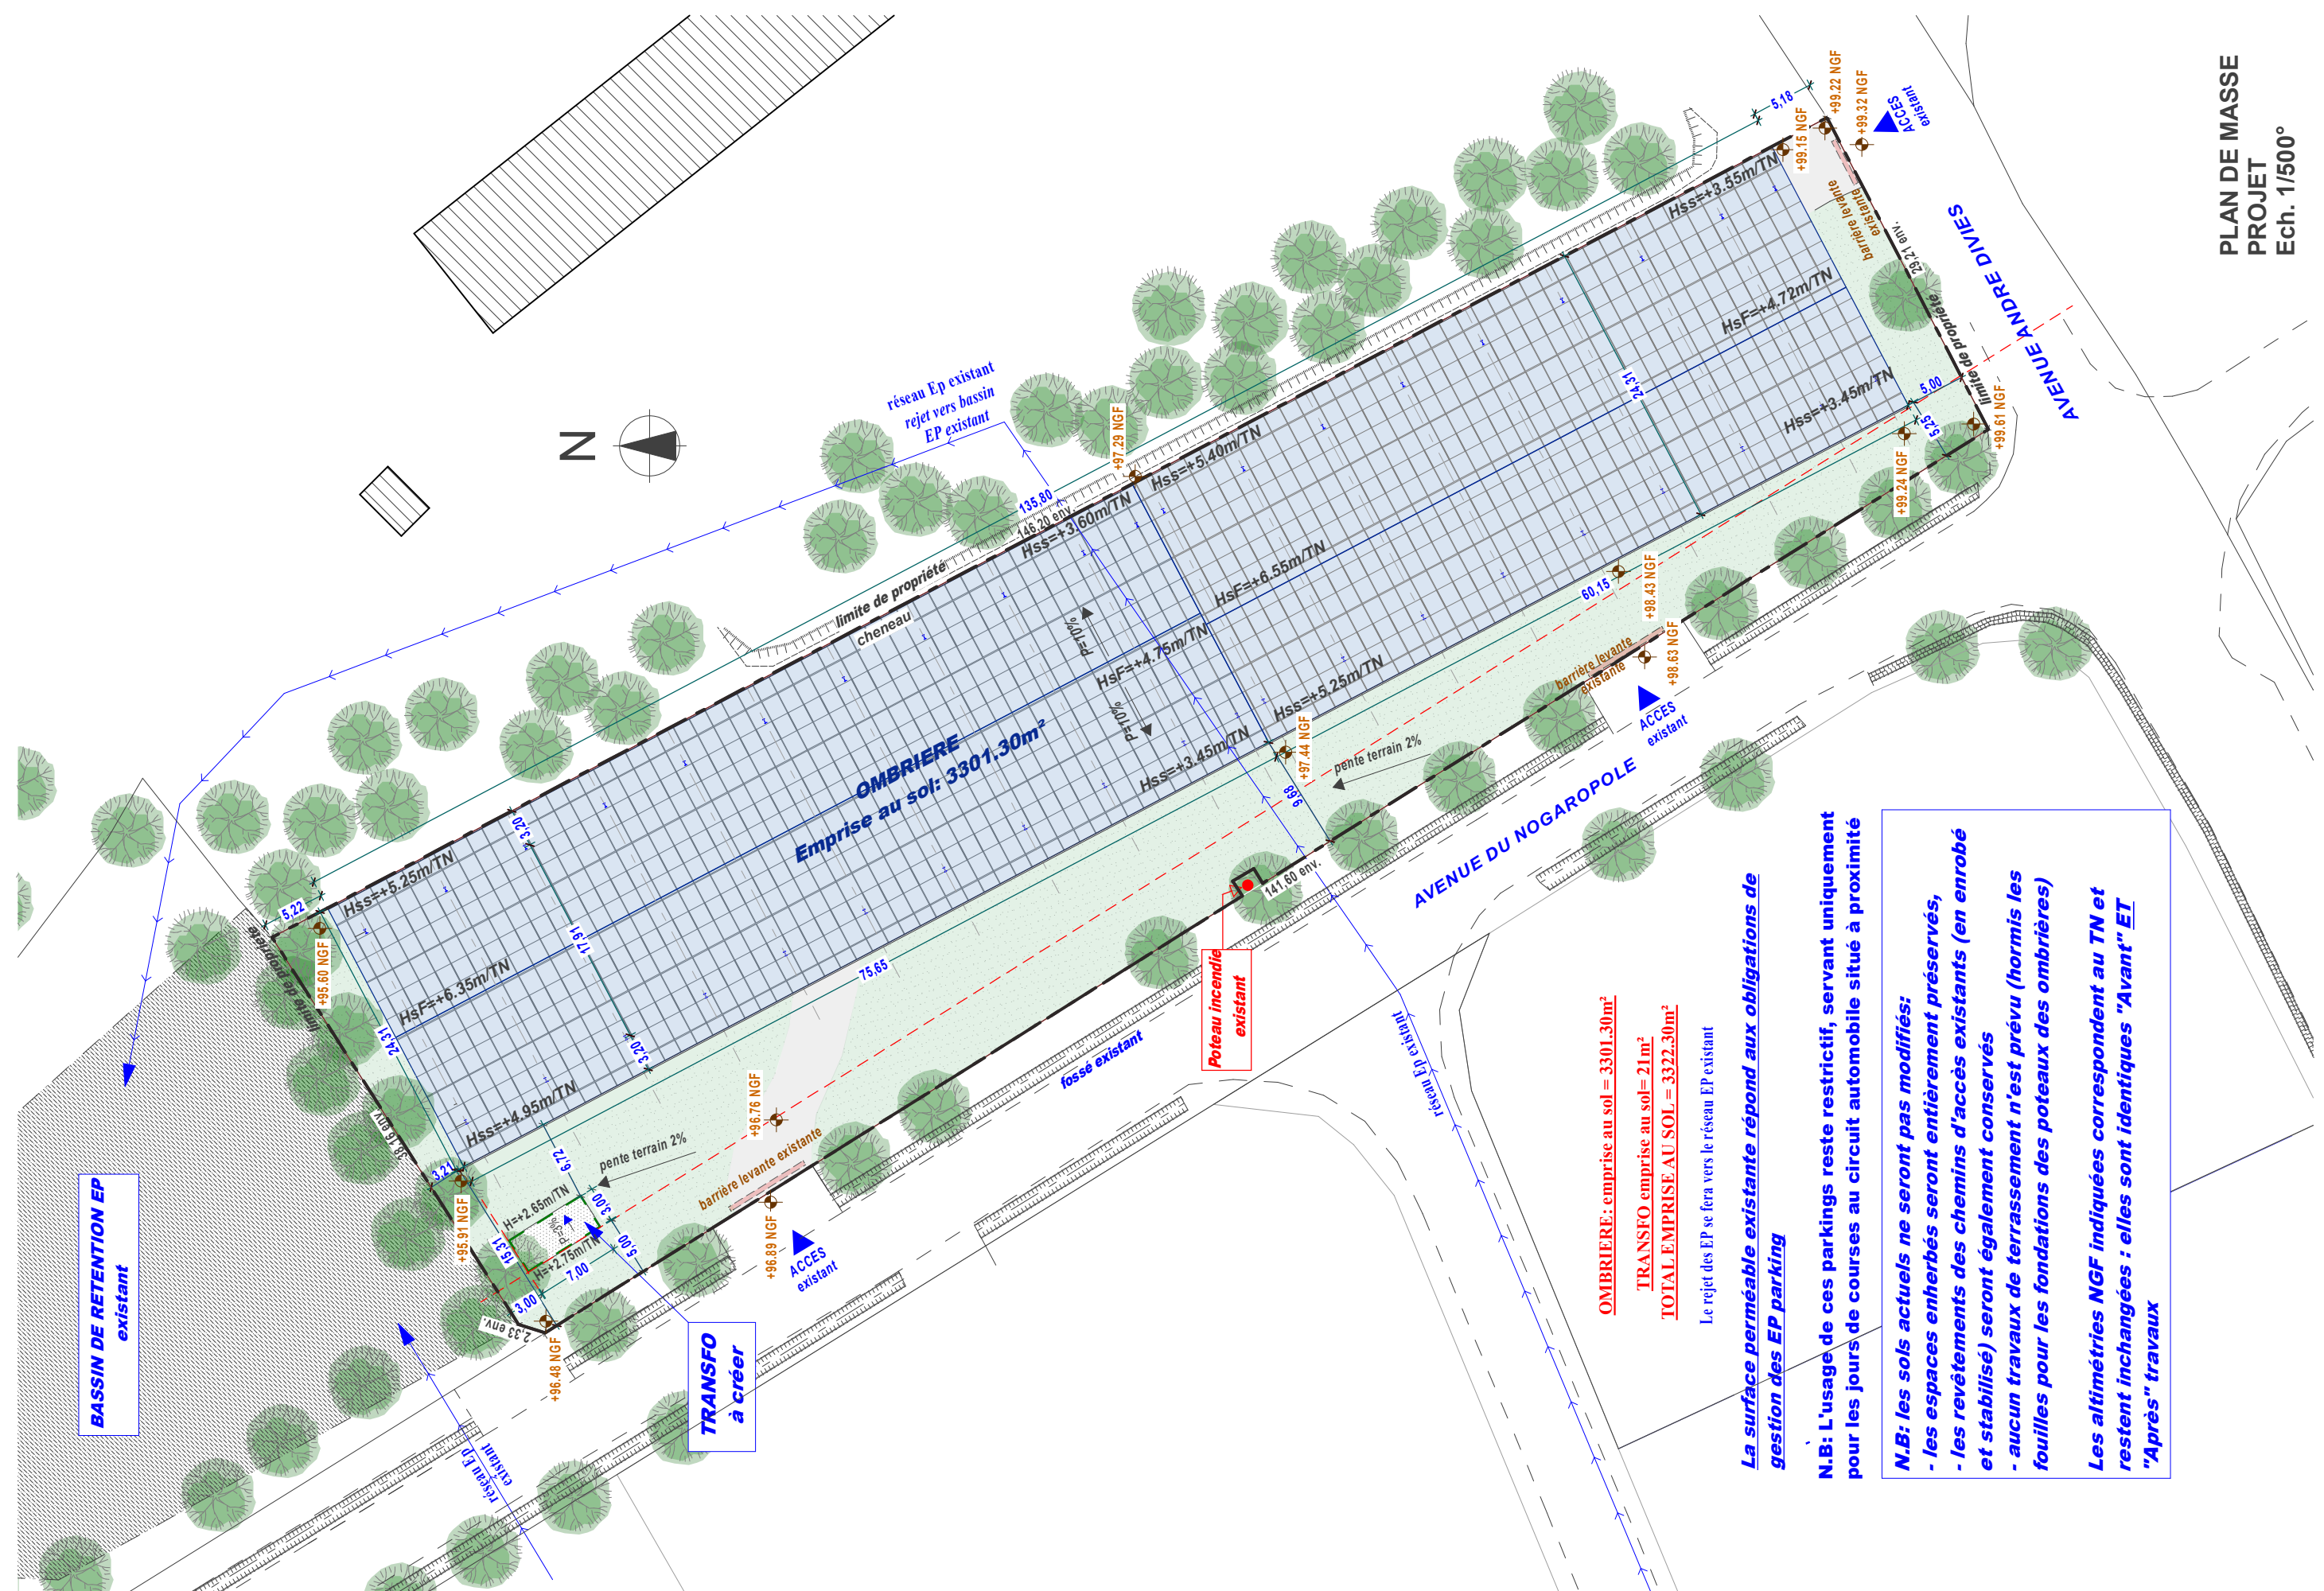

BASSIN DE RETENTION EP
existant

TRANSFO
à créer

OMBRIERE: emprise au sol = 3301.30m²
TRANSFO emprise au sol = 21m²
TOTAL EMPRISE AU SOL = 3322.30m²
Le rejet des EP se fera vers le réseau EP existant

La surface perméable existante répond aux obligations de
gestion des EP parking

N.B: L'usage de ces parkings reste restrictif, servant uniquement
pour les jours de courses au circuit automobile situé à proximité

N.B: les sols actuels ne seront pas modifiés:
- les espaces enherbés seront entièrement préservés,
- les revêtements des chemins d'accès existants (en enrobé
et stabilisé) seront également conservés
- aucun travaux de terrassement n'est prévu (hormis les
fouilles pour les fondations des poteaux des ombrières)
Les altimétries NGF indiquées correspondent au TN et
restent inchangées : elles sont identiques "Avant" ET
"Après" travaux



Fabienne PIN
Architecte DPLG
128, rue Nationale
32200 GIMONT
Port. : 06 87 20 35 87

PROJET D'OMBRIERES DE PARKING PHOTOVOLTAÏQUES
PLAN DE MASSE Ech 1/500°

(ZONE 2)

Maître d'Ouvrage:
ECOGERS
446 Villa Terranga
32 110 LAUJUZAN

Date: 21/11/2025