Vue 1



Vue 2



Vue 3



Vue 4




Repérage des vues




Vue 5



Vue 6

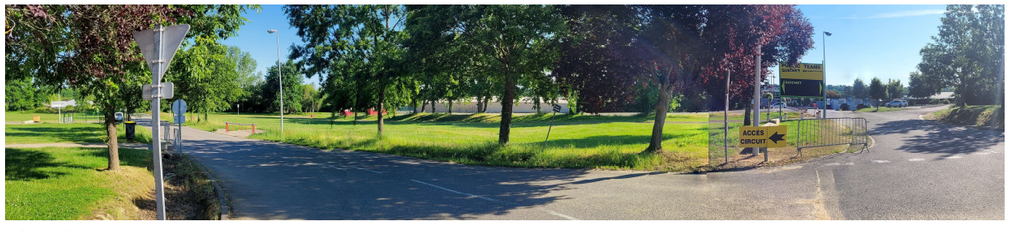

Vue 7

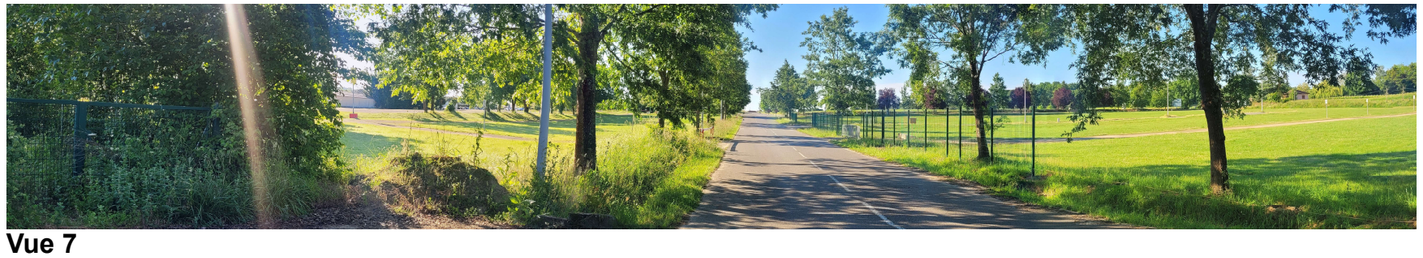

Vue 8



Fabienne PIN
Architecte DPLG
128, rue Nationale
32200 GIMONT
Port. : 06 87 20 35 87

PROJET D'OMBRIERES DE PARKING PHOTOVOLTAÏQUES (ZONE 2)

PHOTOGRAPHIES DE L'ENVIRONNEMENT PROCHE ET LOINTAIN

ETAT DES LIEUX

Maître d'Ouvrage:
ECOGERS
446 Villa Terranga
32 110 LAUJUZAN

Date:21/11/2025

P annexe
A 6- 7