PLAN DE COMPOSITION
VOIE DE CIRCULATION-
GESTION DES EP PARKING
PROJET
Ech. 1/500°

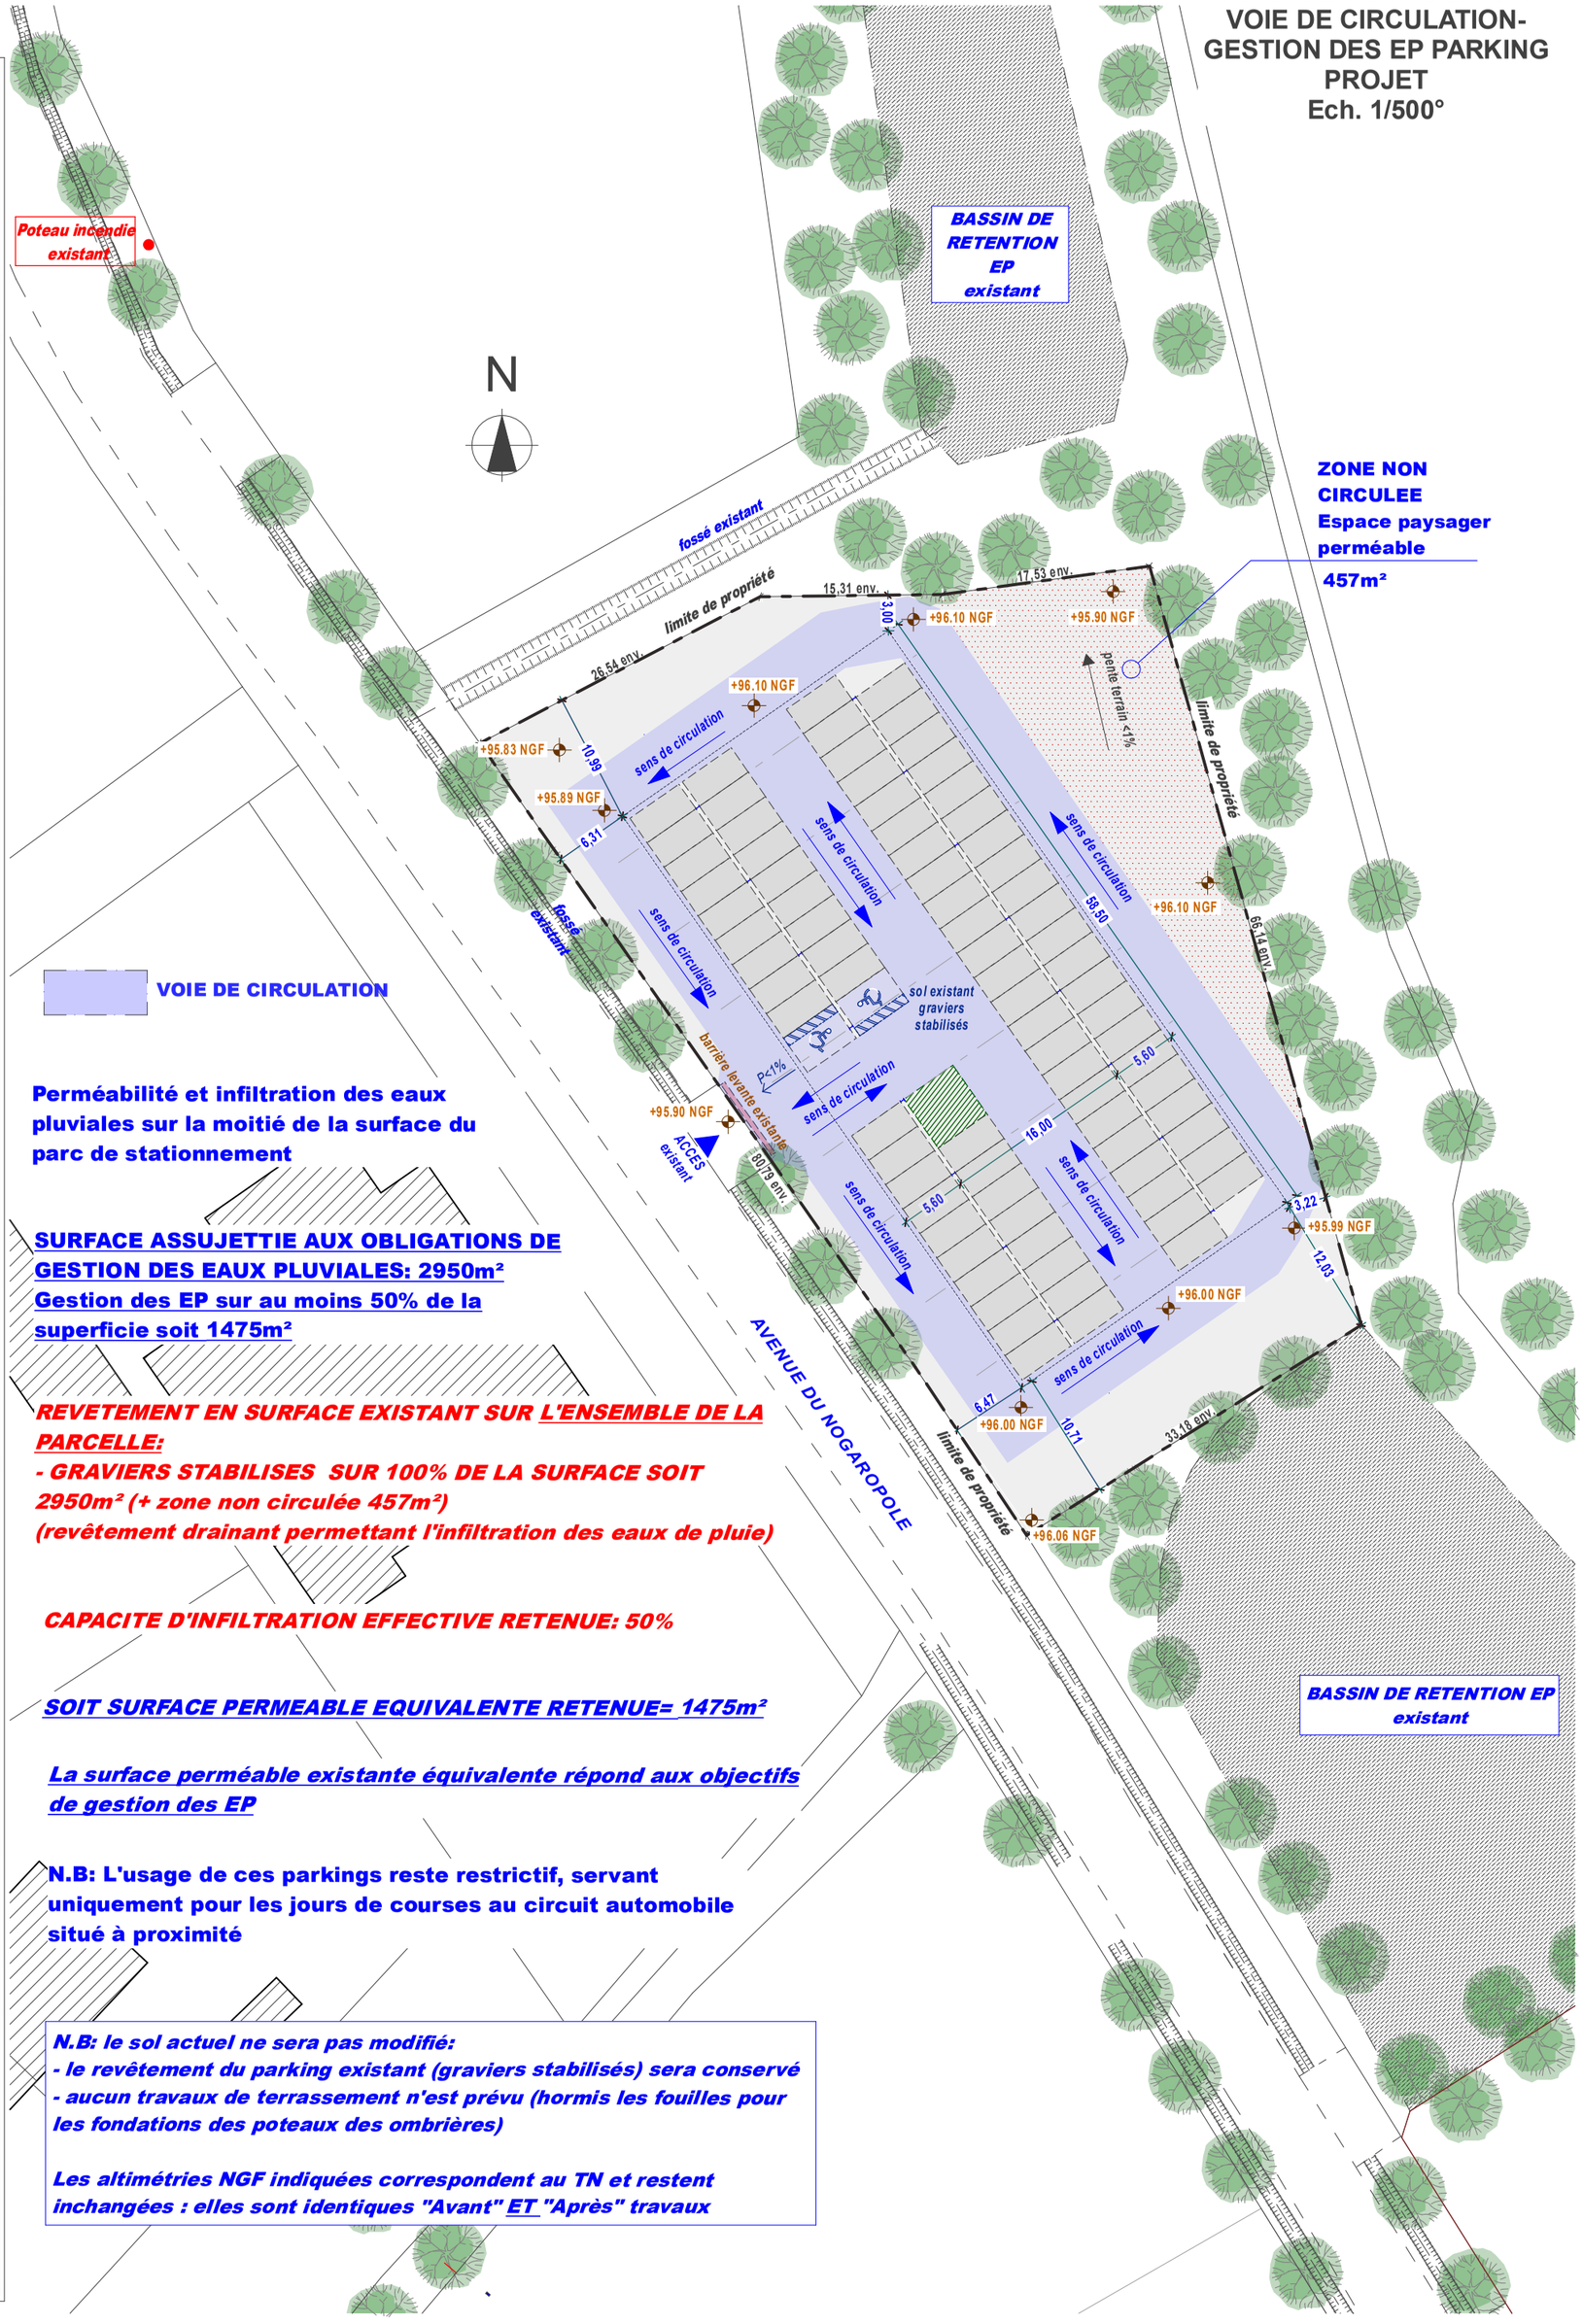

Perméabilité et infiltration des eaux pluviales sur la moitié de la surface du parc de stationnement

SURFACE ASSUJETTIE AUX OBLIGATIONS DE GESTION DES EAUX PLUVIALES: 2950m²
Gestion des EP sur au moins 50% de la superficie soit 1475m²

REVETEMENT EN SURFACE EXISTANT SUR L'ENSEMBLE DE LA PARCELLE:
- GRAVIERS STABILISES SUR 100% DE LA SURFACE SOIT 2950m² (+ zone non circulée 457m²)
(revêtement drainant permettant l'infiltration des eaux de pluie)

CAPACITE D'INFILTRATION EFFECTIVE RETENUE: 50%

SOIT SURFACE PERMEABLE EQUIVALENTE RETENUE= 1475m²

La surface perméable existante équivalente répond aux objectifs de gestion des EP

N.B: L'usage de ces parkings reste restrictif, servant uniquement pour les jours de courses au circuit automobile situé à proximité

N.B: le sol actuel ne sera pas modifié:
- le revêtement du parking existant (graviers stabilisés) sera conservé
- aucun travaux de terrassement n'est prévu (hormis les fouilles pour les fondations des poteaux des ombrières)

Les altimétries NGF indiquées correspondent au TN et restent inchangées : elles sont identiques "Avant" ET "Après" travaux

Fabienne PIN
Architecte DPLG
128, rue Nationale
32200 GIMONT
Port.: 06 87 20 35 87

PROJET D'OMBRIERES DE PARKING PHOTOVOLTAÏQUES (ZONE 3)

PLAN DE COMPOSITION (voie circulation + gestion EP parking) ***Ech 1/500°***

PROJET

Maître d'Ouvrage:
ECOGERS
446 Villa Terranga
32 110 LAUJUZAN

Date 23/12/2025

P
A
4B