


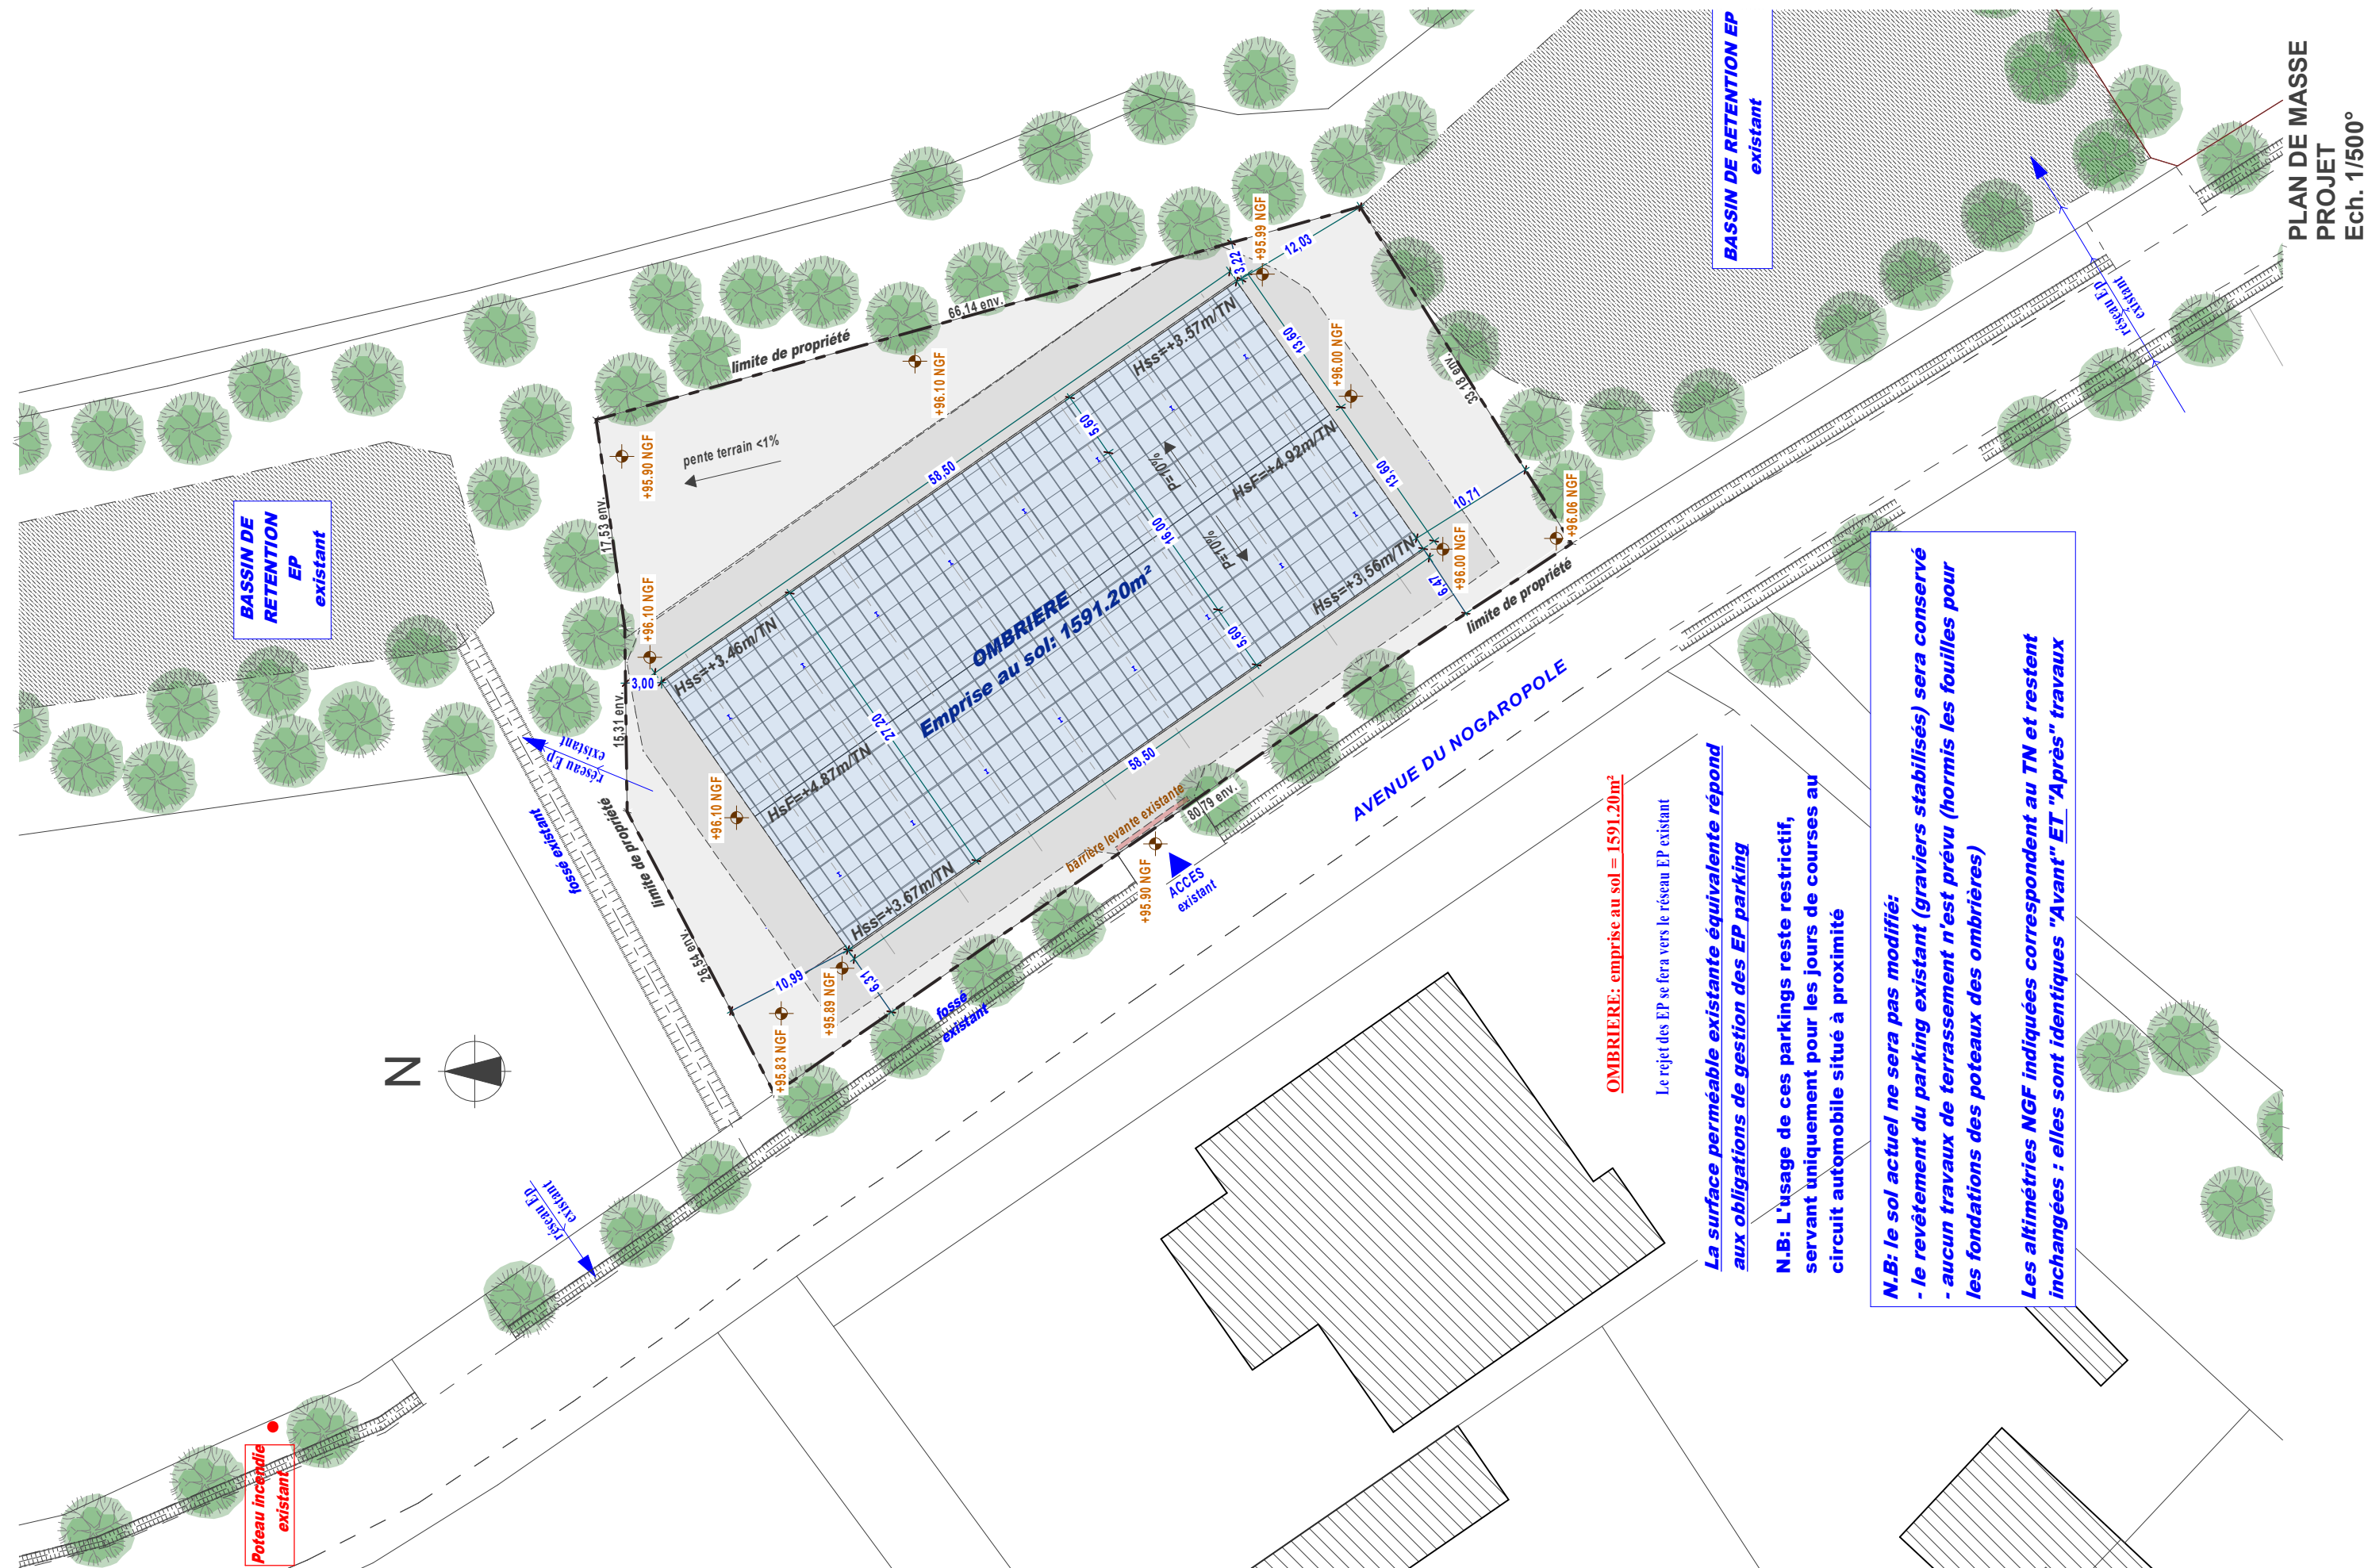

Fabienne PIN
Architecte DPLG
128, rue Nationale
32200 GIMONT
Port. : 06 87 20 35 87

PROJET D'OMBRIERES DE PARKING PHOTOVOLTAÏQUES

(ZONE 3)

PLAN DE MASSE *Ech 1/500°*

PROJET

Maître d'Ouvrage:

ECOGERS

446 Villa Terranga
32 110 LAUJUZAN

Date:21/11/2025

P

A

18