


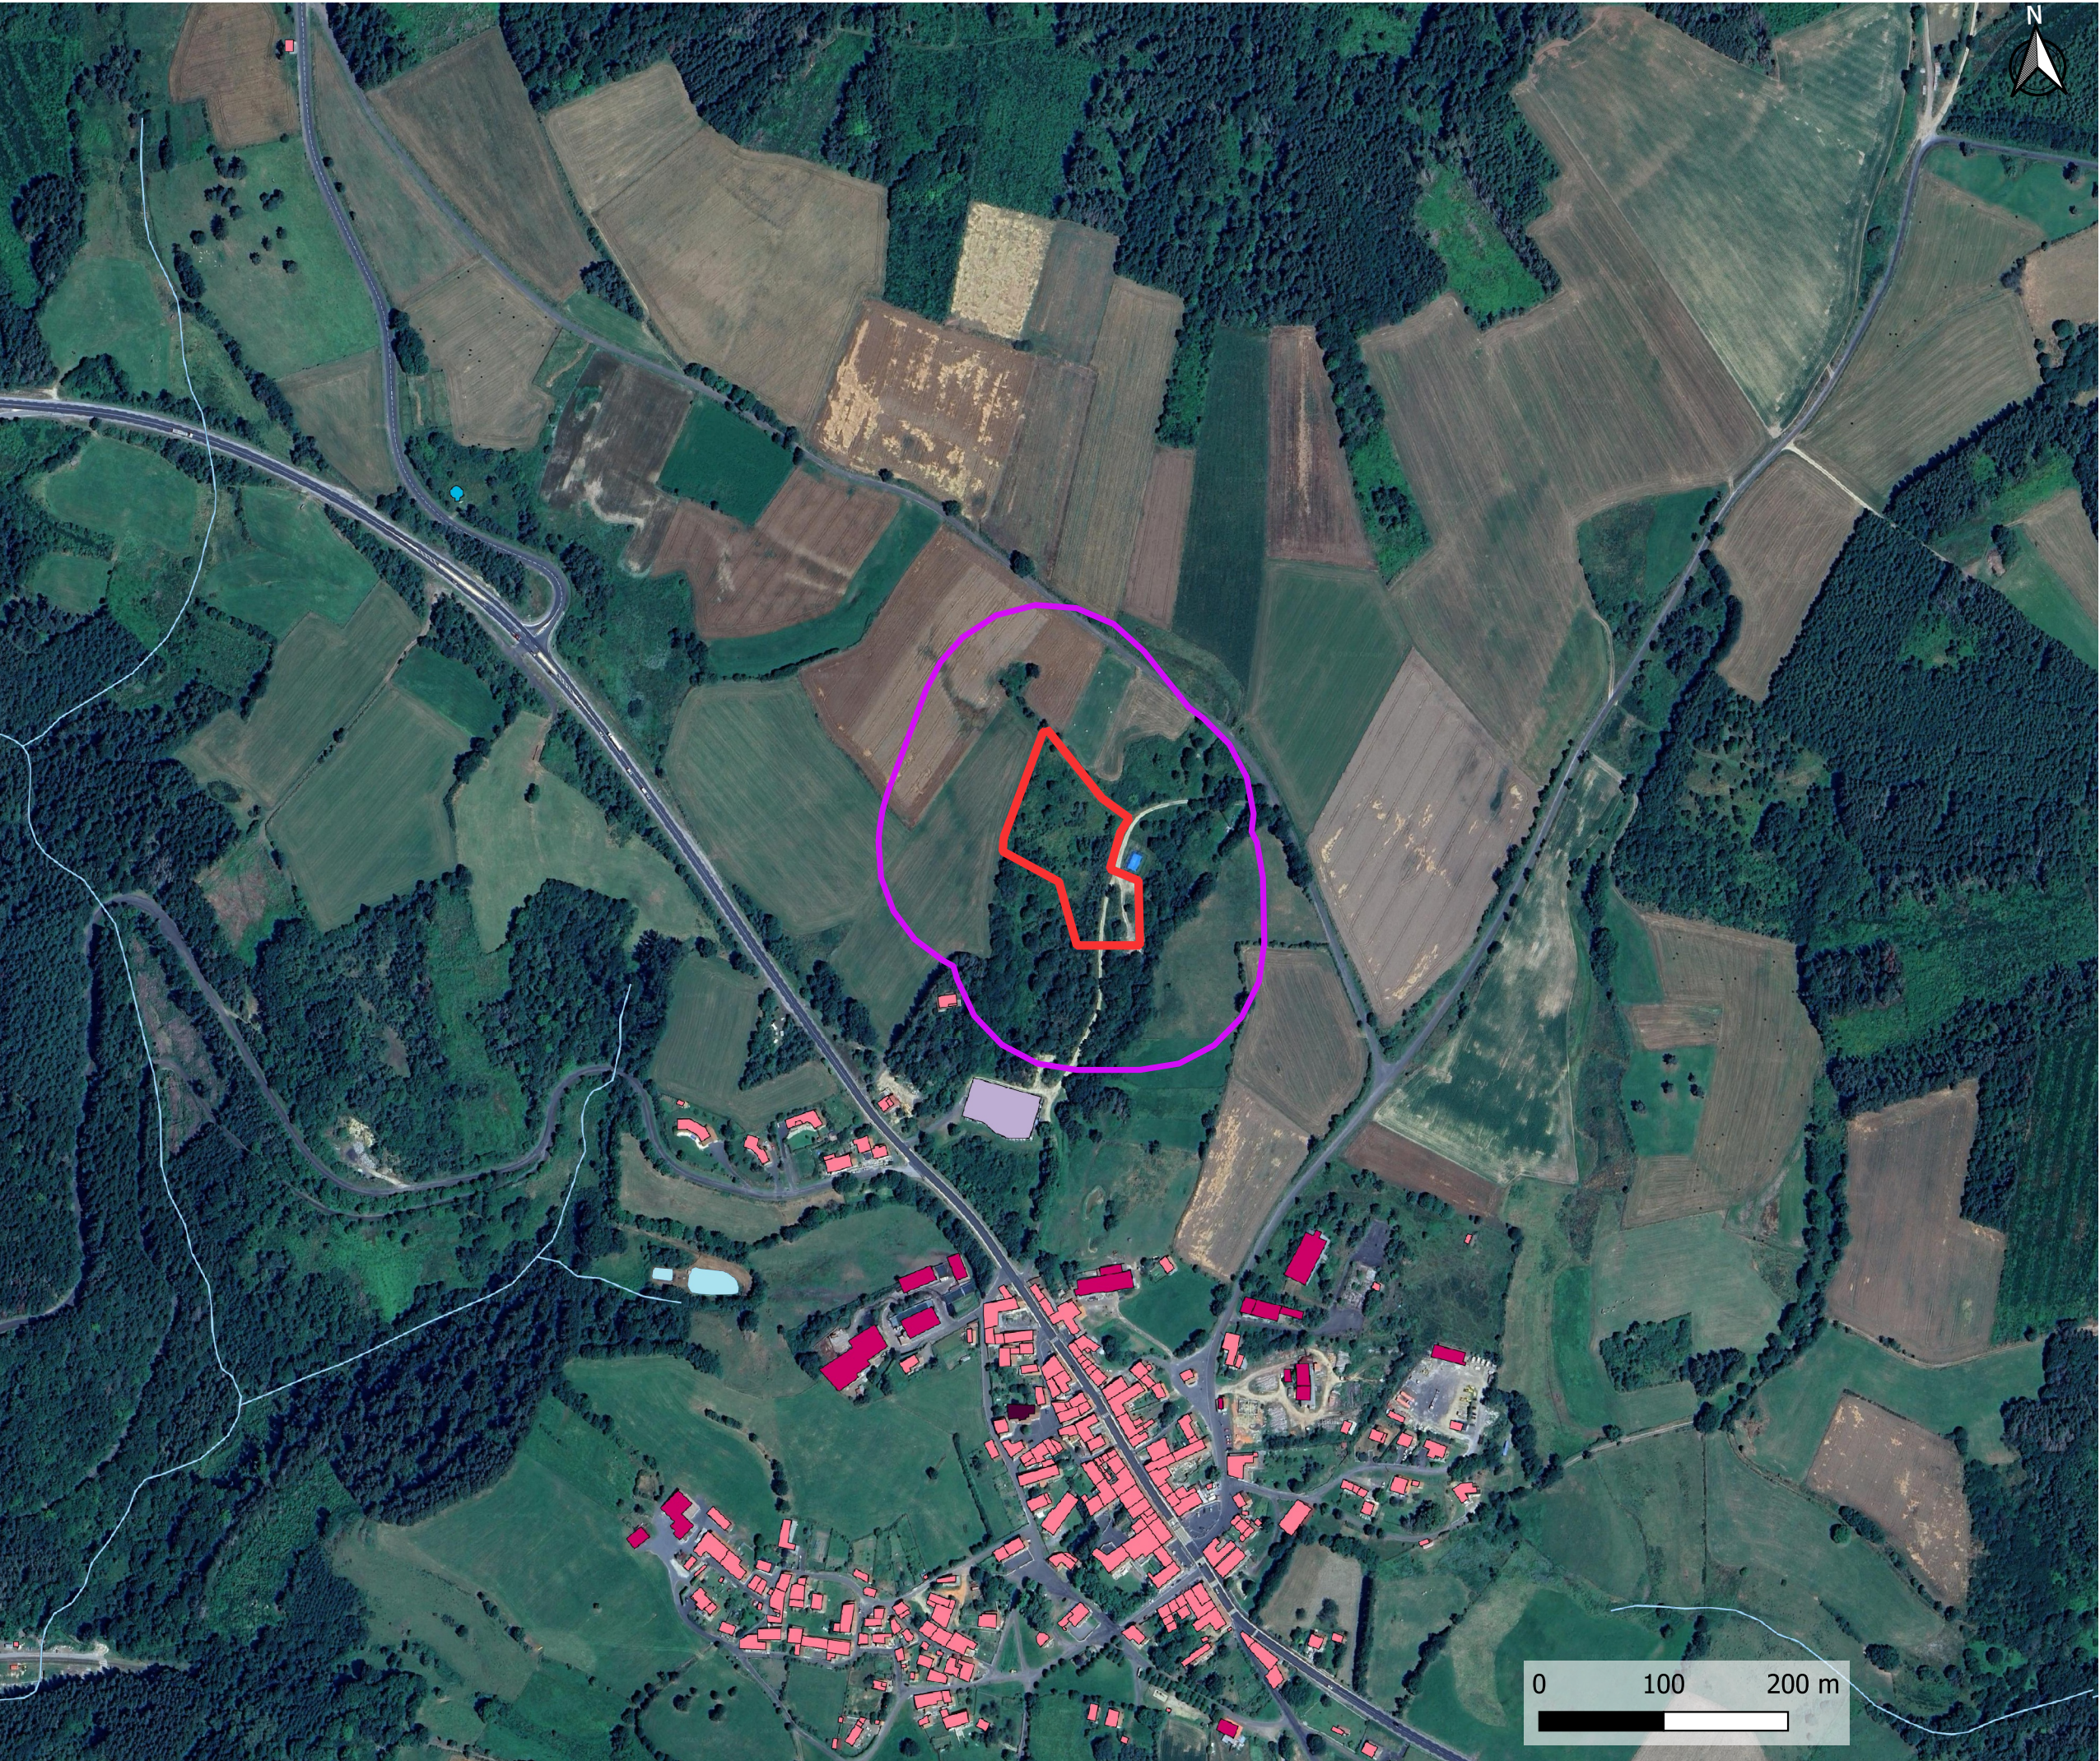

LÉGENDE

- ▮ Périmètre d'implantation
- ▮ Périmètre de 100 m autour du site

Source : BD Topo, Google Satellite

Version :	01	Coords :	DMS
-----------	----	----------	-----

Nom du projet	Fix-Saint-Geney
---------------	-----------------

Nom de la commune	Fix-Saint-Geney
-------------------	-----------------

Nom du dessin	Annexe 6 : Plan des abords
---------------	----------------------------

2025-11-27	Auteur : ERU	Échelle 1: 5 000	Format : A3
------------	--------------	------------------	-------------