


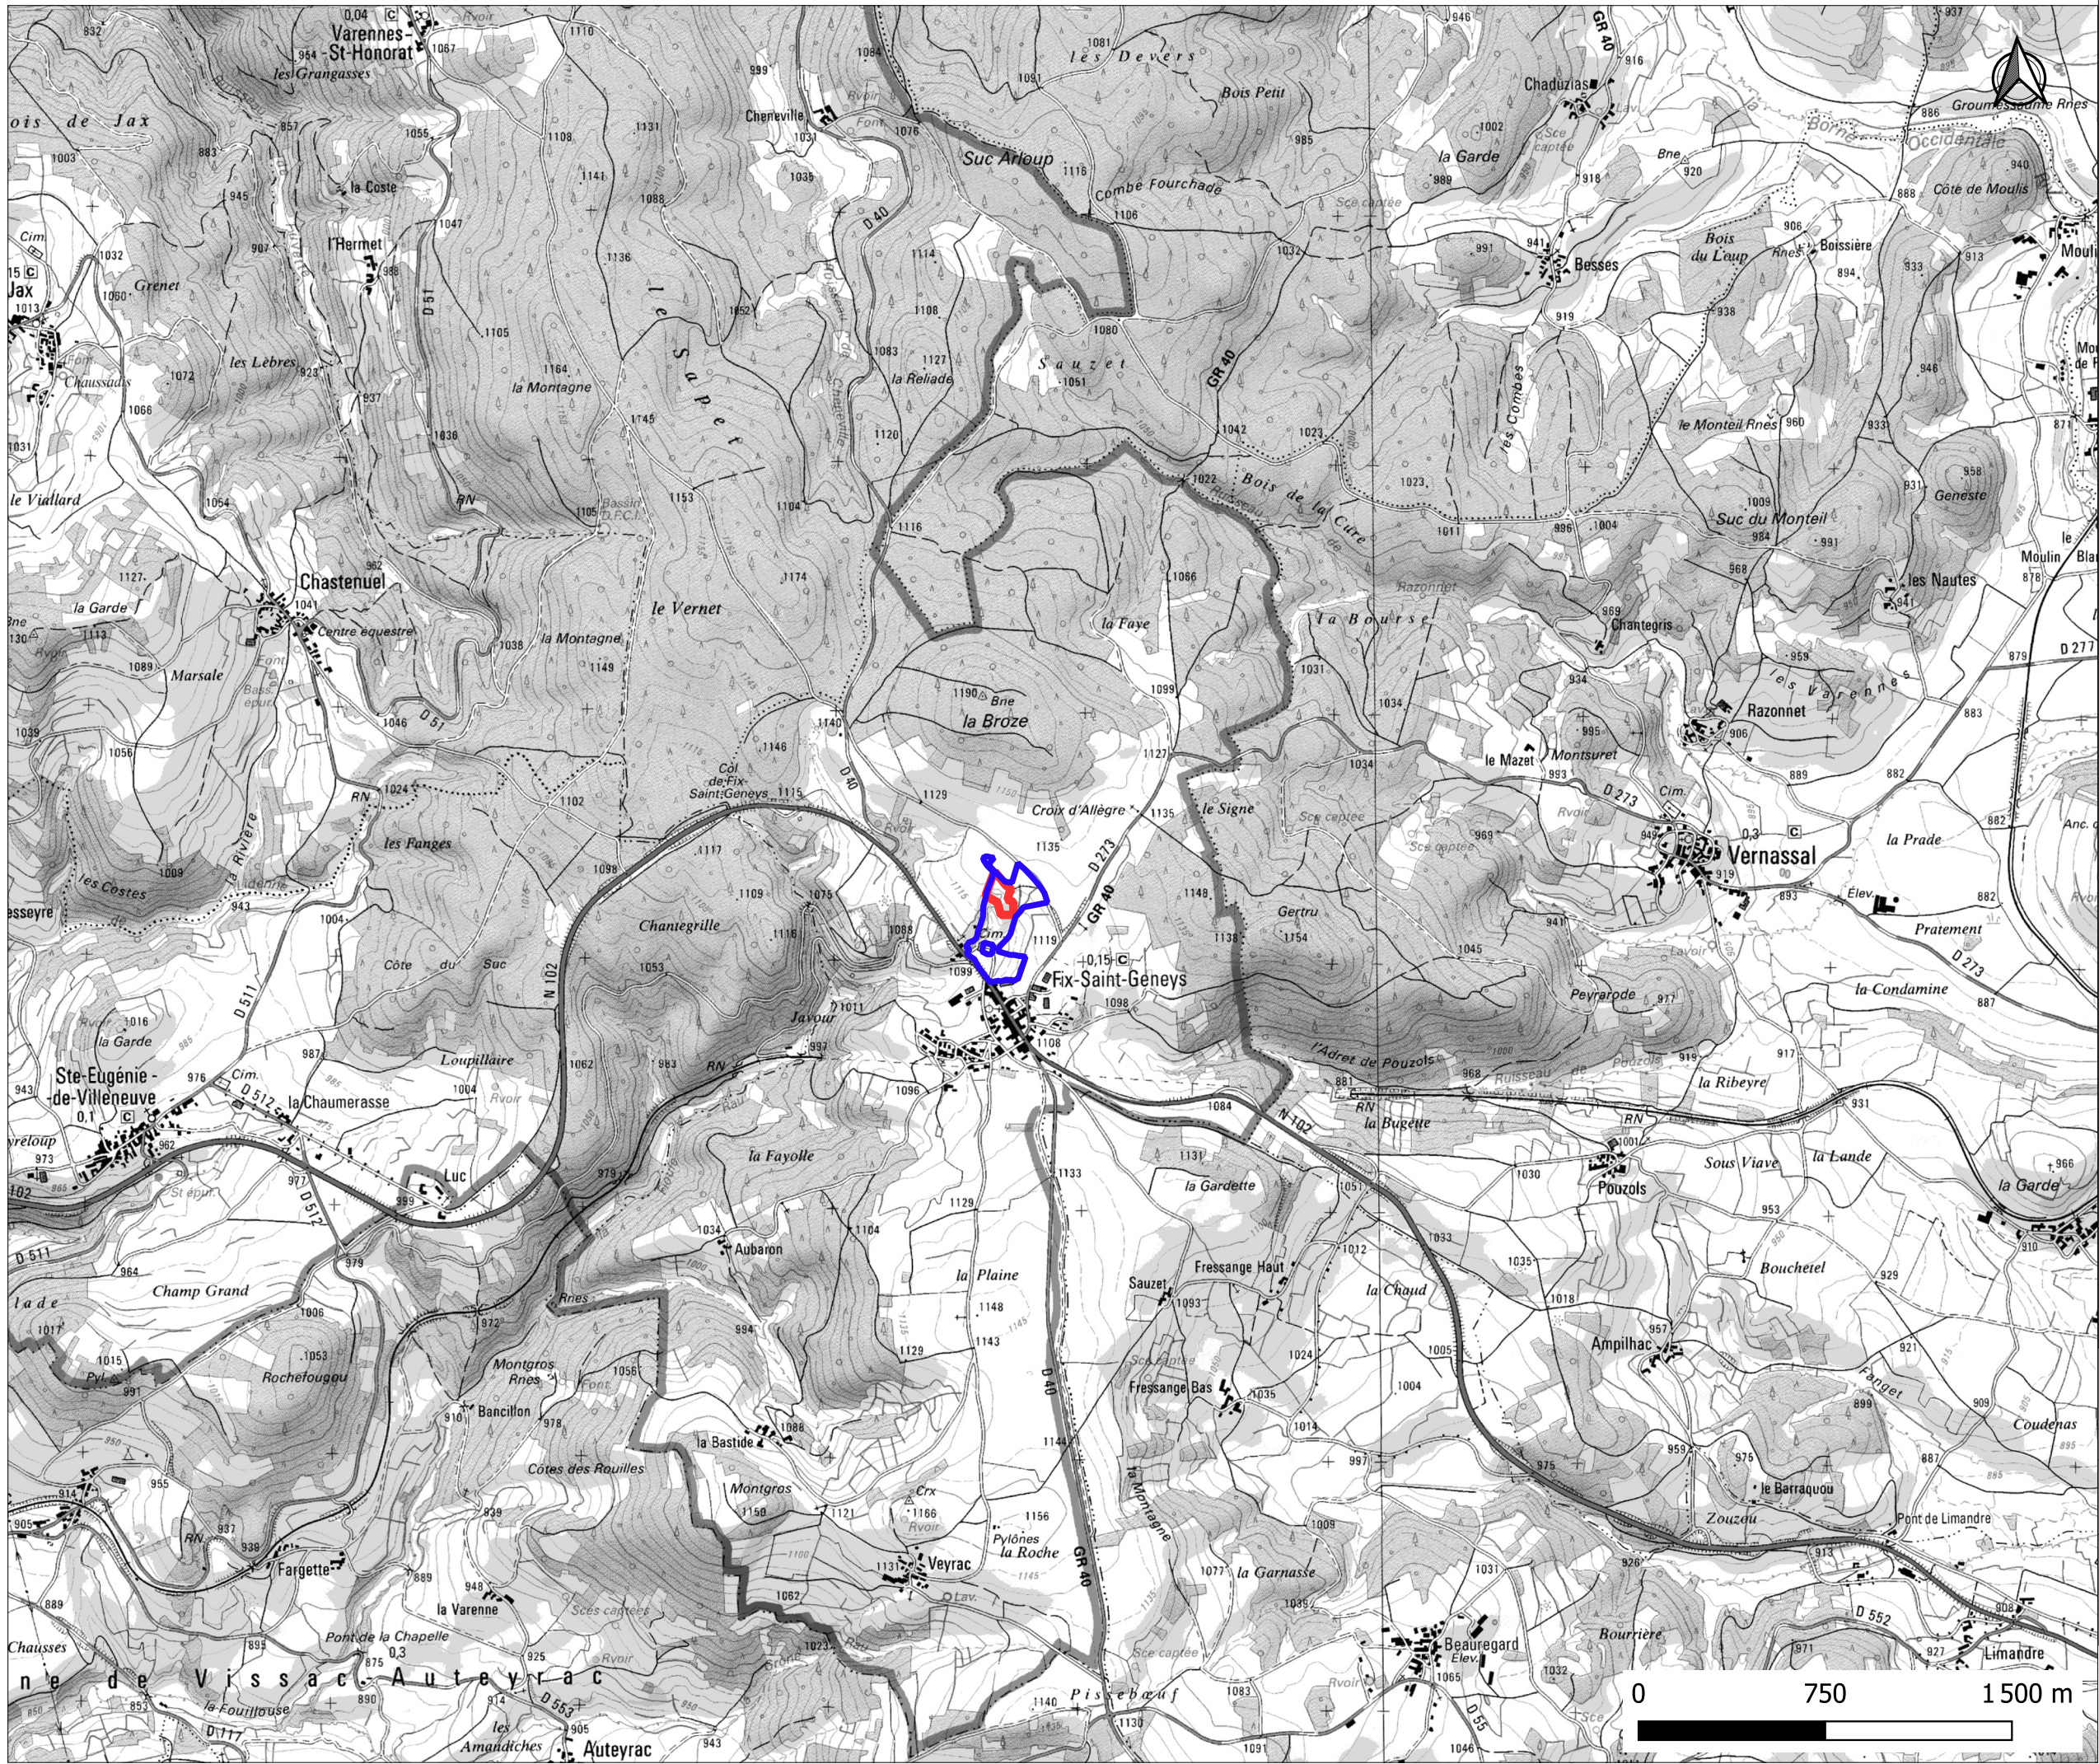

LÉGENDE

- Périmètre d'implantation
- Périmètre d'étude

Source fond IGN, Google Satellite

Version :	01	Coords :	DMS
Nom du projet	Fix-Saint-Geney		
Nom de la commune	Fix-Saint-Geney		
Nom du dessin	Annexe 3 : Plan de situation		
2025-11-27	Auteur : ERU	Échelle 1: 25 000	Format : A3