
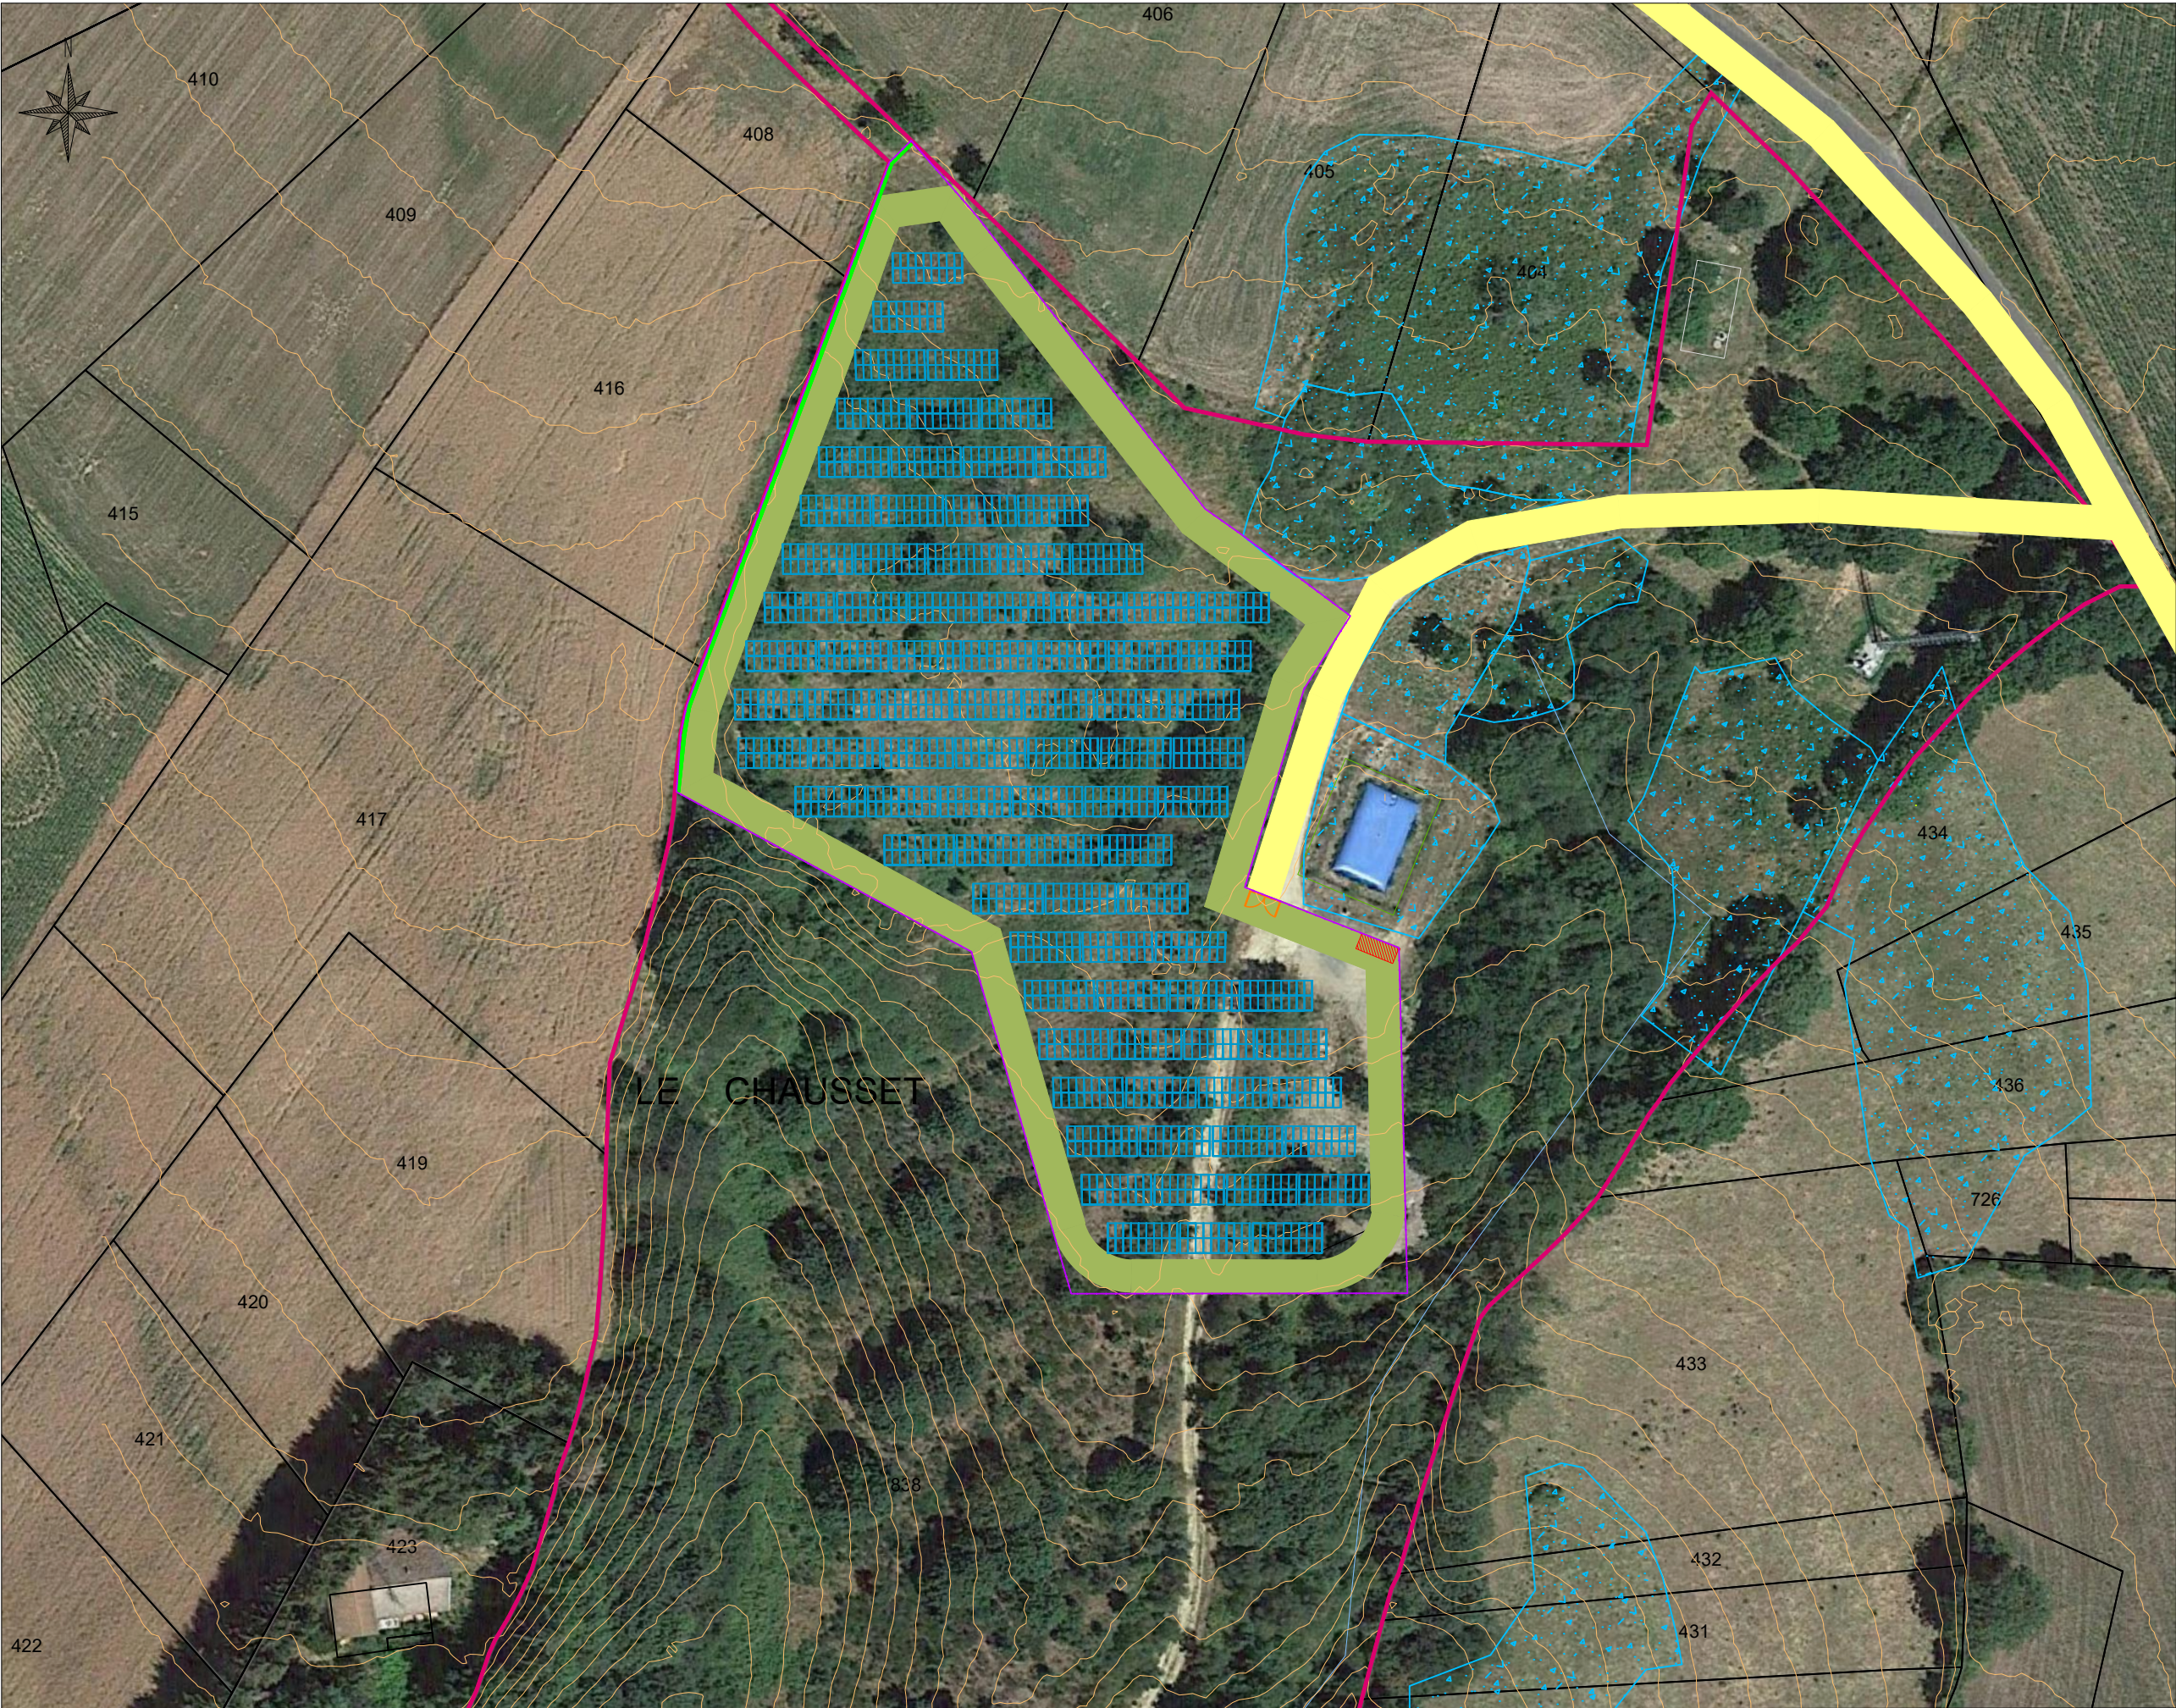


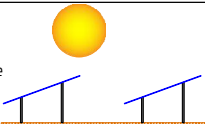

LEGENDE

- Projet**
- Clôture (hauteur 2m)
 - Poste de livraison/transformation
 - Panneaux photovoltaïques
 - Portail de largeur 5m
 - Entrée du site
 - Haie à créer
- Accès**
- Piste interne enherbée
 - Accès existant
- Hydrographie**
- Zone humide
- Foncier**
- Unité foncière
 - Limites cadastrales
- Topographie**
- Courbes de niveaux

Centrale photovoltaïque: Fix-Saint-Geney		PV Classique 		
Département:		Haute-Loire (43)		
Commune:		Fix-Saint-Geney		
Nom du dessin:		Plan d'implantation		
Auteur:		RDA		
Date:	Echelle:	Format:	Version:	Coords:
11/27/2025	1:800	A3	01	Lambert 93