


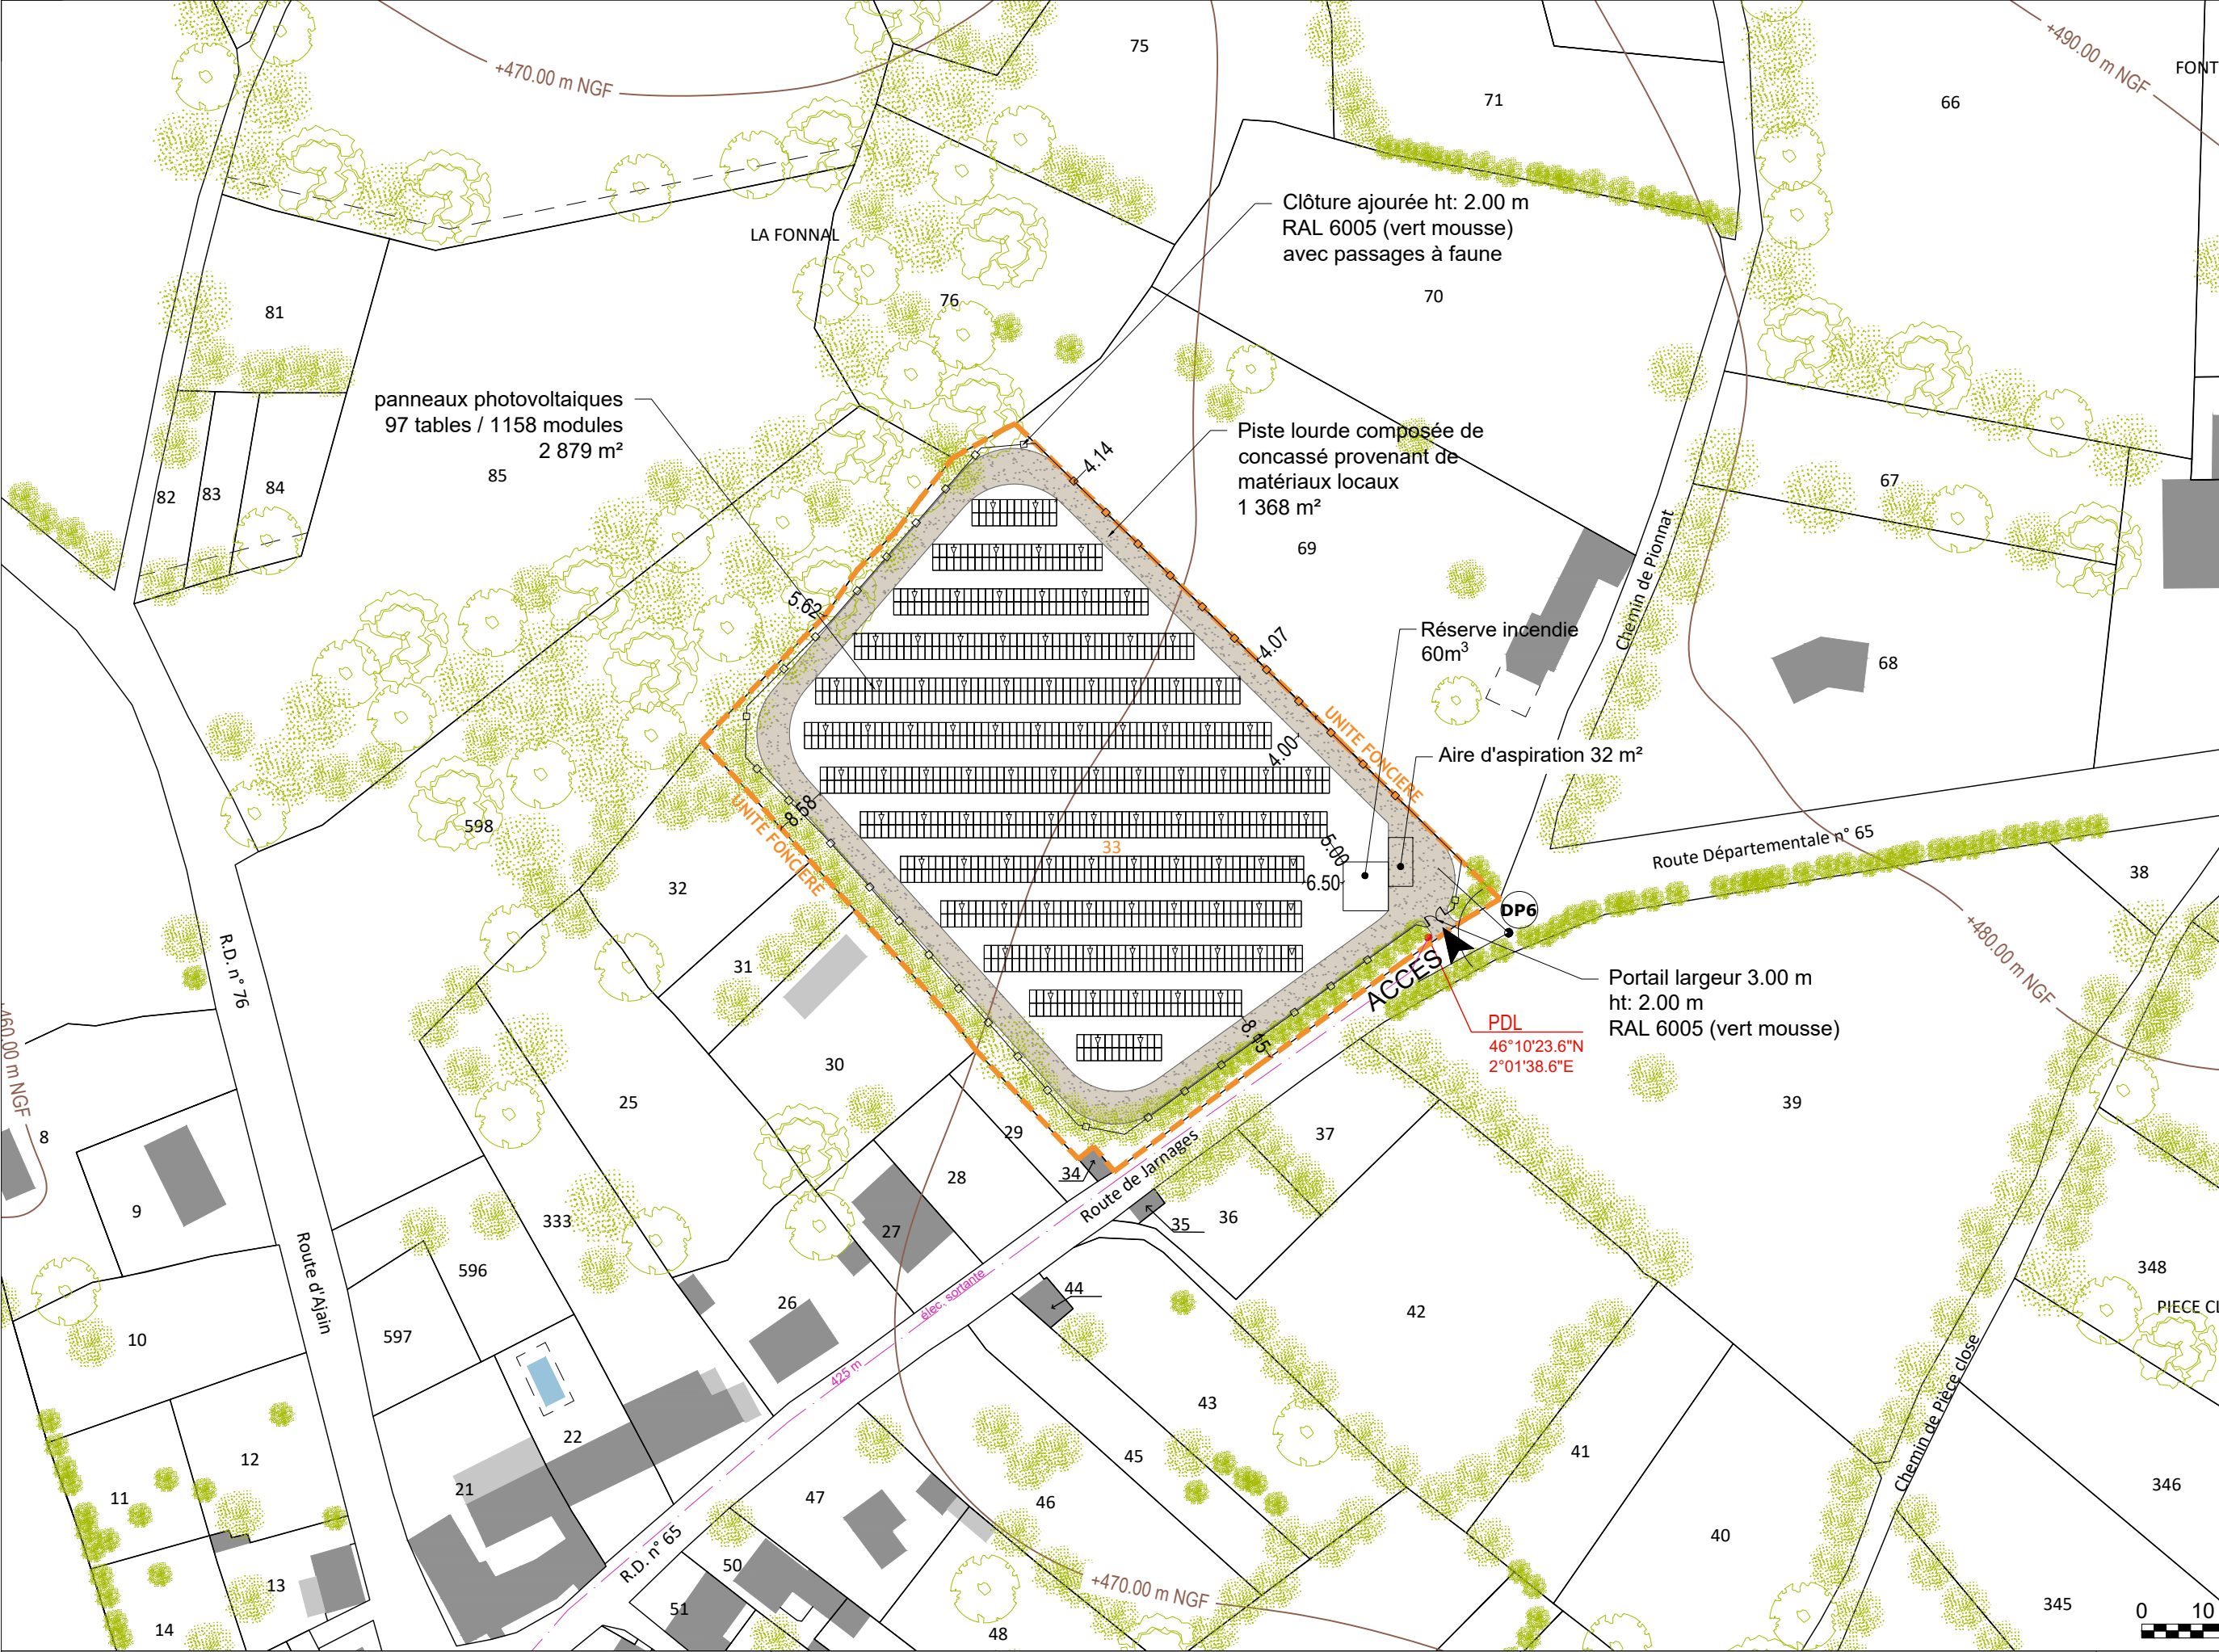

N

Légende

Végétations :

Existantes

A planter

Connexions aux réseaux :

élec. sortante

élec. entrante

lignes élec. aériennes

eaux pluviales

eau potable

eaux usées

Traitement des surfces :

terre battue

gravier

sable

bassin ou fossé de rétention / infiltration

panneau solaire

point de vue photos

0

10



20

30

40

50m

Maîtrise d'ouvrage : GIRASOLE SERVICES 77 Rue Marcel Dassault 92 100 BOULOGNE-BILLANCOURT	DEMANDE D'EXAMEN AU CAS PAR CAS CONSTRUCTION D'UNE CENTRALE AU SOL PHOTOVOLTAÏQUE 11 Route De Jarnages -23 140 PIONNAT	PLAN DE MASSE PROJET Ce document n'est pas un plan d'exécution, il ne peut en aucun cas être utilisé pour réaliser la construction de l'ouvrage.	17/11/2025 ANNEXE 5-1	1/1000
---	---	--	---	-------------------

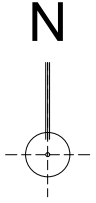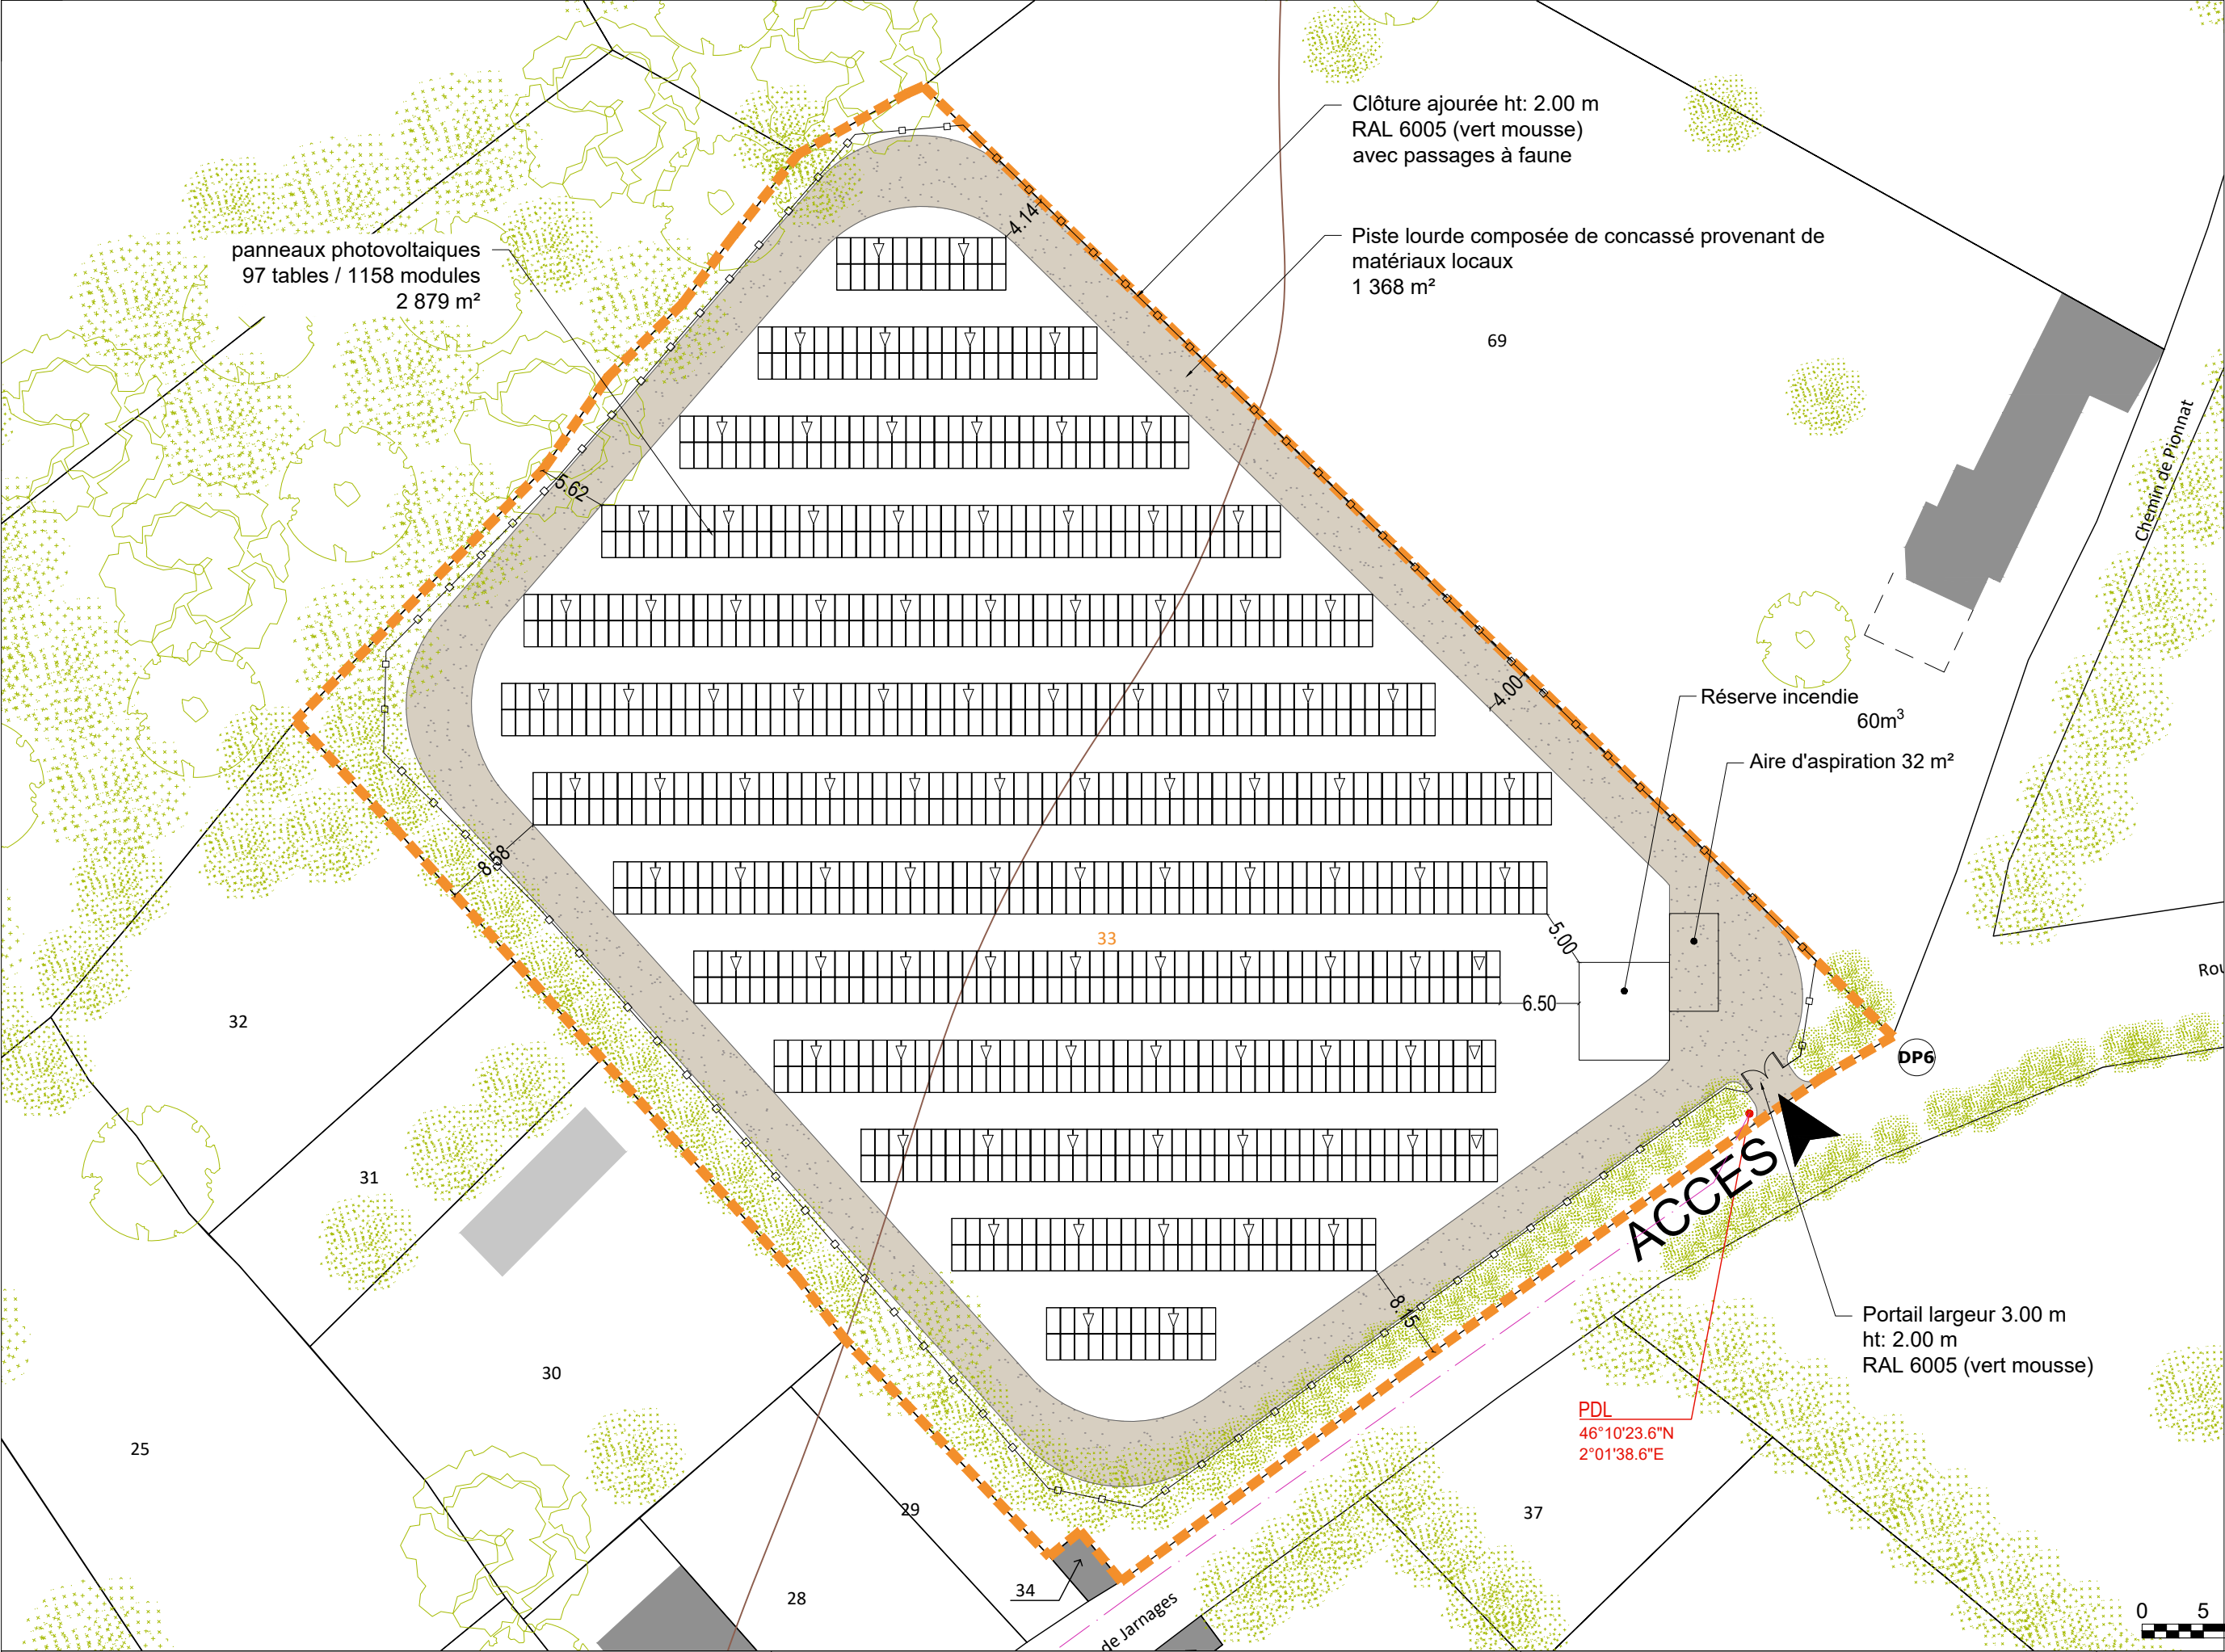

Légende

Végétations :

Existantes

A planter

Connexions aux réseaux :

élec. sortante

élec. entrante EDF

lignes élec. aériennes

eaux pluviales EP

eau potable AEP

eaux usées EU

Traitement des surfces :


terre battue

gravier


sable

bassin ou fossé de rétention / infiltration


panneau solaire

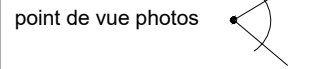

Emprise au sol totale: 2 879.00 m²
Nombre de tables: 97
Nombre de modules: 1 158
Puissance centrale: 660 kWc

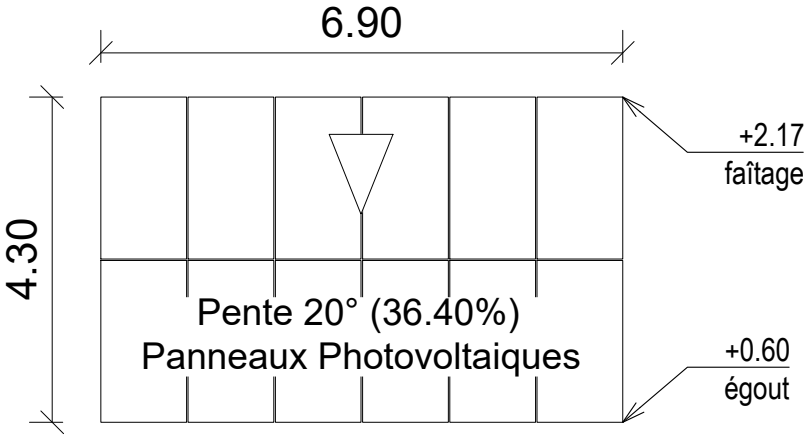

PLAN

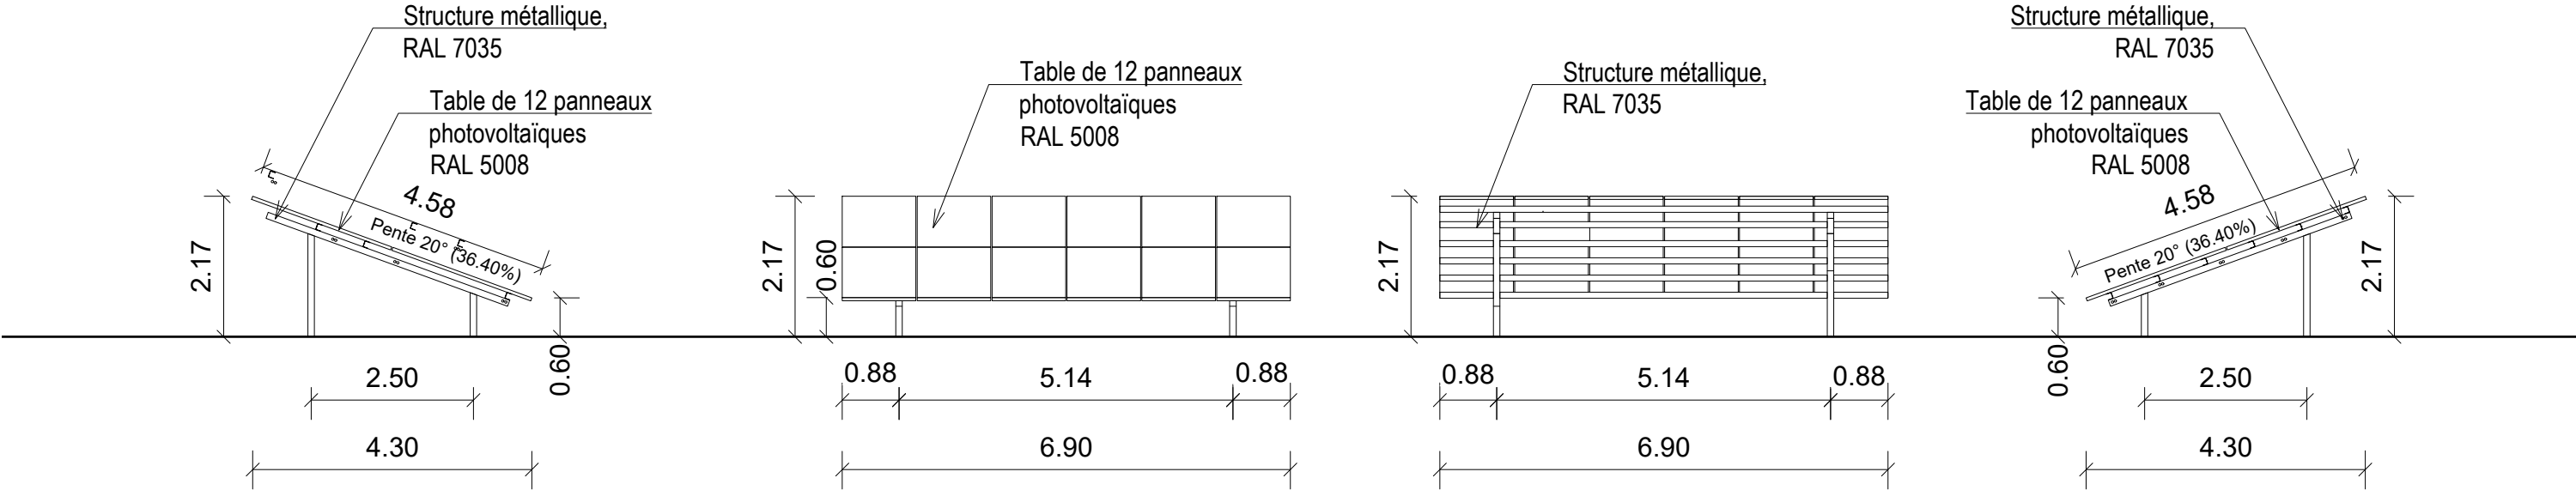

FAÇADE OUEST

FAÇADE SUD

FAÇADE NORD

FAÇADE EST