

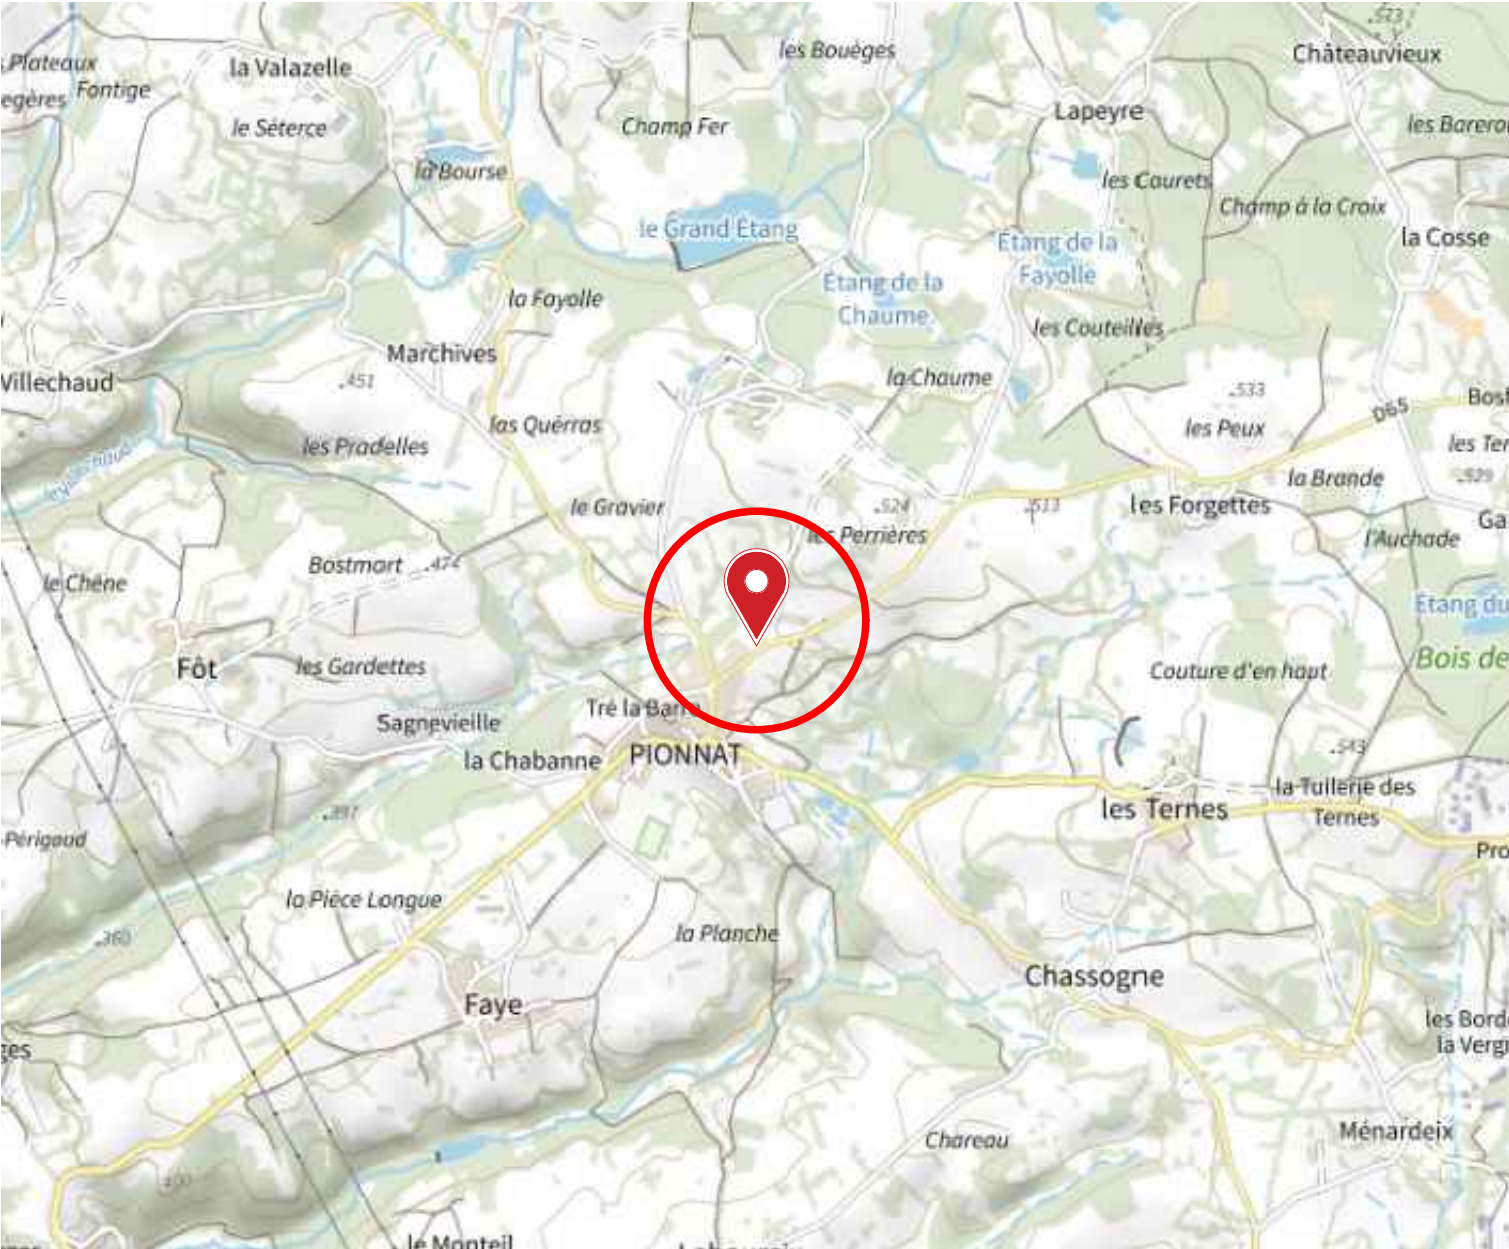



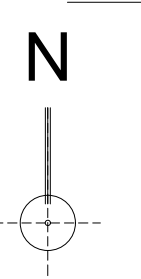


1:25000 - 1CM = 250M

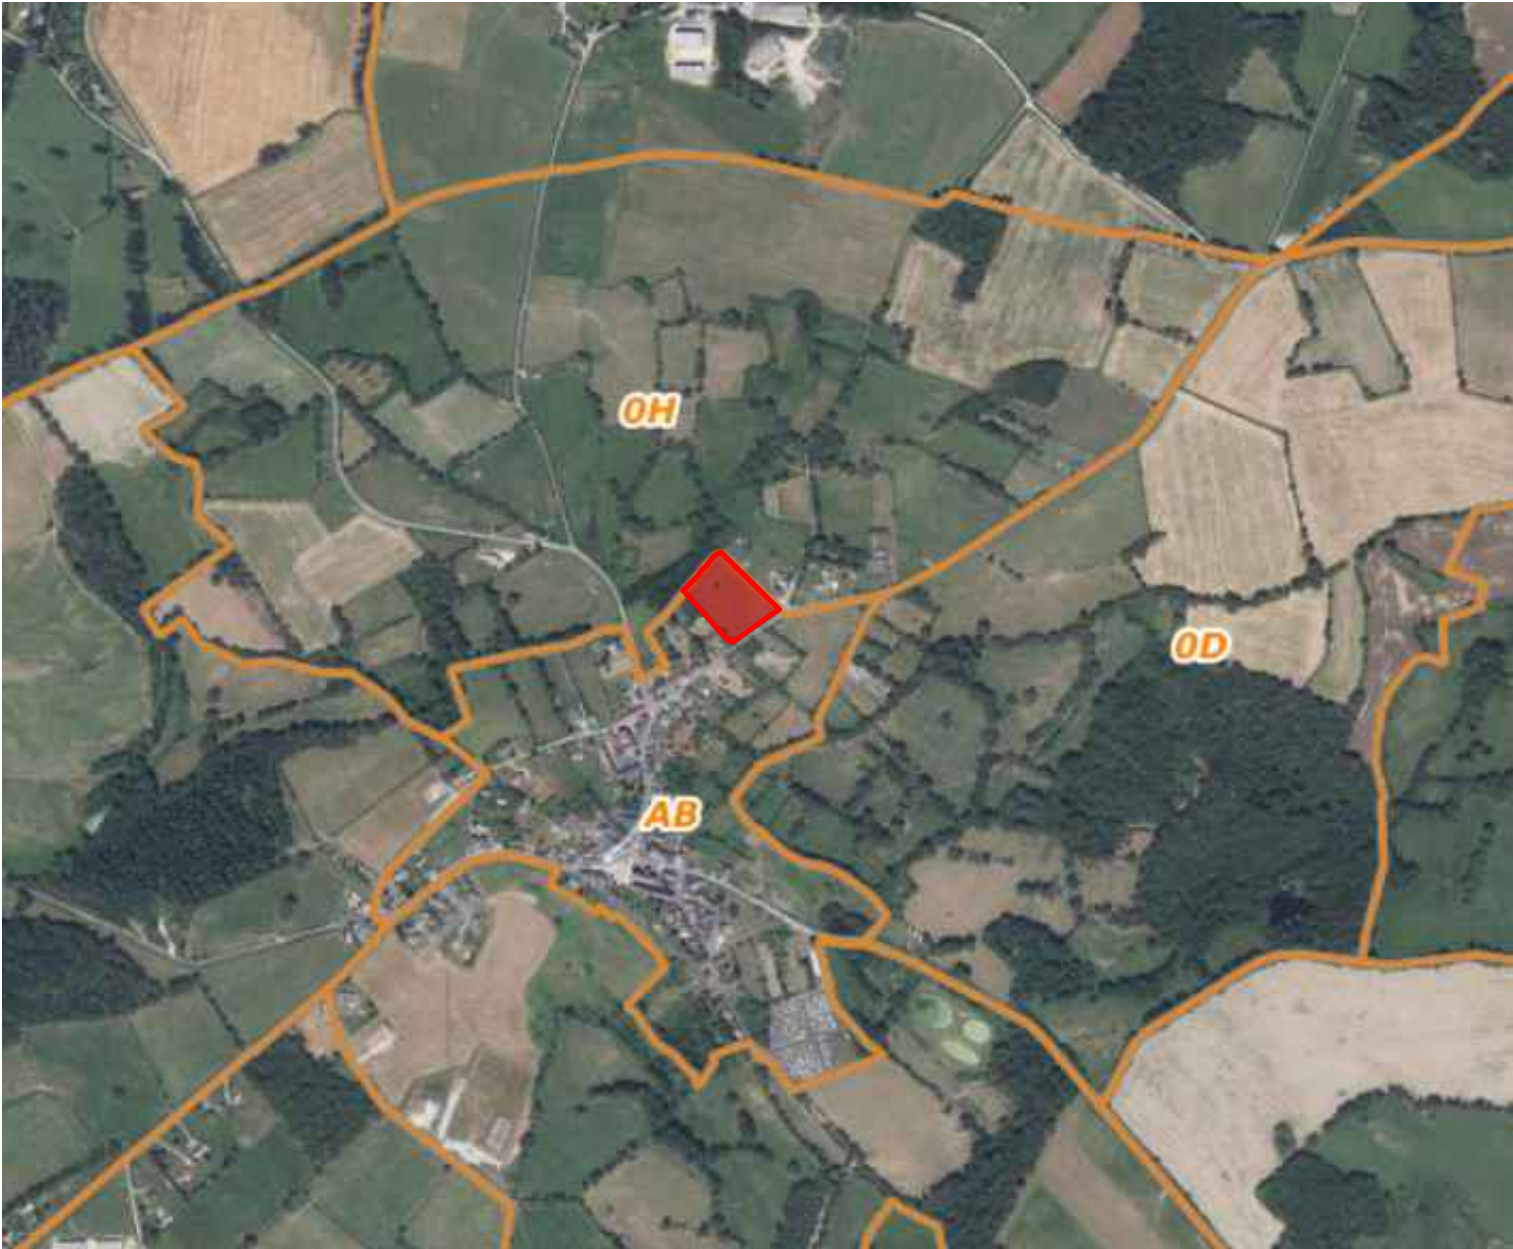

1:10000 - 1CM = 100M

Maîtrise d'ouvrage : GIRASOLE SERVICES 77 Rue Marcel Dassault 92 100 BOULOGNE-BILLANCOURT	DEMANDE D'EXAMEN AU CAS PAR CAS CONSTRUCTION D'UNE CENTRALE AU SOL PHOTOVOLTAÏQUE 11 Route De Jarnages -23 140 PIONNAT	PLAN DE SITUATION	17/11/2025	ANNEXE 3-1	-
		Ce document n'est pas un plan d'exécution, il ne peut en aucun cas être utilisé pour réaliser la construction de l'ouvrage.			

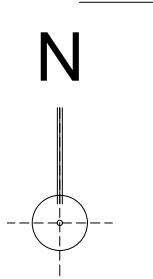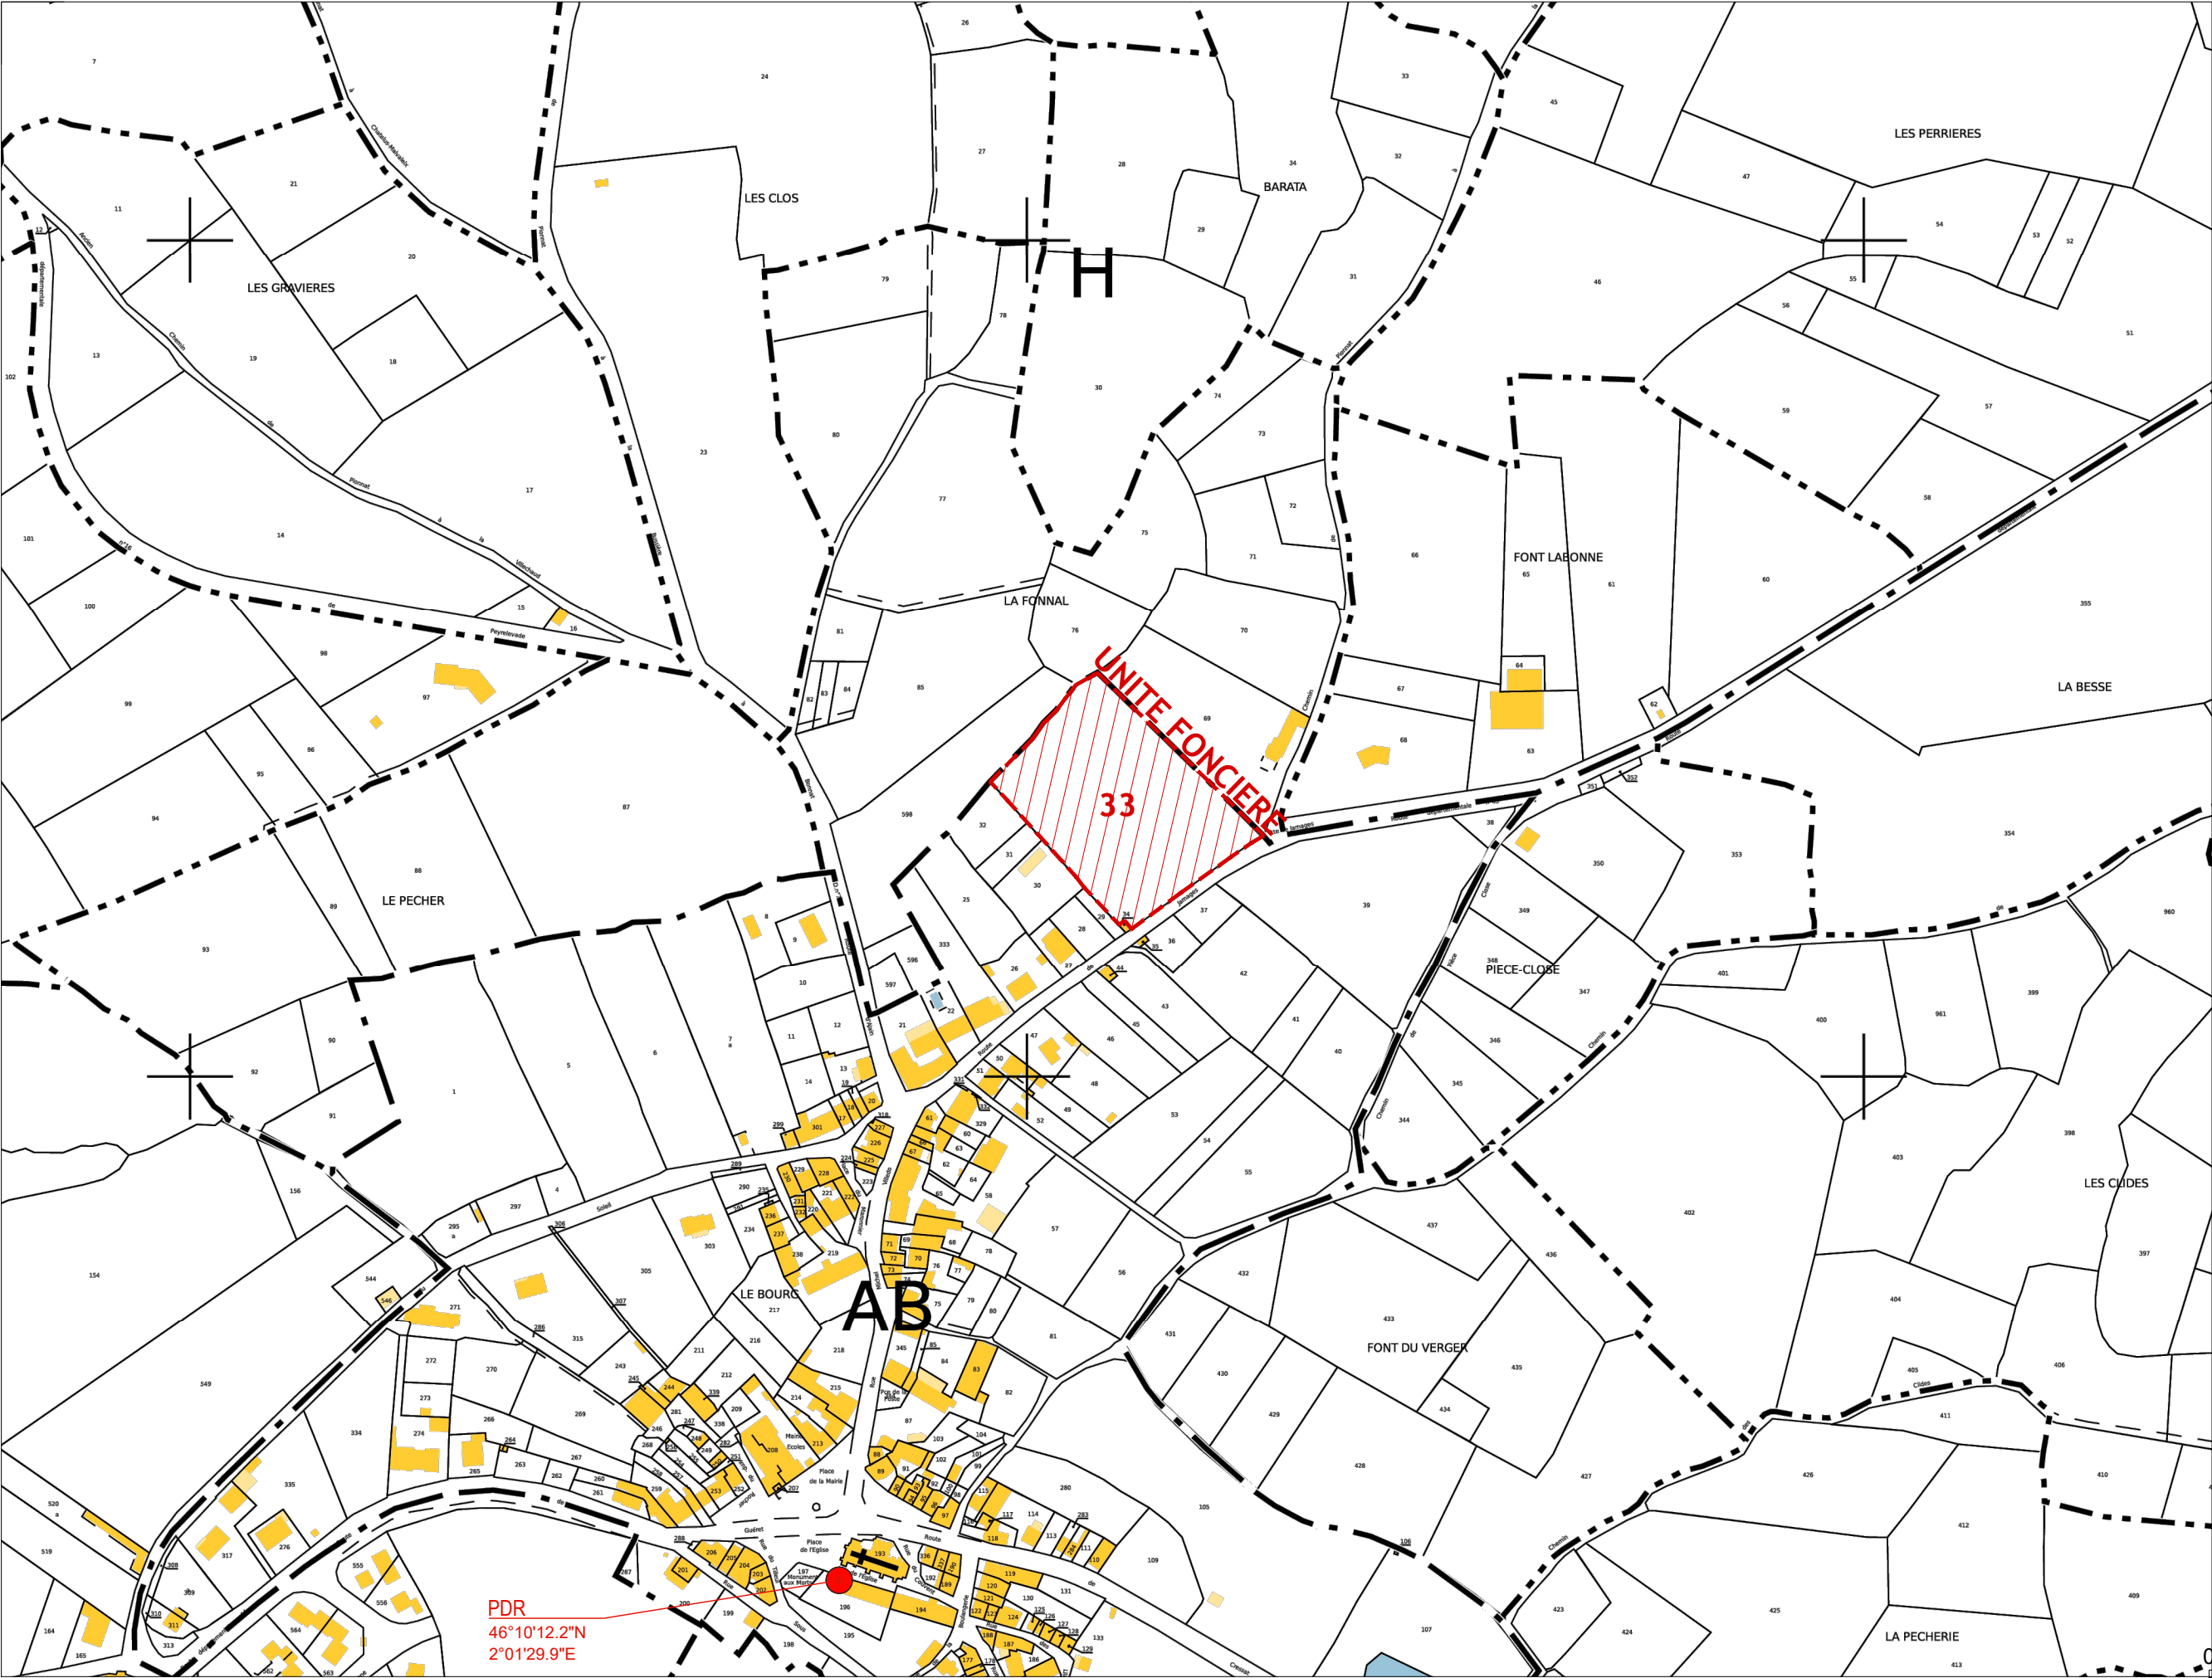

RNU

PARCELLE PROJET :
000 AB 33

UNITE FONCIERE	7 985m ²
000 AB 33	7 985m ²

