


Annexe 3 – Plan de situation au 1-25000^{ème}

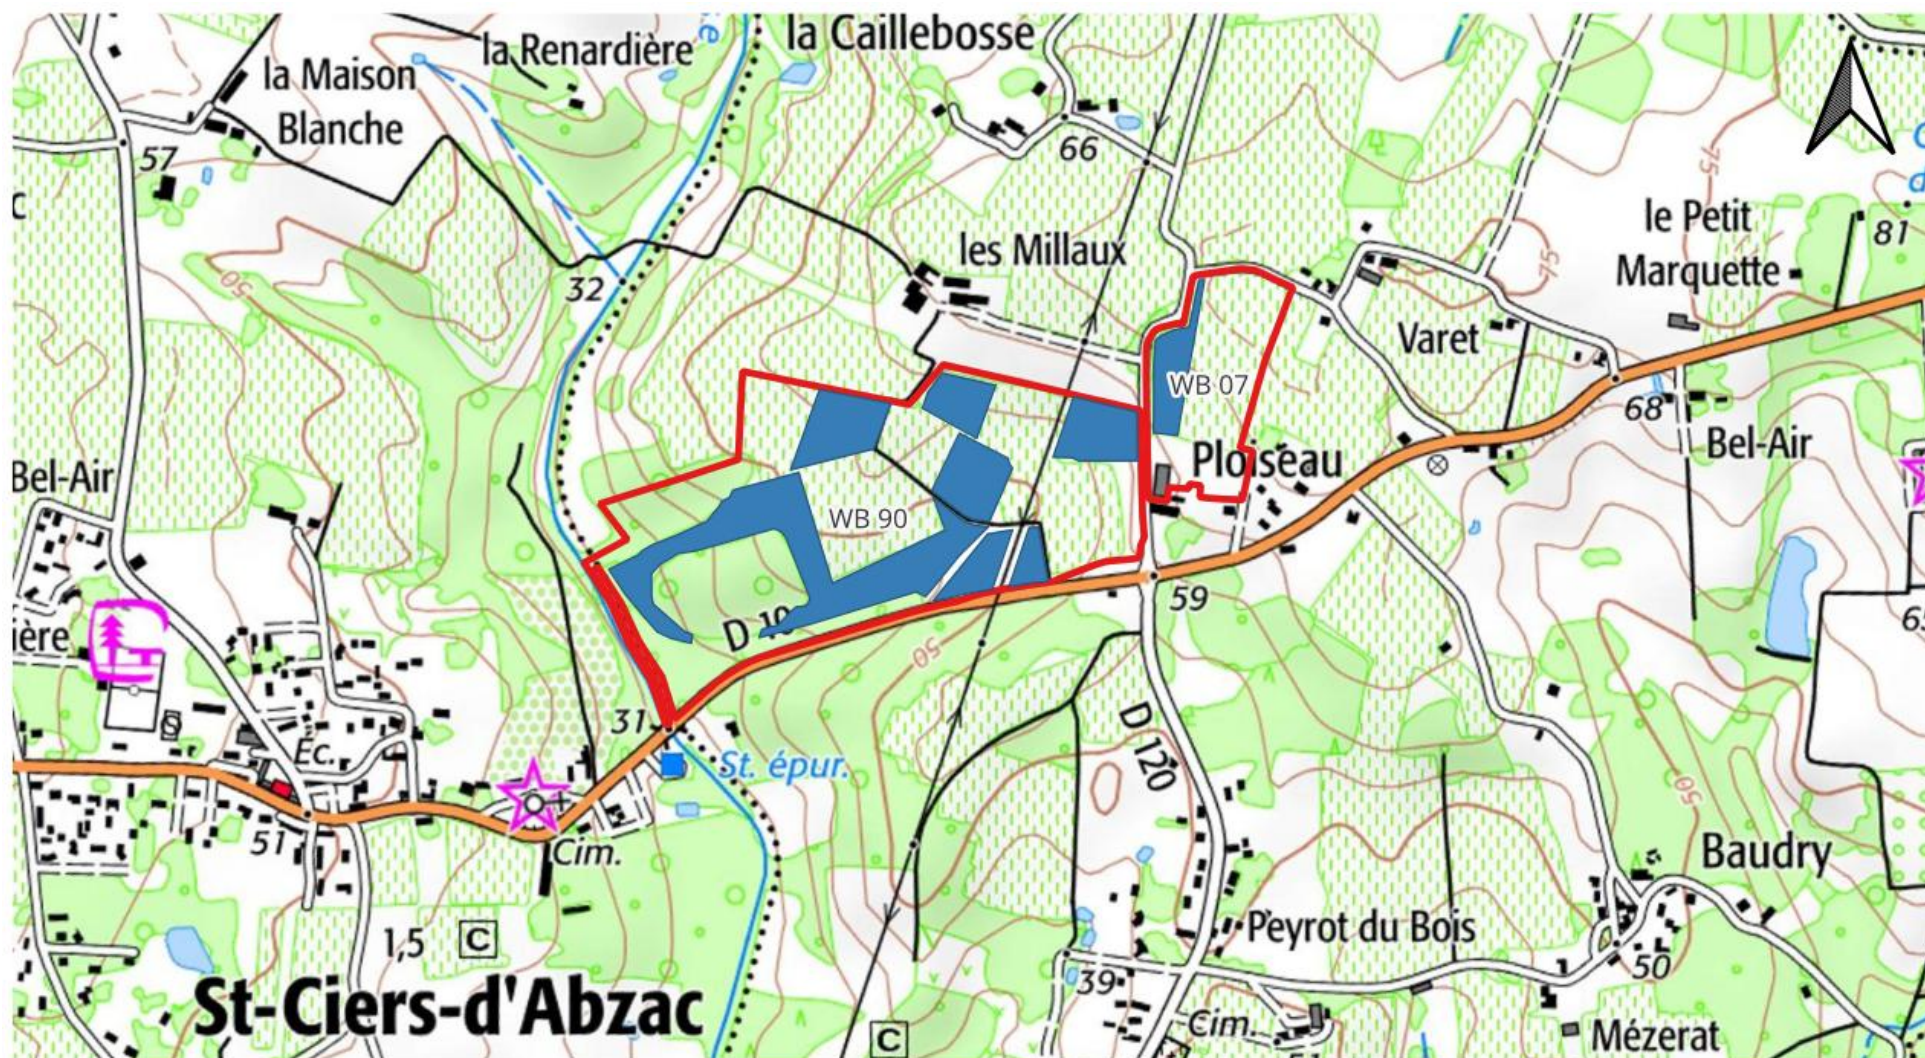

■ Surface prévue au boisement

■ Parcelles cadastrales