

Contenu

- Plan de localisation des points de vue
- Photomontages

PC6- DOCUMENT GRAPHIQUE PERMETTANT D'APPRÉCIER L'INSERTION DU PROJET DE CONSTRUCTION DANS SON ENVIRONNEMENT

Architecte

I'M IN ARCHITECTURE
2 rue d'Auteuil 75016 PARIS
06 71 15 45 63 / im.in.archi@gmx.com
SAS au capital de 16500€
533 863 940 R.C.S. PARIS



EDF power solutions France
43 Boulevard des Bouvets
CS 90310 92741
Nanterre Cedex

PLAN DE LOCALISATION
DES POINTS DE VUE
PHOTOGRAPHIQUES

Légende

- 1



Localisation des points de vue
- 

Clôture avec portail du projet concerné par la demande
- 

Clôture avec portail du projet non concerné par la demande
- 

Condensateur
- 


Fosse à huile déportée
- 

Poste TGBT
- 

Piste renforcée - largeur 5m
- 

Citerne rigide
- 

Mur acoustique

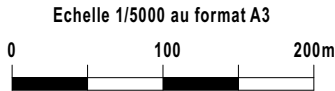

Architecte



2 rue d'Auteuil 75016 PARIS

06 71 15 45 63 // im.in.archi@gmx.com

SAS au capital de 16500€

533 863 940 R.C.S. PARIS



EDF power solutions France
43 Boulevard des Bouvets
CS 90310 92741
Nanterre Cedex





Point de vue n°1 - Vue entière sur la centrale stockage batteries + poste HTB depuis le sud du projet - sans mesures paysagères.



Point de vue n°1 - Vue entière sur la centrale stockage batteries + poste HTB depuis le sud du projet - avec mesures paysagères.



Point de vue n°2 - Vue centrée sur le poste HTB depuis le sud du projet - sans mesures paysagères.



Point de vue n°2 - Vue centrée sur le poste HTB depuis le sud du projet - avec mesures paysagères.



Point de vue n°3 - Vue depuis la departementale n°405 au nord ouest du projet - sans mesures payasgères



Point de vue n°3 - Vue depuis la departementale n°405 au nord ouest du projet - avec mesures payasgères

Contenu

- Plan de localisation des points de vue photographiques
- Panoramiques

PC7 - PHOTOGRAPHIE PERMETTANT DE SITUER LE TERRAIN DANS L'ENVIRONNEMENT PROCHE

Architecte

I'M IN ARCHITECTURE
2 rue d'Auteuil 75016 PARIS
06 71 15 45 63 / im.in.archi@gmx.com
SAS au capital de 16500€
533 863 940 R.C.S. PARIS




EDF power solutions France
43 Boulevard des Bouvets
CS 90310 92741
Nanterre Cedex

PLAN DE LOCALISATION
DES POINTS DE VUE
PHOTOGRAPHIQUES

Légende

1 Localisation des points de vue

- Clôture avec portail du projet concerné par la demande
- Clôture avec portail du projet non concerné par la demande
- Condensateur
- Fosse à huile déportée
- Poste TGBT
- Piste renforcée - largeur 5m
- Citerne rigide
- Mur acoustique

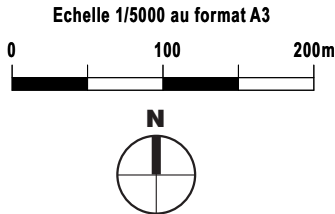


Architecte

I'M IN ARCHITECTURE
2 rue d'Auteuil 75016 PARIS
06 71 15 45 63 // im.in.archi@gmx.com
SAS au capital de 16500€
533 863 940 R.C.S. PARIS



EDF power solutions France
43 Boulevard des Bouvets
CS 90310 92741
Nanterre Cedex

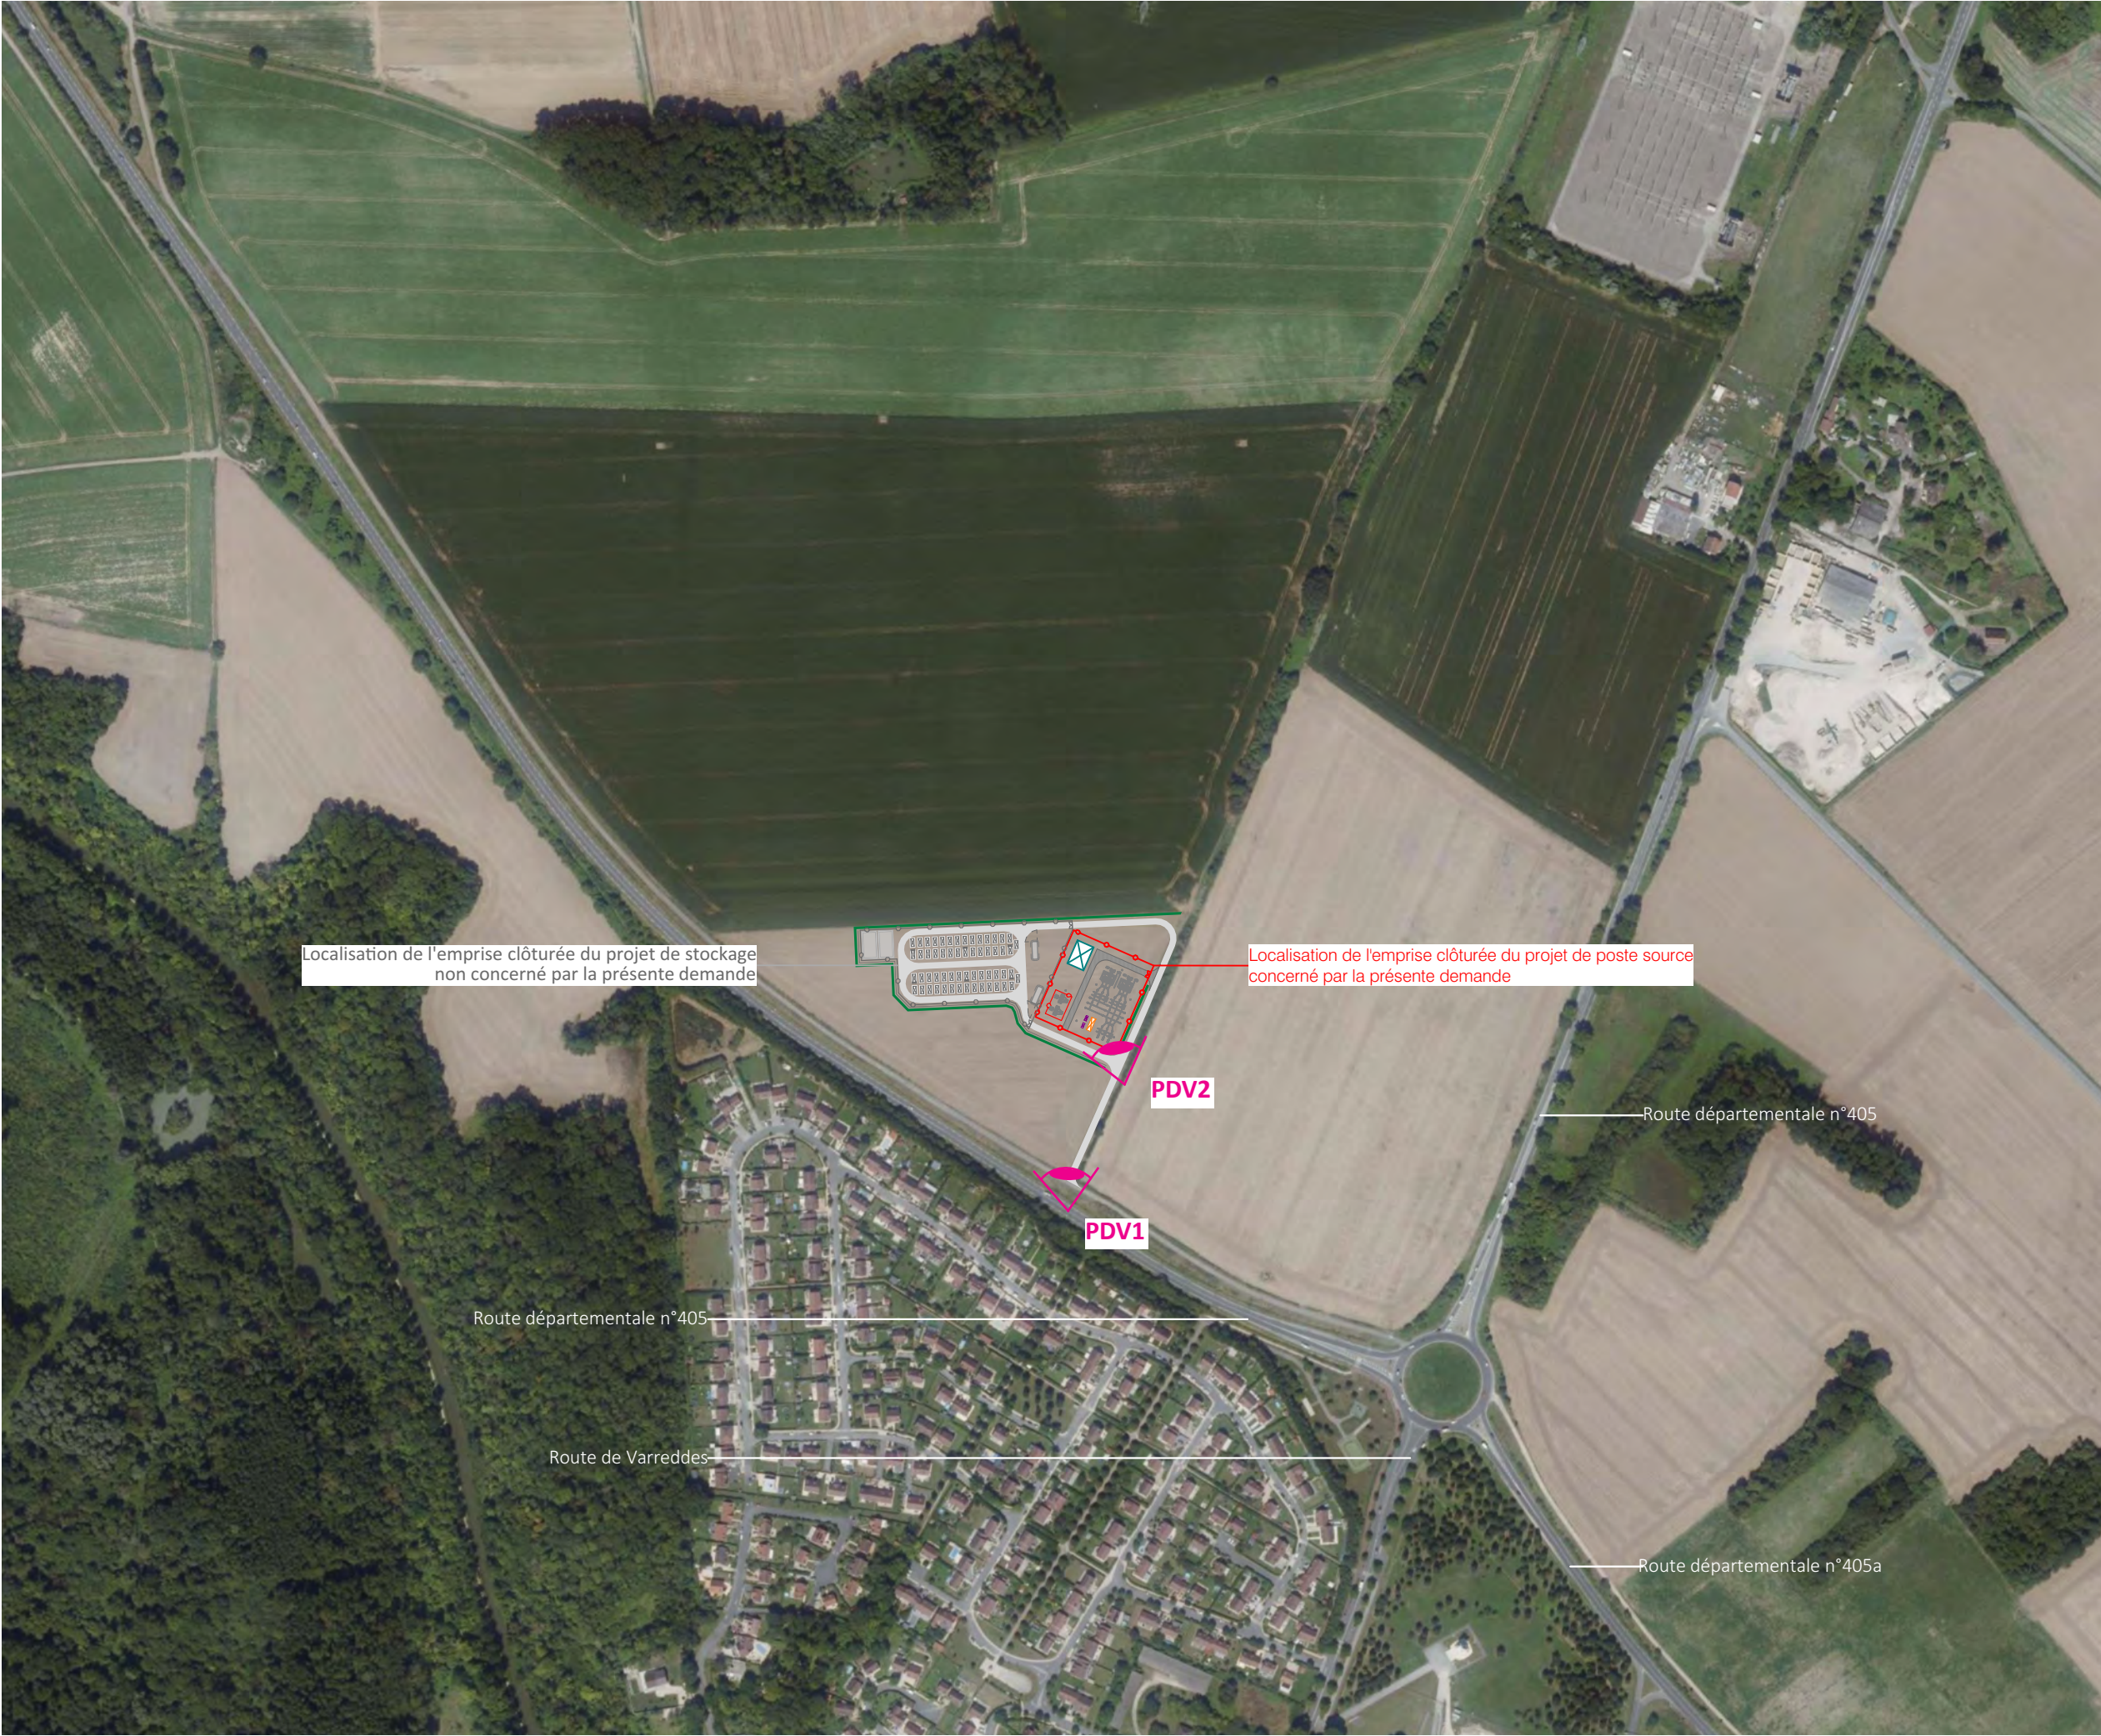



Point de vue n°1 - Vue initiale entière sur la centrale stockage batteries + poste HTB depuis le sud du projet



Point de vue n°2 - Vue initiale centrée sur le poste HTB depuis le sud du projet

Contenu

- Plan de localisation des points de vue photographiques
- Panoramiques

PC8- PHOTOGRAPHIE PERMETTANT DE SITUER LE TERRAIN DANS LE PAYSAGE LOINTAIN

Architecte

I'M IN ARCHITECTURE
2 rue d'Auteuil 75016 PARIS
06 71 15 45 63 / im.in.archi@gmx.com
SAS au capital de 16500€
533 863 940 R.C.S. PARIS



EDF power solutions France
43 Boulevard des Bouvets
CS 90310 92741
Nanterre Cedex

PLAN DE LOCALISATION
DES POINTS DE VUE
PHOTOGRAPHIQUES

Légende

1 Localisation des points de vue

- Clôture avec portail du projet concerné par la demande
- Clôture avec portail du projet non concerné par la demande
- Condensateur
- Fosse à huile déportée
- Poste TGBT
- Piste renforcée - largeur 5m
- Citerne rigide
- Mur acoustique

Echelle 1/5000 au format A3
0 100 200m



Architecte

I'M IN ARCHITECTURE
2 rue d'Auteuil 75016 PARIS
06 71 15 45 63 // im.in.archi@gmx.com
SAS au capital de 16500€
533 863 940 R.C.S. PARIS



EDF power solutions France
43 Boulevard des Bouvets
CS 90310 92741
Nanterre Cedex





Point de vue n°3 - Vue depuis la route départementale n°405 au nord-ouest du projet