## Plan de situation cadastral - Ech 1/5000

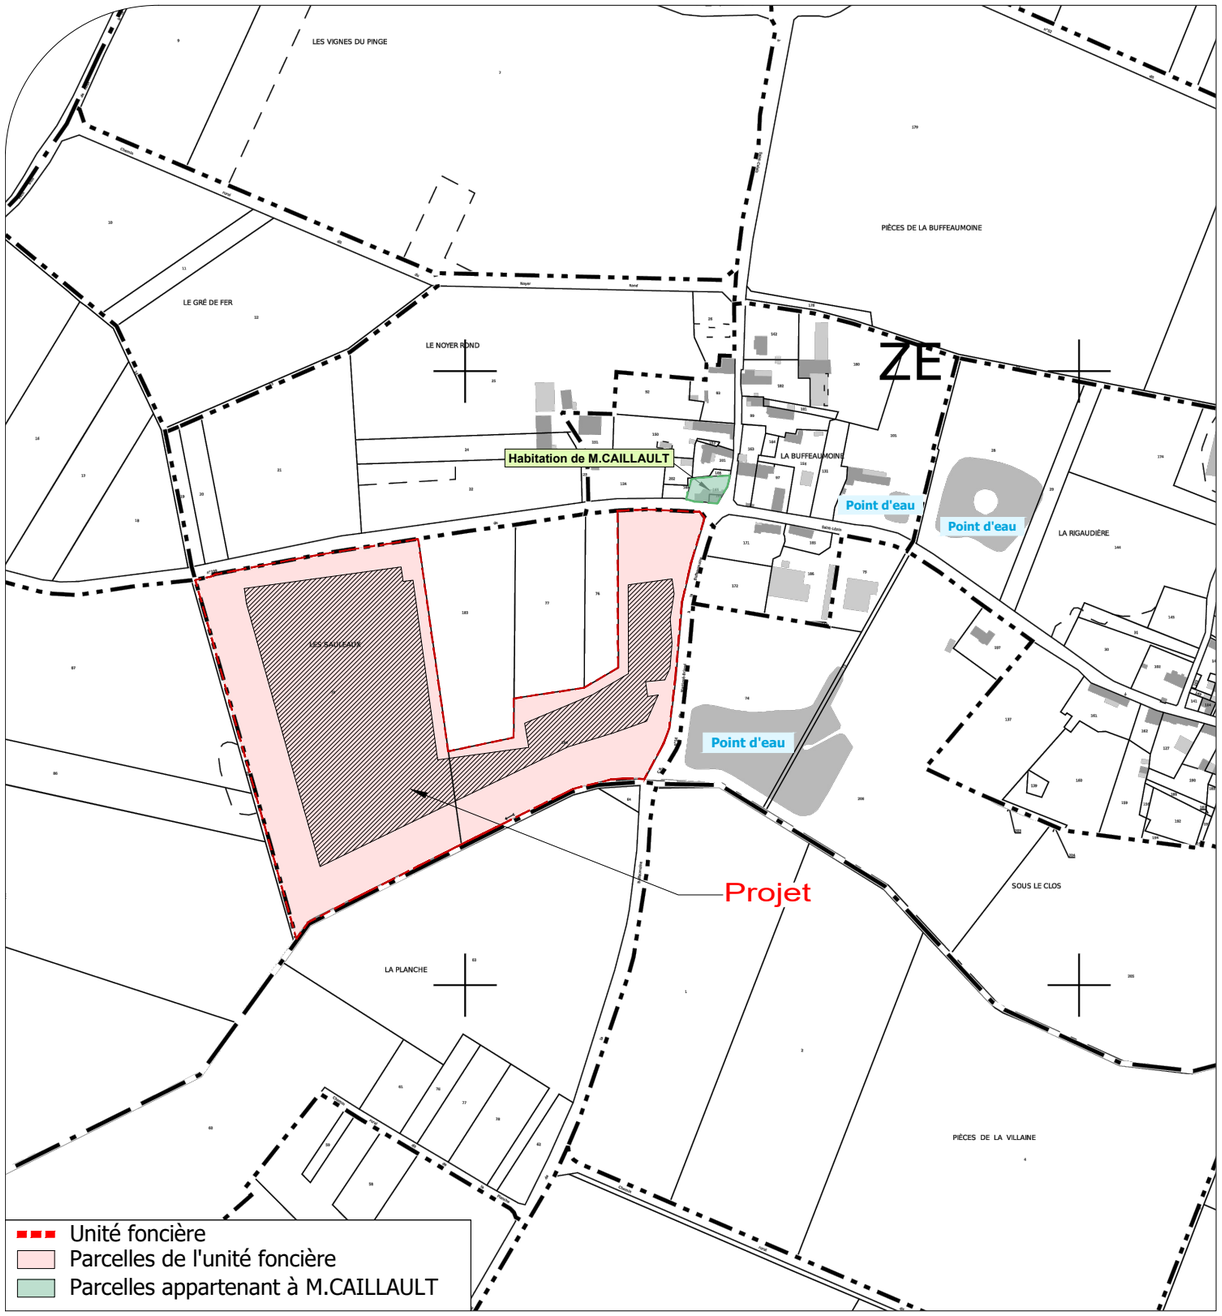


## Plan de situation IGN - Ech 1/20000

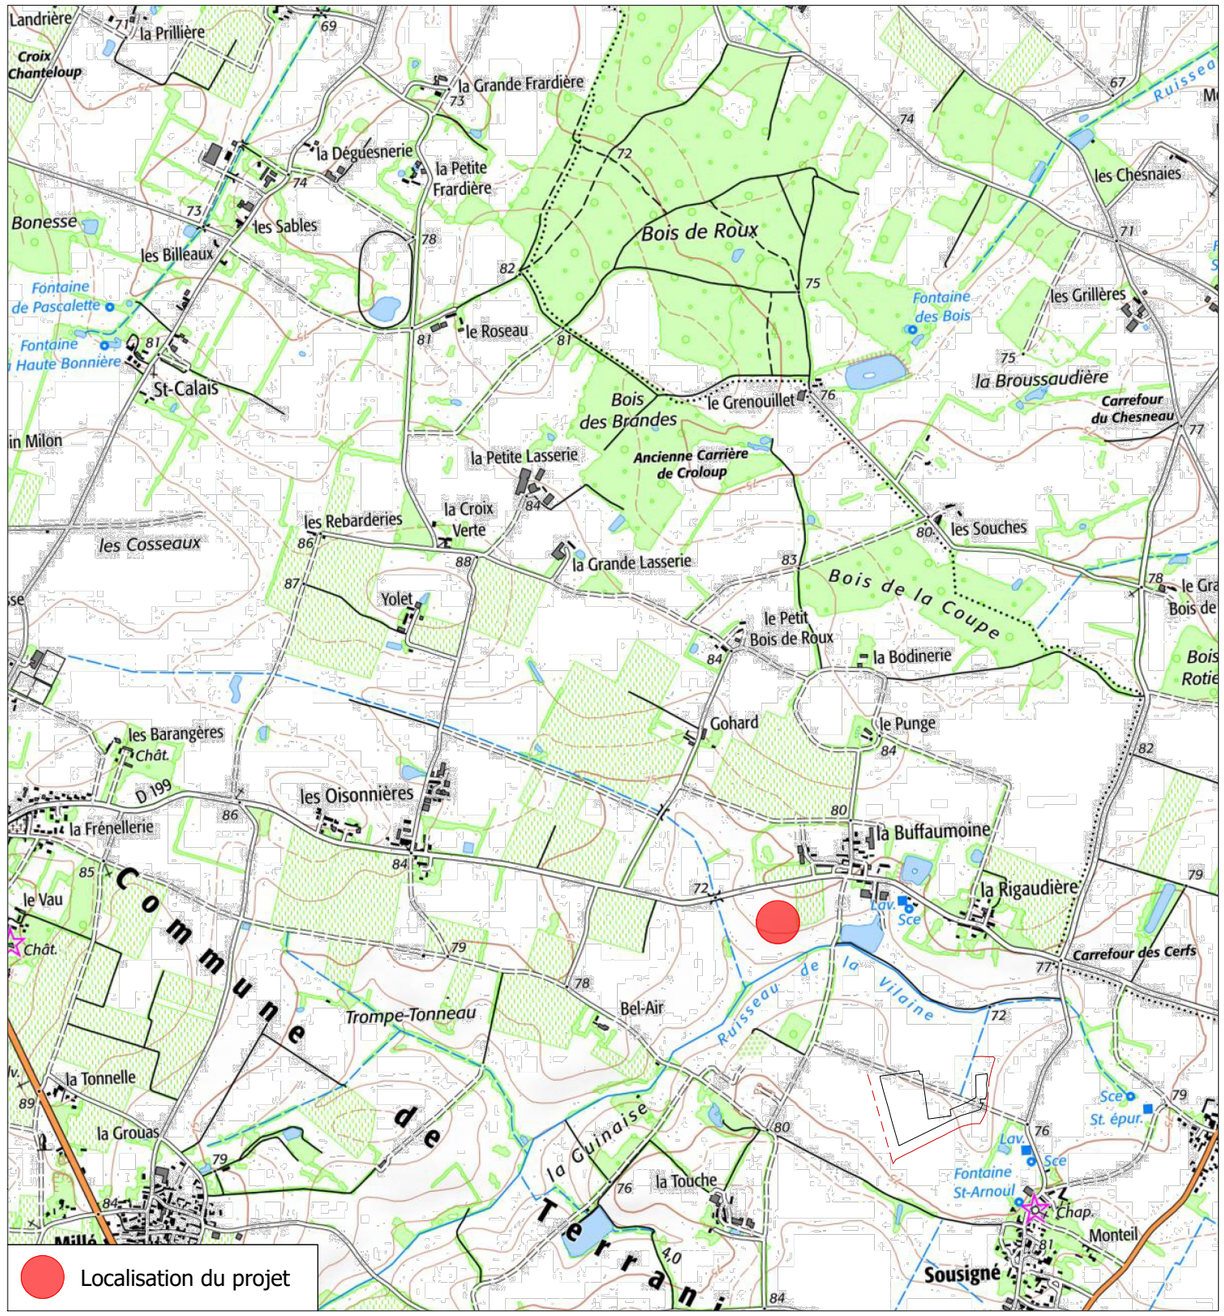


| | | | |
|---|---|---|---|
| | Description du projet : **Construction d'ombrières d'élevage de type volière avec couverture photovoltaïque** | Numéro de plan : **PC1** | Nom du plan : **Plan de situation** |
| | Adresse du projet : EARL LA CLOSERIE DE LA BUFFE<br>Lieu-dit : " Les Sauleaux"<br>49 380-TERRANJOU | Date : | Architecte : Thierry CLAVEAU Architecte DPLG<br>122, rue du Faubourg<br>La Cueille Mirebalaise<br>86000 POITIERS<br>Tél : 05 61 54 74 08 |
| | | Echelle : 1/5000 et 1/20000 | |
| | | Dessinateur : LCH | |

Ce plan est notre propriété & ne peut être copie ou communiqué à des tiers sans notre autorisation écrite. Il sera considéré comme tacitement approuvé sans réserve par chaque destinataire s'il n'a pas fait l'objet de remarques écrites dans un délai de 15 jours à dater de sa diffusion.