

ENEDIS

Audrey BUZARE

Tél. 07.88.70.36.87

audrey.buzare@enedis.fr



Extension du poste de transformation électrique D'AUBIGNÉ-SUR-LAYON

Département du Maine et Loire (49)


Demande de compléments




Sommaire

1. Plan du projet schématique et légendé.....	3
2. Vue aérienne du poste source dans sa configuration actuelle.....	4
3. Photomontage du poste source après-projet.....	5


1. Plan du projet schématique et légendé

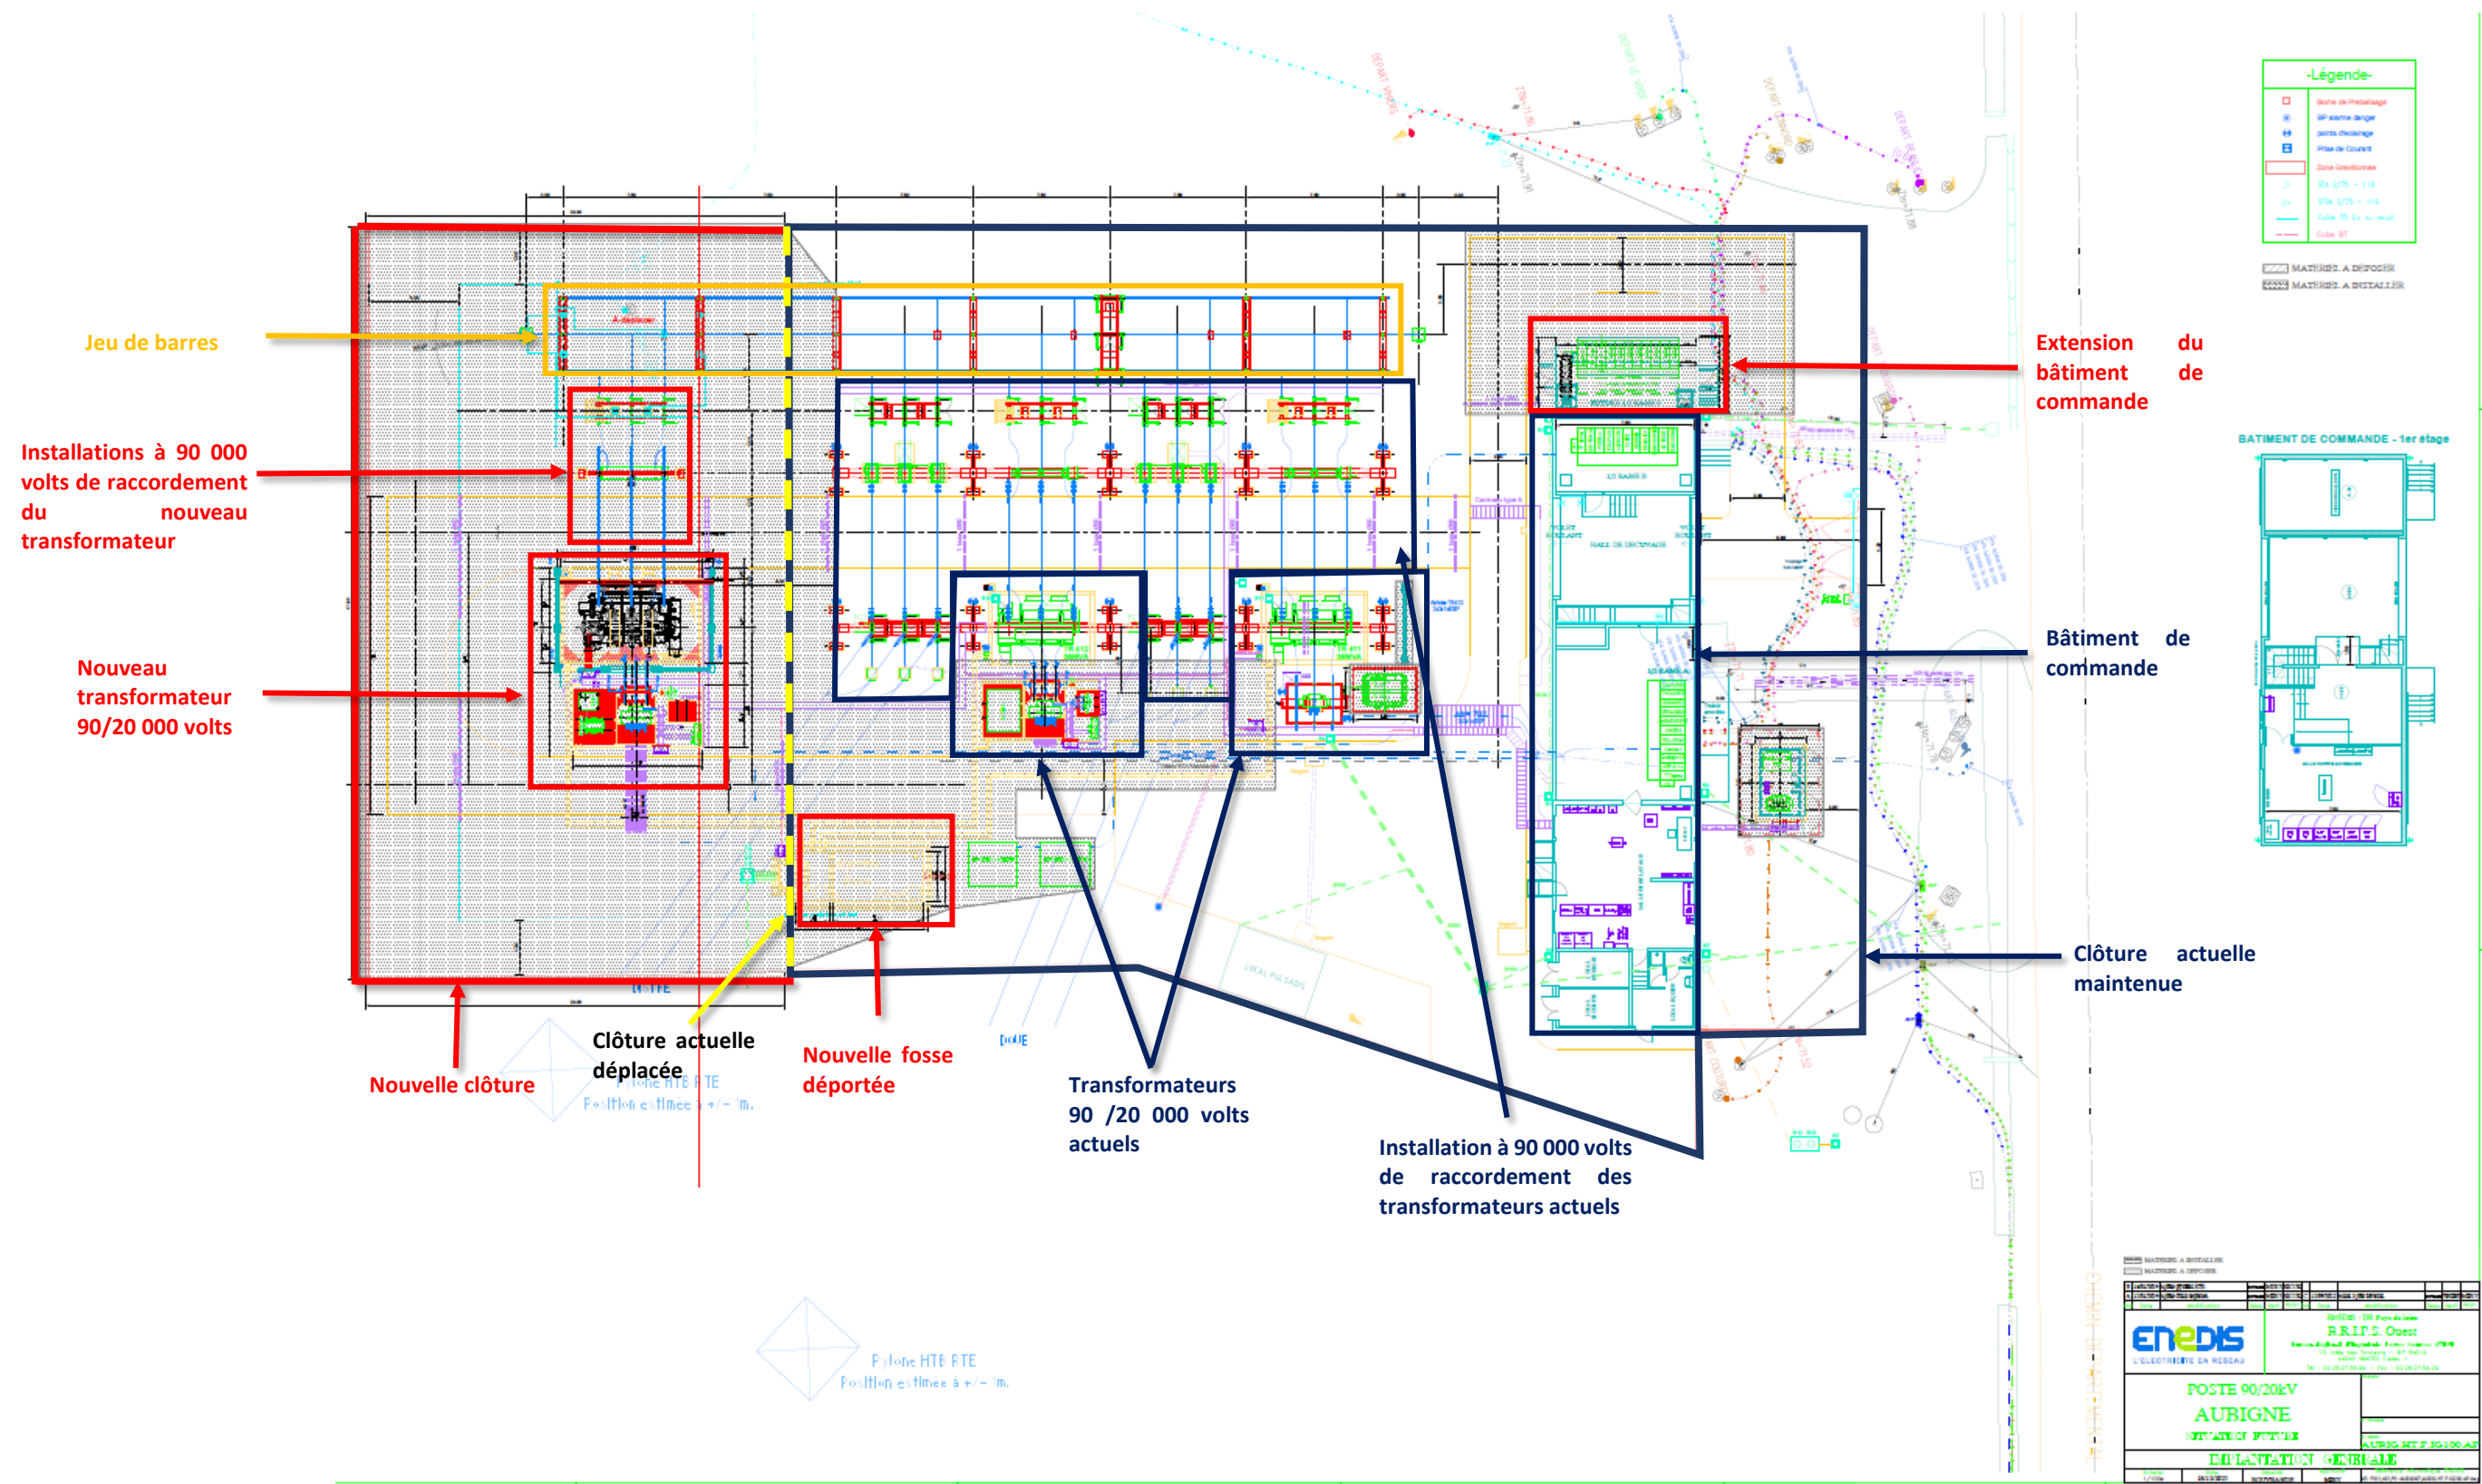

2. Vue aérienne du poste source dans sa configuration actuelle (avec intégration approximative des limites parcellaires)

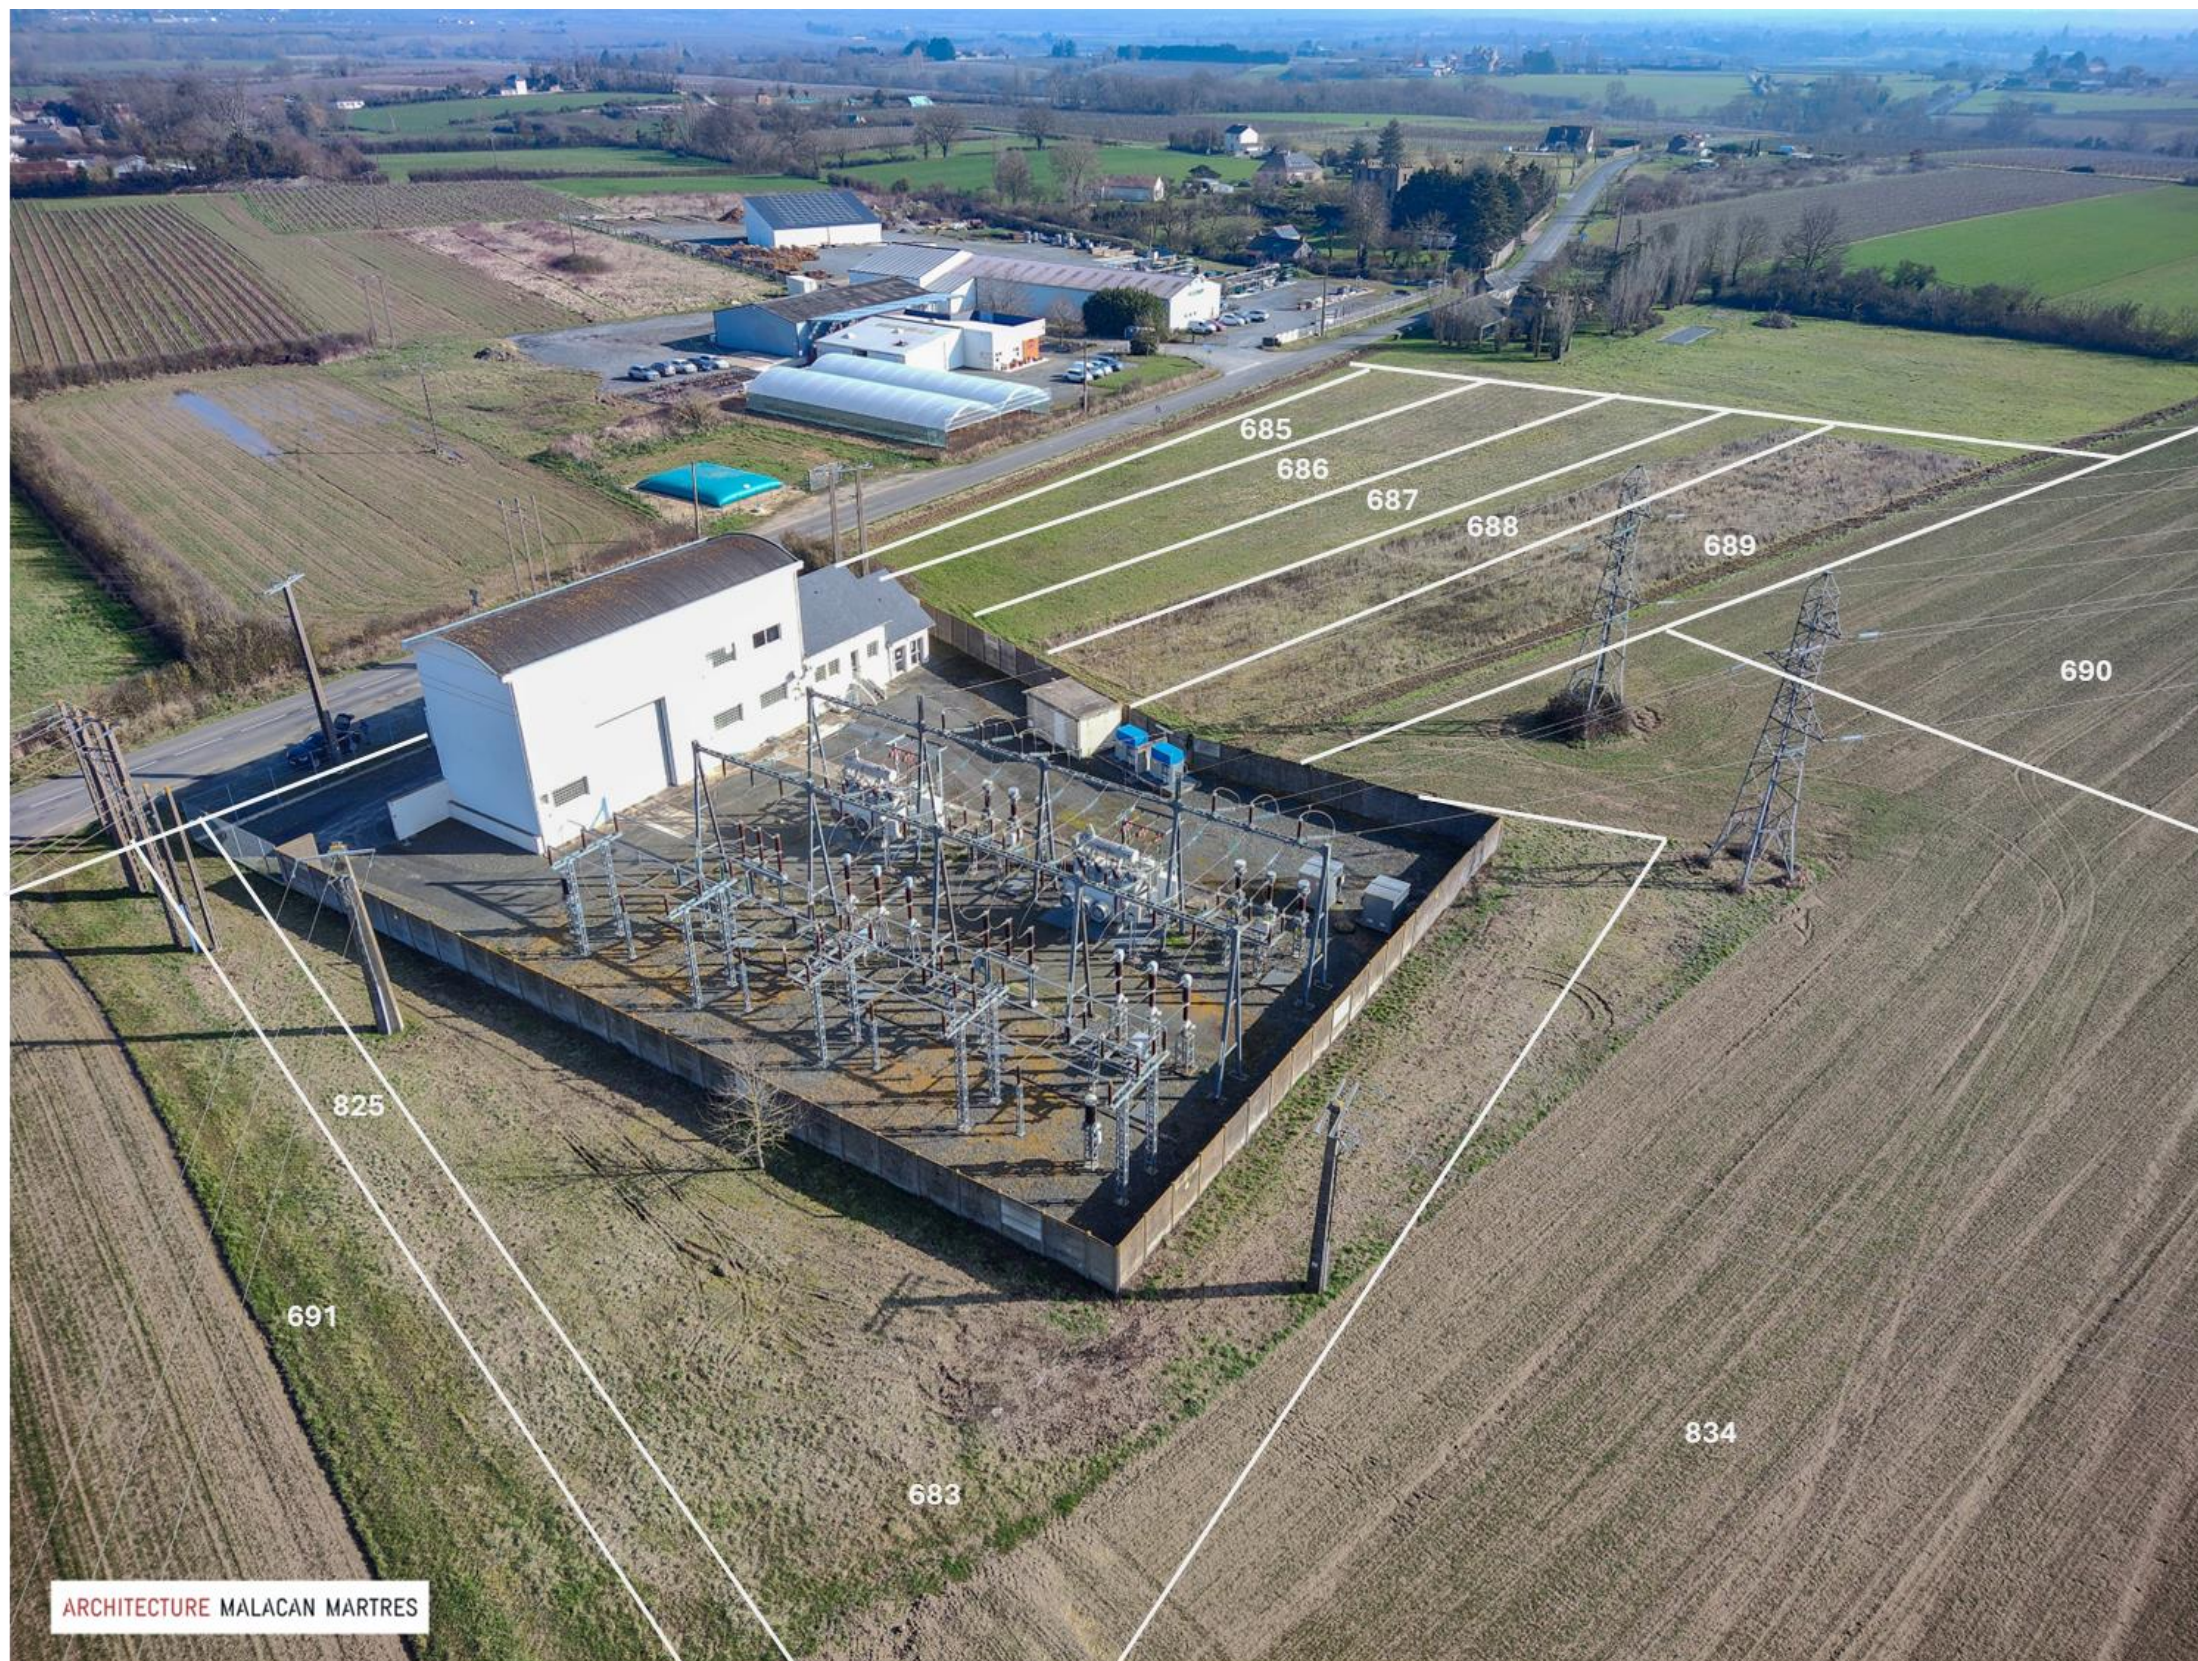

3. Photomontage du poste source après-projet (avec intégration approximative des limites parcellaires)

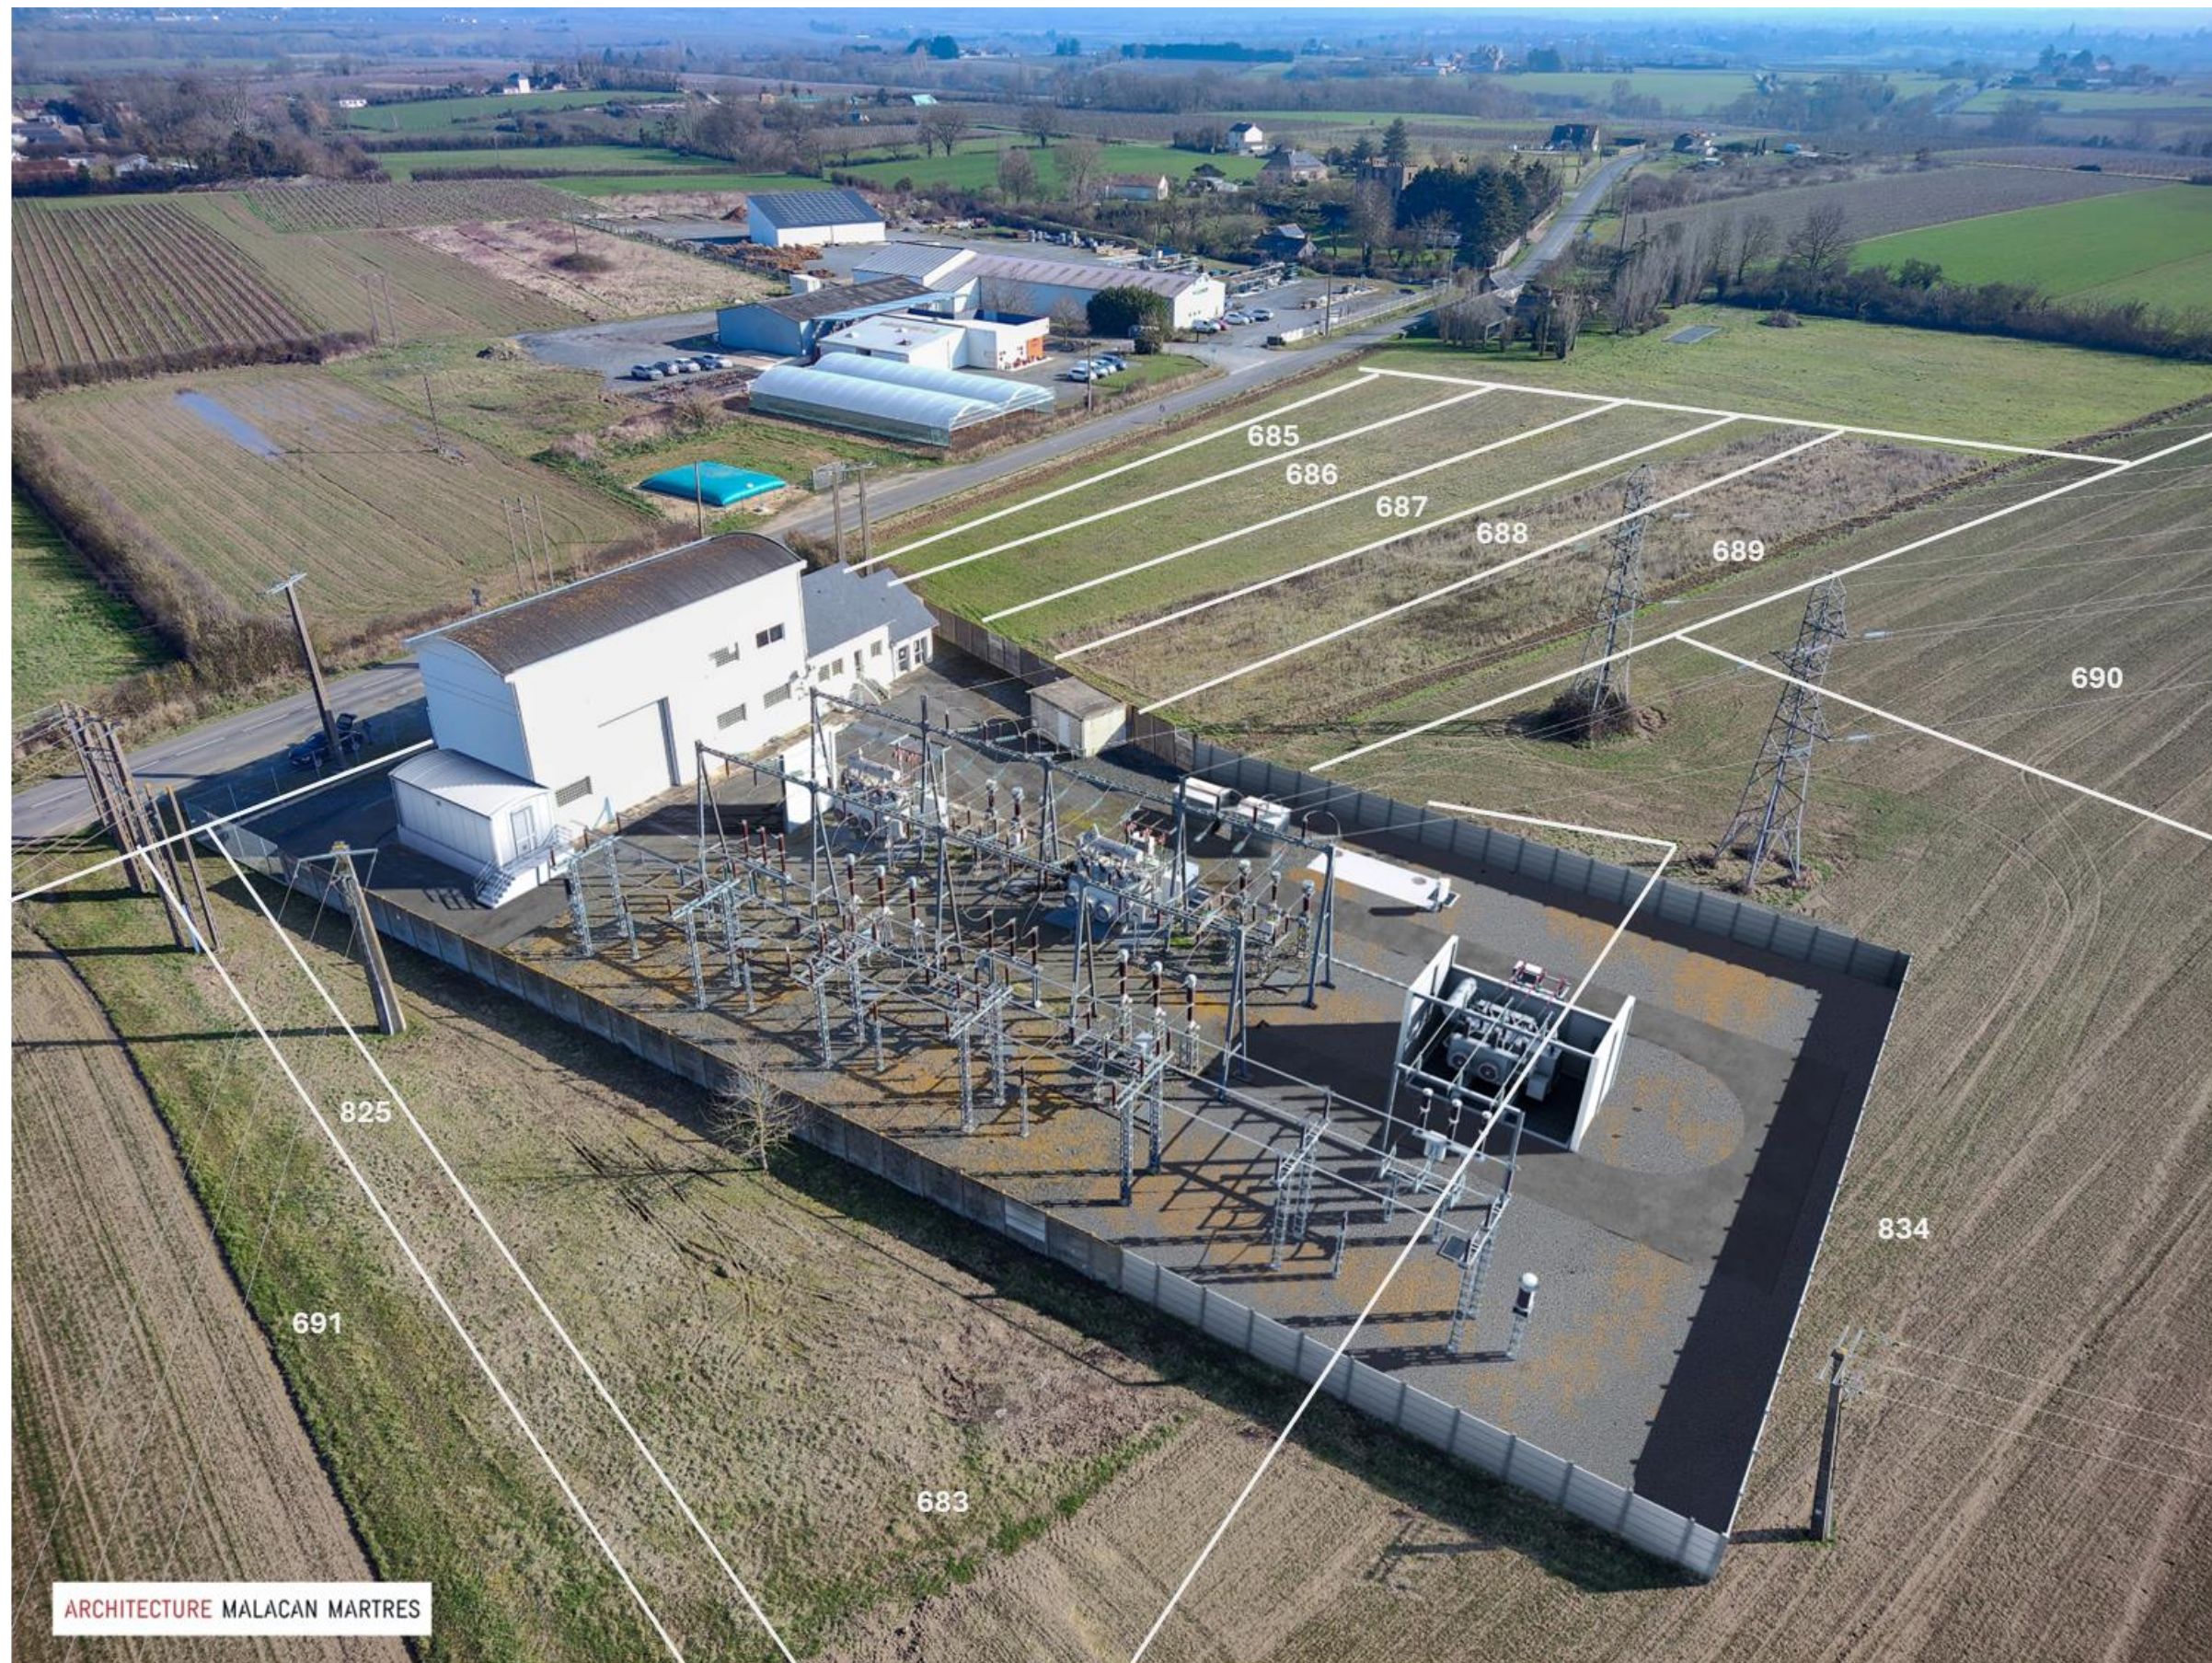



Apave Exploitation

ZI Avenue Gay-Lussac
33770 ARTIGUES-PRES-
BORDEAUX



Contact commercial

Samuel MOREAU
06 16 68 50 49
samuel.moreau@apave.com



Contact Technique

Lucas VANEL
07 64 78 43 27
Lucas.vanel@apave.com