


Demande de permis d'amenager  
 Alice Voisinnet et  
 Josian Andlauer  
 Cote Perrache,  
 07440 St Sylvestre

Echelle 1 / 1500

Masse EDL



|  |                                 |
|--|---------------------------------|
|  | bois                            |
|  | pré                             |
|  | chemin d'accès goudronné        |
|  | voie piétonne                   |
|  | bâti                            |
|  | cadastre                        |
|  | axes                            |
|  | limite de propriété             |
|  | côte de niveau selon géoportail |
|  | habitation légère de loisir     |

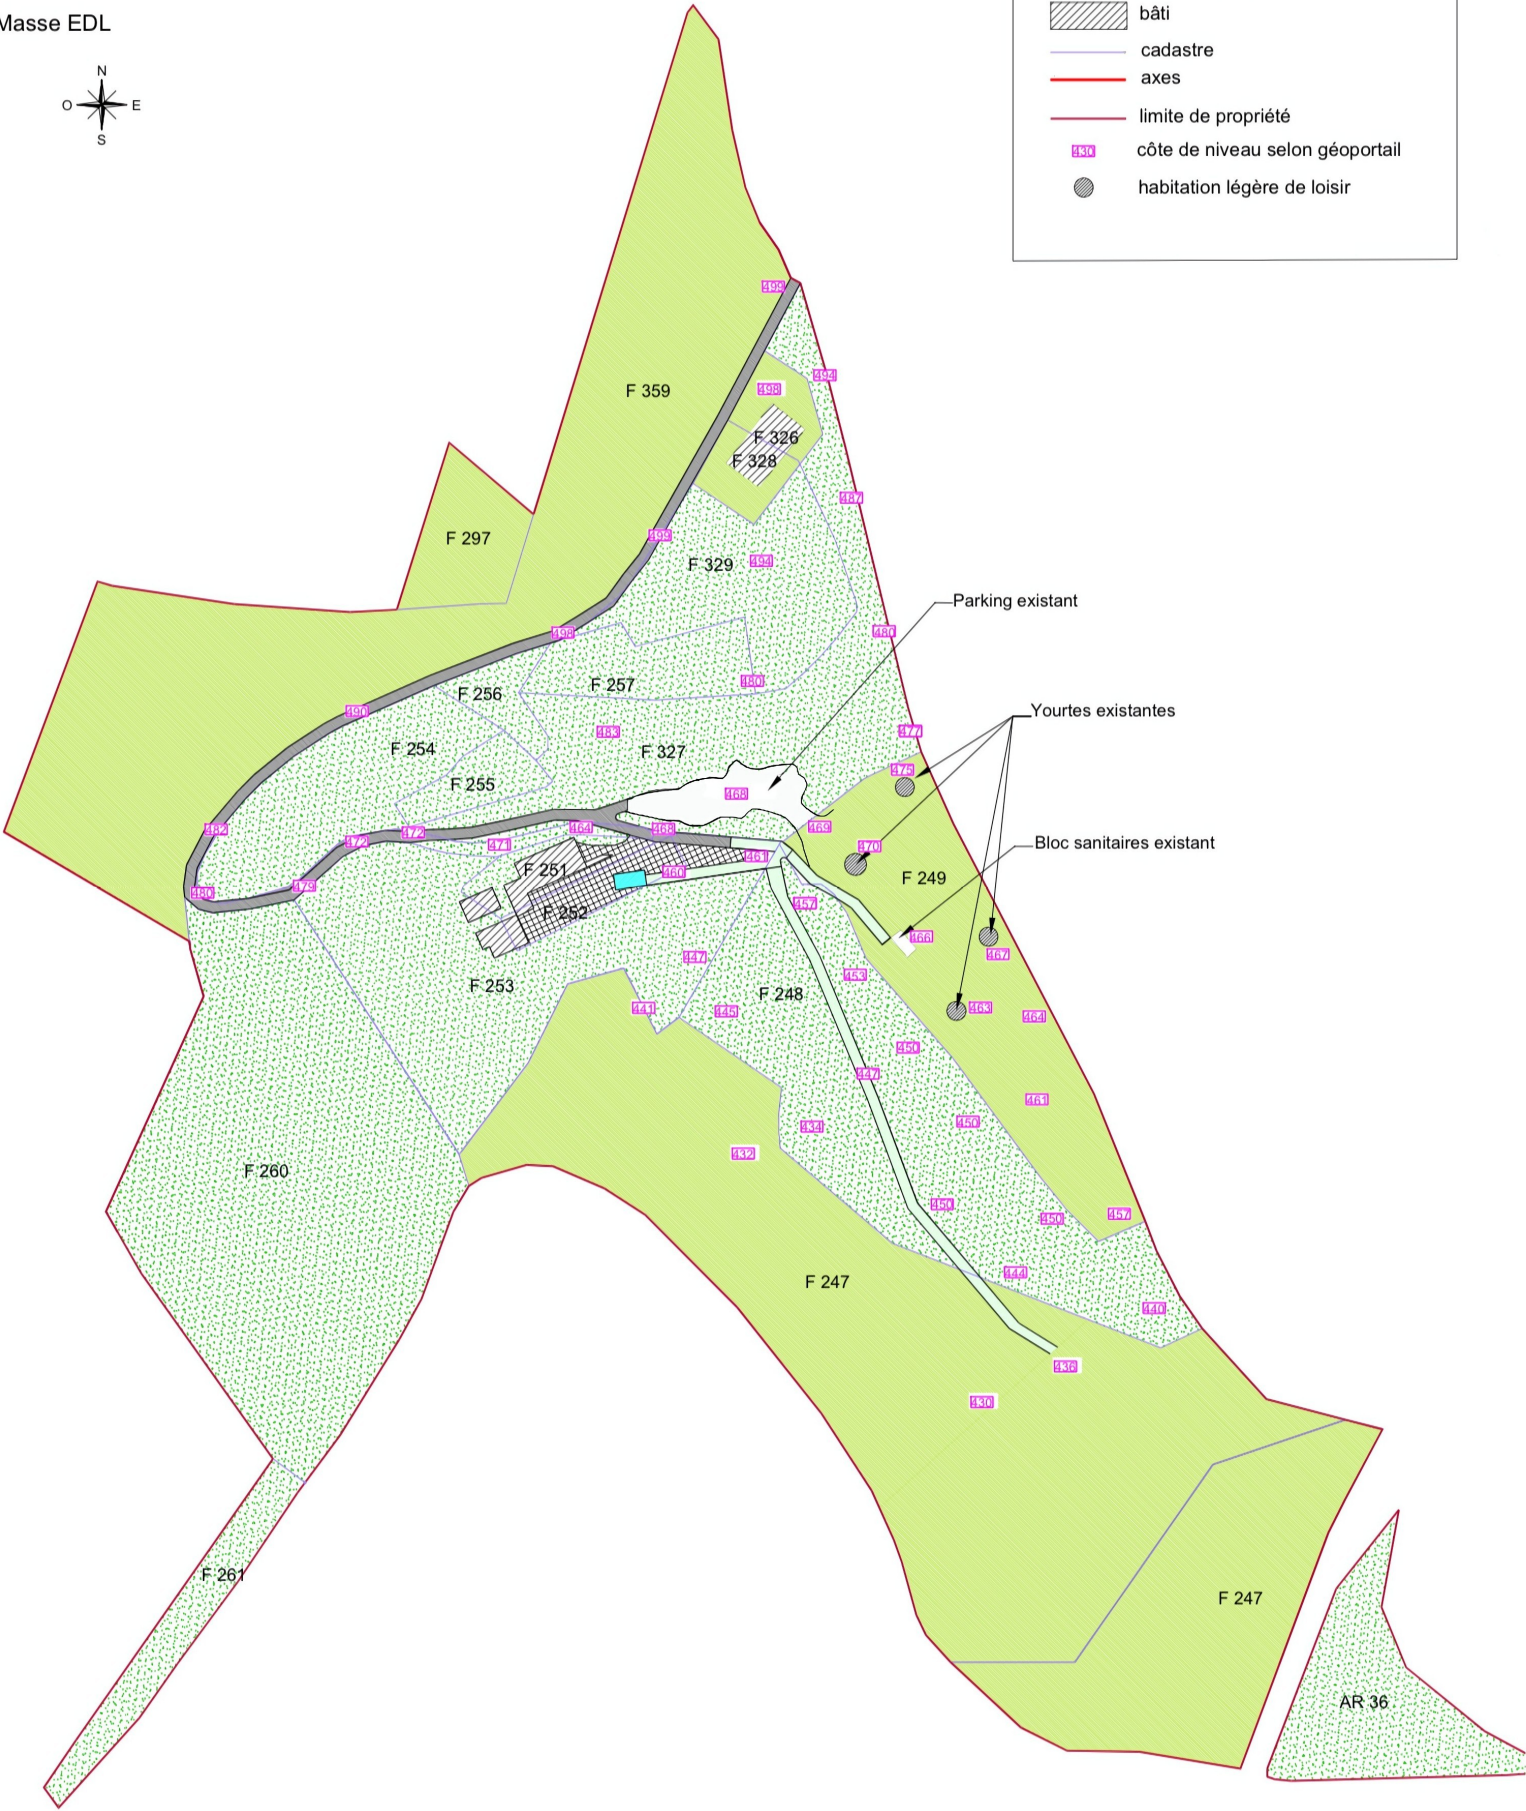

Ce plan ne représente en aucun cas un plan d'exécution ( ou technique, de dimensionnement etc...) et ce quelle que soit son échelle d'impression. Il n'est établi que dans le seul but d'obtenir une autorisation d'urbanisme, pas de mission de Maîtrise d'Oeuvre. Quiconque l'utilise dans un autre but ( Maître d'ouvrage, entreprises etc. ), assume l'entière responsabilité des conséquences liées à son interprétation.

Tout dimensionnement de structure devra faire l'objet d'études d'exécution de la part de l'entreprise ou du constructeur mandaté par le Maître d'Ouvrage.