

Demande de permis d'aménager

Alice Voisin et

Josian Andlauer


Cote Perrache,
07440 St Sylvestre

Echelle 1 / 100


Façades Est et Ouest

Zone 1

Façade Est

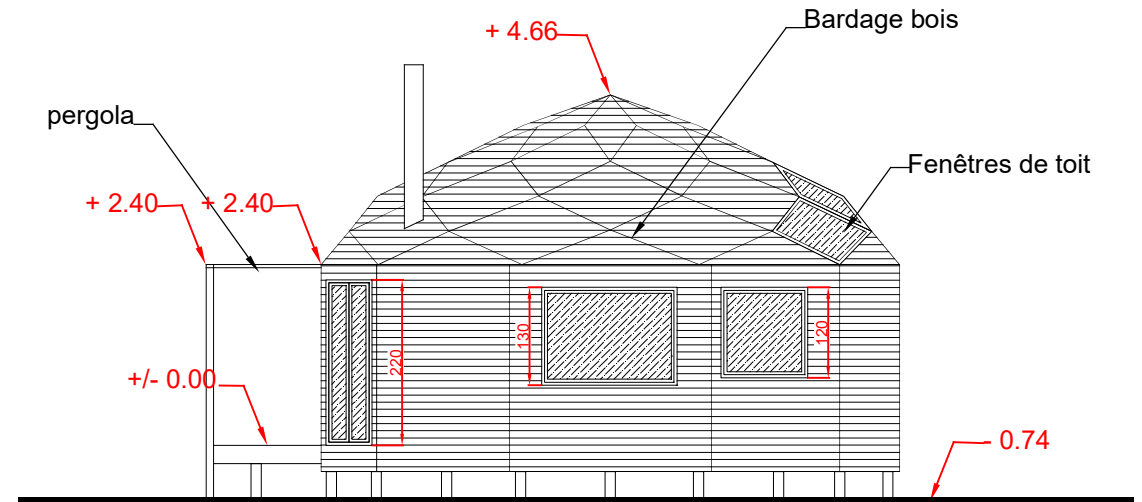

Façade Ouest

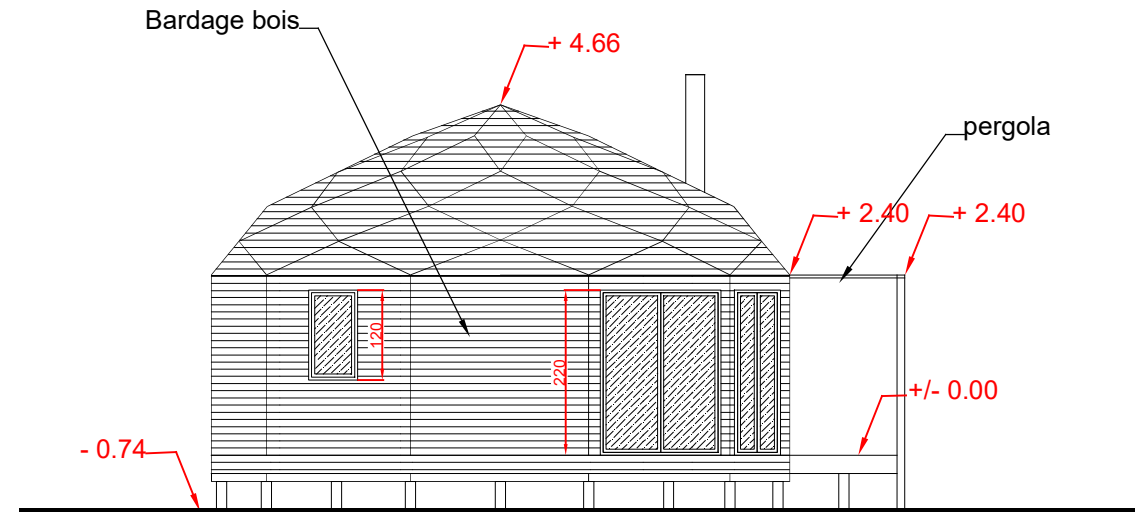

Demande de permis d'aménager

Alice Voisinet et



Josian Andlauer

Cote Perrache,
07440 St Sylvestre

Echelle 1 / 100

Façades Est et Ouest

Zone 2

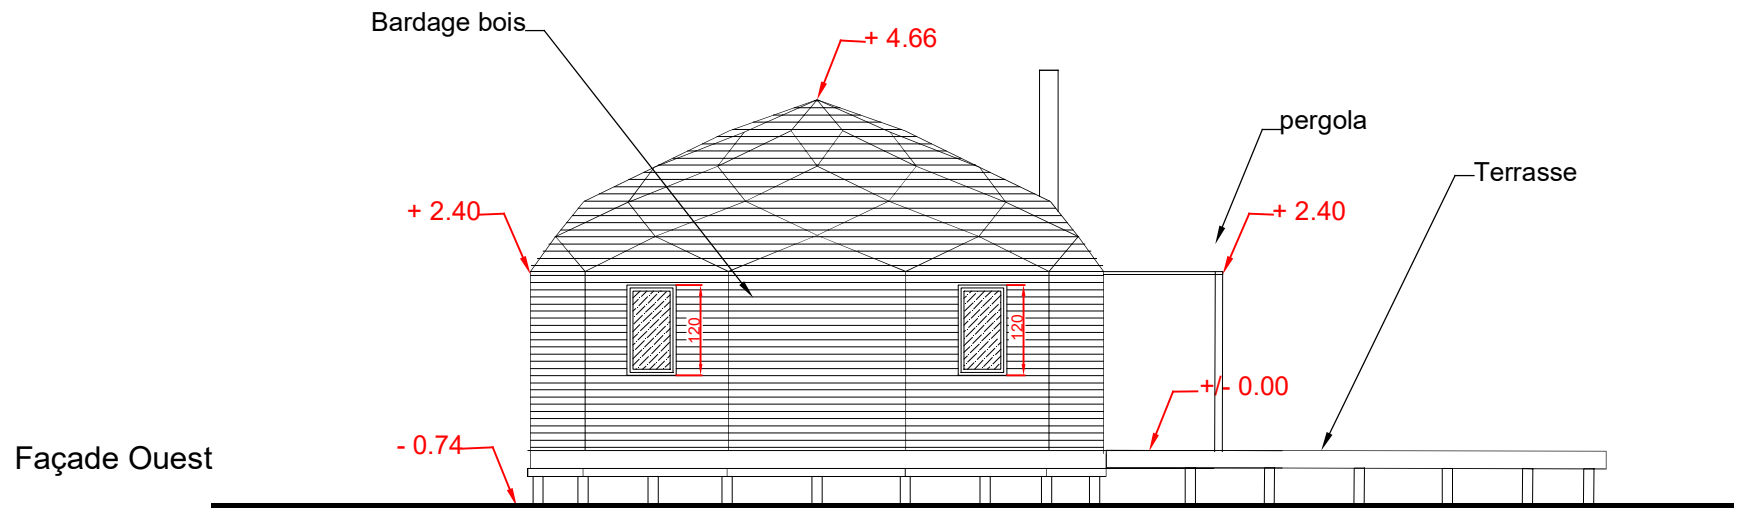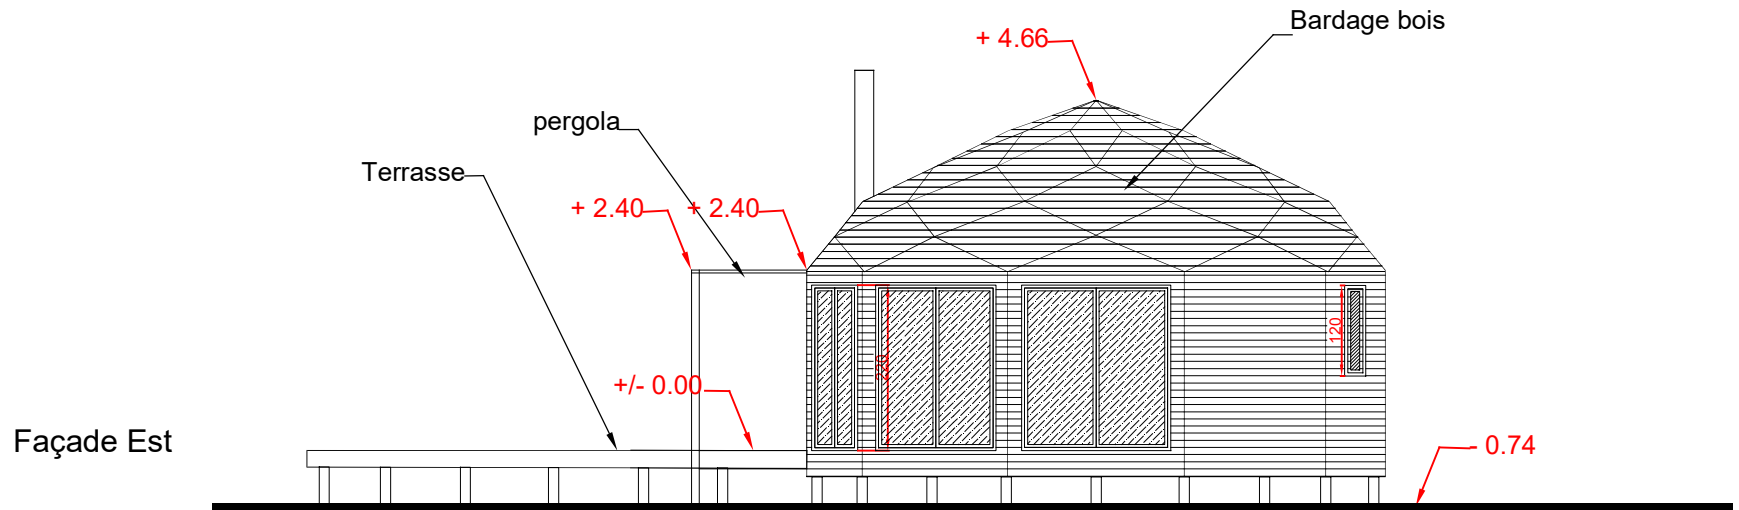

Demande de permis d'aménager

Alice Voisinet et



Josian Andlauer

Cote Perrache,
07440 St Sylvestre

Echelle 1 / 100

Façades Est et Ouest

Zone 3

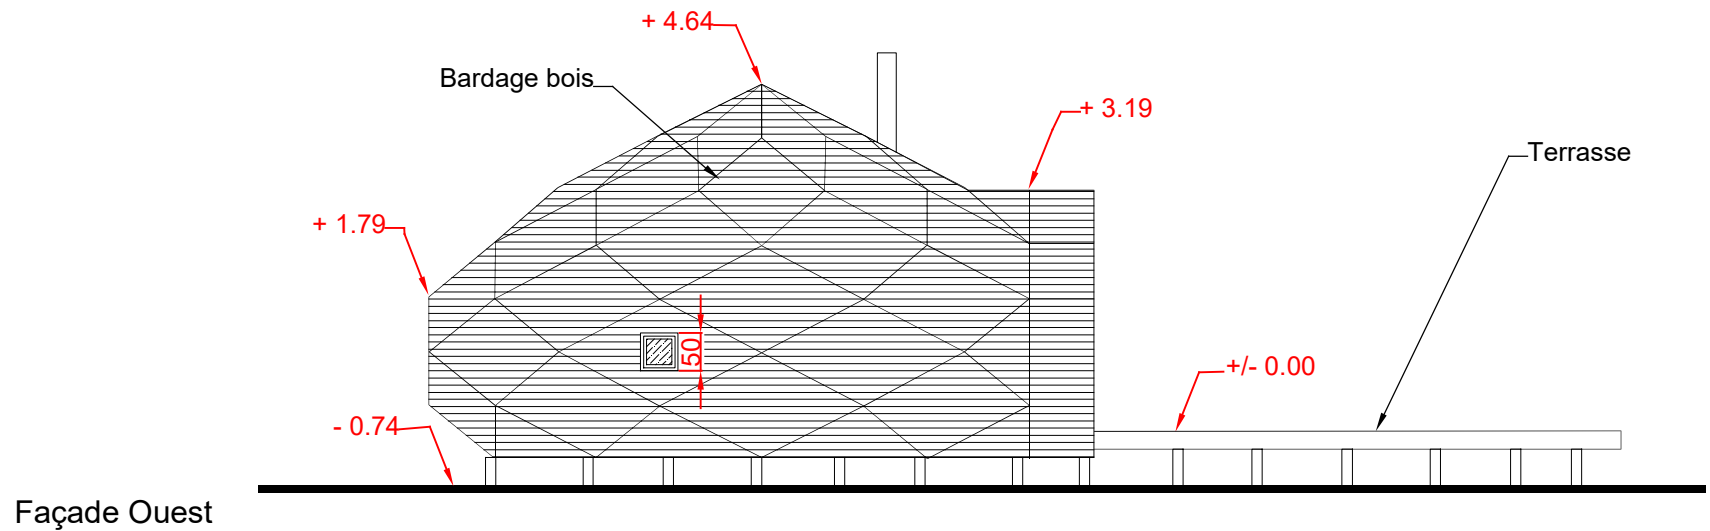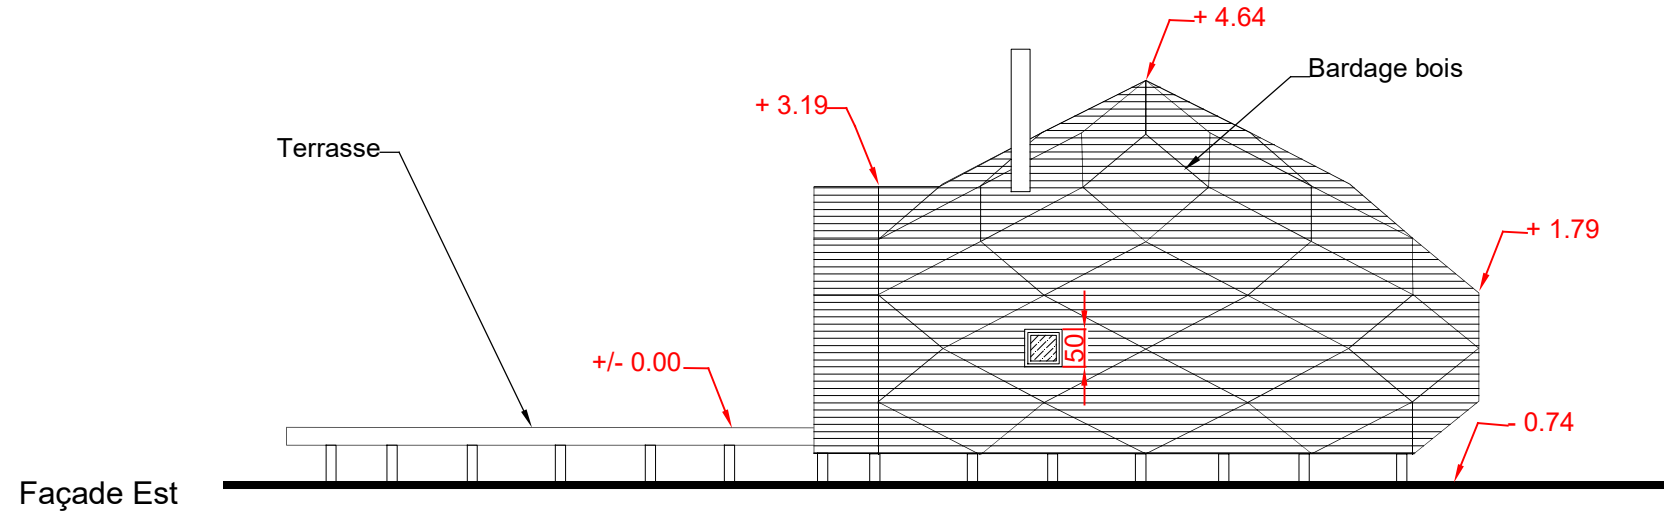

Demande de permis d'aménager

Alice Voisin et

Josian Andlauer

Cote Perrache,


07440 St Sylvestre

Echelle 1 / 100


Façades Est et Ouest

Zone 4

Façade Est

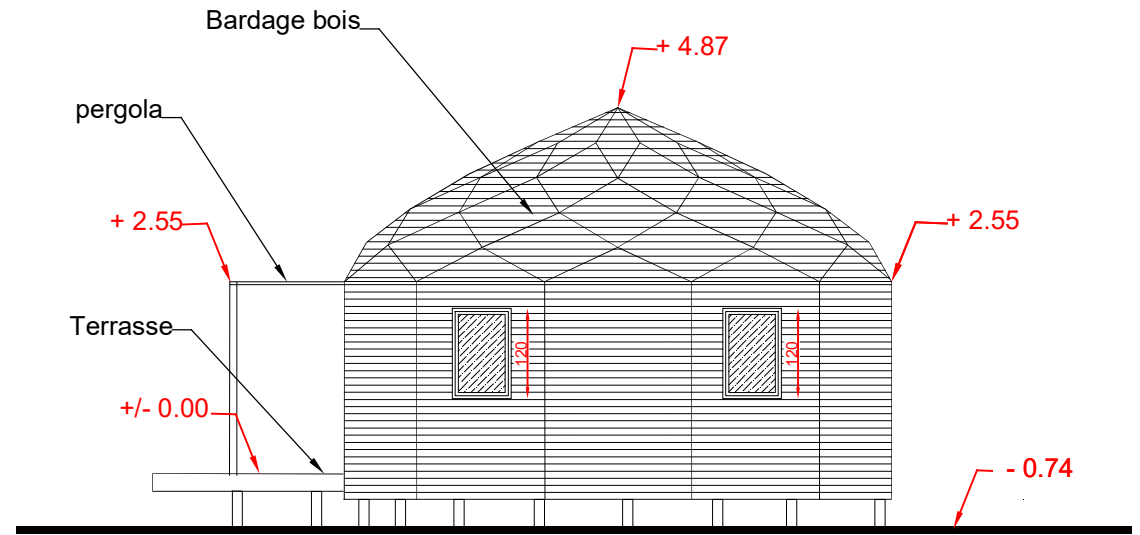

Façade Ouest

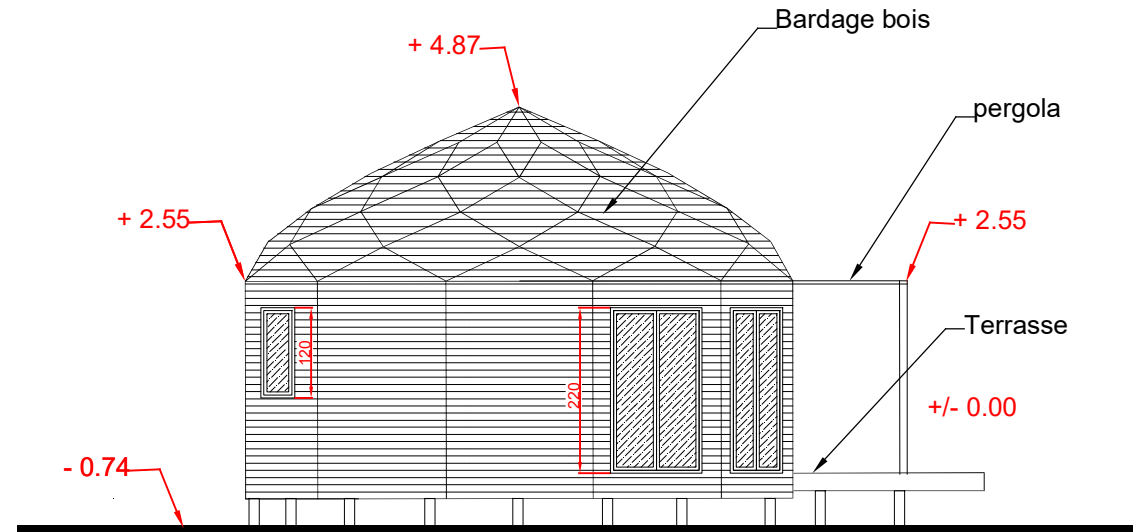

Demande de permis d'aménager

Alice Voisinet et

Josian Andlauer

Cote Perrache,


07440 St Sylvestre

Echelle 1 / 100


Façades Est et Ouest

Zome 5

Façade Est

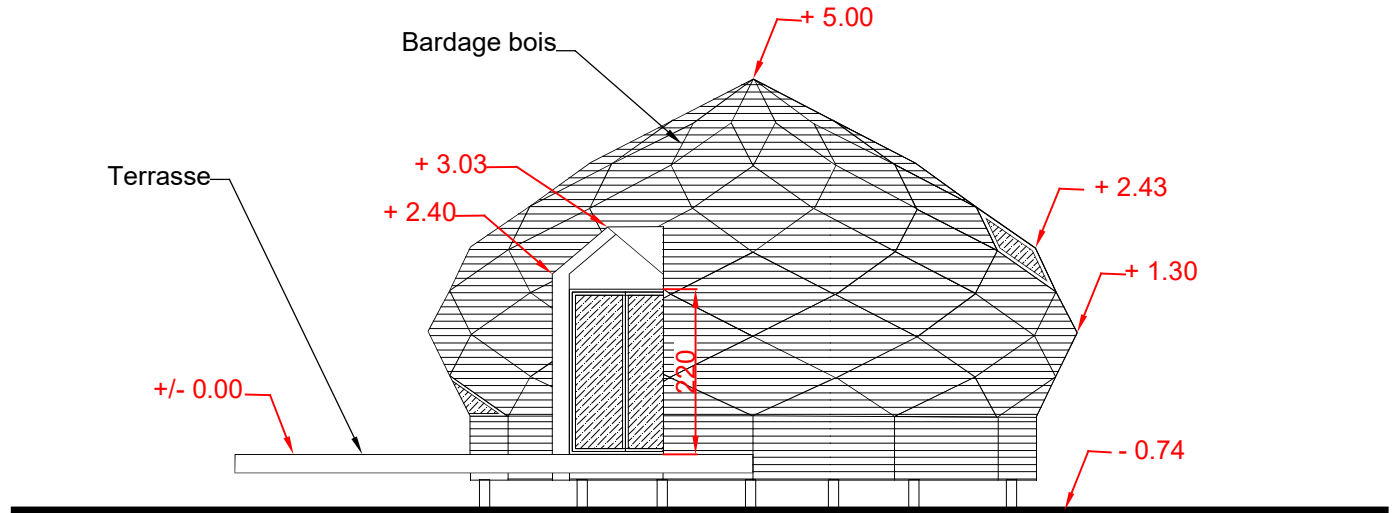

Façade Ouest

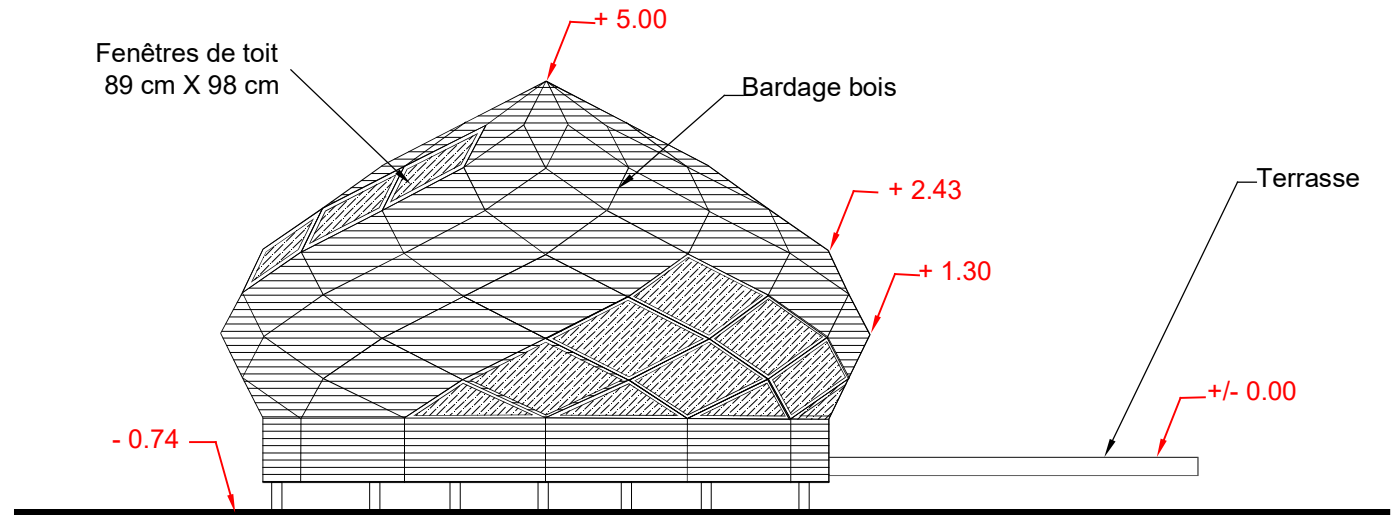

Demande de permis d'aménager

Alice Voisinet et

Josian Andlauer

Cote Perrache,


07440 St Sylvestre

Echelle 1 / 100


Façades Est et Ouest

Zome 6

Façade Est

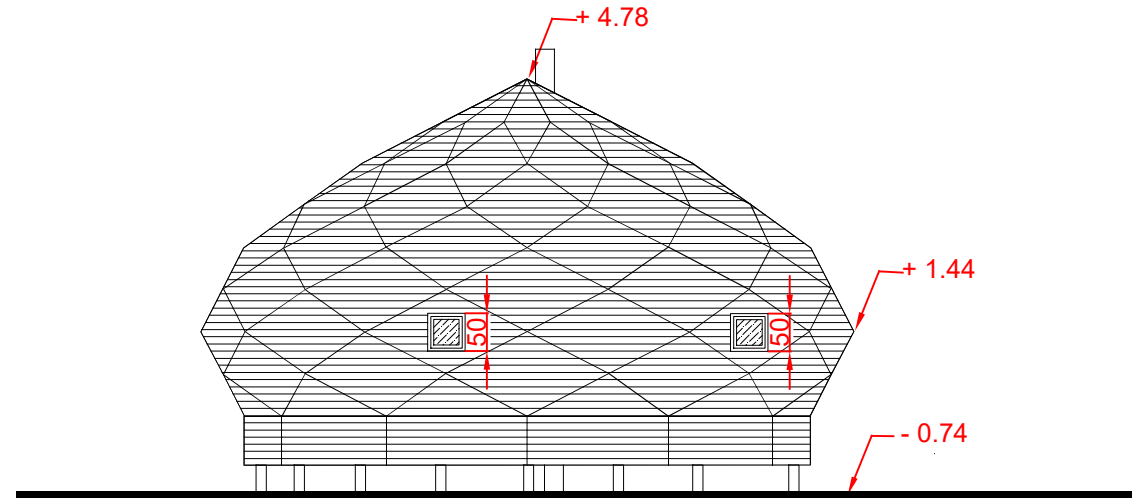

Façade Ouest

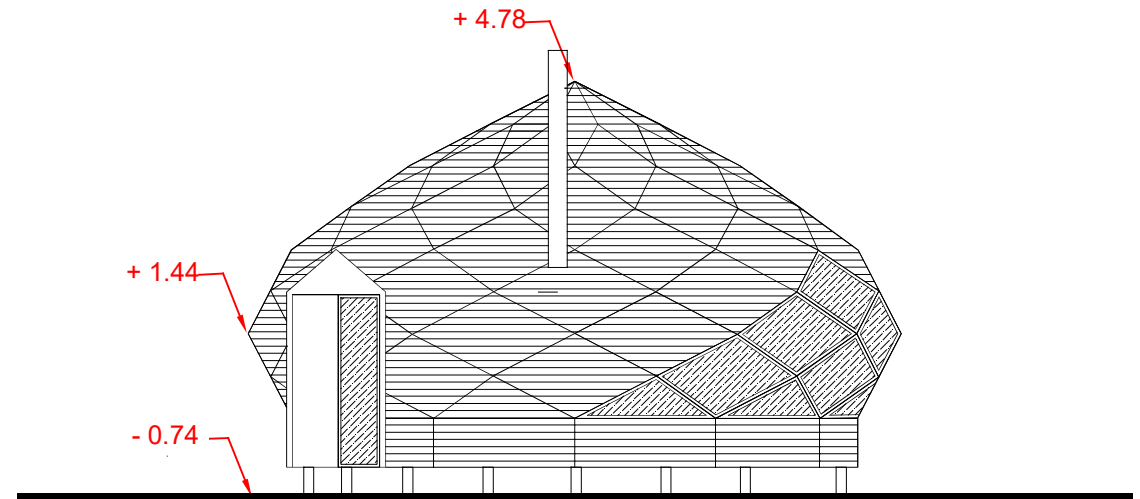

Demande de permis d'amenager

Alice Voisinet et



Josian Andlauer

Cote Perrache,
07440 St Sylvestre

Echelle 1 / 100

Façades Est et Ouest

Zome 7

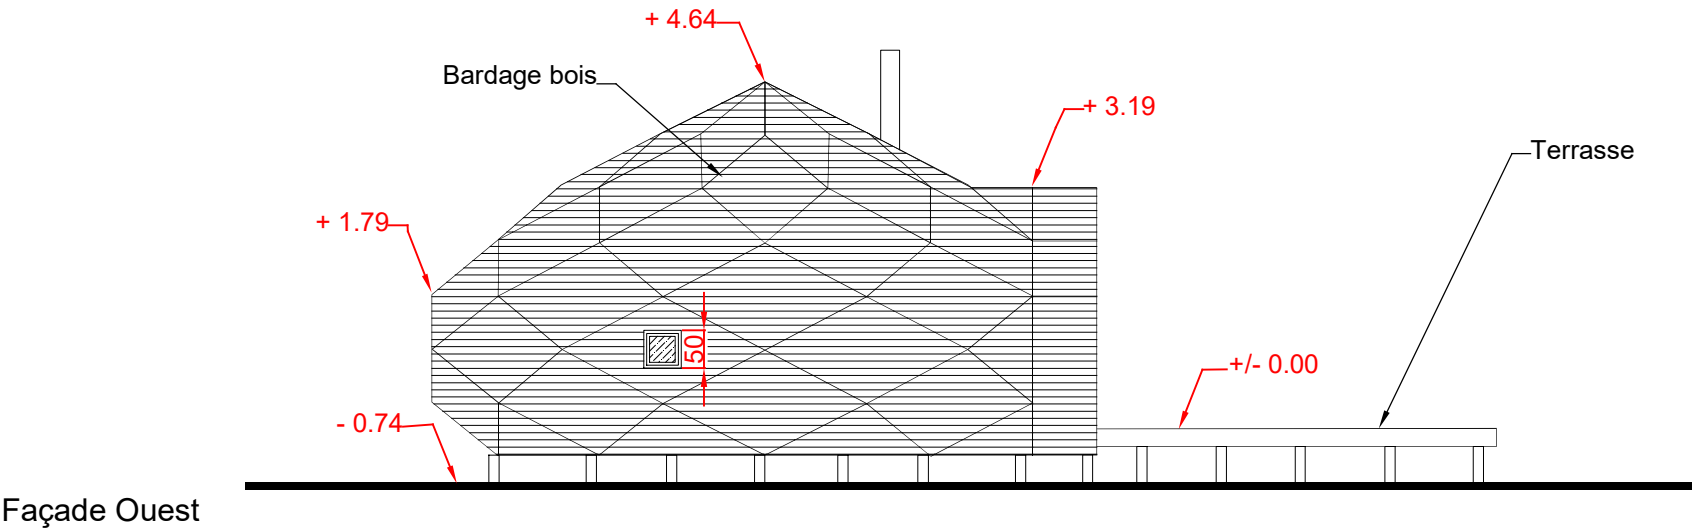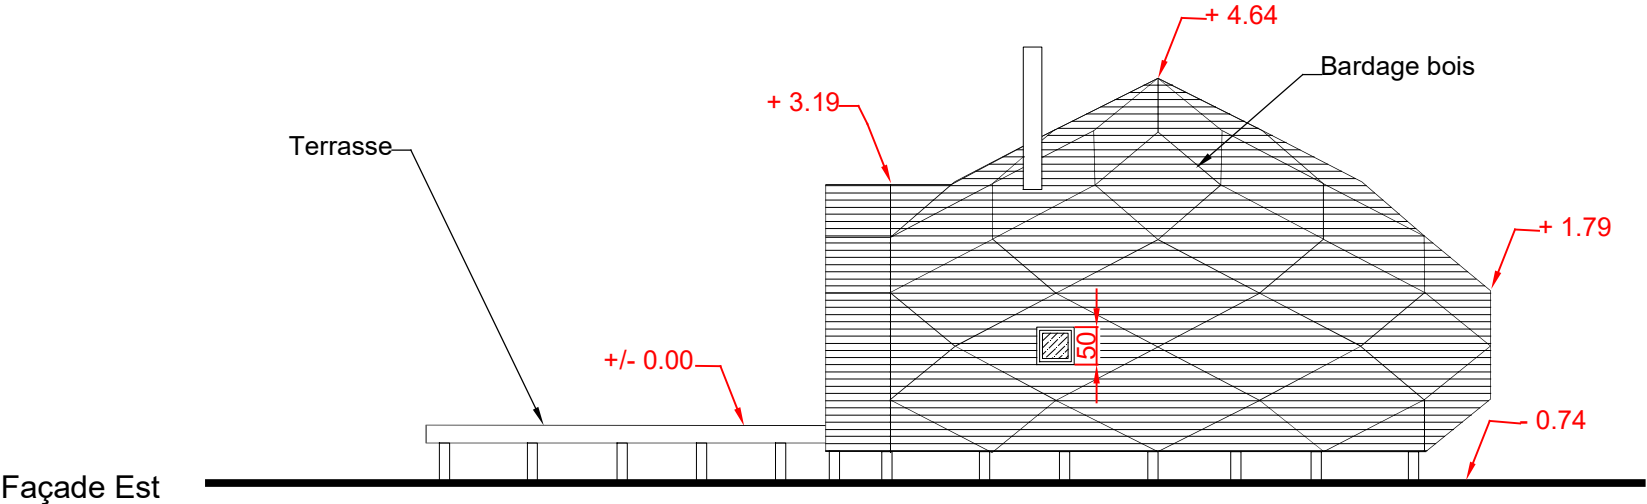

Demande de permis d'aménager

Alice Voisin et

Josian Andlauer

Cote Perrache,


07440 St Sylvestre

Echelle 1 / 100


Façades Nord et Sud

Zone 1

Façade Sud

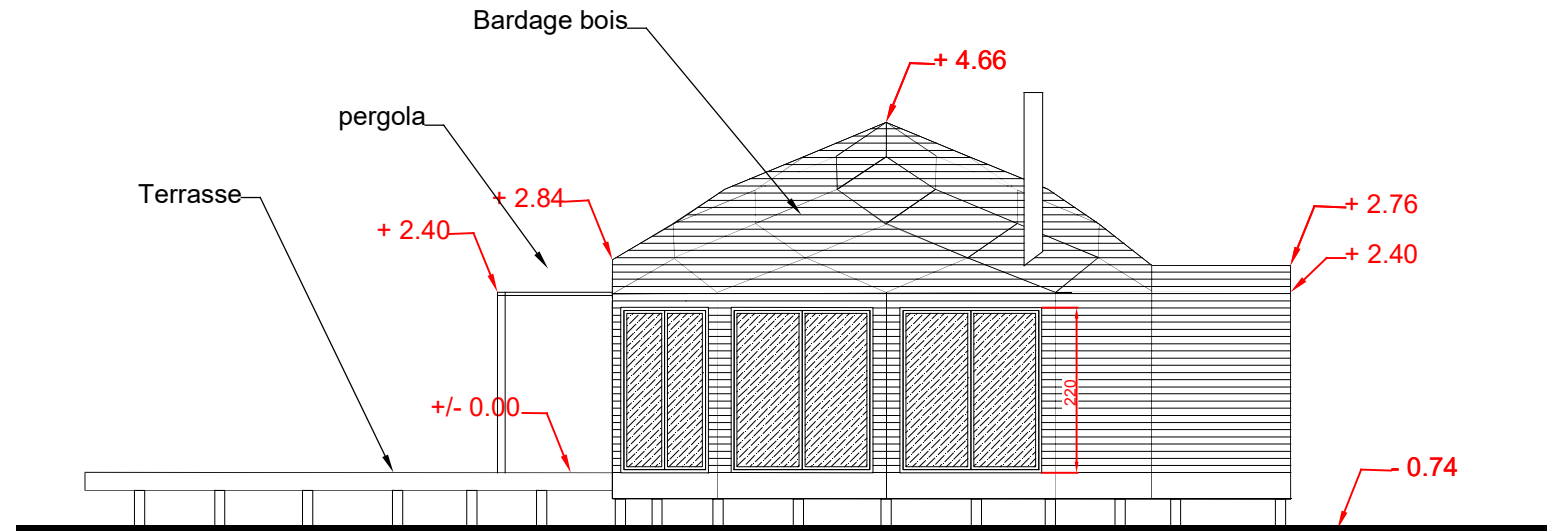

Façades Nord

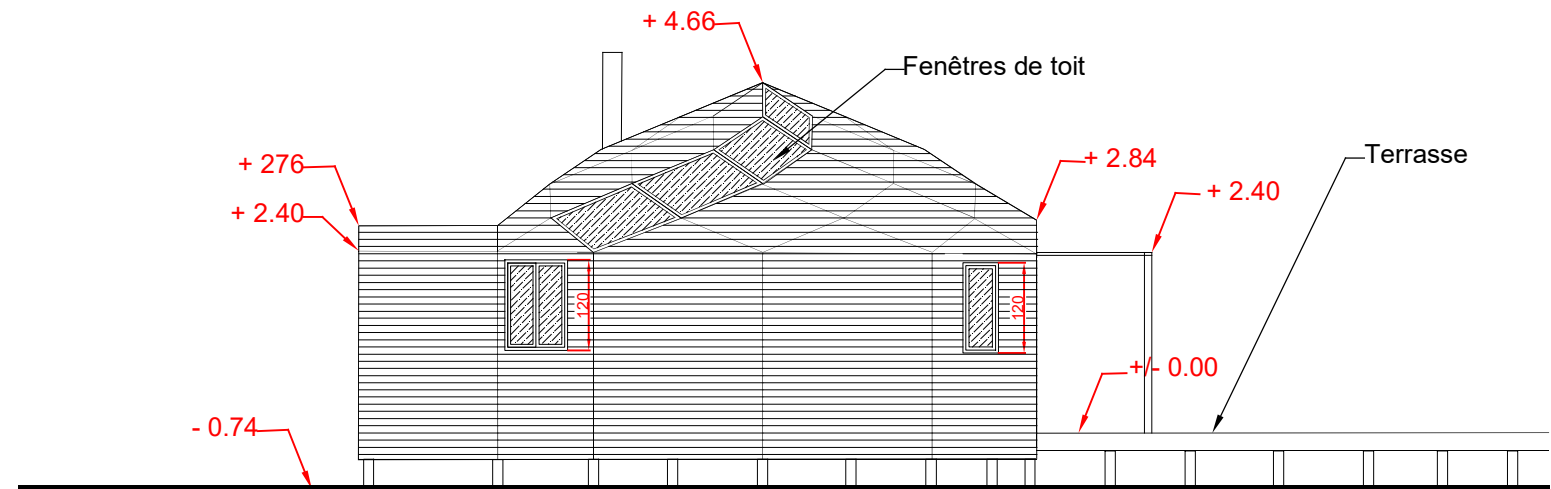

Ce plan ne représente en aucun cas un plan d'exécution (ou technique, de dimensionnement etc...) et ce quelle que soit son échelle d'impression. Il n'est établi que dans le seul but d'obtenir une autorisation d'urbanisme, pas de mission de Maîtrise d'Oeuvre. Quiconque l'utilise dans un autre but (Maître d'ouvrage, entreprises etc.), assume l'entière responsabilité des conséquences liées à son interprétation. Tout dimensionnement de structure devra faire l'objet d'études d'exécution de la part de l'entreprise ou du constructeur mandaté par le Maître d'Ouvrage.

Demande de permis d'aménager

Alice Voisinet et

Josian Andlauer


Cote Perrache,
07440 St Sylvestre

Echelle 1 / 100


Façades Nord et Sud

Zone 2

Façade Sud

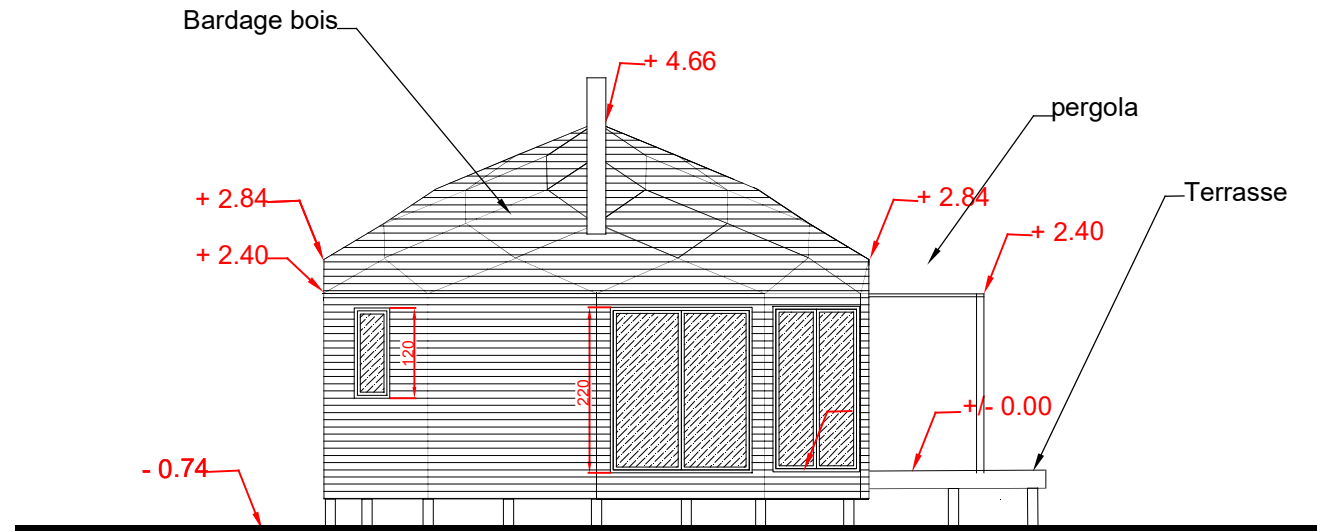


Façades Nord

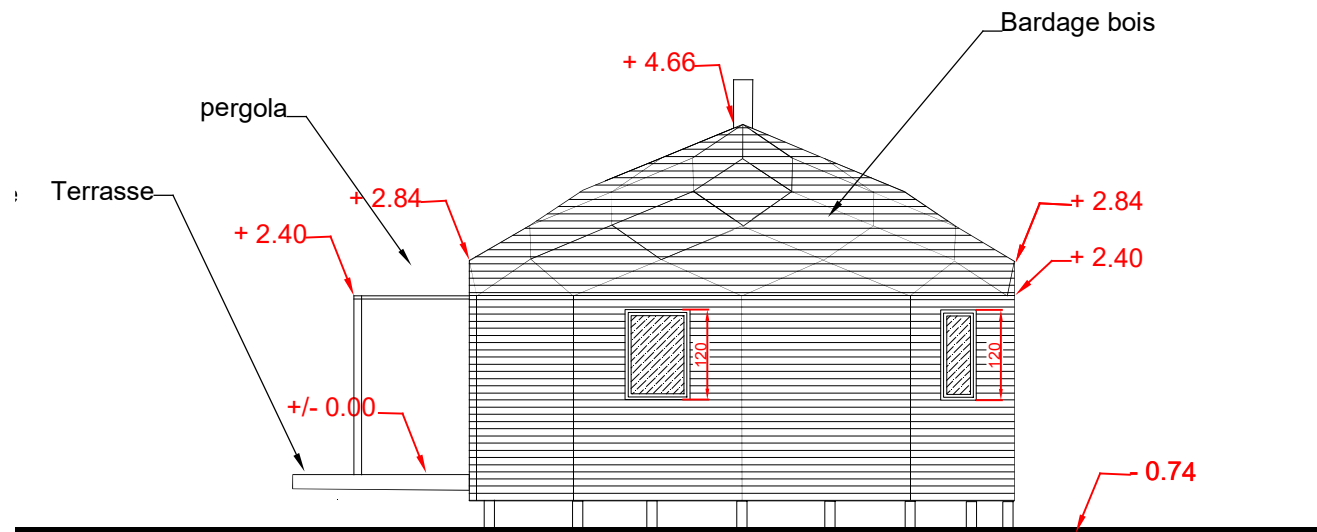


Demande de permis d'amenager
 Alice Voisinet et
 Josian Andlauer
 Cote Perrache,
 07440 St Sylvestre

Echelle 1 / 100
 Façades Nord et Sud
 Zome 3

Façade Sud

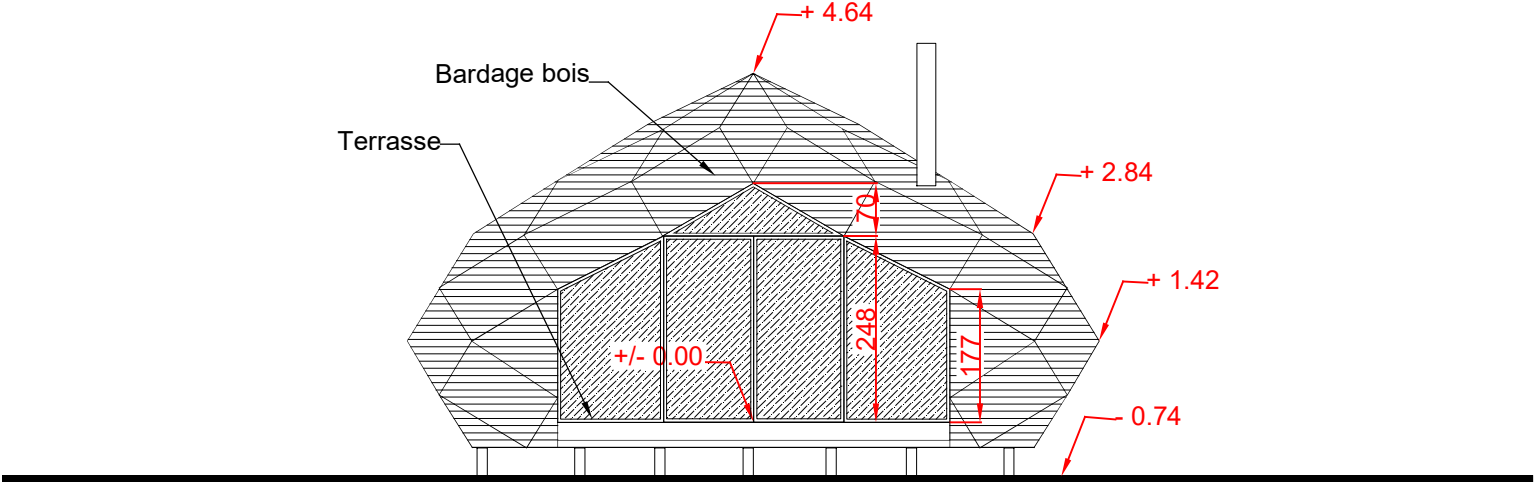

Façades Nord

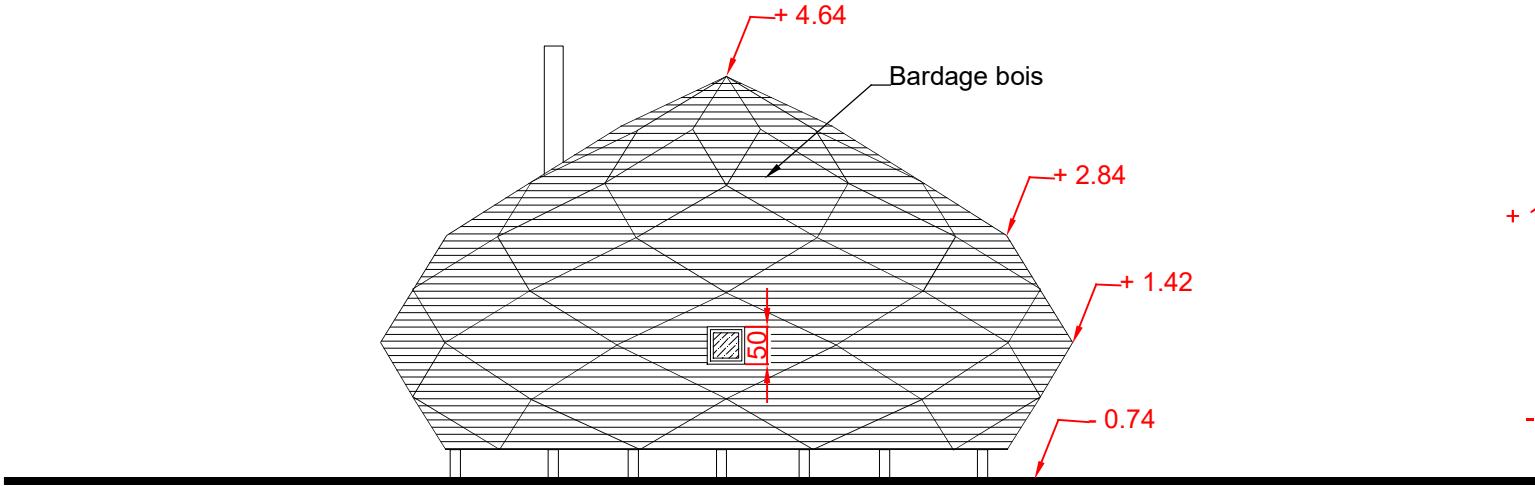

Demande de permis d'aménager

Alice Voisinet et



Josian Andlauer

Cote Perrache,
07440 St Sylvestre

Echelle 1 / 100

Façades Nord et Sud

Zone 4

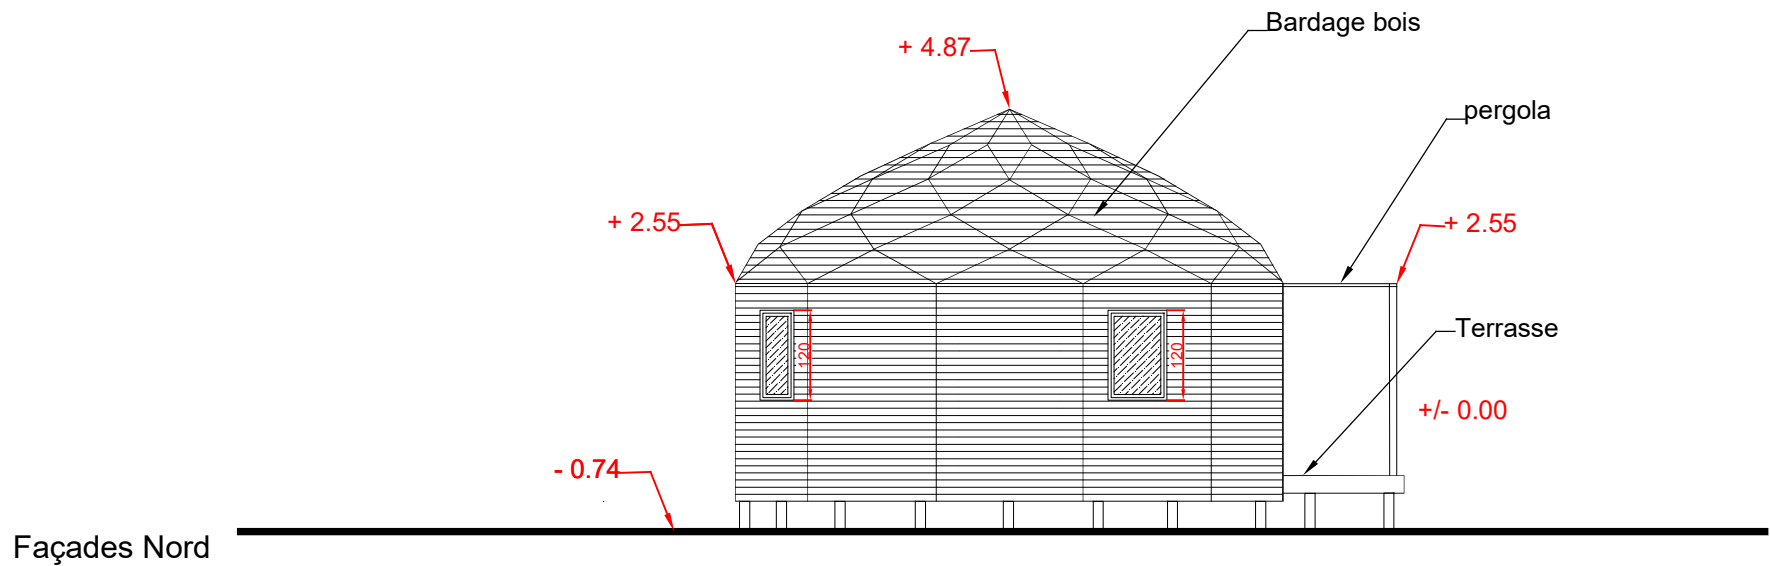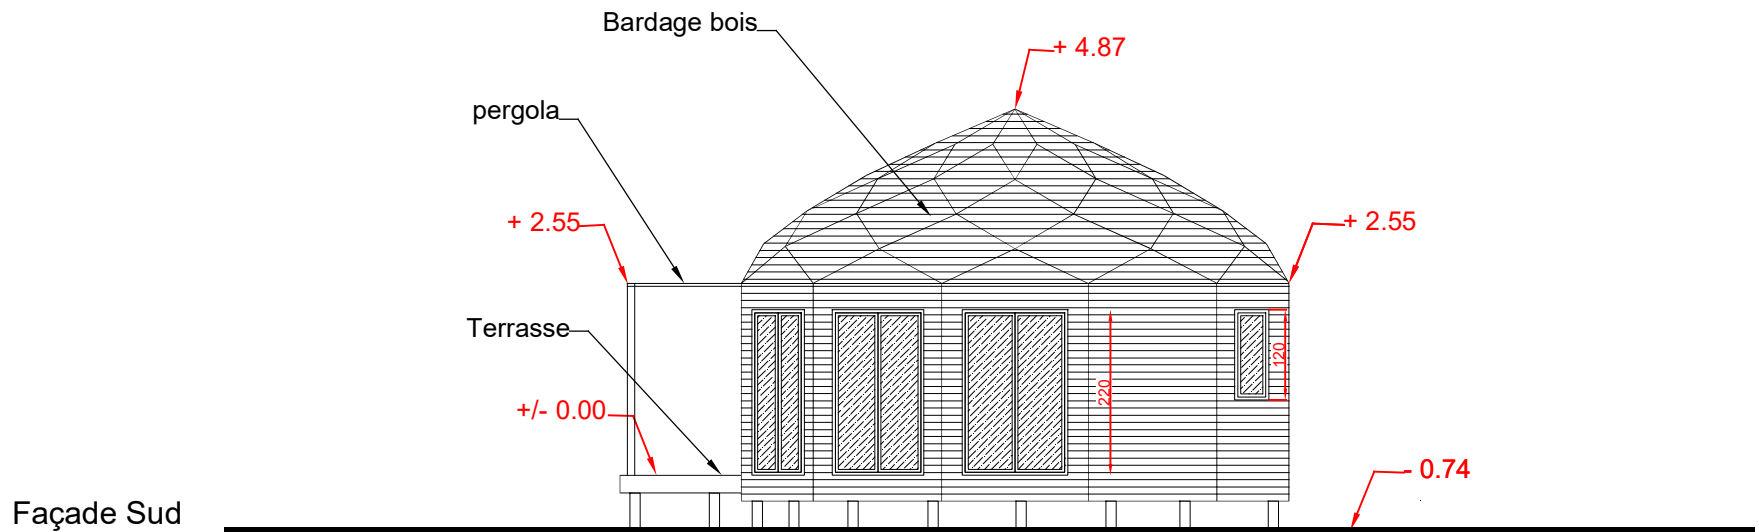

Ce plan ne représente en aucun cas un plan d'exécution (ou technique, de dimensionnement etc...) et ce quelle que soit son échelle d'impression. Il n'est établi que dans le seul but d'obtenir une autorisation d'urbanisme, pas de mission de Maîtrise d'Oeuvre. Quiconque l'utilise dans un autre but (Maître d'ouvrage, entreprises etc.), assume l'entière responsabilité des conséquences liées à son interprétation. Tout dimensionnement de structure devra faire l'objet d'études d'exécution de la part de l'entreprise ou du constructeur mandaté par le Maître d'Ouvrage.

Demande de permis d'aménager

Alice Voisinet et

Josian Andlauer



Cote Perrache,

07440 St Sylvestre

Echelle 1 / 100

Façades Nord et Sud

Zone 5

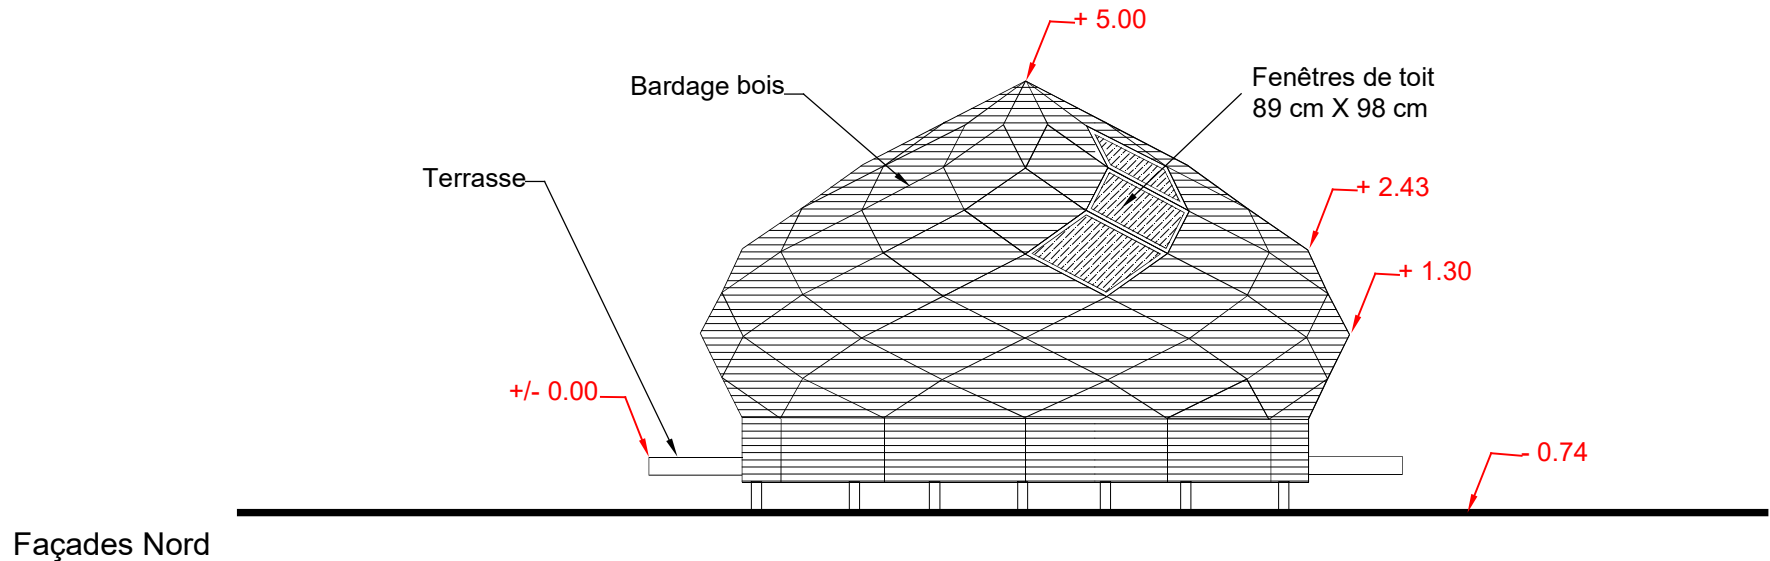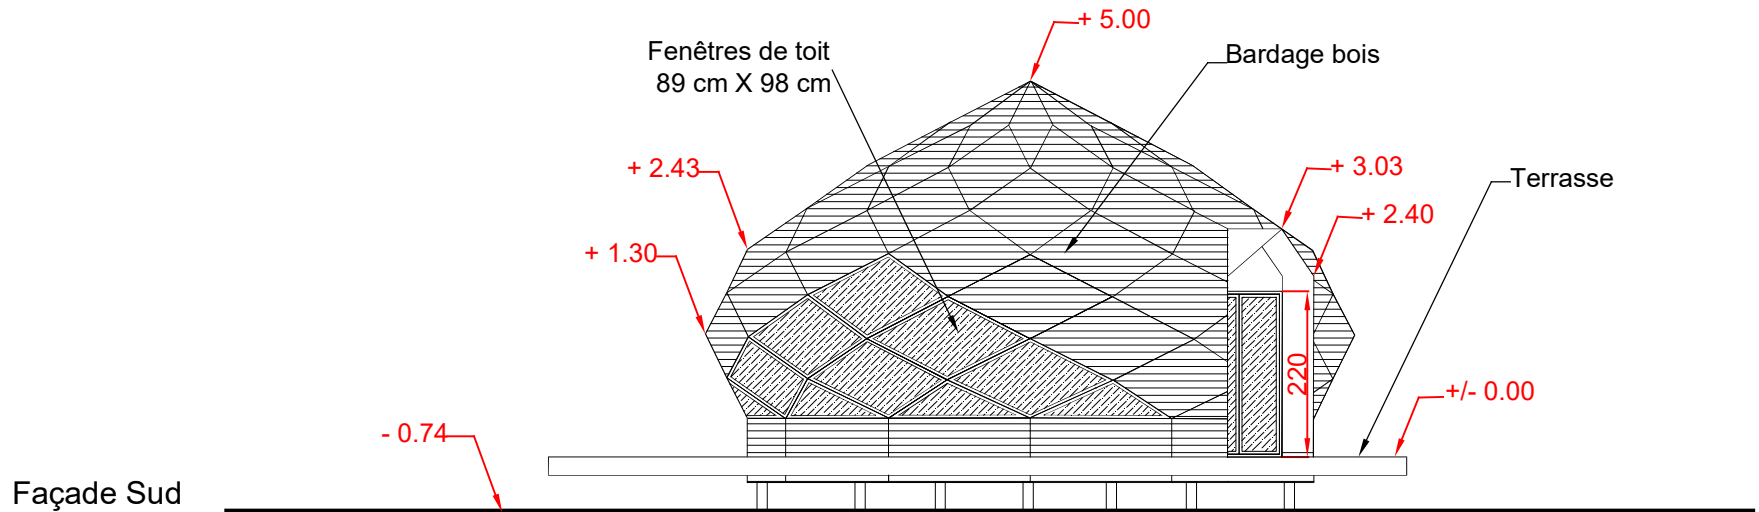

Demande de permis d'aménager

Alice Voisin et

Josian Andlauer

Cote Perrache,


07440 St Sylvestre

Echelle 1 / 100


Façades Nord et Sud

Zone 6

Façade Sud

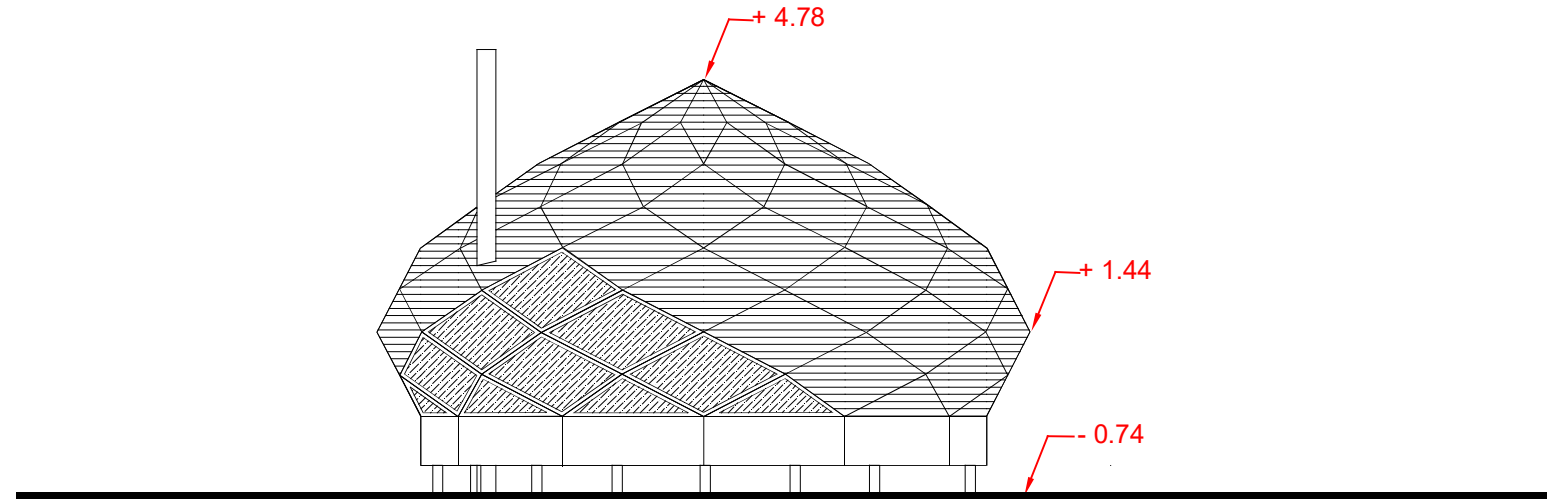


Façades Nord

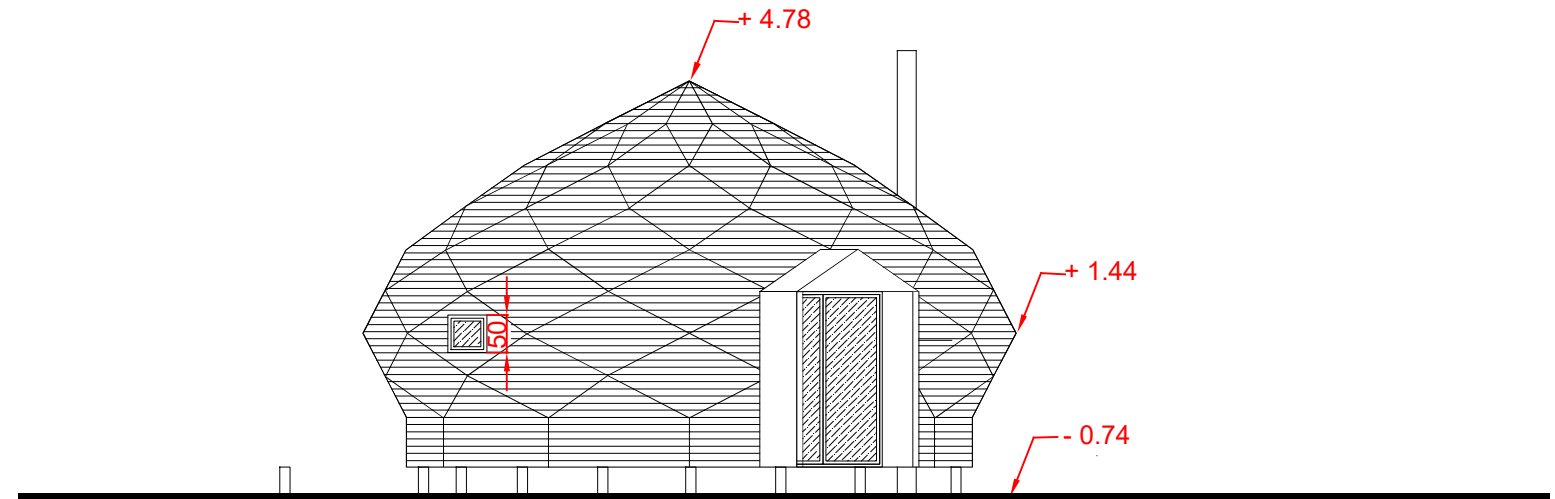

Demande de permis d'amenager
 Alice Voisinet et
 Josian Andlauer
 Cote Perrache,
 07440 St Sylvestre

Echelle 1 / 100
 Façades Nord et Sud
 Zome 7

Façade Sud

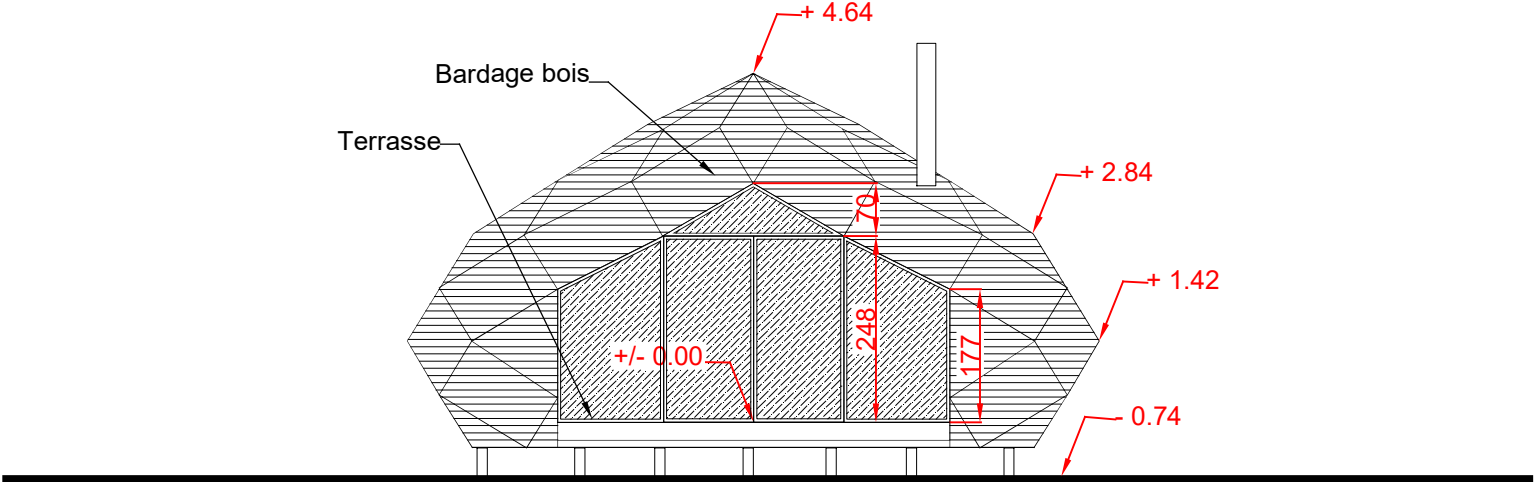

Façades Nord

