Demande de permis d'amenager

Alice Voisinet et

Josian Andlauer


Cote Perrache,

07440 St Sylvestre

Echelle 1 / 2500

Points de vue photographiques



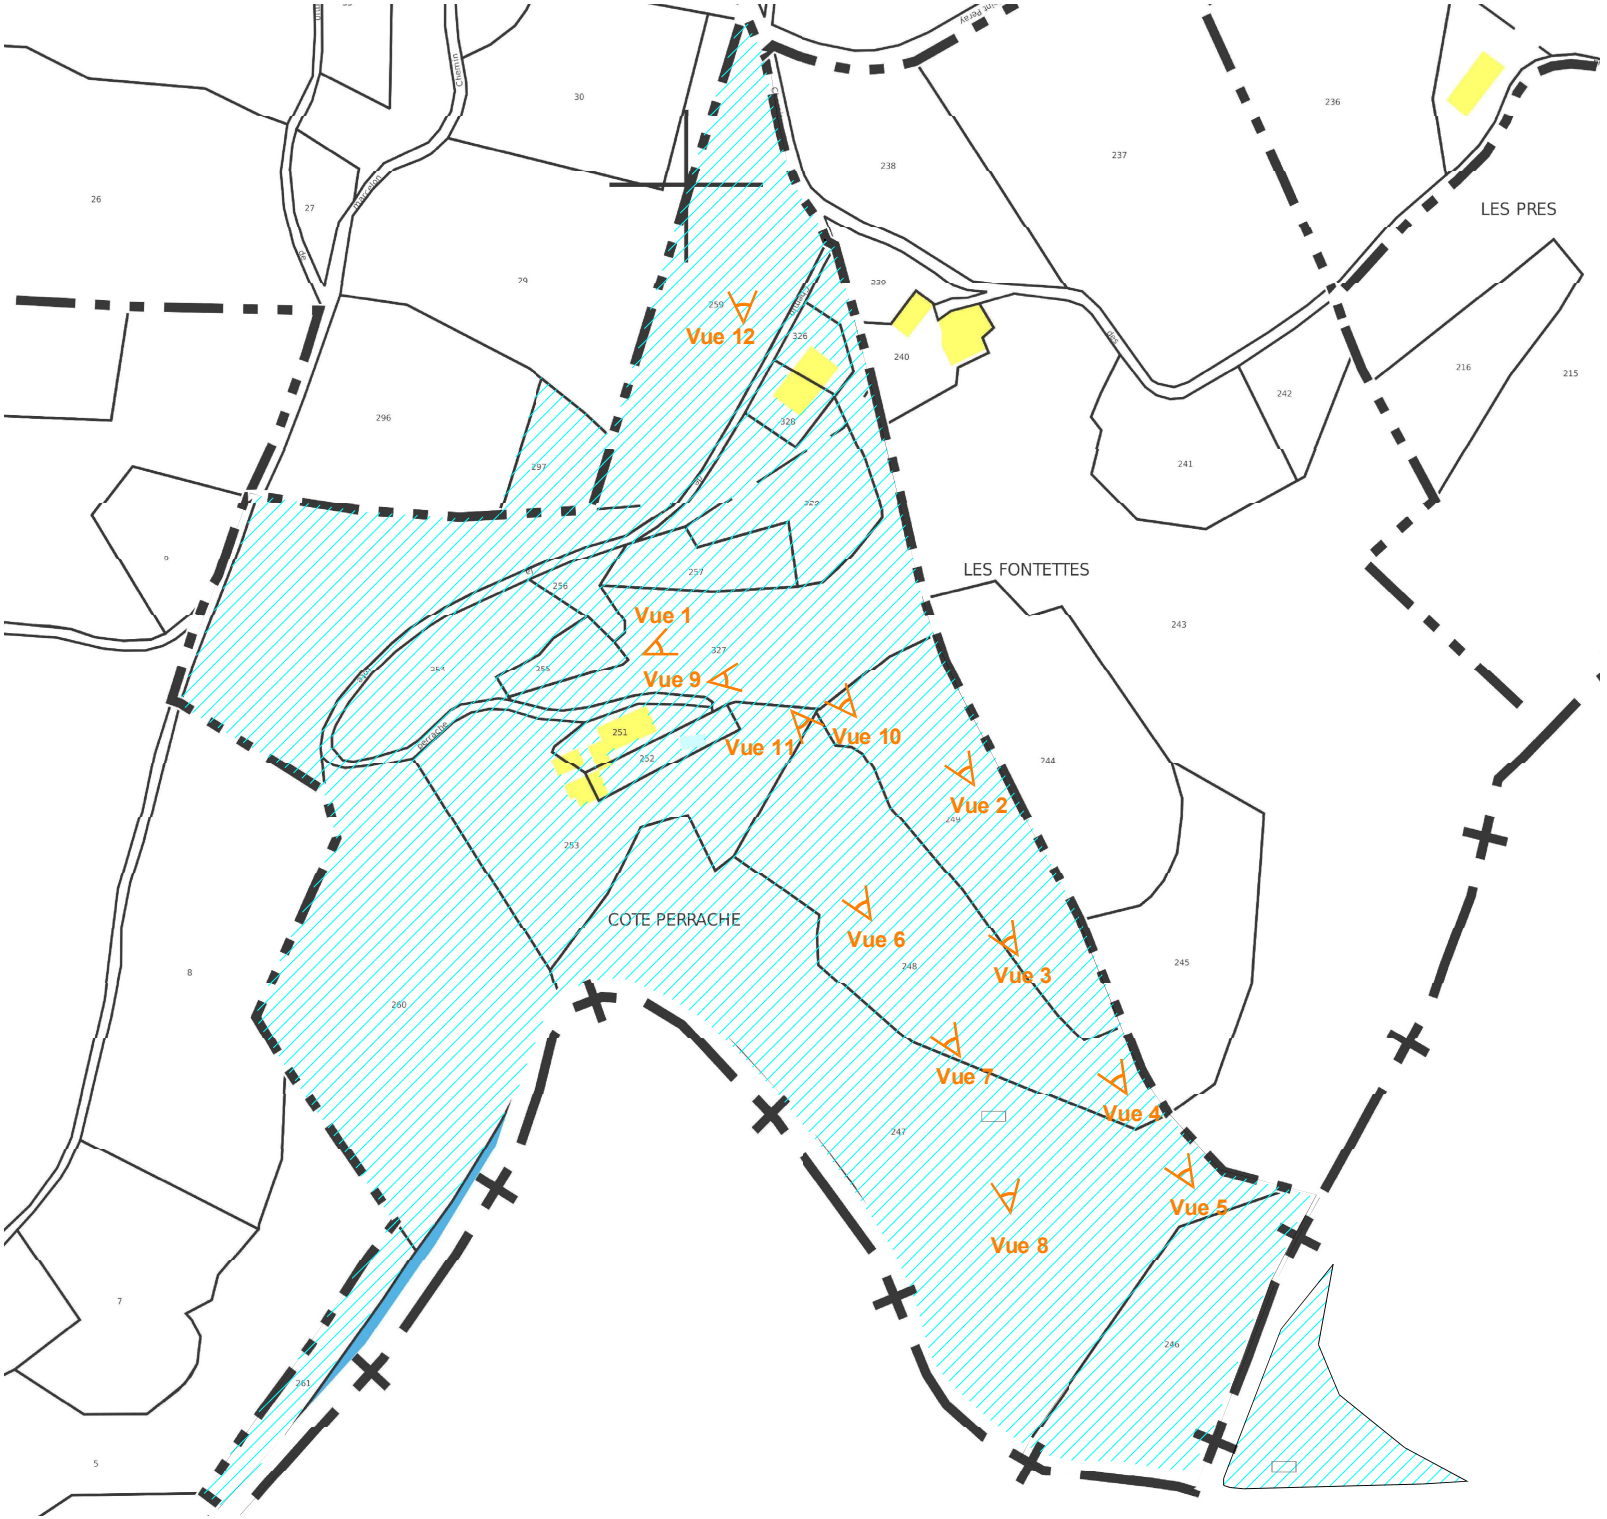

Demande de permis d'amenager
Alice Voisinet et
Josian Andlauer
Cote Perrache,
07440 St Sylvestre

Intégration paysagère
Zome 1





Demande de permis d'amenager
Alice Voisinet et
Josian Andlauer
Cote Perrache,
07440 St Sylvestre

Intégration paysagère
Zome 2





Demande de permis d'amenager
Alice Voisinet et
Josian Andlauer
Cote Perrache,
07440 St Sylvestre

Intégration paysagère
Zome 3





Demande de permis d'amenager
Alice Voisinet et
Josian Andlauer
Cote Perrache,
07440 St Sylvestre

Intégration paysagère 4





Demande de permis d'amenager
Alice Voisinet et
Josian Andlauer
Cote Perrache,
07440 St Sylvestre

Intégration paysagère
Zome 5





Demande de permis d'amenager
Alice Voisinet et
Josian Andlauer
Cote Perrache,
07440 St Sylvestre

Intégration paysagère
Zome 6





Demande de permis d'amenager
Alice Voisinet et
Josian Andlauer
Cote Perrache,
07440 St Sylvestre

Intégration paysagère
Zome 7



