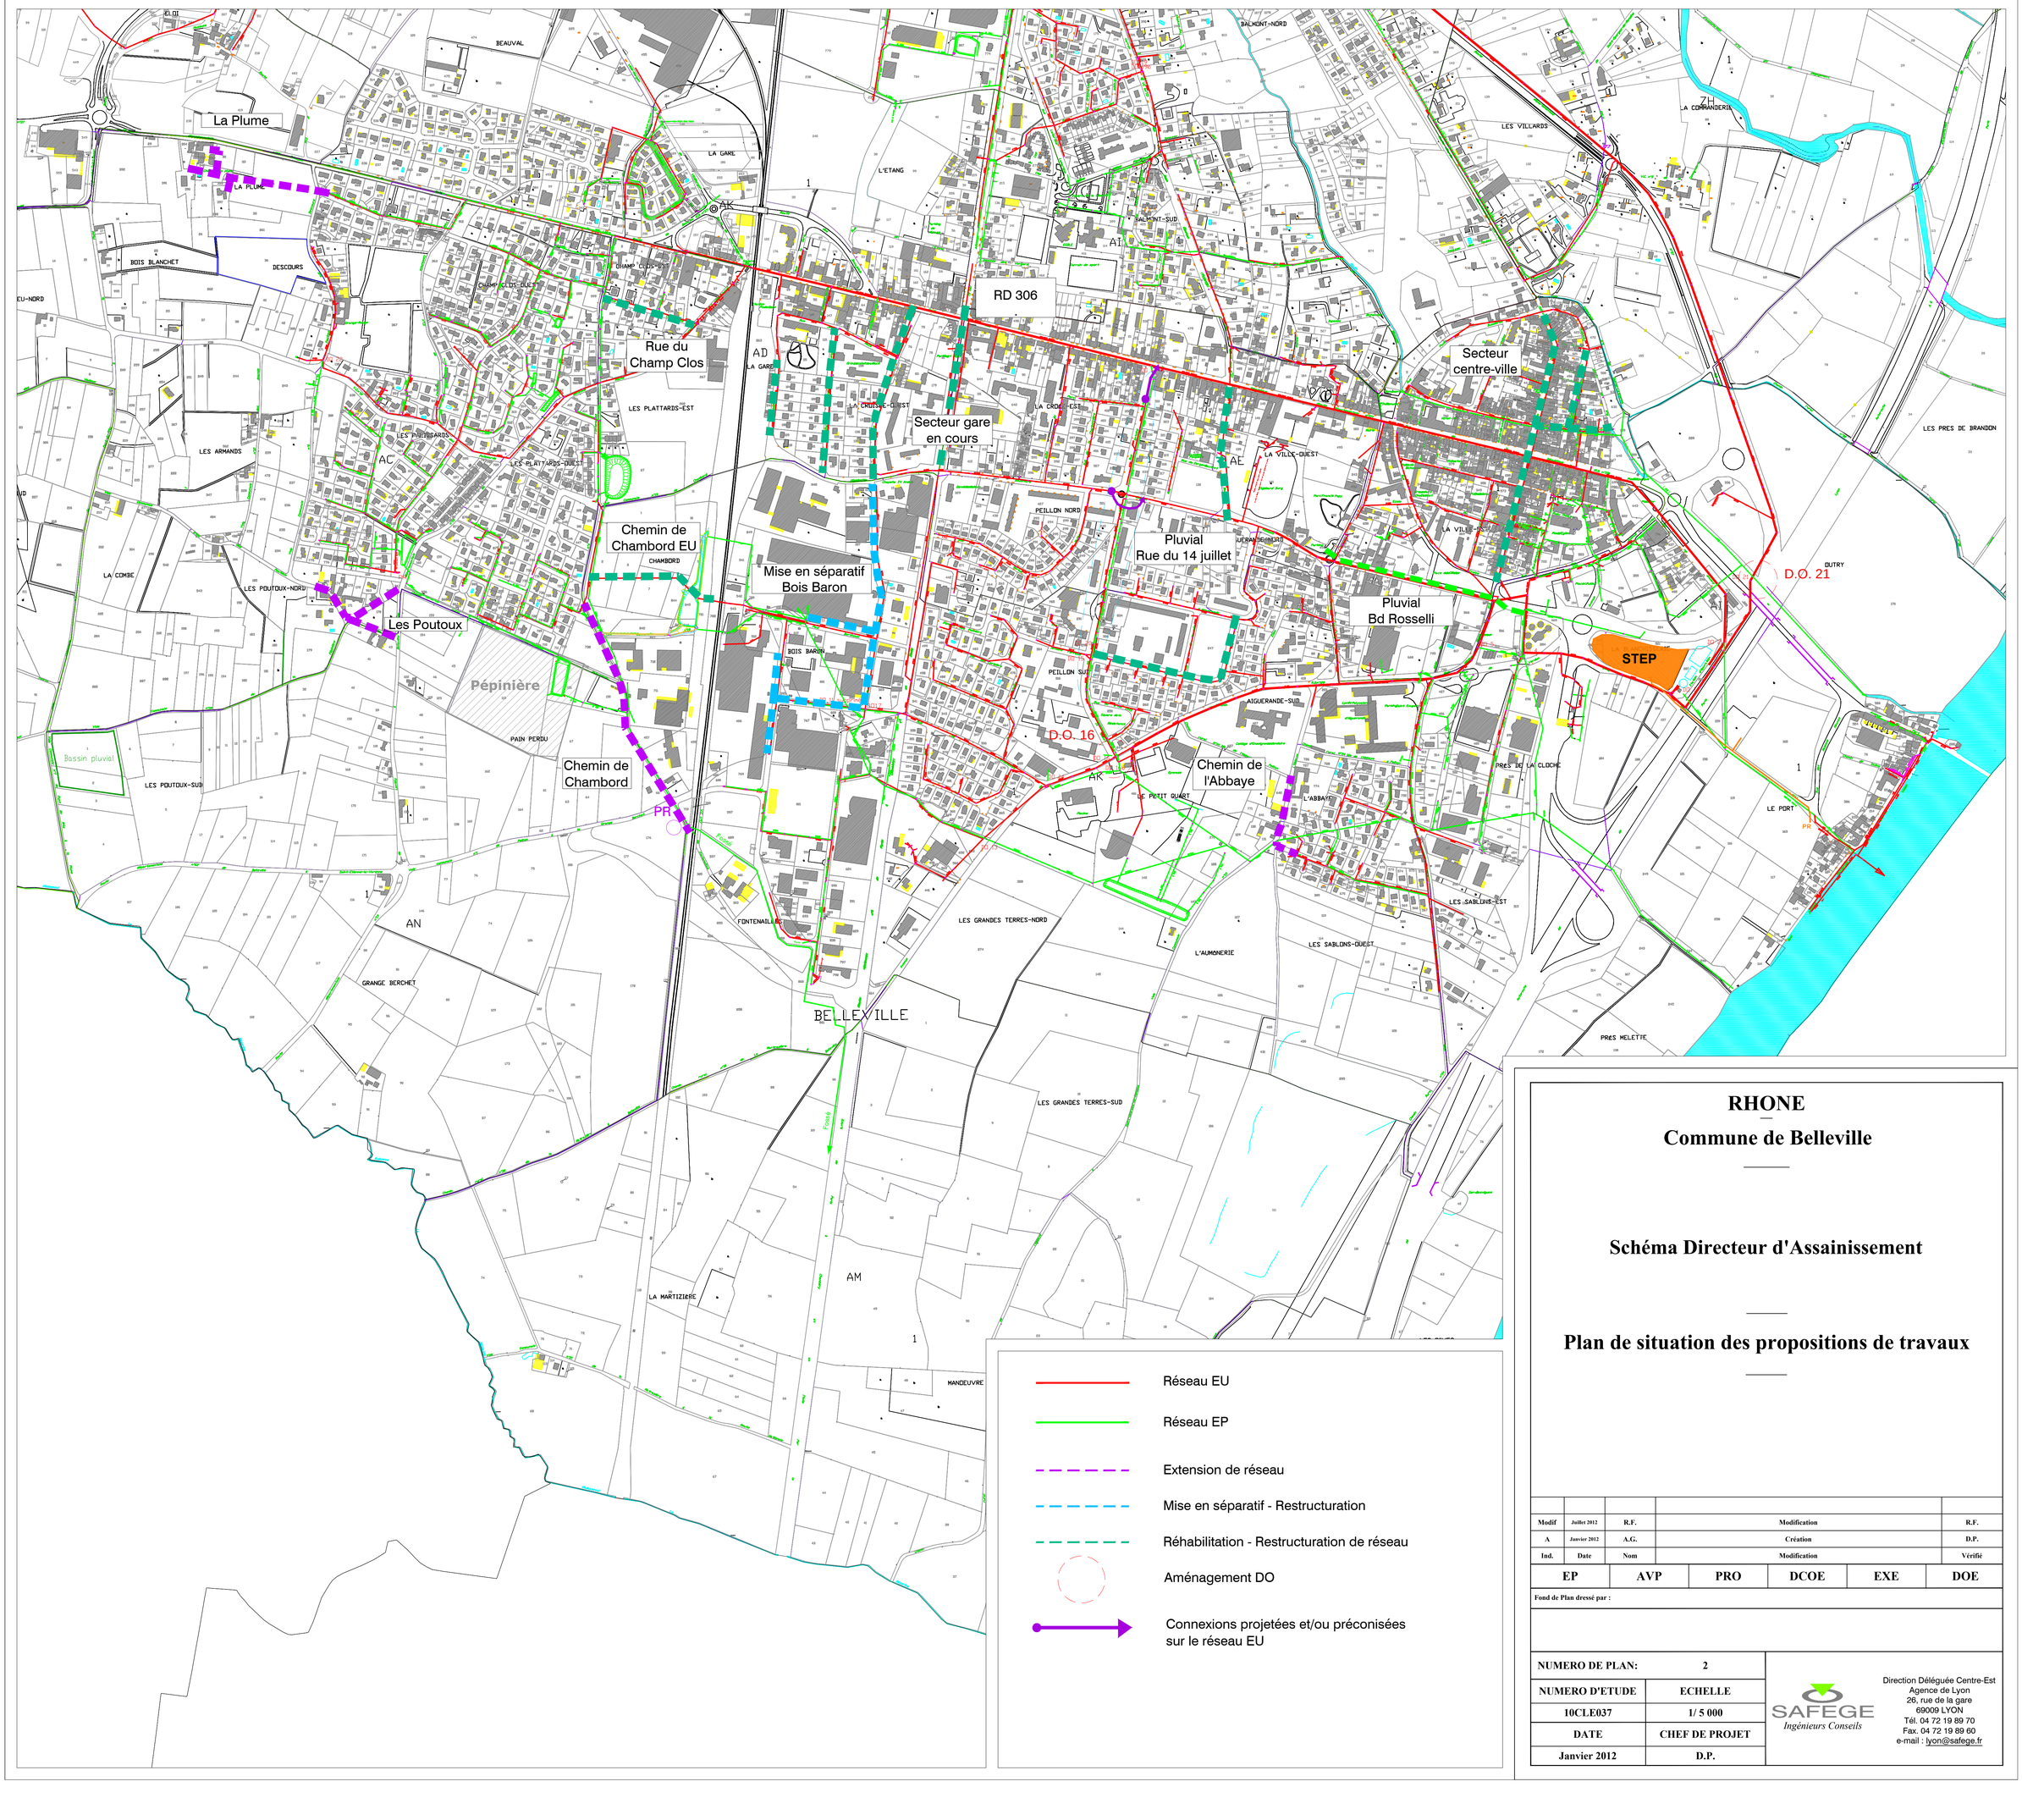

RHONE

Commune de Belleville

Schéma Directeur d'Assainissement

Plan de situation des propositions de travaux

Ind.	Date	Nom	Modification	Vérifié
Modif	Juillet 2012	R.F.	Modification	R.F.
A	Janvier 2012	A.G.	Création	D.P.

EP	AVP	PRO	DCOE	EXE	DOE

Fond de Plan dressé par :

NUMERO DE PLAN:	2
NUMERO D'ETUDE	ECHELLE
10CLE037	1/ 5 000
DATE	CHEF DE PROJET
Janvier 2012	D.P.

SAFEGE
Ingénieurs Conseils

Direction Déléguée Centre-Est
Agence de Lyon
26, rue de la gare
69009 LYON
Tél. 04 72 19 89 70
Fax. 04 72 19 89 60
e-mail : lyon@safege.fr