


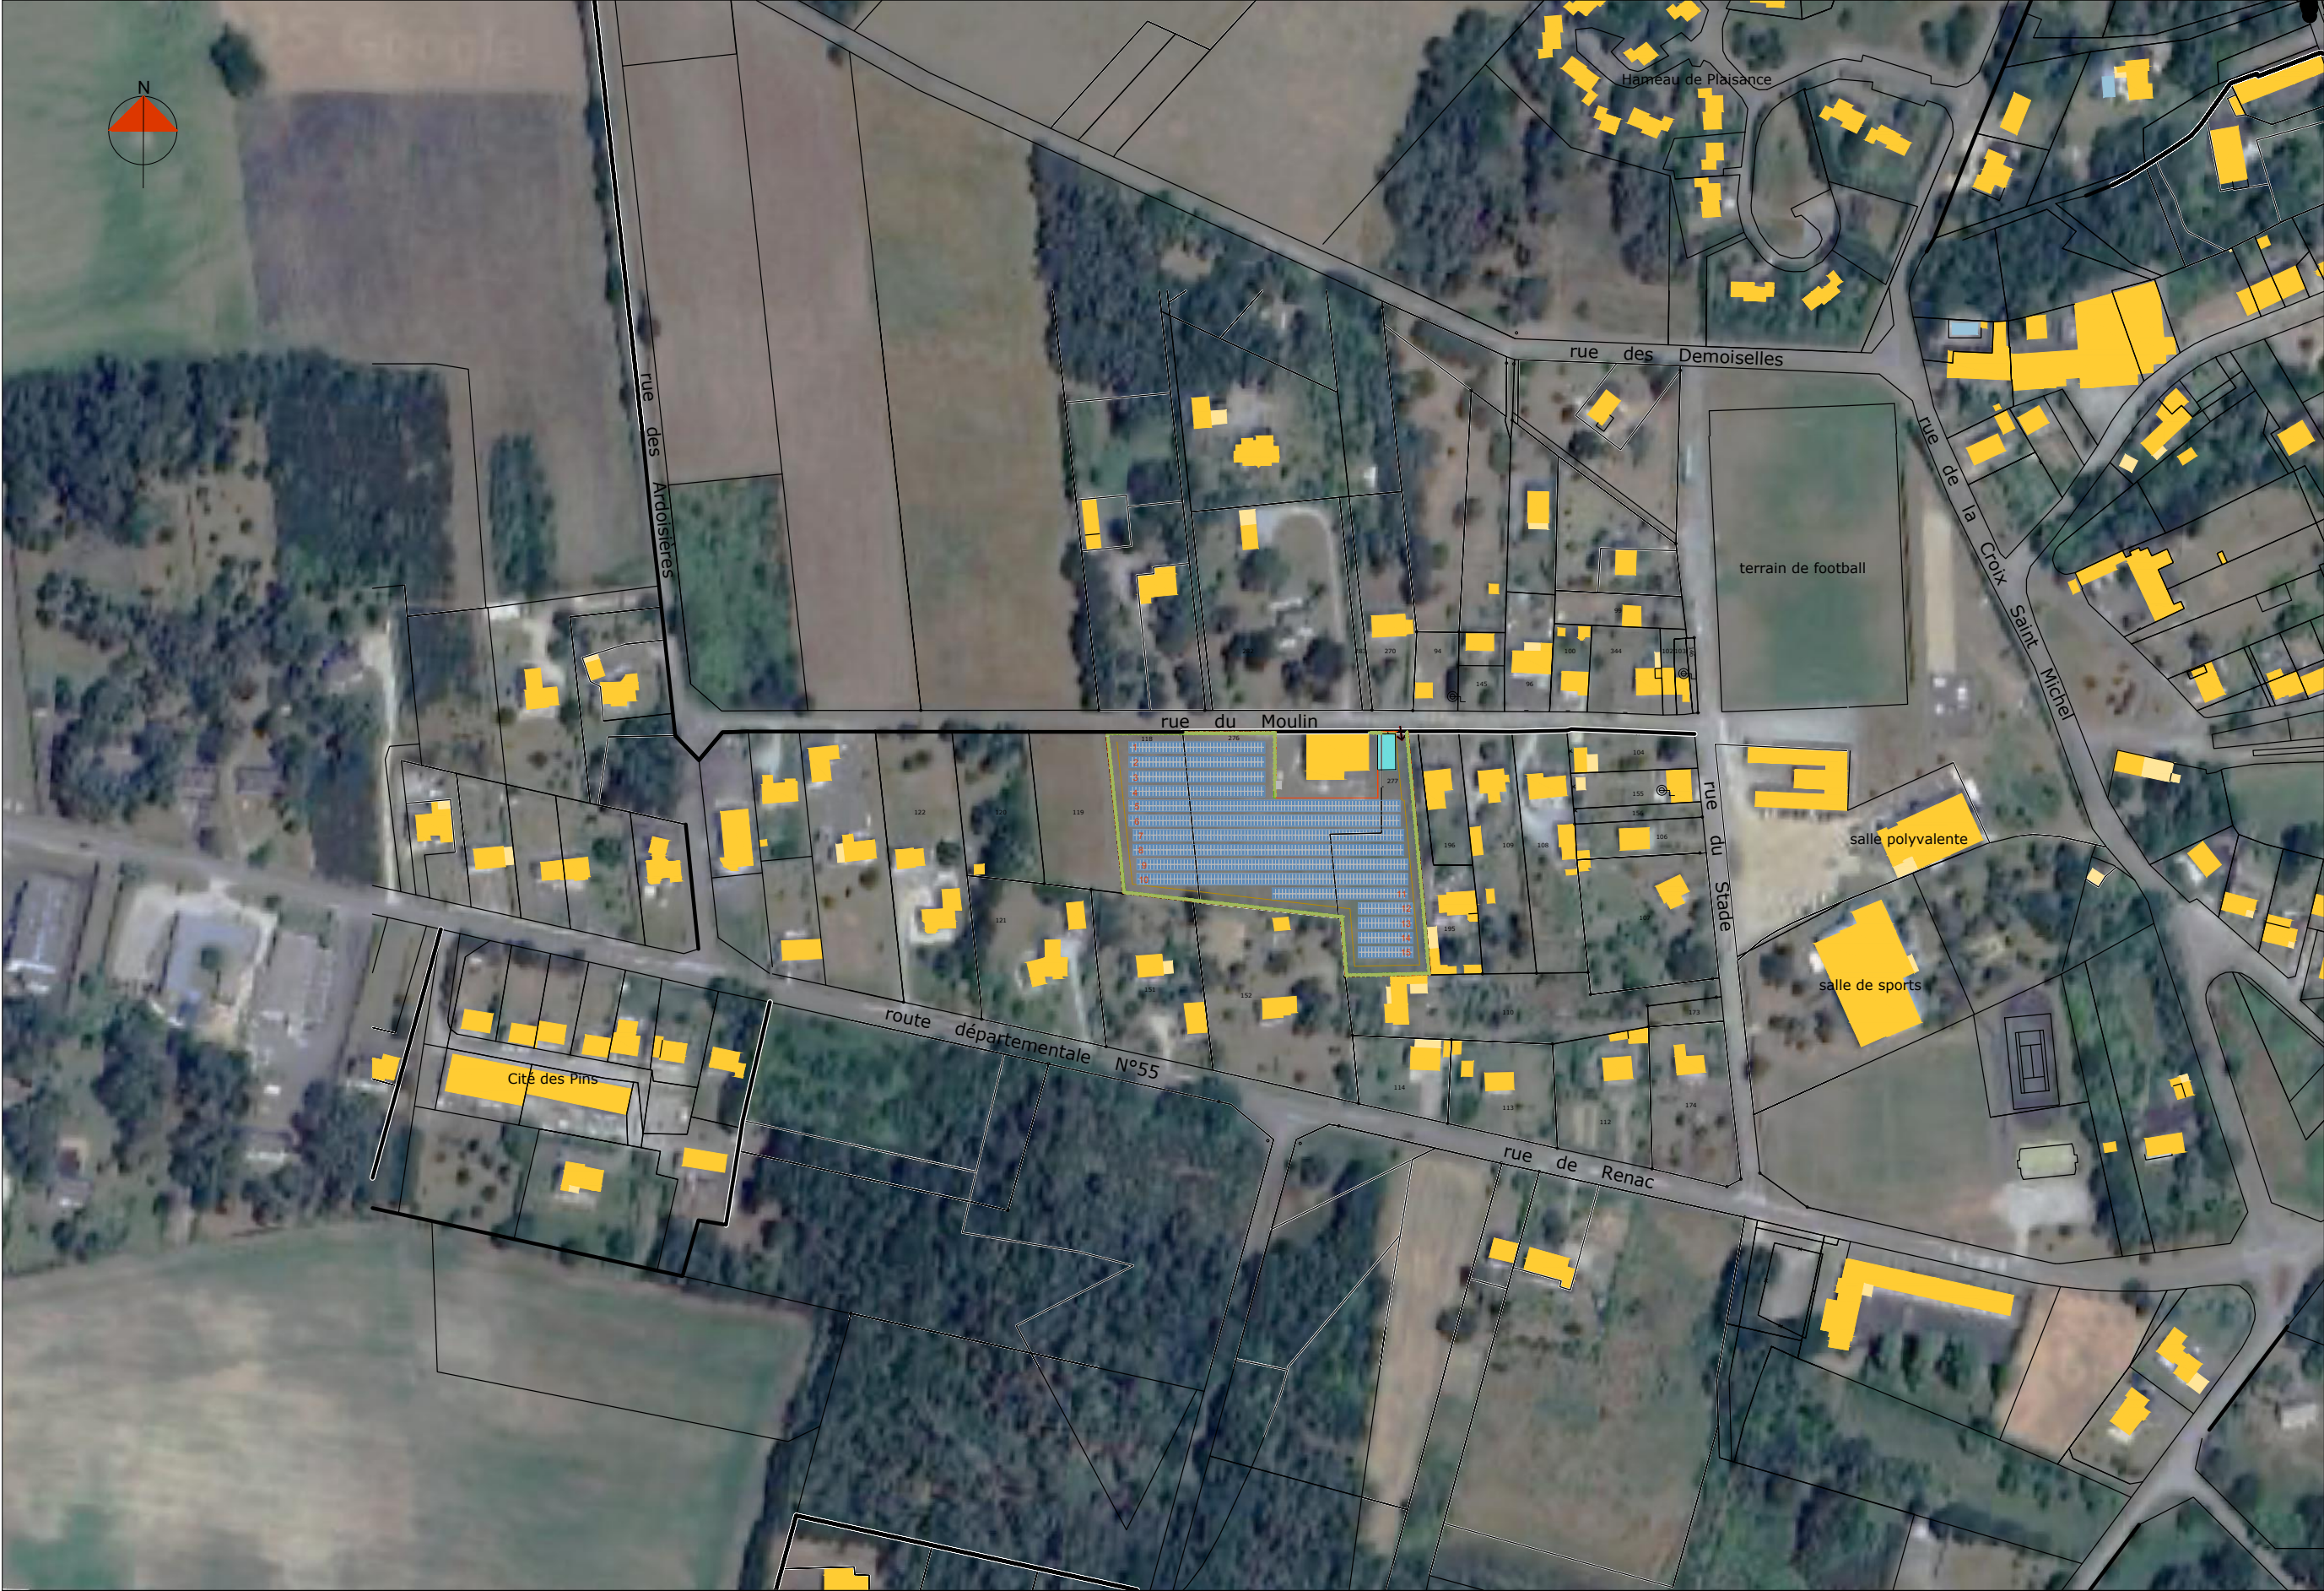

Projet de construction
d'une centrale au sol
photovoltaïque

Date : 11/12/2025

Échelle : 1/2500

- Légende :
- Clôture
 - Piste
 - Portail
 - PDL
 - Haie paysagère à créer
 - Module photovoltaïque
 - Parcelle

Référent projet :

M. Thibaut Levesque
06 47 33 97 15
thibaut.levesque@babelenergie.com
108 Boulevard Carnot 47000 Agen

Le demandeur :

BABEL ÉNERGIE
représentée par M. Thibaut Levesque
108 Boulevard Carnot
47000 Agen

Cas par cas
Plan des abords du projet

Adresse : 12 rue du Moulin
Code postal : 35660
Ville : Langon

