




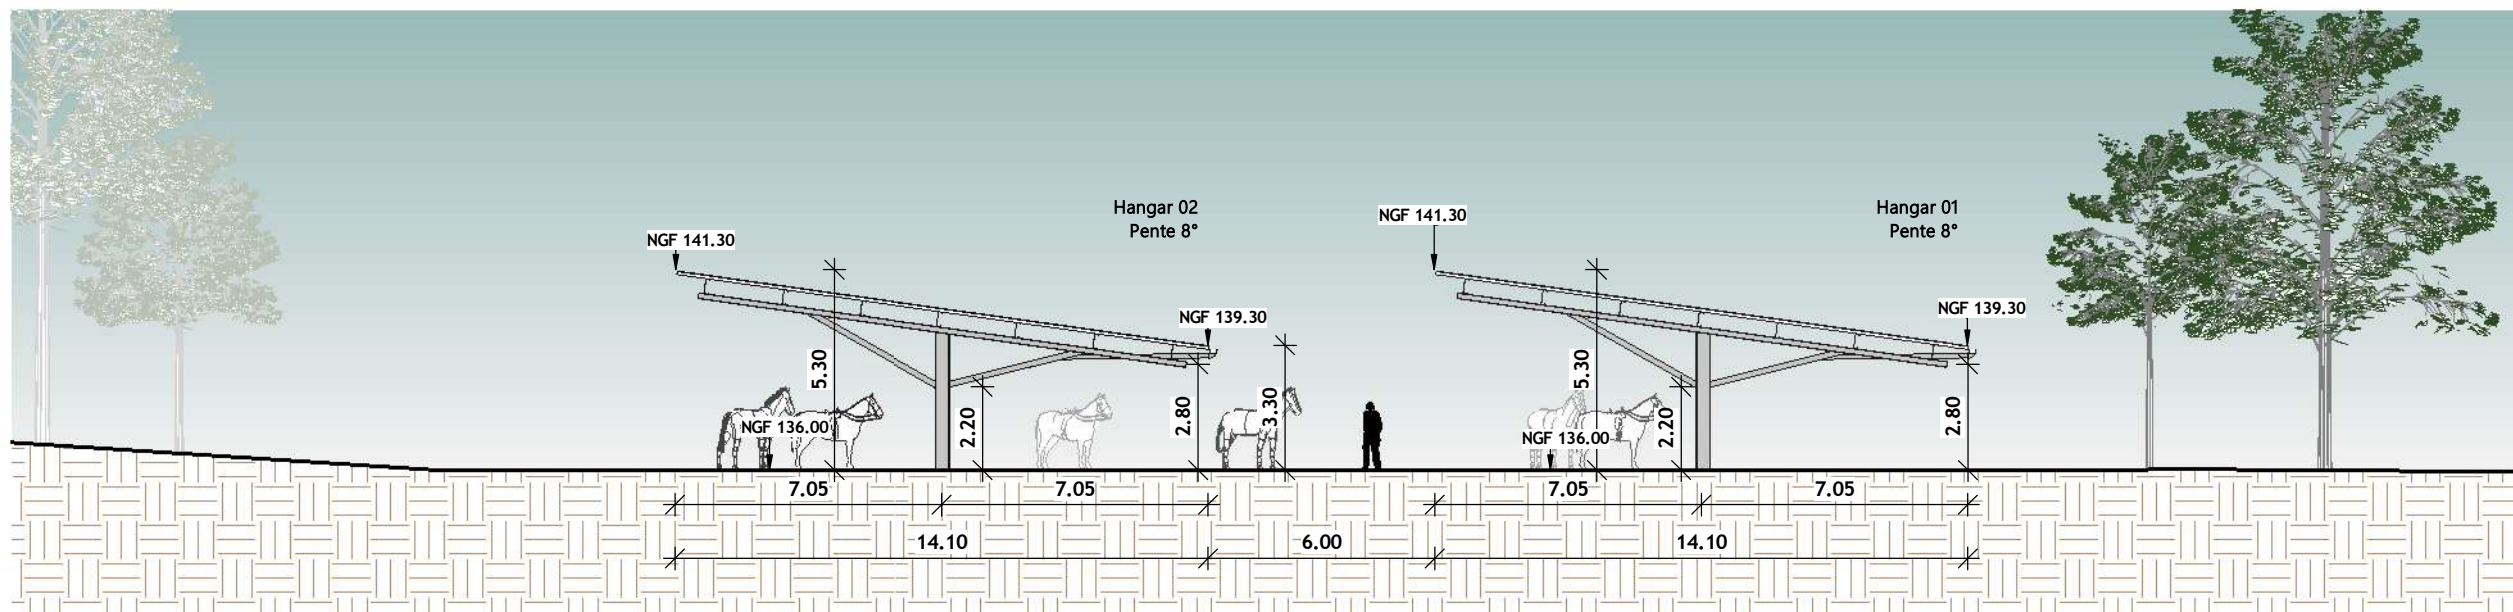


1 Elevation OUEST
Ech : 1 : 200

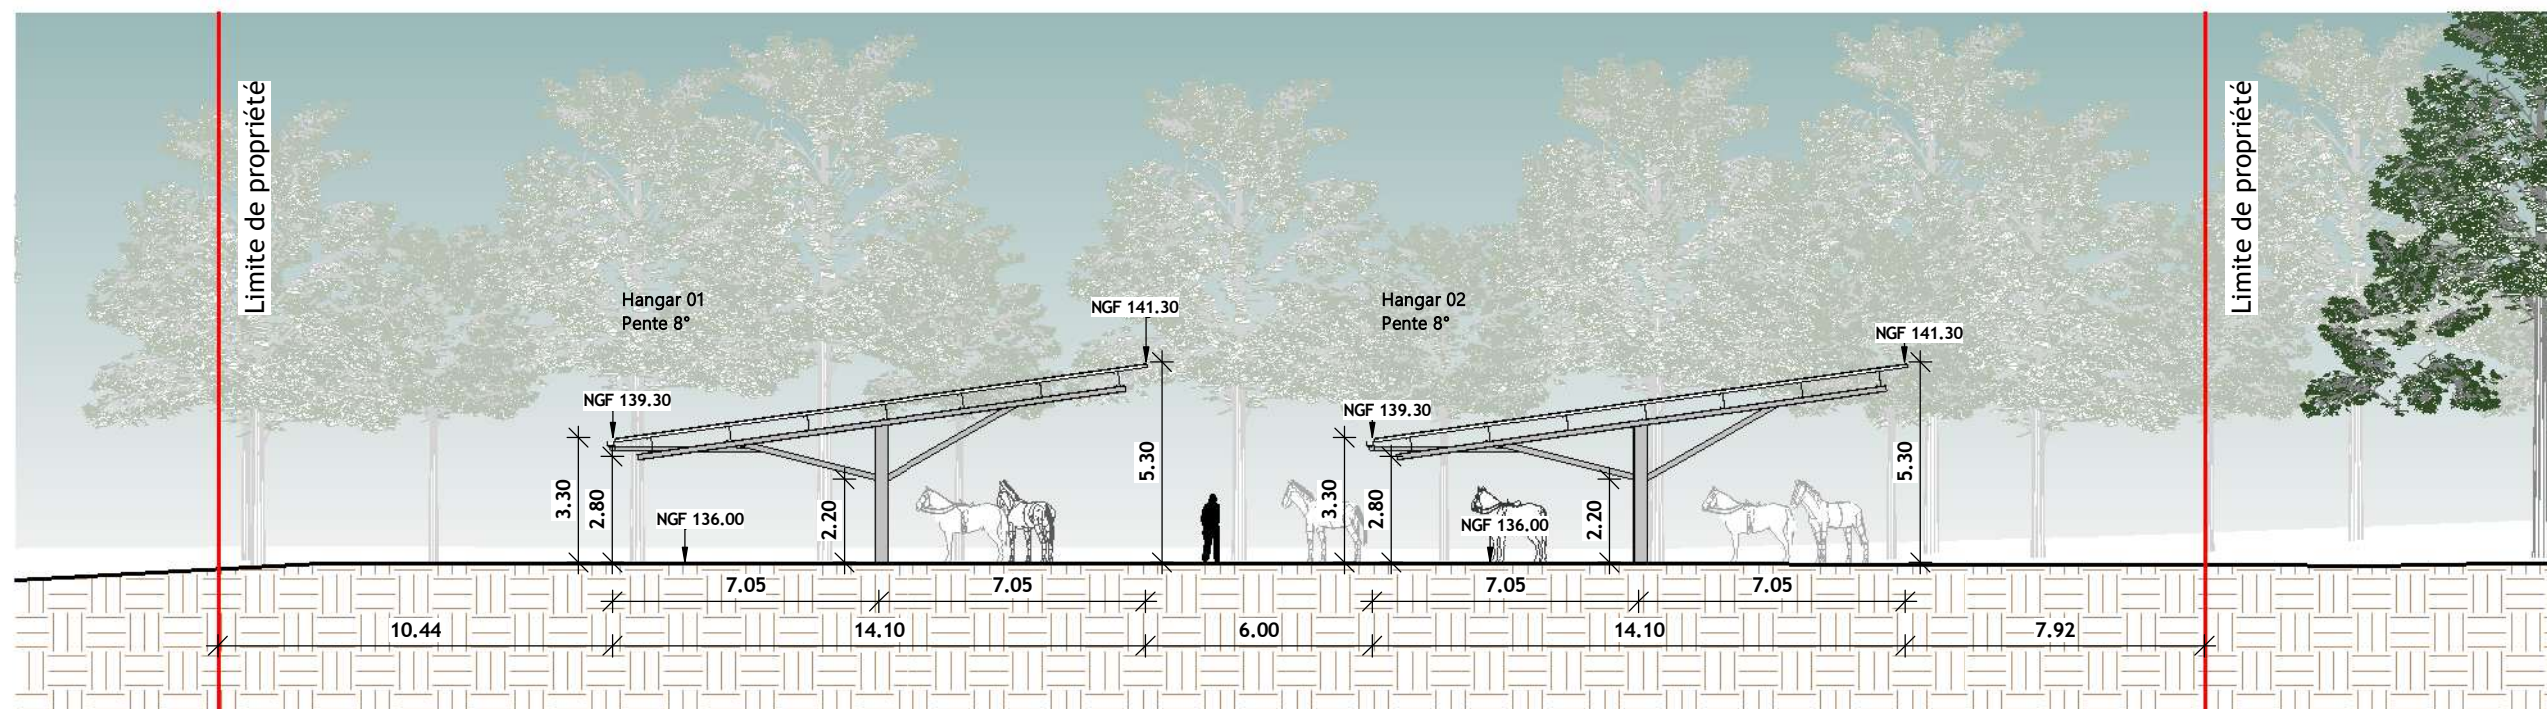

2 Elevation EST
Ech : 1 : 200

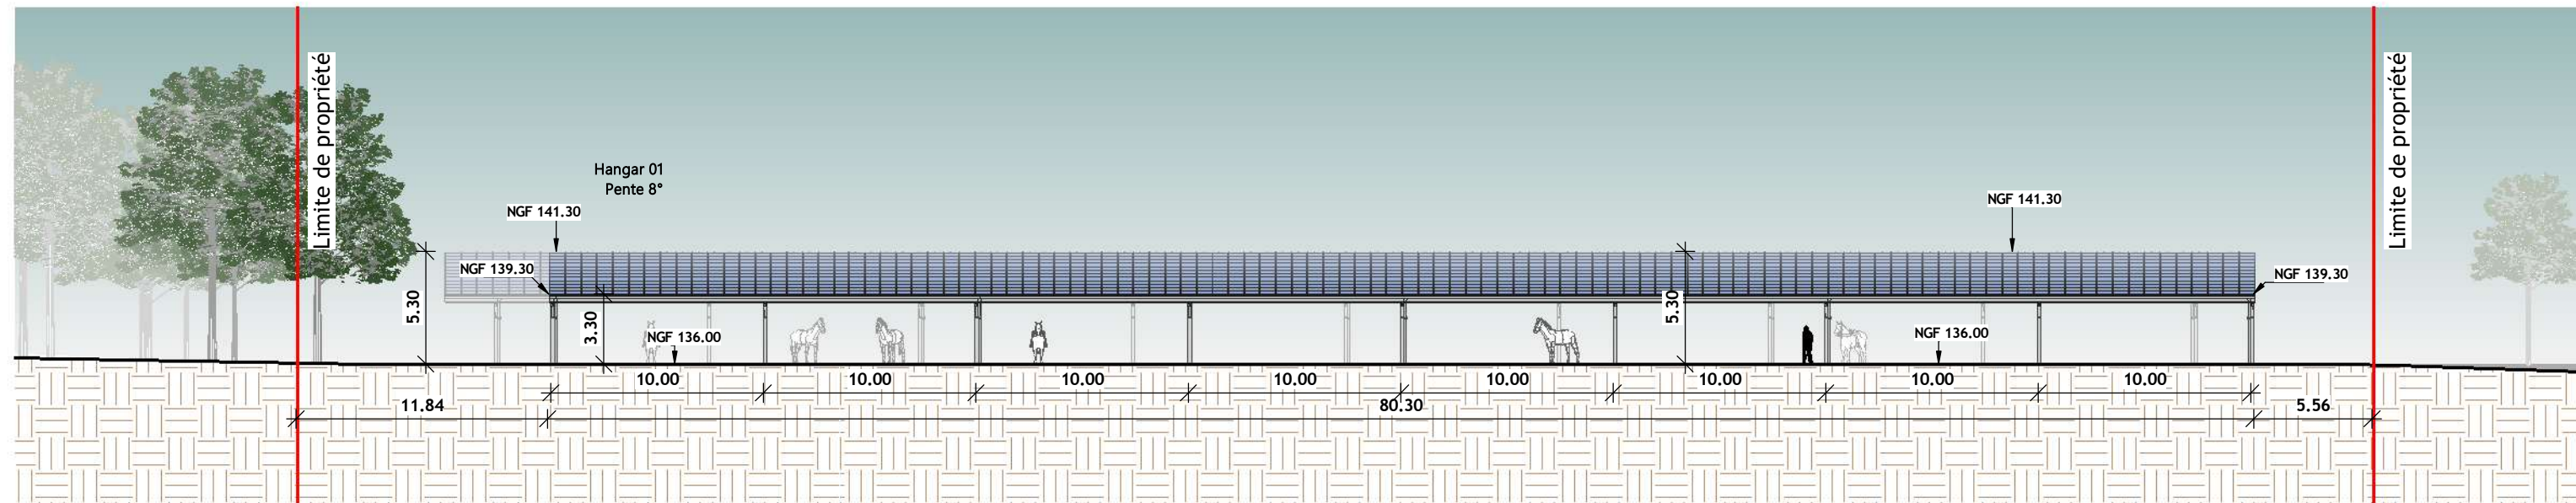

1 Elevation SUD
Ech : 1 : 300

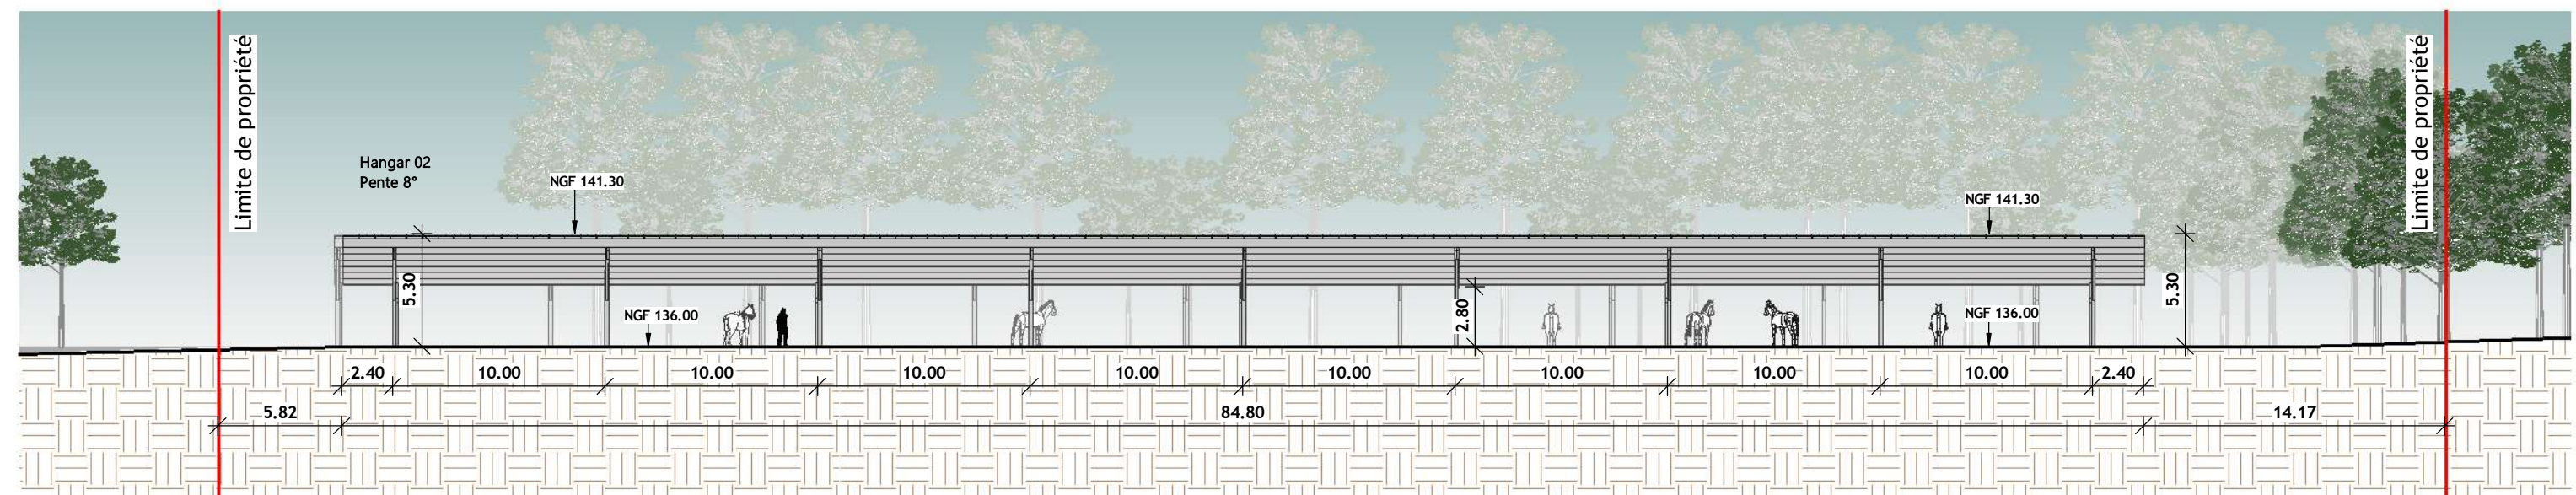

2 Elevation NORD
Ech : 1 : 300

