




LÉGENDE		
Modules PV	Axe-Poteaux	Réseau électrique
Emprise Projet	Poteau	Réseau GIEP
	Platine	Descente EP
	Massif/Puits	SHELTER
	Regard	PDL
	Chambre de tirage	Onduleur et/ou TGBT

COMMENTAIRES

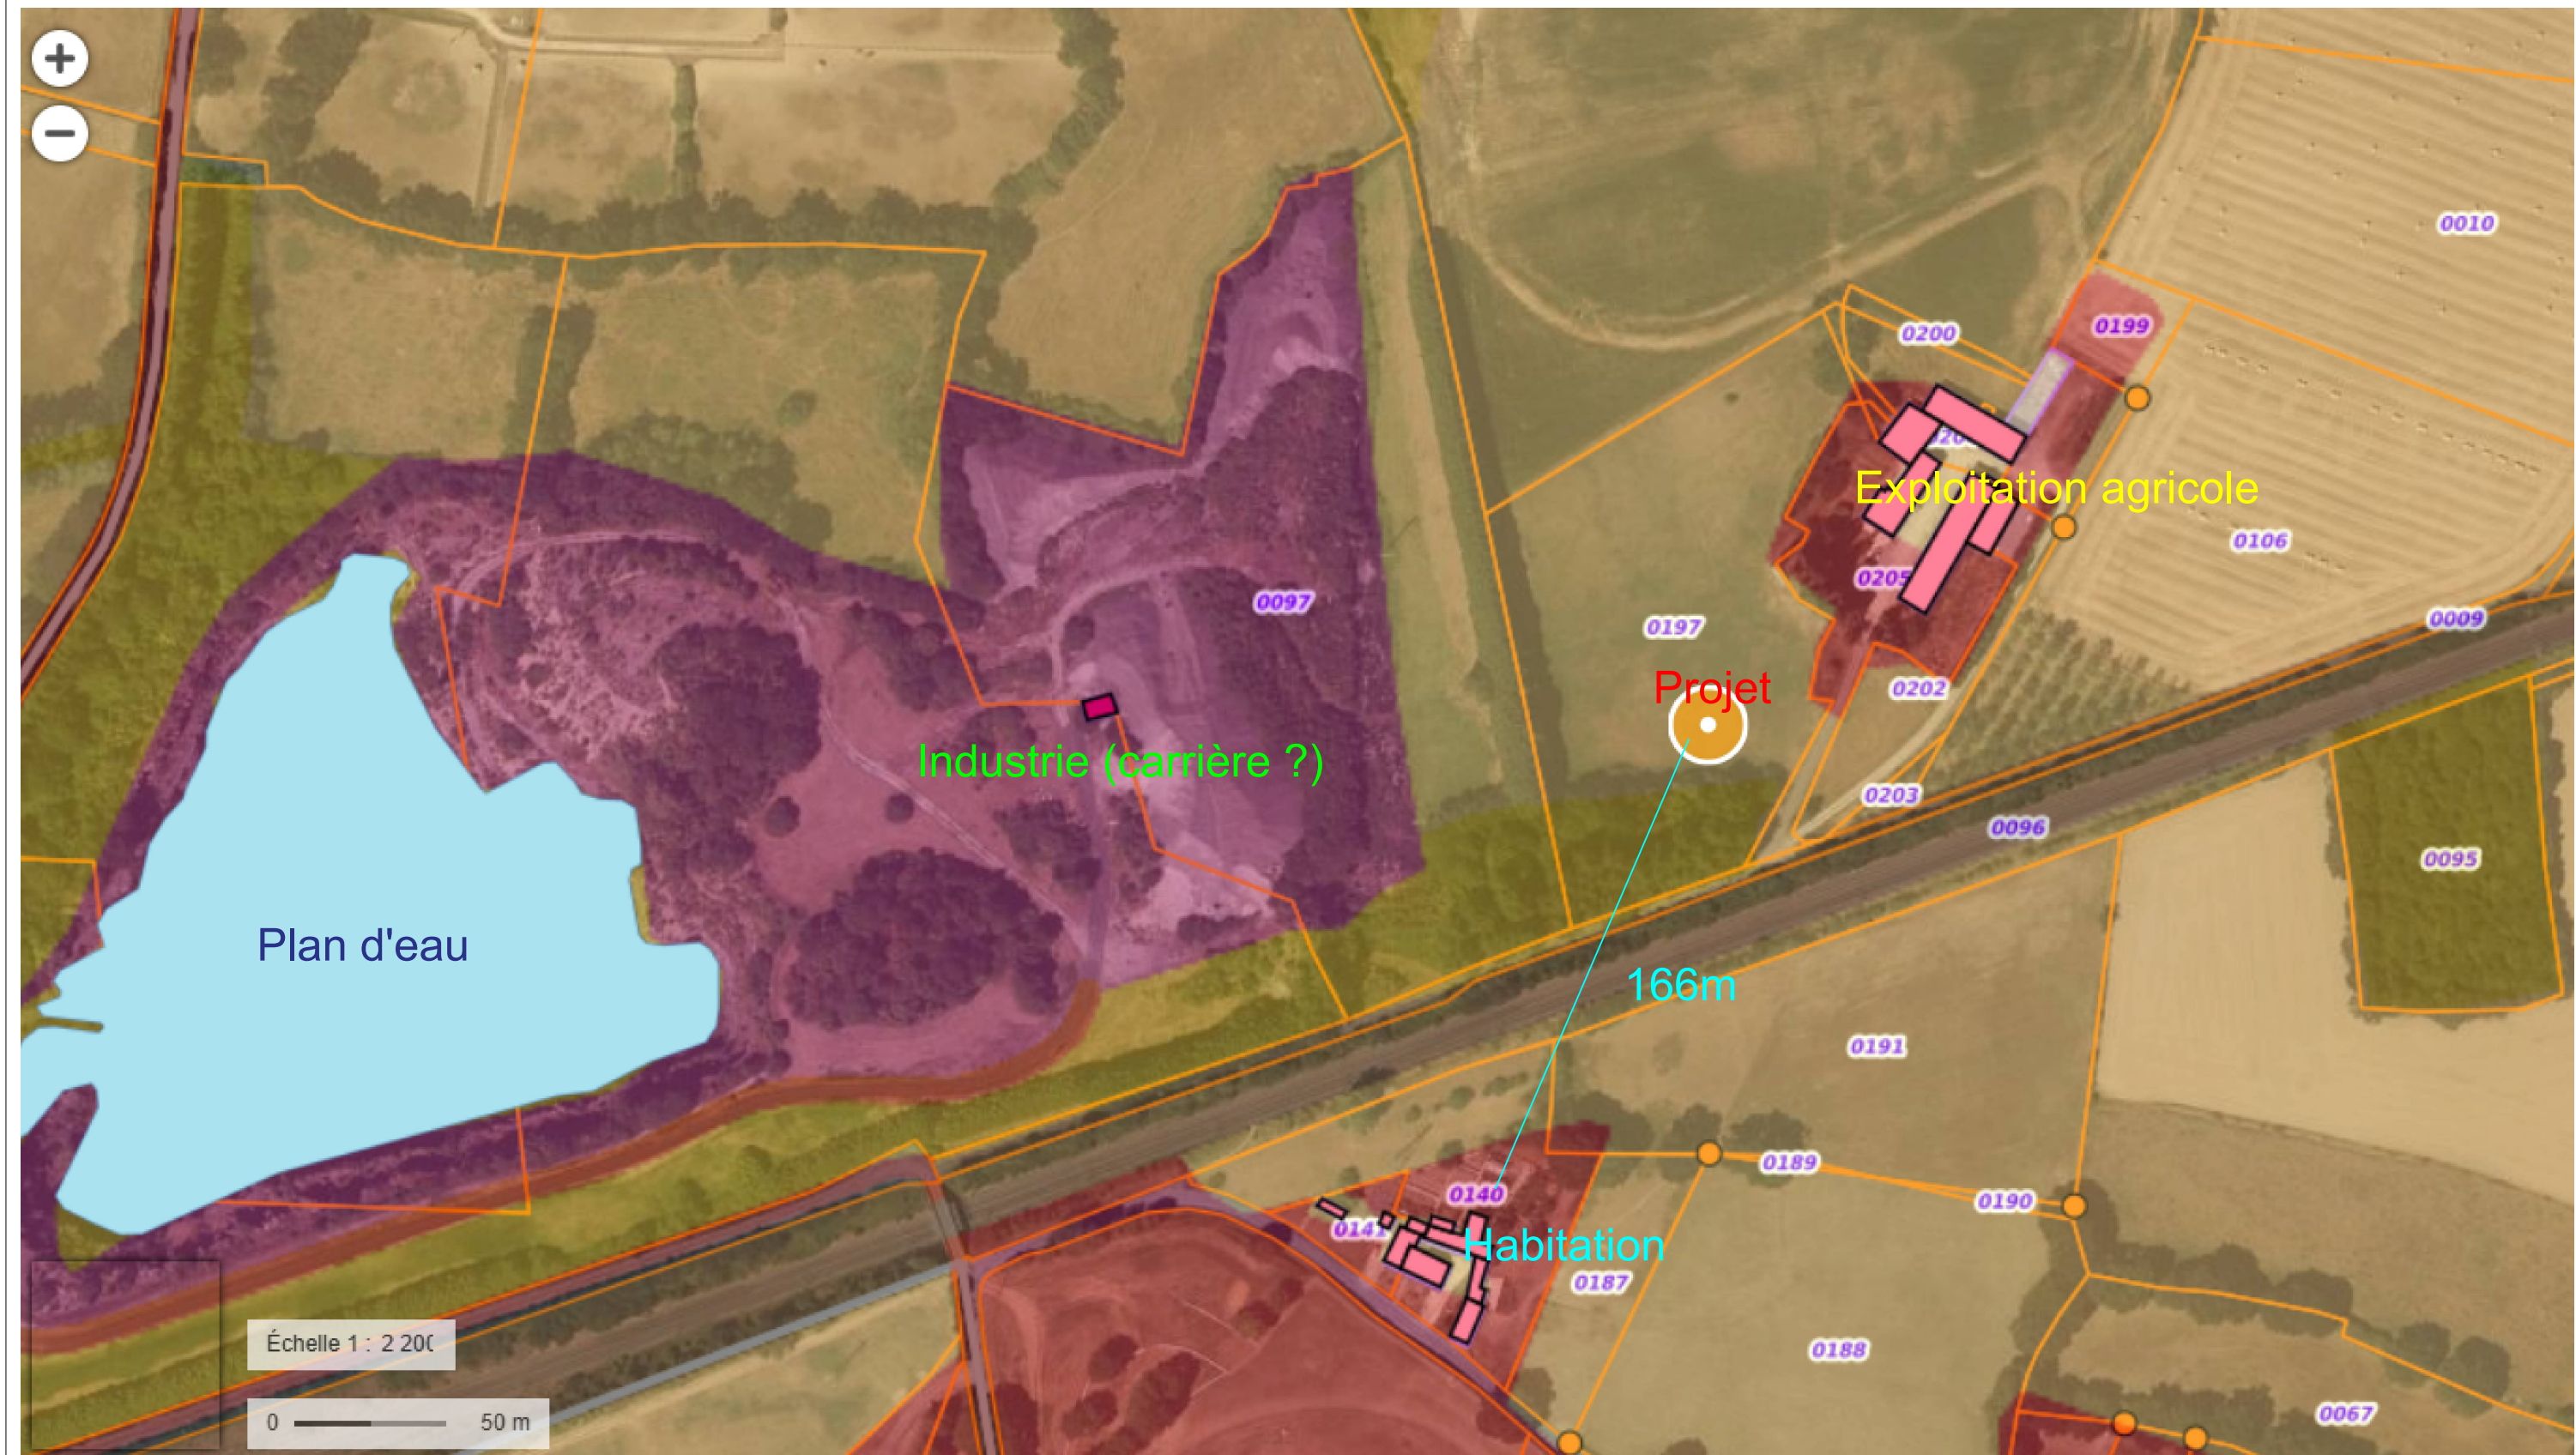

**SEE
YOU
SUN**

Créateurs de systèmes solaires

4, avenue des Peupliers - Bâtiment I,
35510 Cesson-Sévigné
Mail : Contact@seeyousun.fr

SYSV-0011_Ragotay		Plan des Abords			
Le Ragotay 53410 - Saint-Pierre-La-Cour WGS-84 : 48.117415 , -1.013467		DESSIN	DATE	INDICE	MODIFICATIONS
Construction de deux ombrières photovoltaïques		S. Guiziou	09/12/2025	0	Examen cas par cas
					Echelle 1/2200
					Unité m