
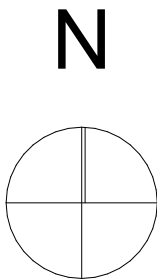


Références Projet :

Références de la parcelle 000 AP 483

Référence cadastrale de la parcelle
Contenance cadastrale
Adresse

000 AP 483
40 818 mètres carrés
RUE PINOT DUCLOS
22000 SAINT-BRIEUC

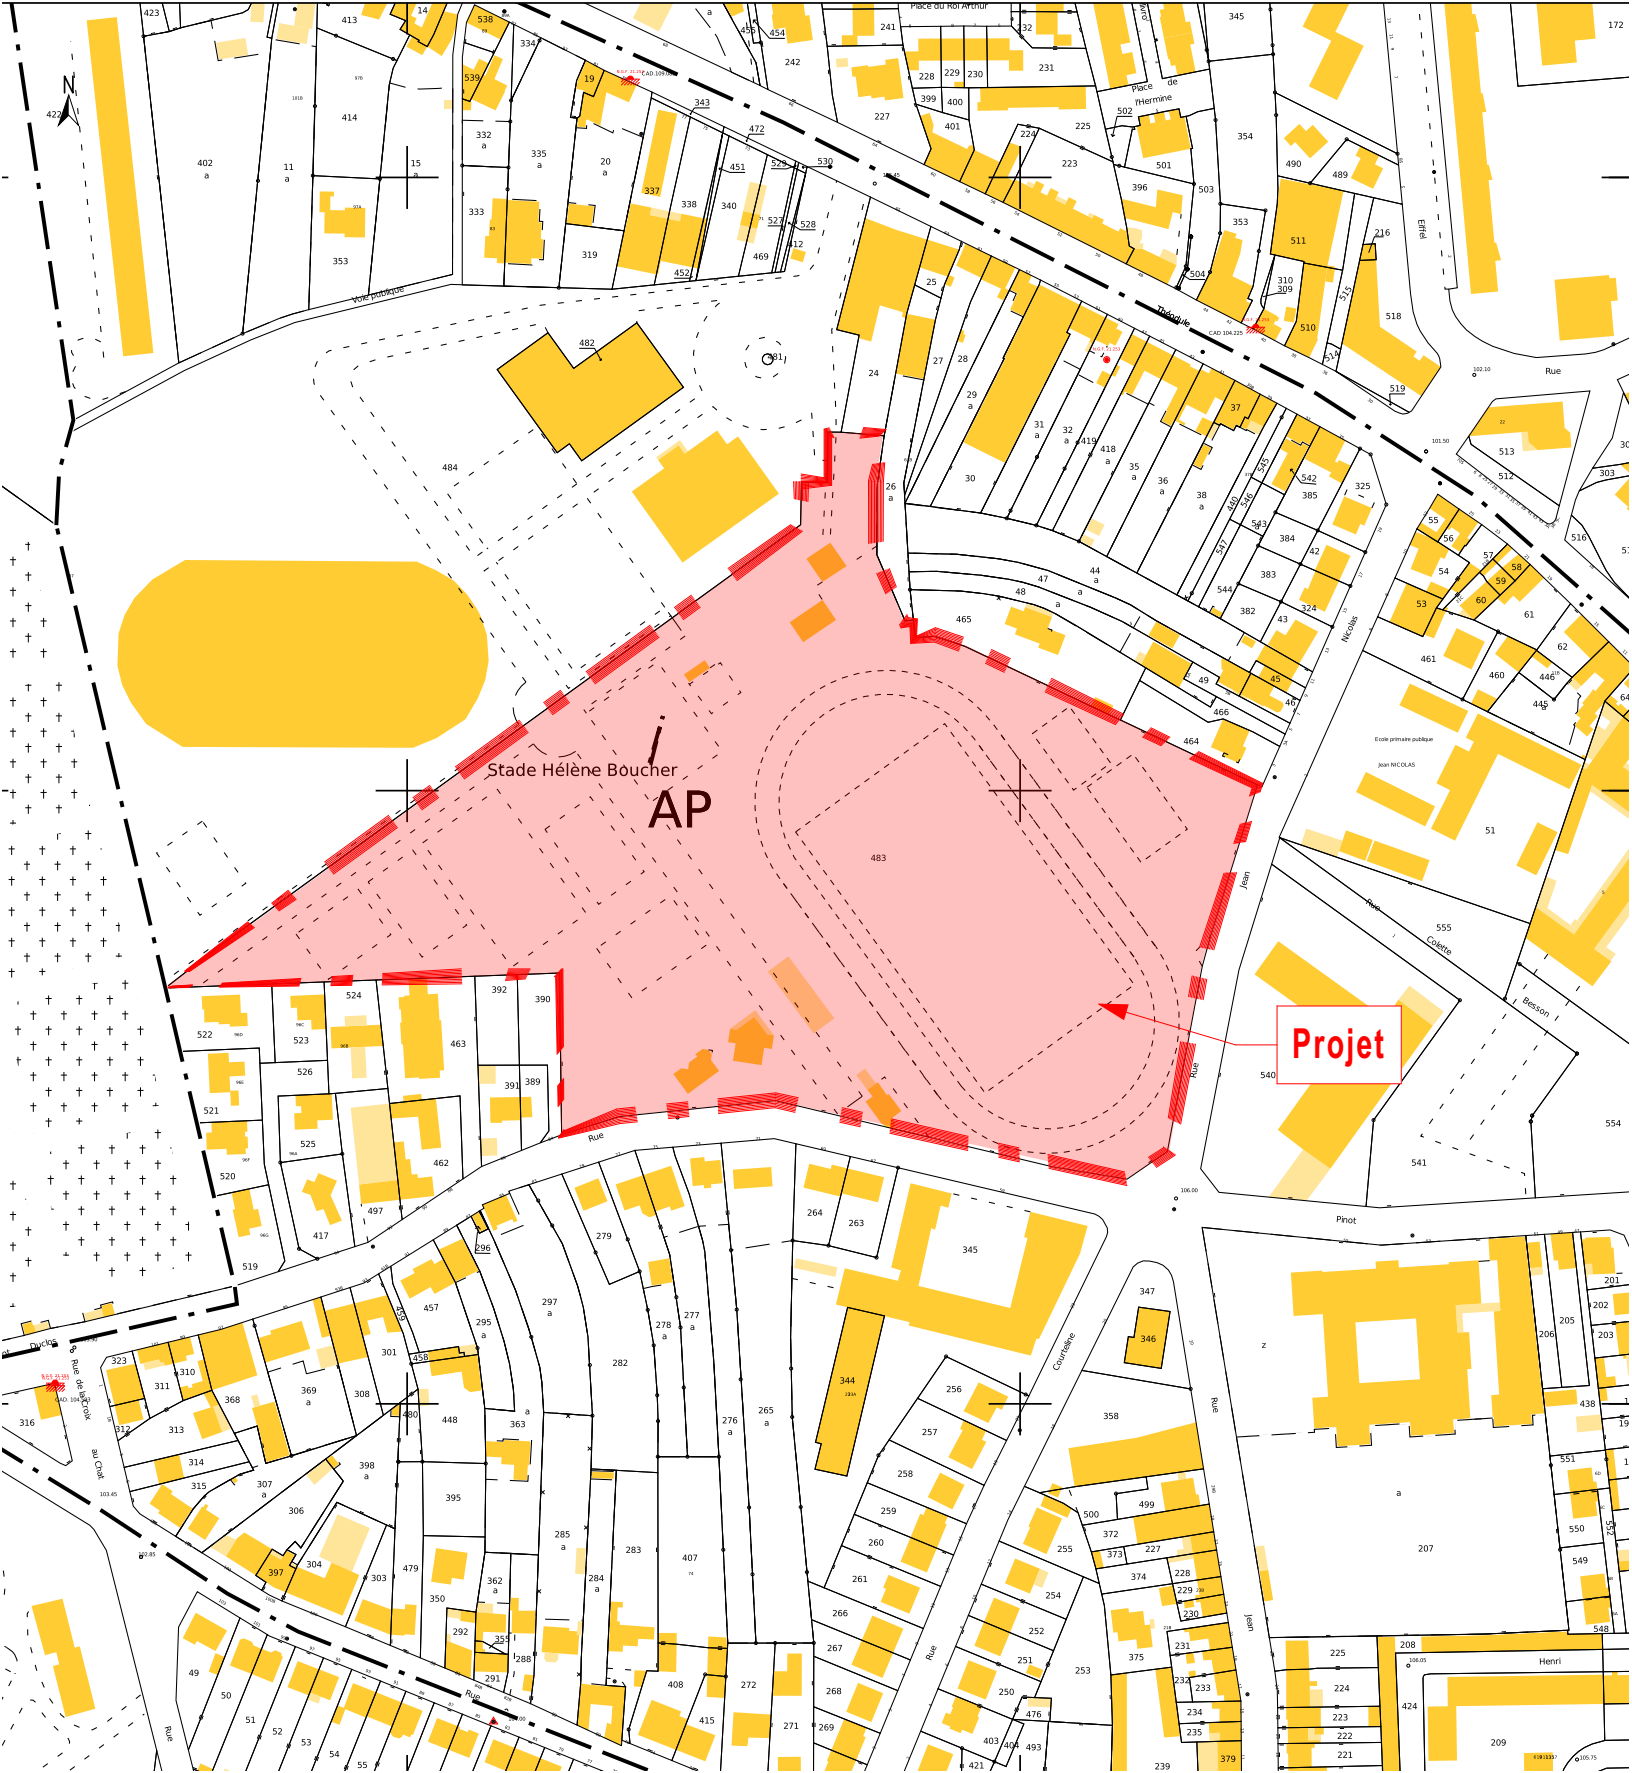

Atelier terra
architecture
Centre d'affaires Alphas. Espace performance
Bât.B2 35760 Saint grégoire - FRANCE
contact@atterra-architecture.com - 02 99 12 17 22

Atelier terra
architecture
Centre d'affaires Alphas. Espace performance
Bât.B2 35760 Saint grégoire - FRANCE
Tél Fixe : 02 99 12 17 22 Tél Port : 06 01 07 23 91
E-Mail : l.bacha@atterra-architecture.com

SEE YOU SUN
4, avenue des Peupliers - Bâtiment I,
35510 Cesson-Sévigné
15/07/2021
Ref 25-041

SEE YOU SUN
PADEL
Complexe photovoltaïque
68 Rue Pinot Duclos, 22000 Saint-
Brieuc

Plan de Cadastre
Pieces :
Phase : Permis de Construire
Echelle :
PC1b