




PC 6b1 : Perspective

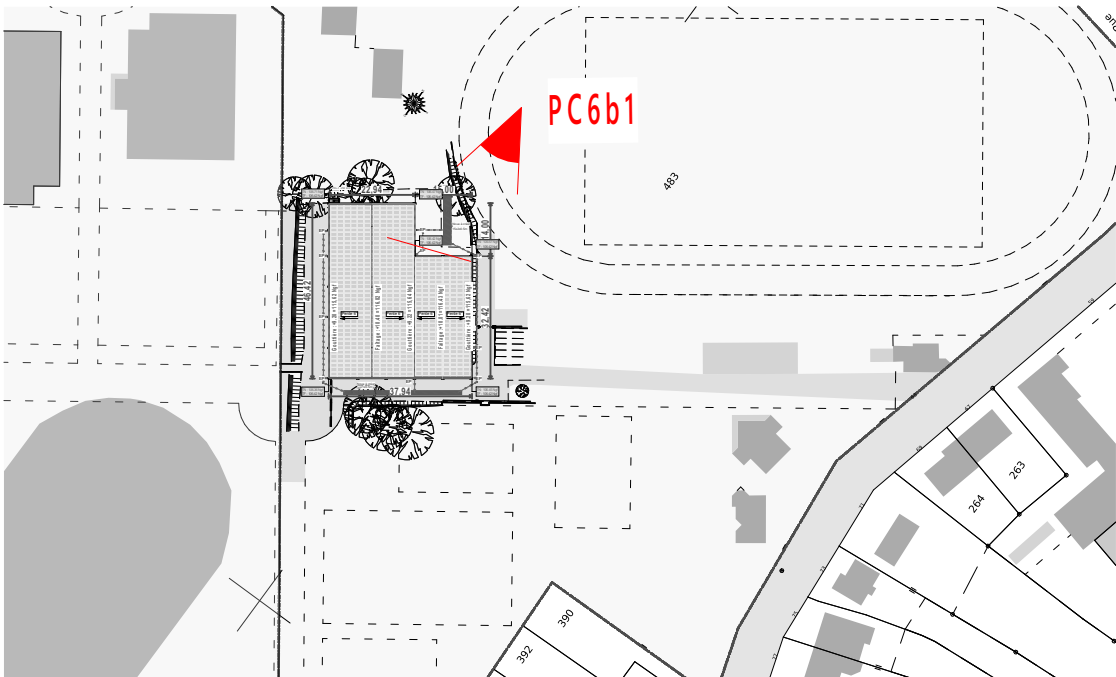

Atelier terra
architecture
Centre d'affaires Alphas. Espace performance
Bât. B2 - 35760 Saint grégoire - FRANCE
contact@aterra-architecture.com - Tél: 02 99 12 17 22

Atelier terra
architecture
Centre d'affaires Alphas. Espace performance
Bât. B2 - 35760 Saint grégoire - FRANCE
Tél Fixe : 02 99 12 17 22 Tél Port : 06 01 07 23 91
E-Mail : l.bacha@aterra-architecture.com

SEE YOU SUN
4, avenue des Peupliers - Bâtiment I,
35510 Cesson-Sévigné
15/07/2021
Ref 25-041 indice

SEE YOU SUN
PADEL
YELLO
Complexe photovoltaïque
68 Rue Pinot Duclos, 22000 Saint-
Brieuc

Perspective	
Pieces :	
Phase : Permis de Construire	Echelle : 1:2000
PC6b	

Ce plan est notre propriété exclusive et ne peut être communiqué, reproduit ou exécuté sans notre autorisation