PC 7a

PC 7b

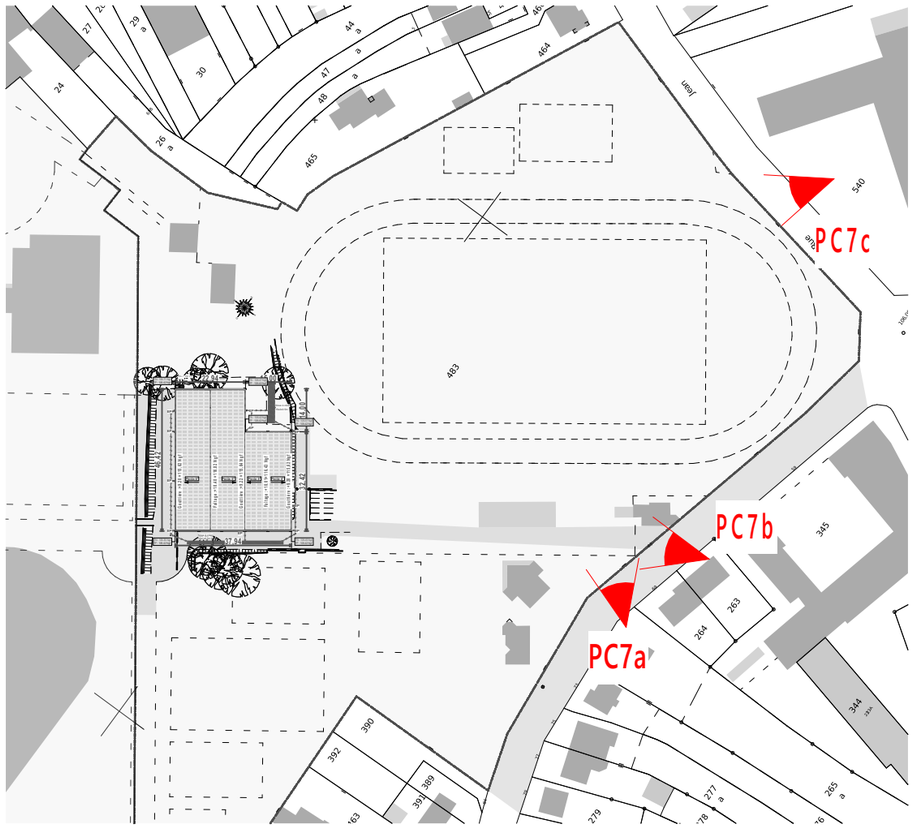

PC 7c

atelier terra architecture
Centre d'affaires Alphasis. Espace performance
Bât.B2 -35760 Saint grégoire-France
contact@aterra-architecture.com -Tél:0299121722

atelier terra architecture Centre d'affaires Alphasis. Espace performance Bât.B2. 35760 Saint grégoire - FRANCE Tél Fixe : 02 99 12 17 22 Tél Port : 06 01 07 23 91 E-Mail : l.bacha@aterra-architecture.com	**SEE YOU SUN** 4, avenue des Peupliers - Bâtiment I, 35510 Cesson-Sévigné			**Enivronnement Proche** **Pieces :**
	15/07/2021		**Complexe photovoltaïque** **68 Rue Pinot Duclos, 22000 Saint-Brieuc**	Phase : Permis de Construire **PC7**
	Ref 25-041	indice		**Echelle :** **1:3000, 1:2000**

Ce plan est notre propriété exclusive et ne peut être communiqué, reproduit ou exécuté sans notre autorisation