


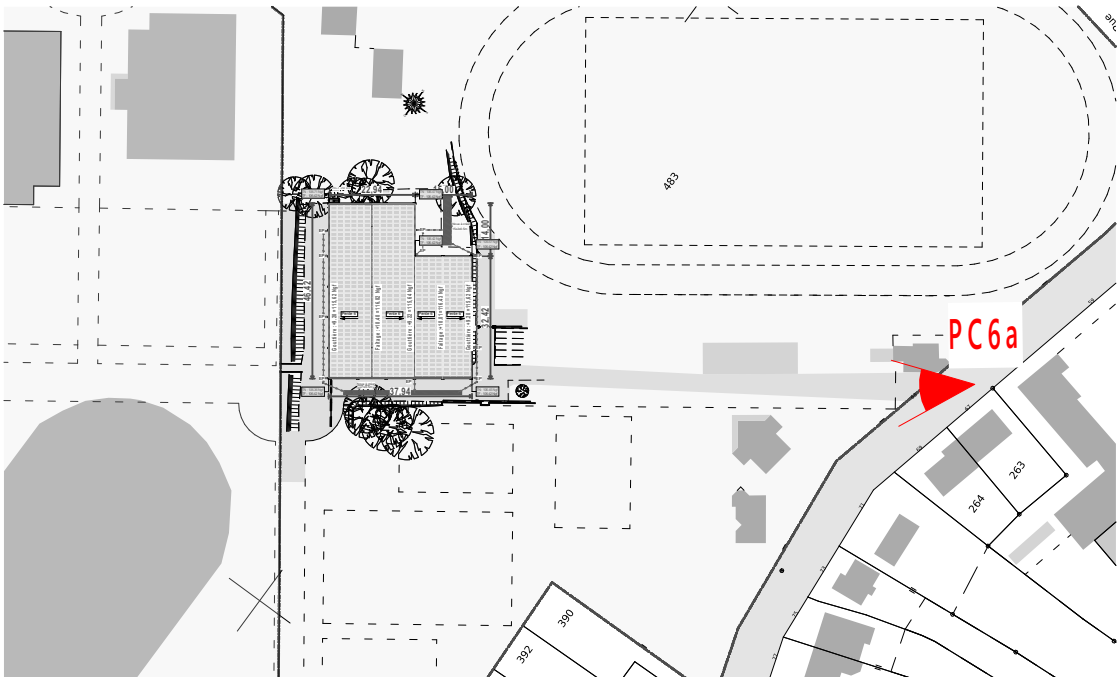

PC 6a : Insertion dans le site



PC 6a : Etat Existant

Atelier terra
architecture
Centre d'affaires Alphas. Espace performance
Bât. B2 - 35760 Saint grégoire - FRANCE
contact@atterra-architecture.com - Tél: 02 99 12 17 22

Atelier terra
architecture
Centre d'affaires Alphas. Espace performance
Bât. B2 - 35760 Saint grégoire - FRANCE
Tél Fixe : 02 99 12 17 22 Tél Port : 06 01 07 23 91
E-Mail : l.bacha@atterra-architecture.com

SEE YOU SUN
4, avenue des Peupliers - Bâtiment I,
35510 Cesson-Sévigné

SEE YOU SUN
PADEL

15/07/2021
Ref 25-041

Complexe photovoltaïque
68 Rue Pinot Duclos, 22000 Saint-Brieuc

Insertion dans le site
Pieces :
Phase : Permis de Construire
PC6a
Echelle : 1:2000