


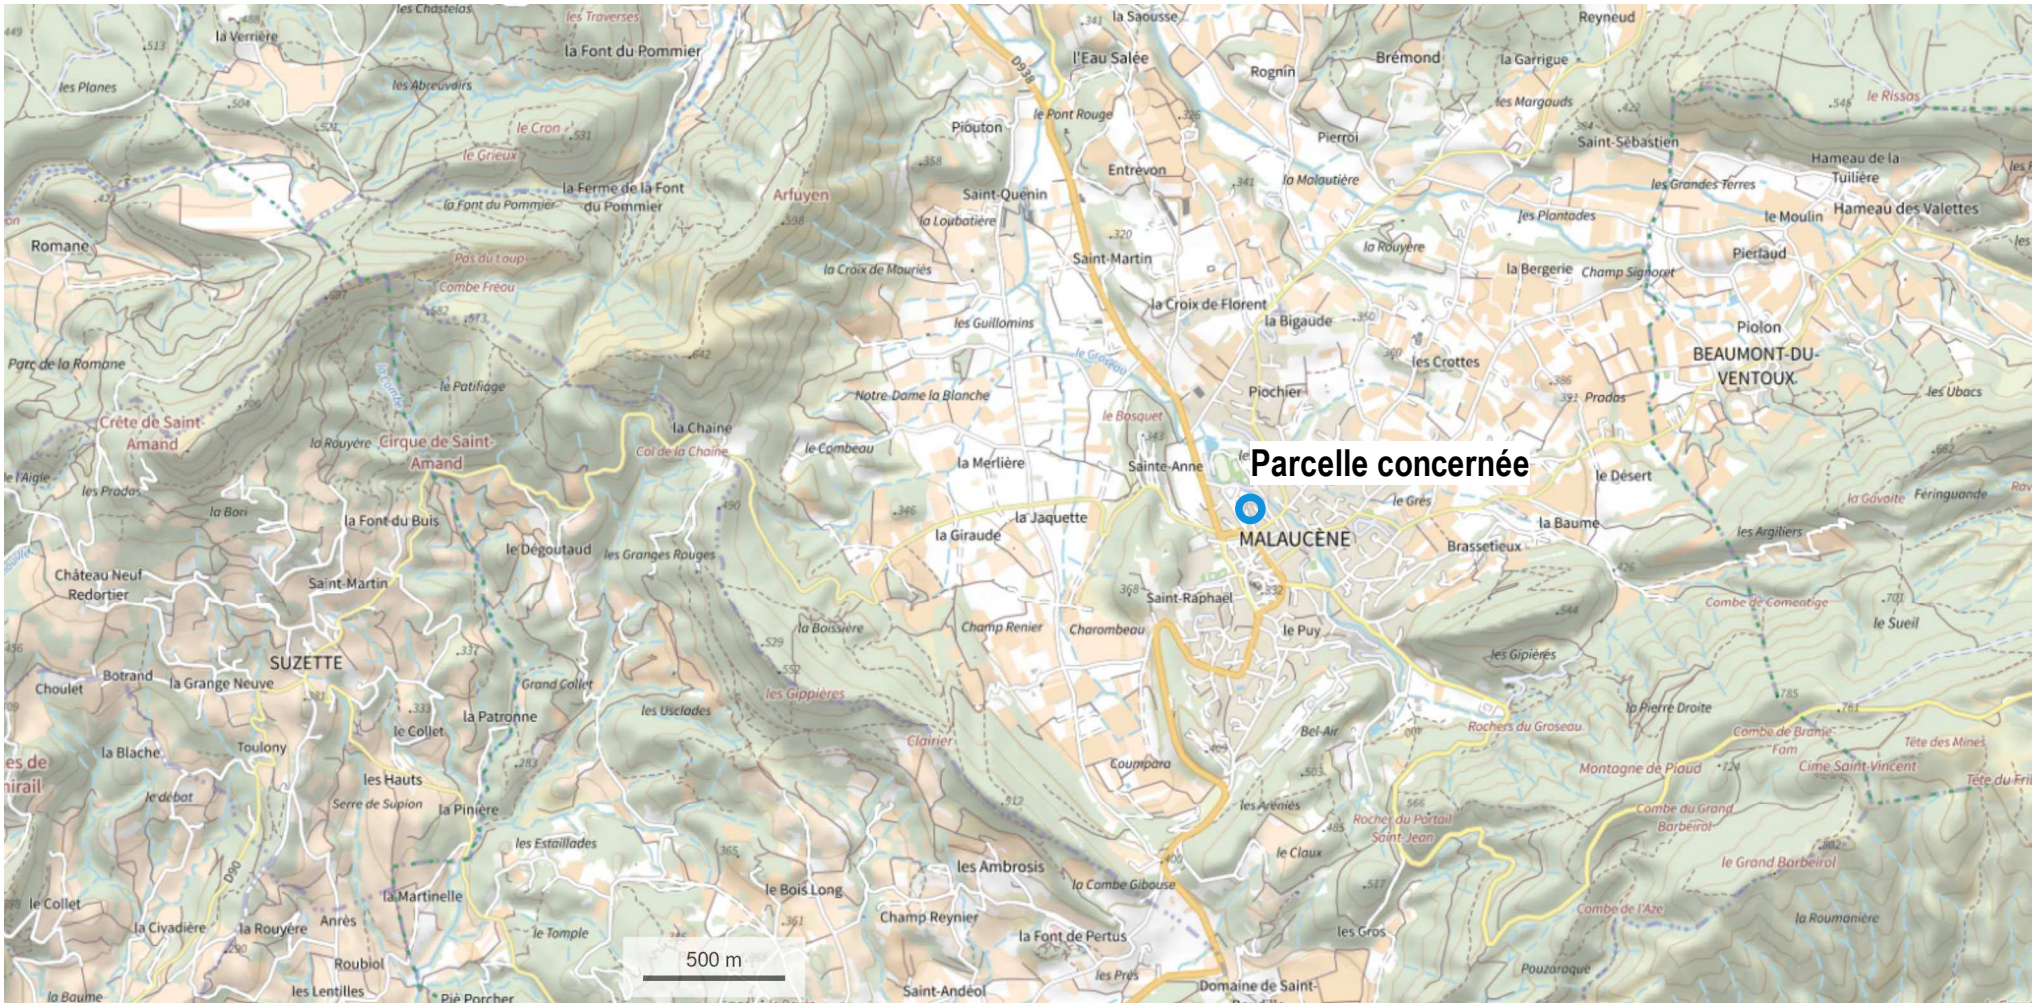

La parcelle concernée est situé en dehors du centre historique de la commune de Malaucène

Ces documents sont uniquement destinés à la demande d'Autorisation Administrative et en aucun cas à l'exécution des travaux

Atelier d'Architecture AVINAIN 56 rue LIMAS - 84 000 AVIGNON Tél. : 06 18 38 26 51 e-mail : contact@avinain-architecte.fr		Nord	AMENAGEMENT d'un PARKING PUBLIC 84 340 MALAUCENE	A3	06/01/2026	Date	MALAUCÈNE VENTOUX & PATRIMOINE	Phase
	SITUATION		COMMUNE de MALAUCENE Cours des Isnards - 84 340 MALAUCENE	Affaire n°25.012	1 : 25 000	Echelle		Page