


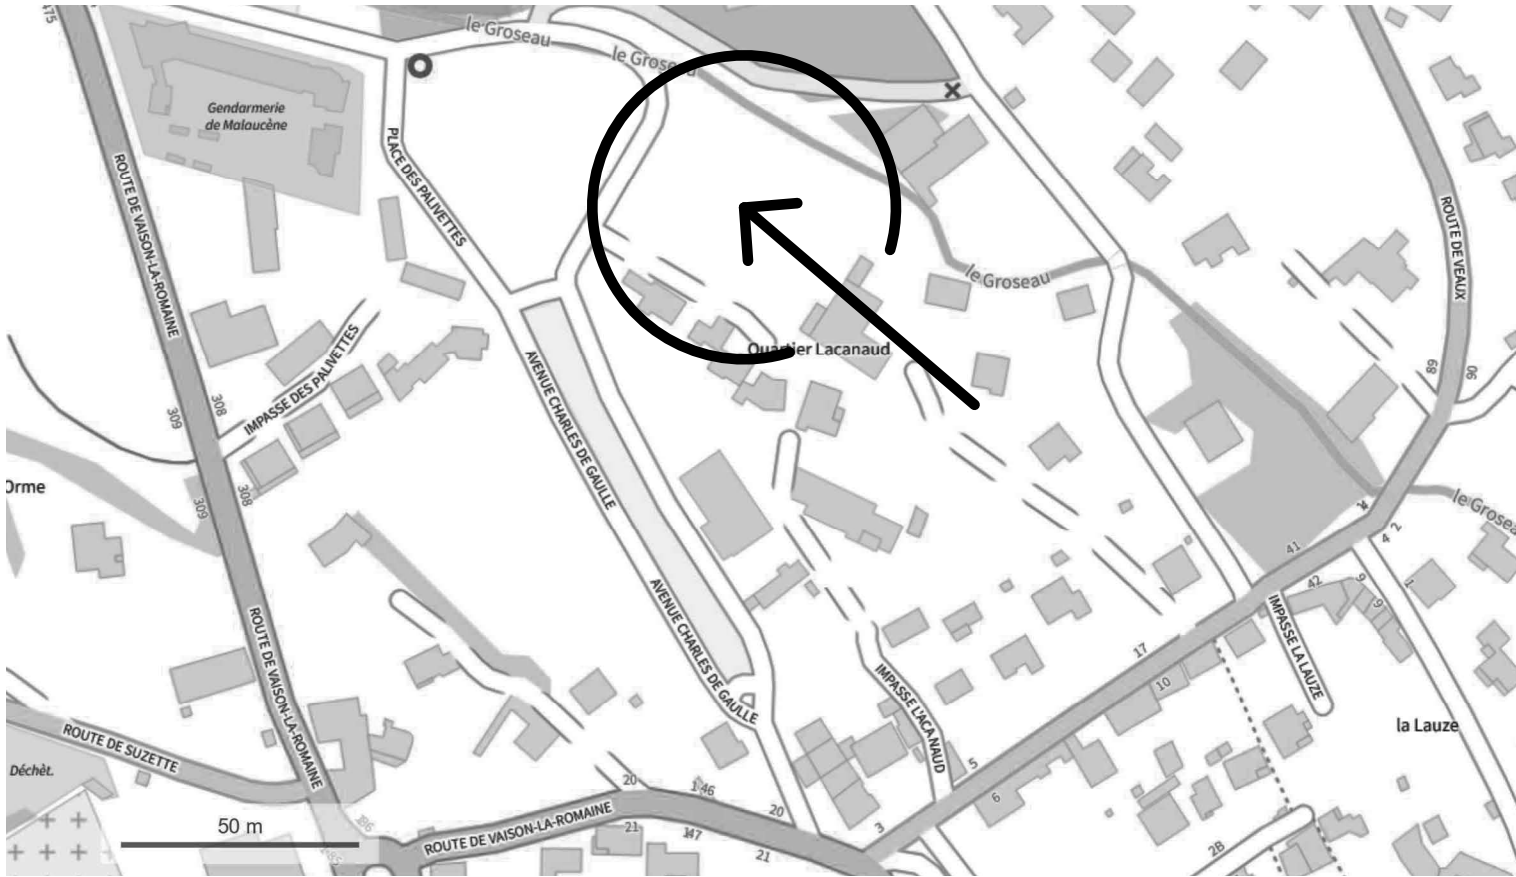


SITUATION - Ech. 1/ 1500



VUE AERIENNE

Ces documents sont uniquement destinés à la demande d'Autorisation Administrative et en aucun cas à l'exécution des travaux

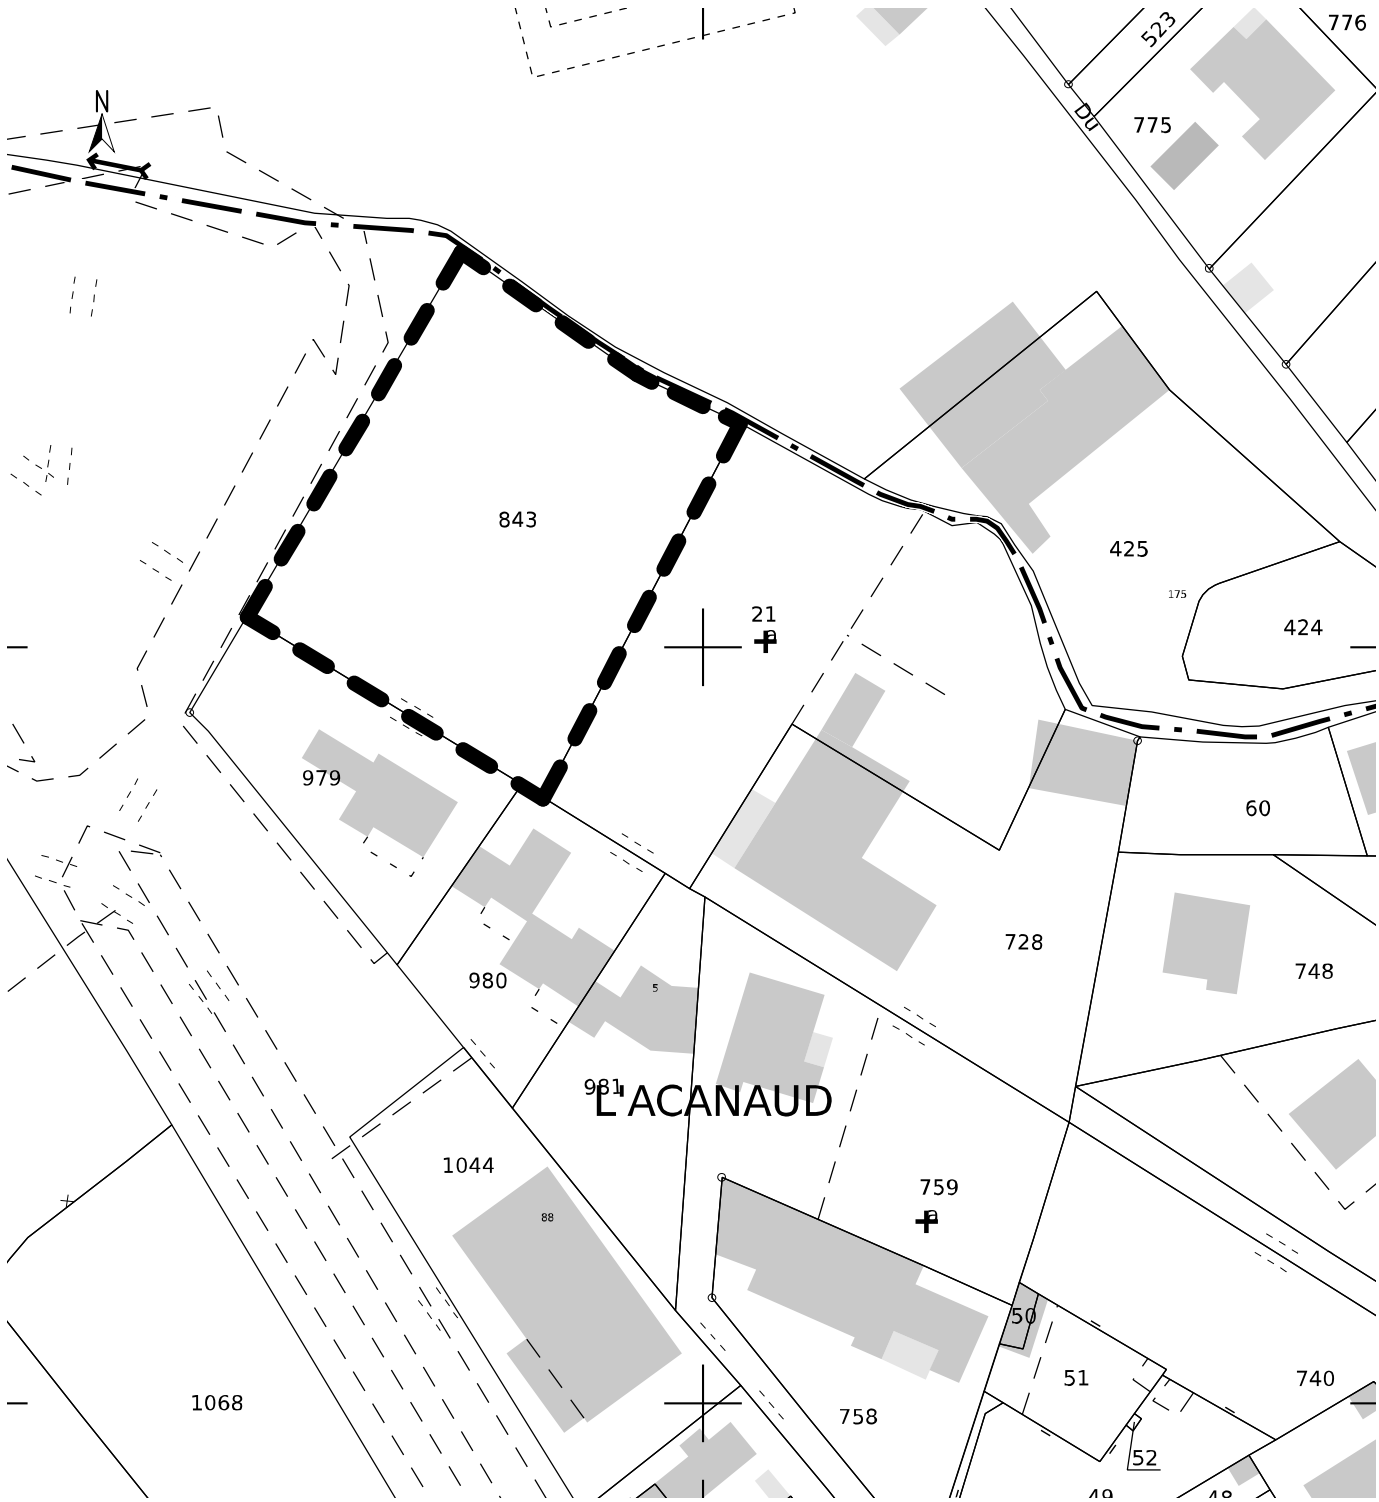

EXTRAIT CADASTRAL - Ech. 1/ 1000

Parcelle conernée

