


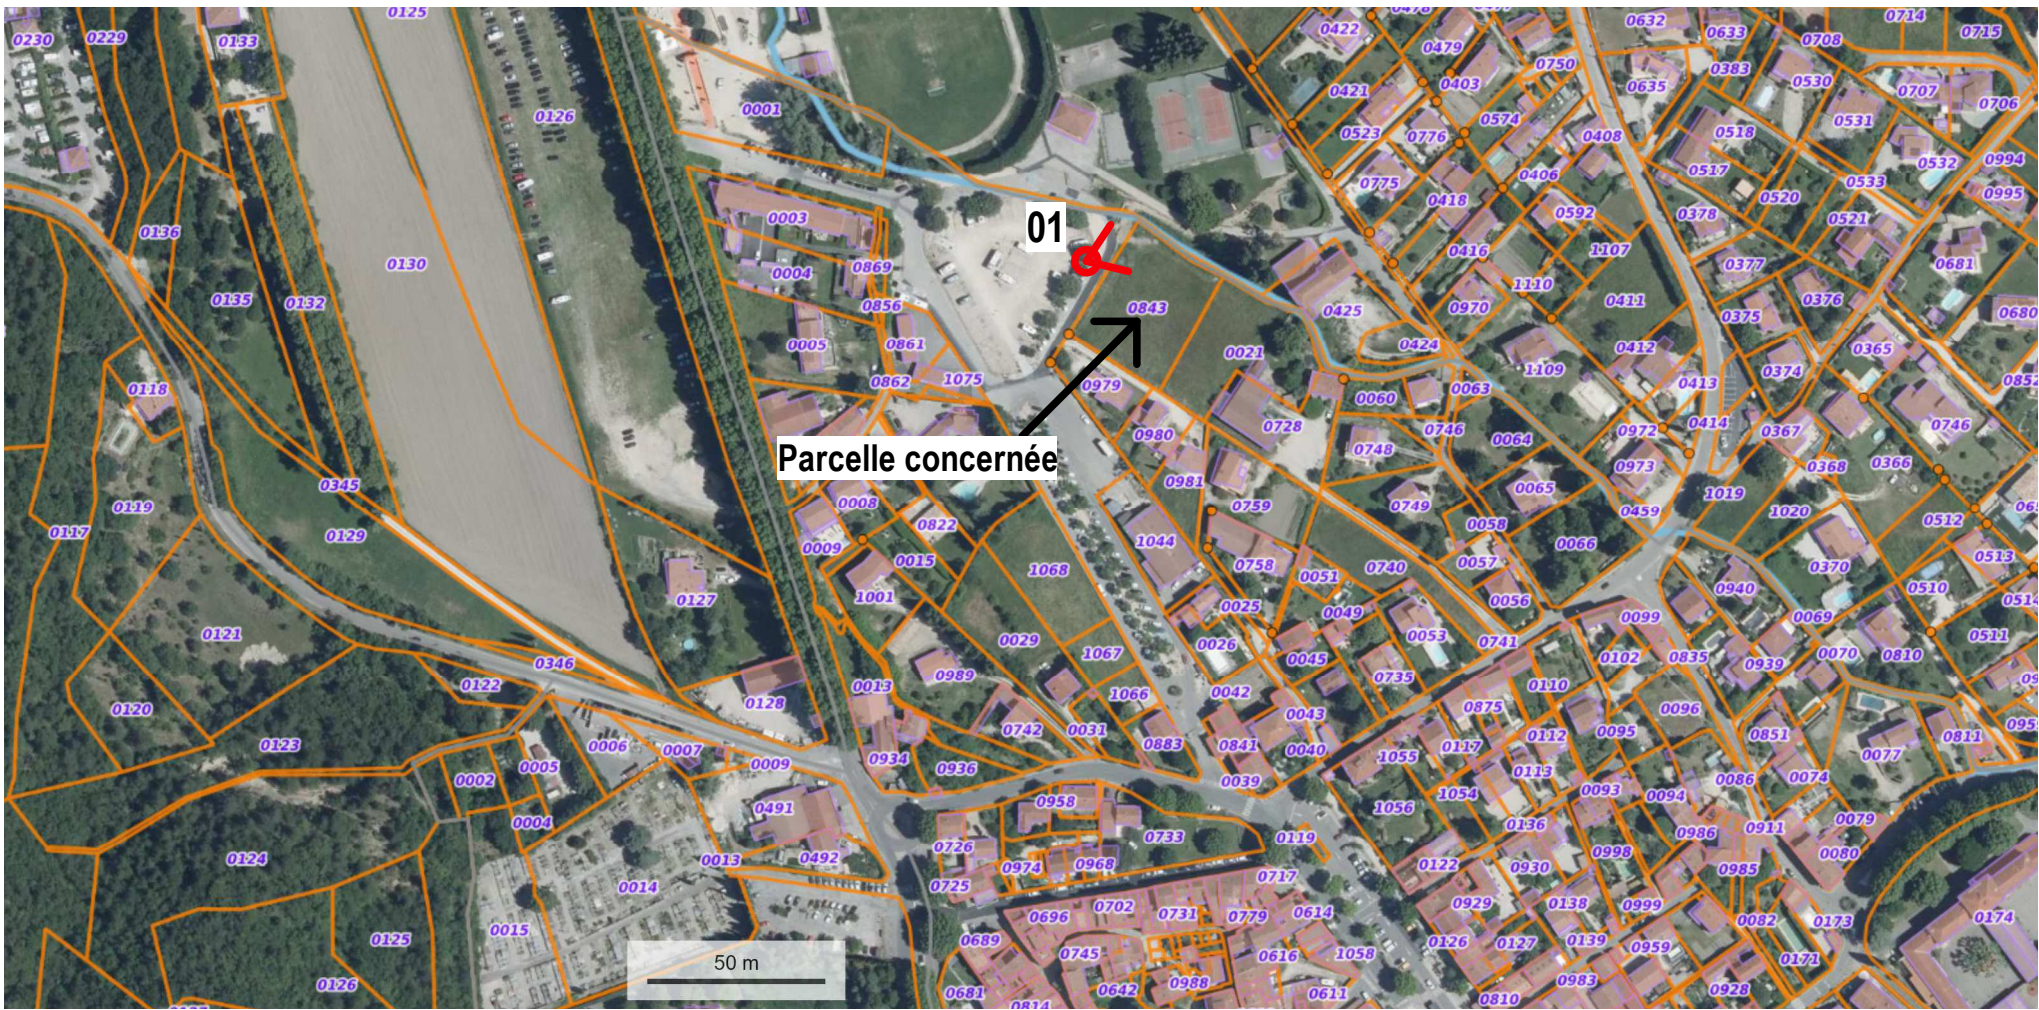

01-

Ces documents sont uniquement destinés à la demande d'Autorisation Administrative et en aucun cas à l'exécution des travaux

Atelier d'Architecture AVINAIN 56 rue LIMAS - 84 000 AVIGNON Tél. : 06 18 38 26 51 e-mail : contact@avinain-architecte.fr			AMENAGEMENT d'un PARKING PUBLIC 84 340 MALAUCENE		Format : A3	06/01/2026	Date	MALAUCÈNE VENTOUX & PATRIMOINE	Phase
	PHOTOGRAPHIES PROCHE ET LOINTAINE		COMMUNE de MALAUCENE Cours des Isnards - 84 340 MALAUCENE		Affaire n°25.012	1 : 2 000	Echelle		Page