


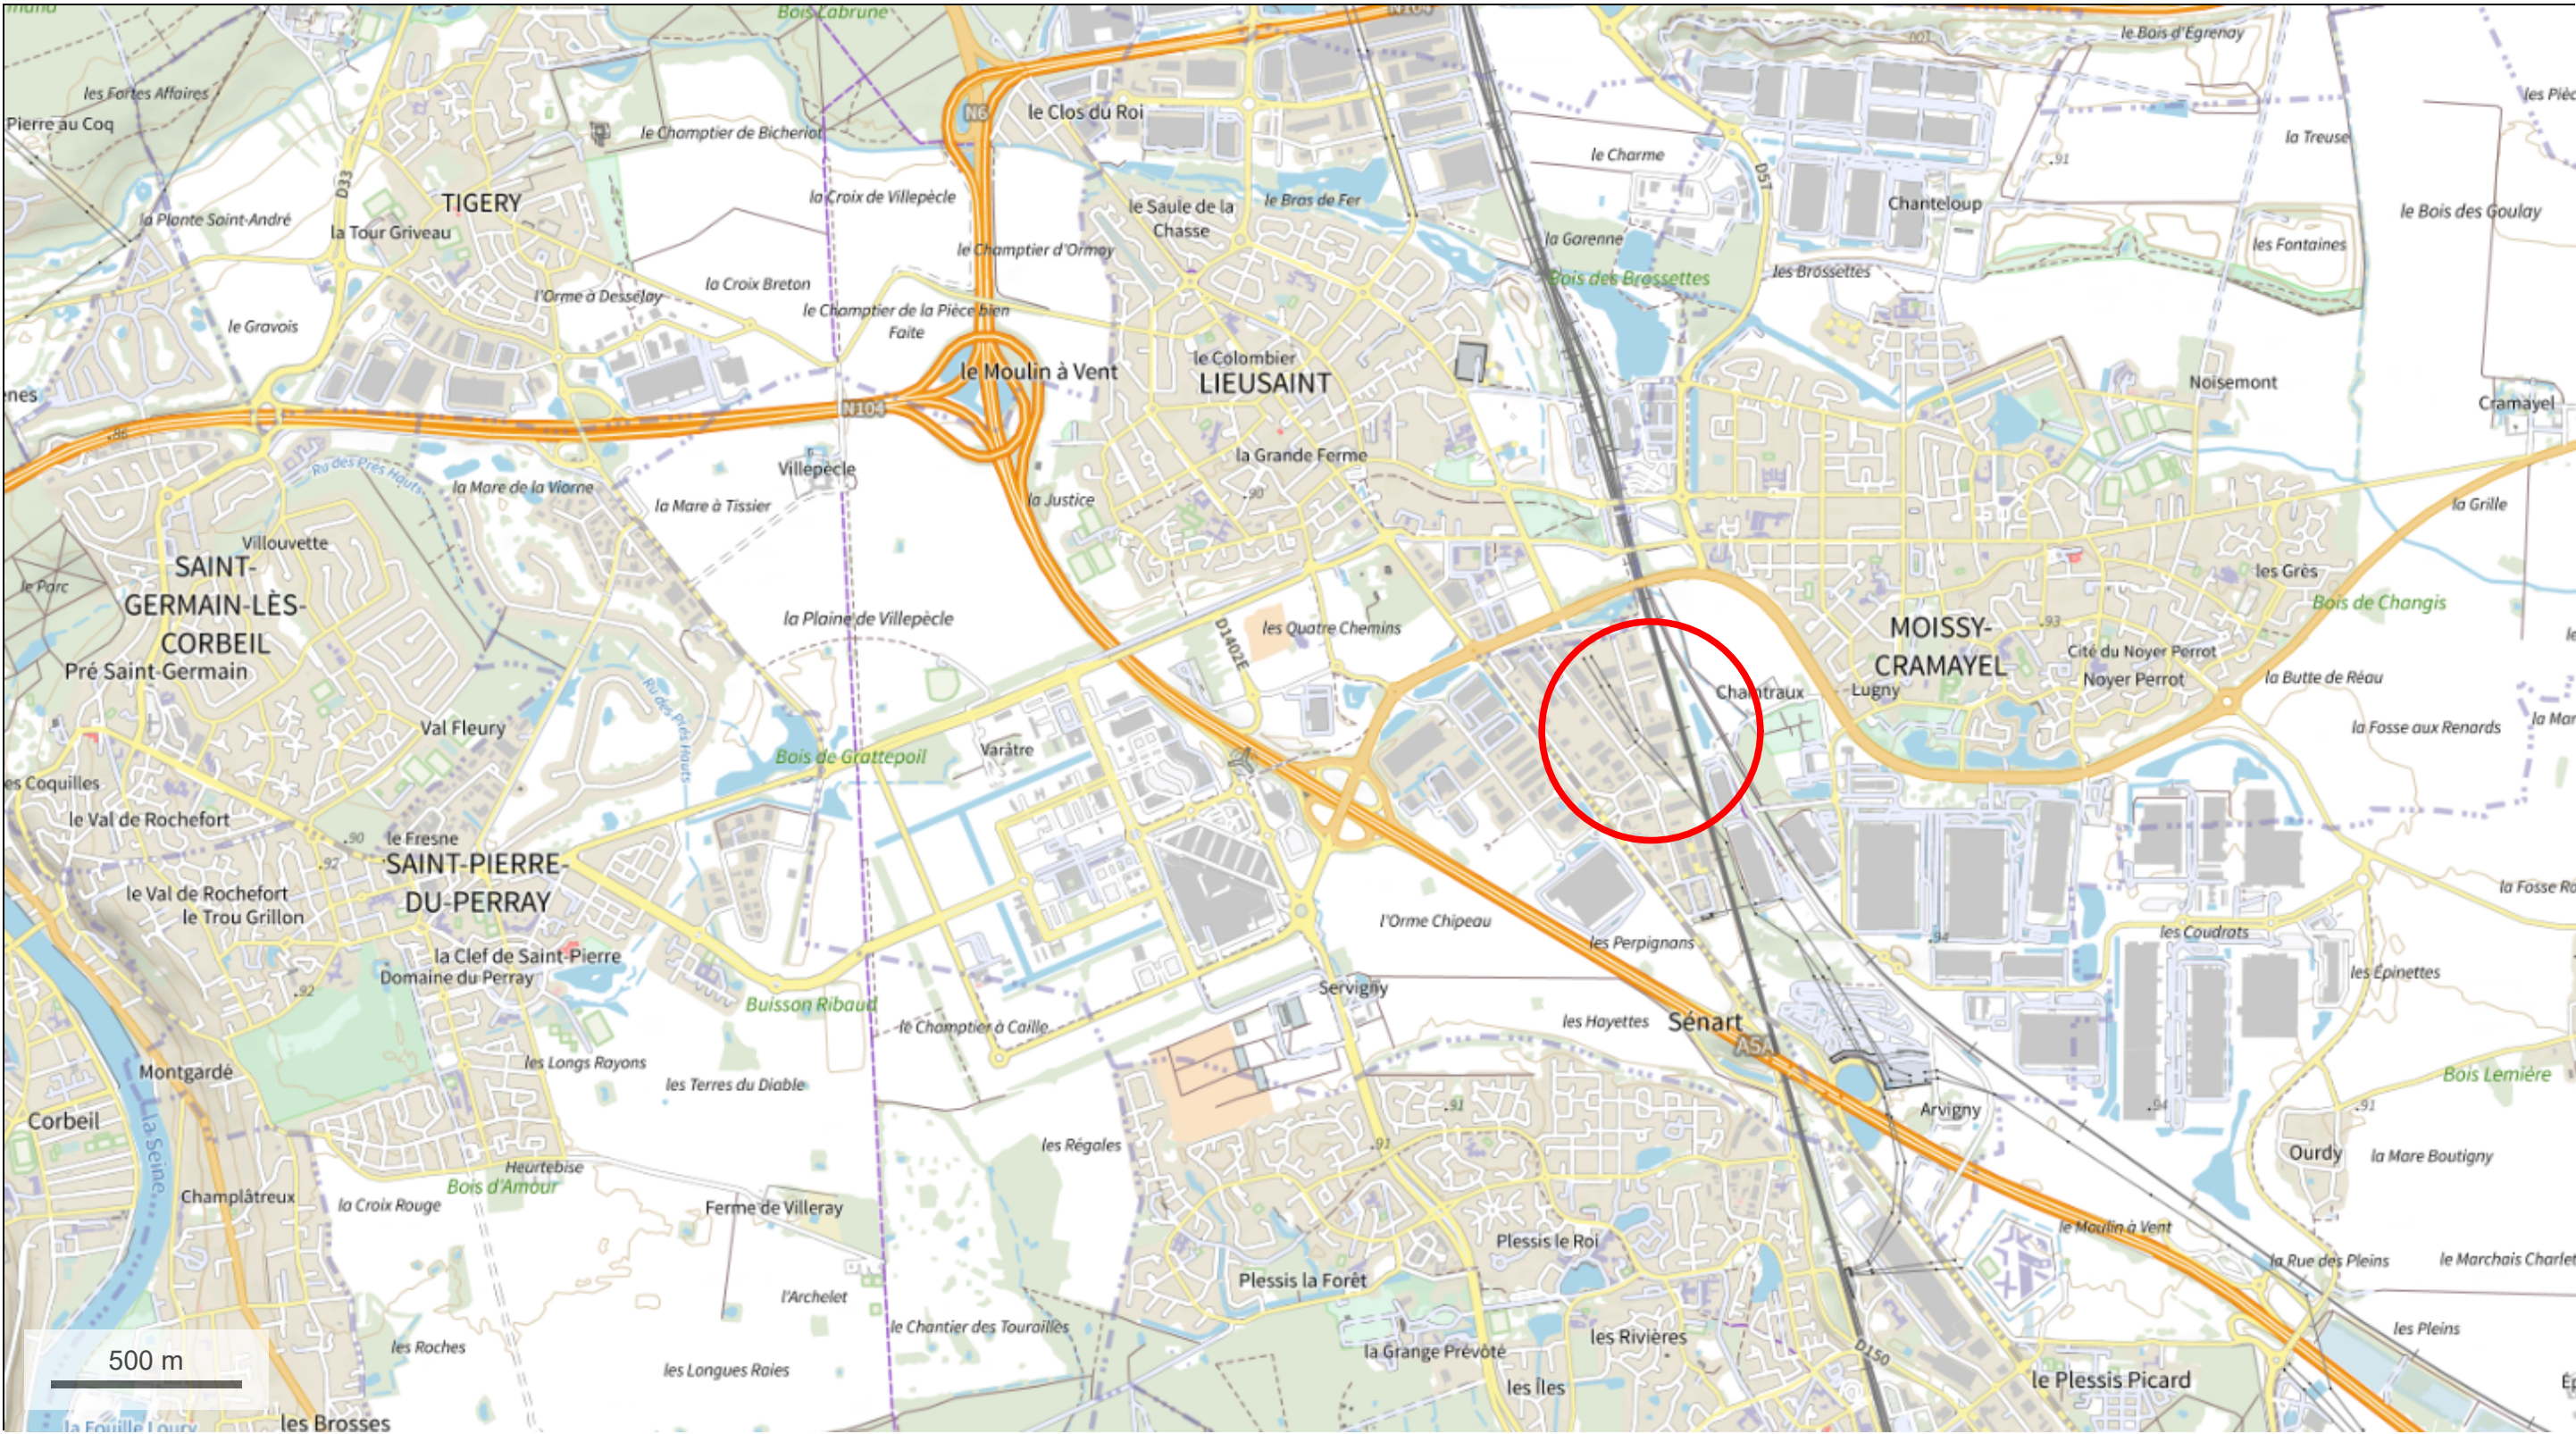

|   |  |                                                                                               |  |                                                                                            |                                                                                  |
|---|--|-----------------------------------------------------------------------------------------------|--|--------------------------------------------------------------------------------------------|----------------------------------------------------------------------------------|
| Ouvrage :<br><b>Evolution partielle d'un entrepot en ERP</b><br>70 Avenue Albert Einstein - 77550 MOISSY CRAMAYEL<br>ETUDE IMPACT CAS PAR CAS |  | Maître d'ouvrage:<br><b>SAS CARRE PADEL</b><br>70 Av ALBERT EINSTEIN<br>77550 MOISSY-CRAMAYEL |  | Maître d'oeuvre<br><b>ARCHE DEREL</b><br>2 Place de Samois<br>77250 MORET LOING ET ORVANNE |                                                                                  |
| Titre:<br><br><b>Plan de Situation</b>   |  | Echelle :                                                                                     |  | Date :<br><b>26/11/2025</b>                                                                | DEREL ARCHE<br>Etat du projet :<br>ETUDE IMPACT<br>CAS PAR CAS<br>N° de la pièce |