


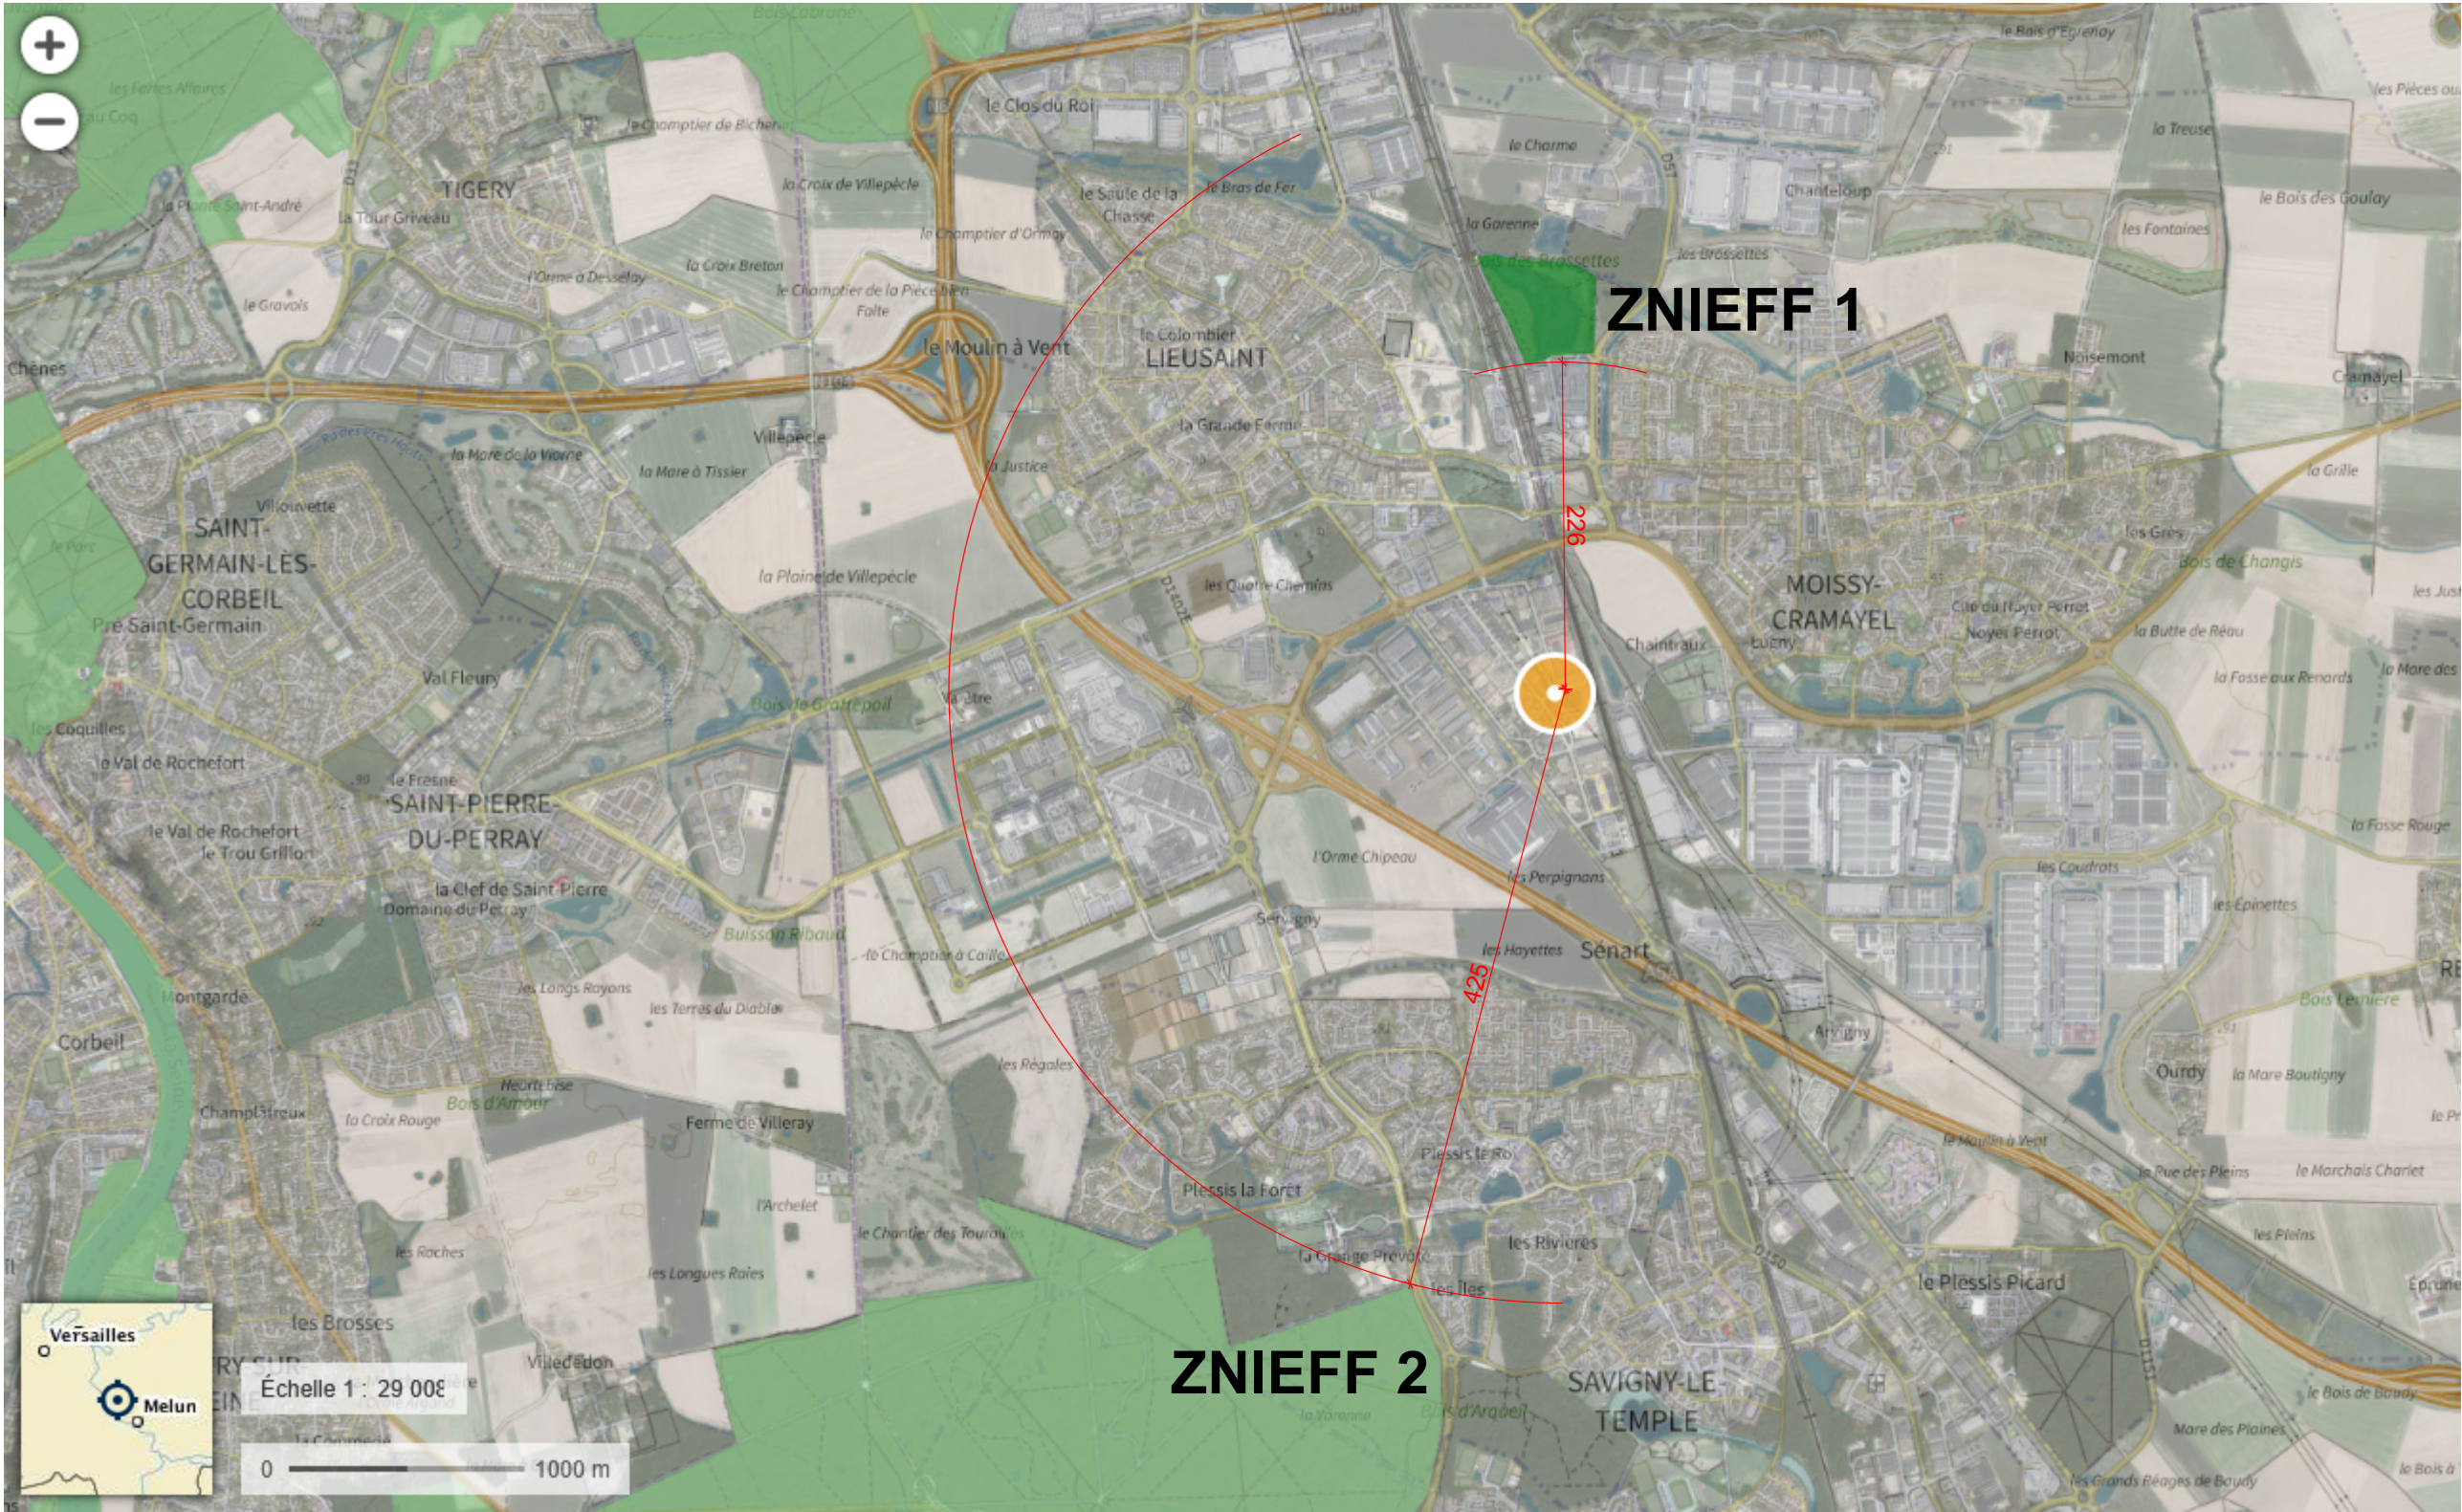

1625

Ouvrage : Evolution partielle d'un entrepot en ERP 70 Avenue Albert Einstein - 77550 MOISSY CRAMAYEL ETUDE IMPACT CAS PAR CAS	Maître d'ouvrage: SAS CARRE PADEL 70 Av ALBERT EINSTEIN 77550 MOISSY-CRAMAYEL	Maître d'oeuvre ARCHE DEREL 2 Place de Samois 77250 MORET LOING ET ORVANNE	
Titre: Annexe volontaire - ZNIEFF 1 & 2	Echelle :	Date : 26/11/2025	Etat du projet : ETUDE IMPACT CAS PAR CAS N° de la pièce