
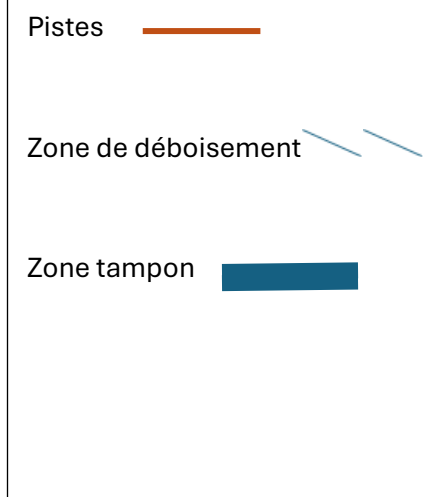


Aménagement de la parcelle

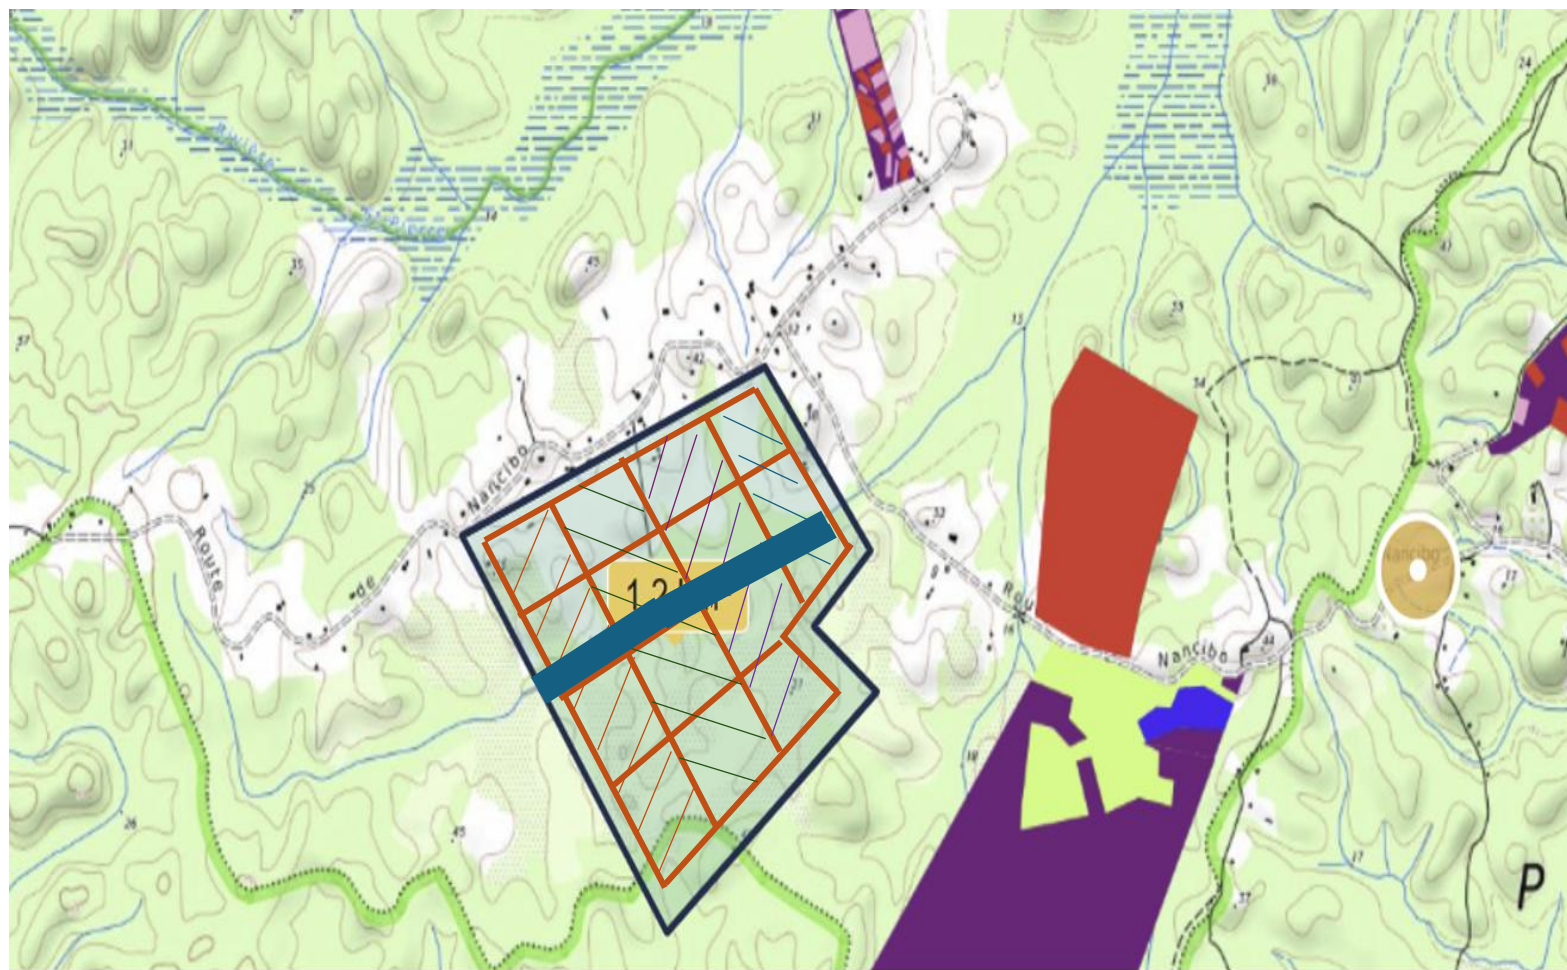

Echelle : 1/25000