



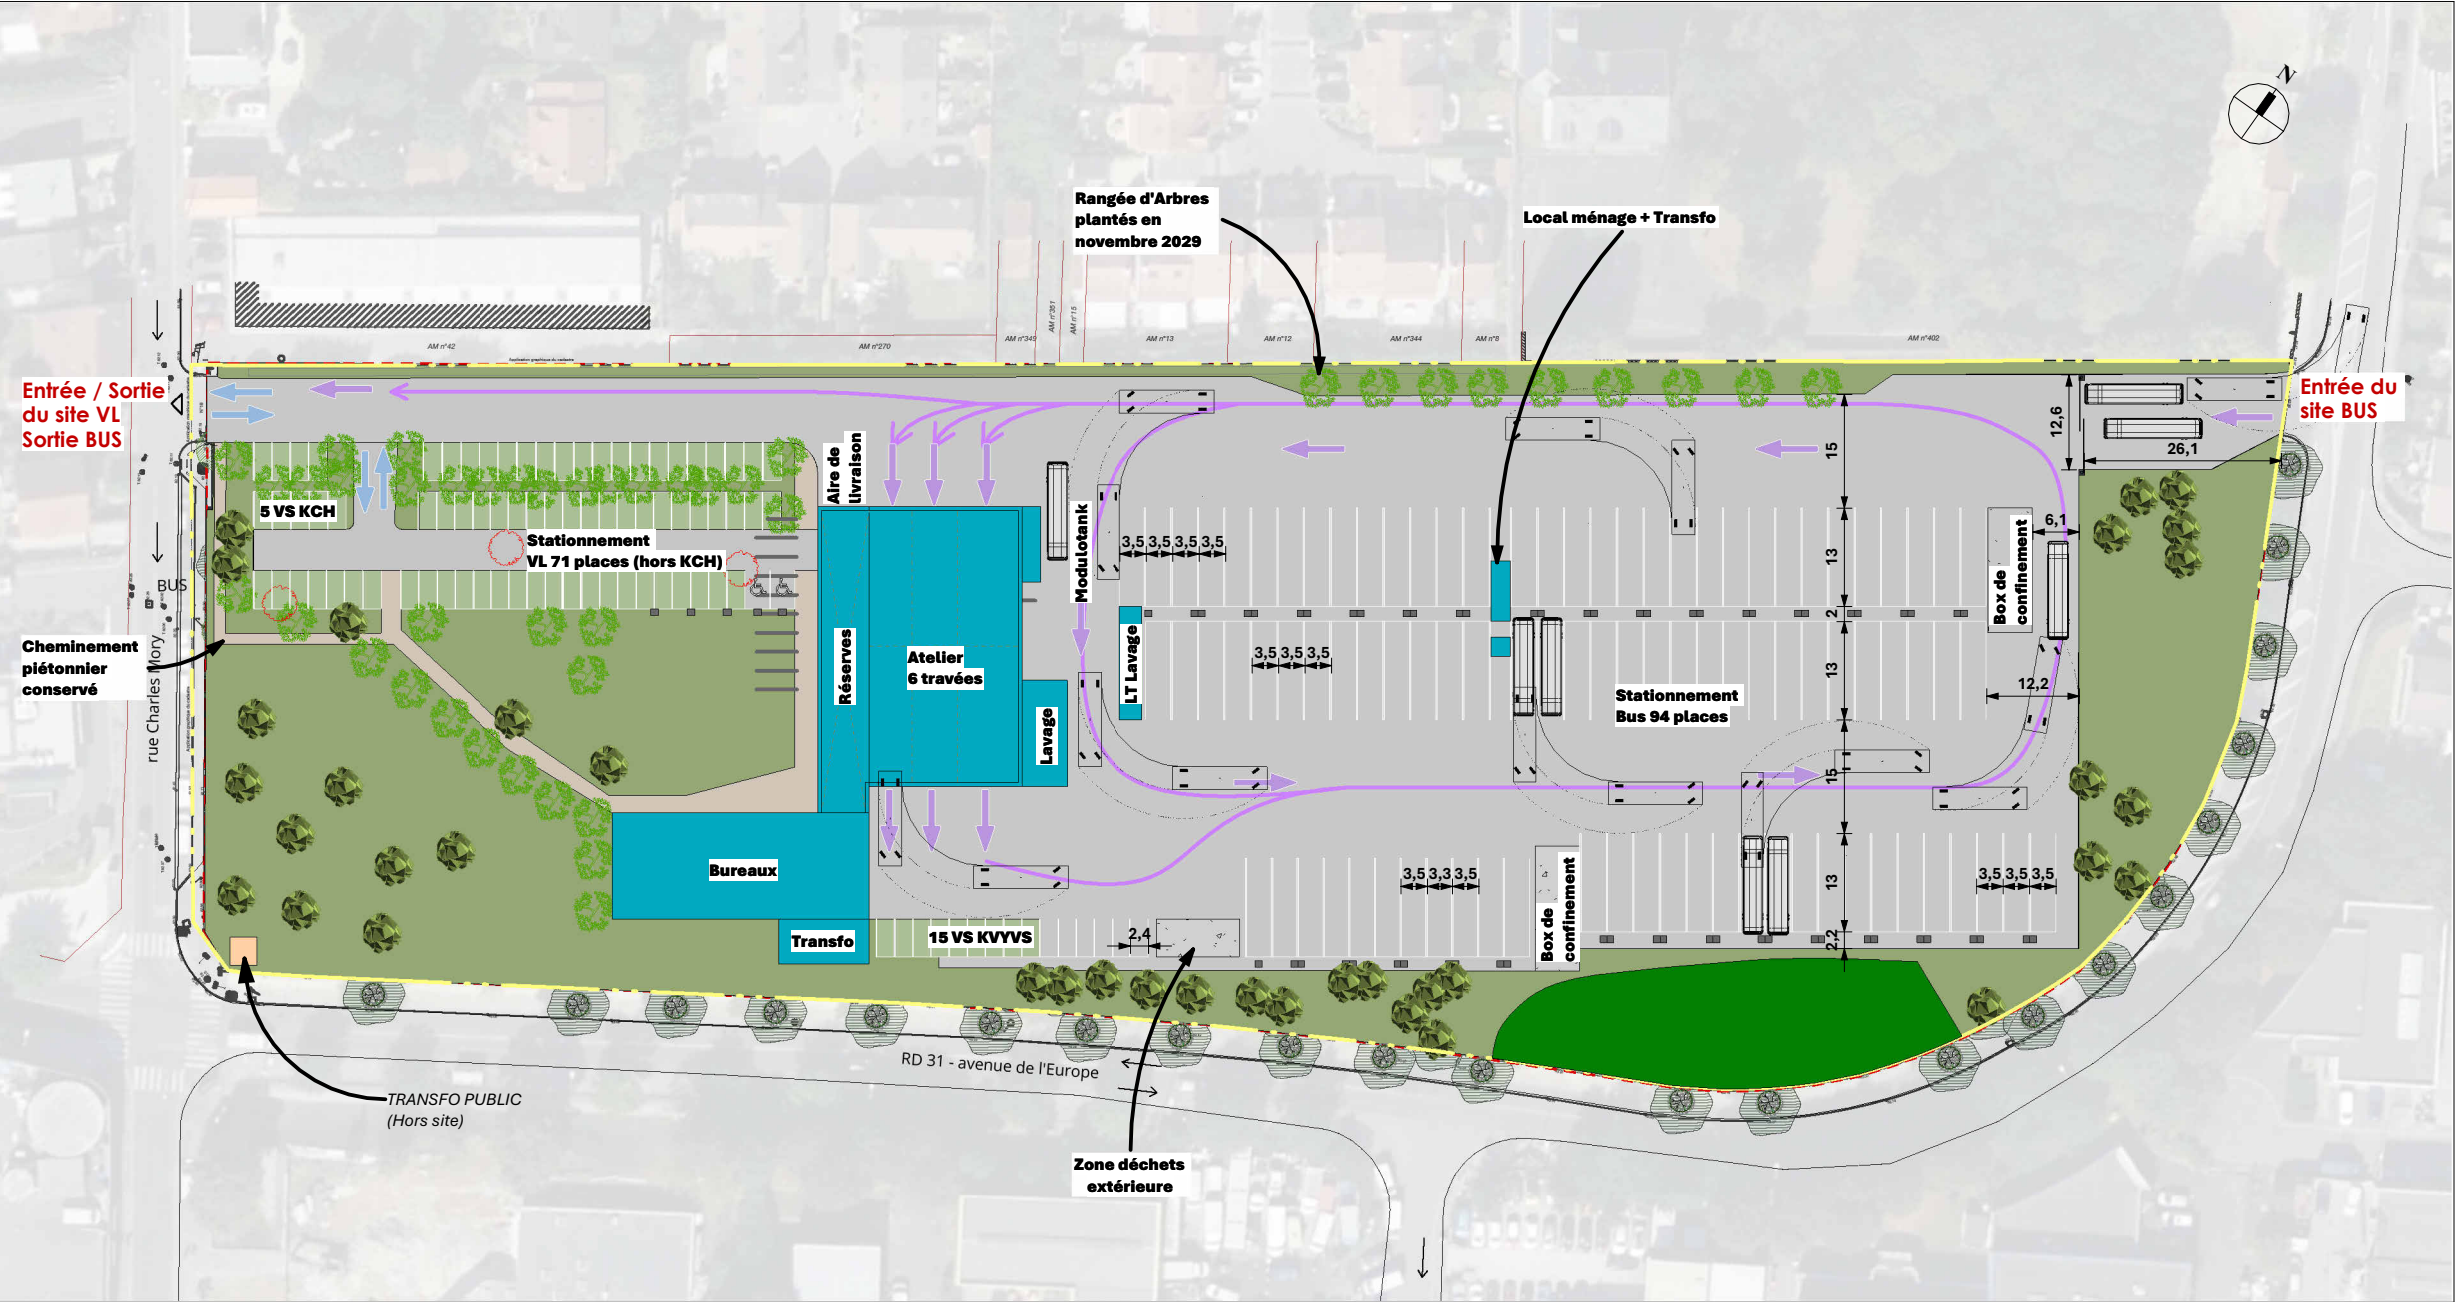

Légende PAYSAGE

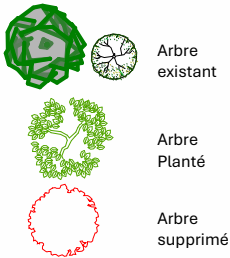

VRD / NATURE DES SOLS - PROJET	
VRD_Bâti	1 584 m²
VRD_Dalle béton	321 m²
VRD_Espace vert	7 229 m²
VRD_Pavage engazonné	1 009 m²
VRD_Piétonnier	381 m²
VRD_Voirie lourde	12 245 m²
VRD_Voirie légère	1 014 m²
	23 784 m²

Véhicule	Phase en cours	Existant	diff.	besoin (prog.)	diff.
		86	0	91	-5
VL dont VS	86	86	0	91	-5
BUS	92	74	+18	89	+3

PARCELLAIRE	
Ensemble parcellaire	23 285 m²