


ANNEXES 4 : PLANS DE MASSE

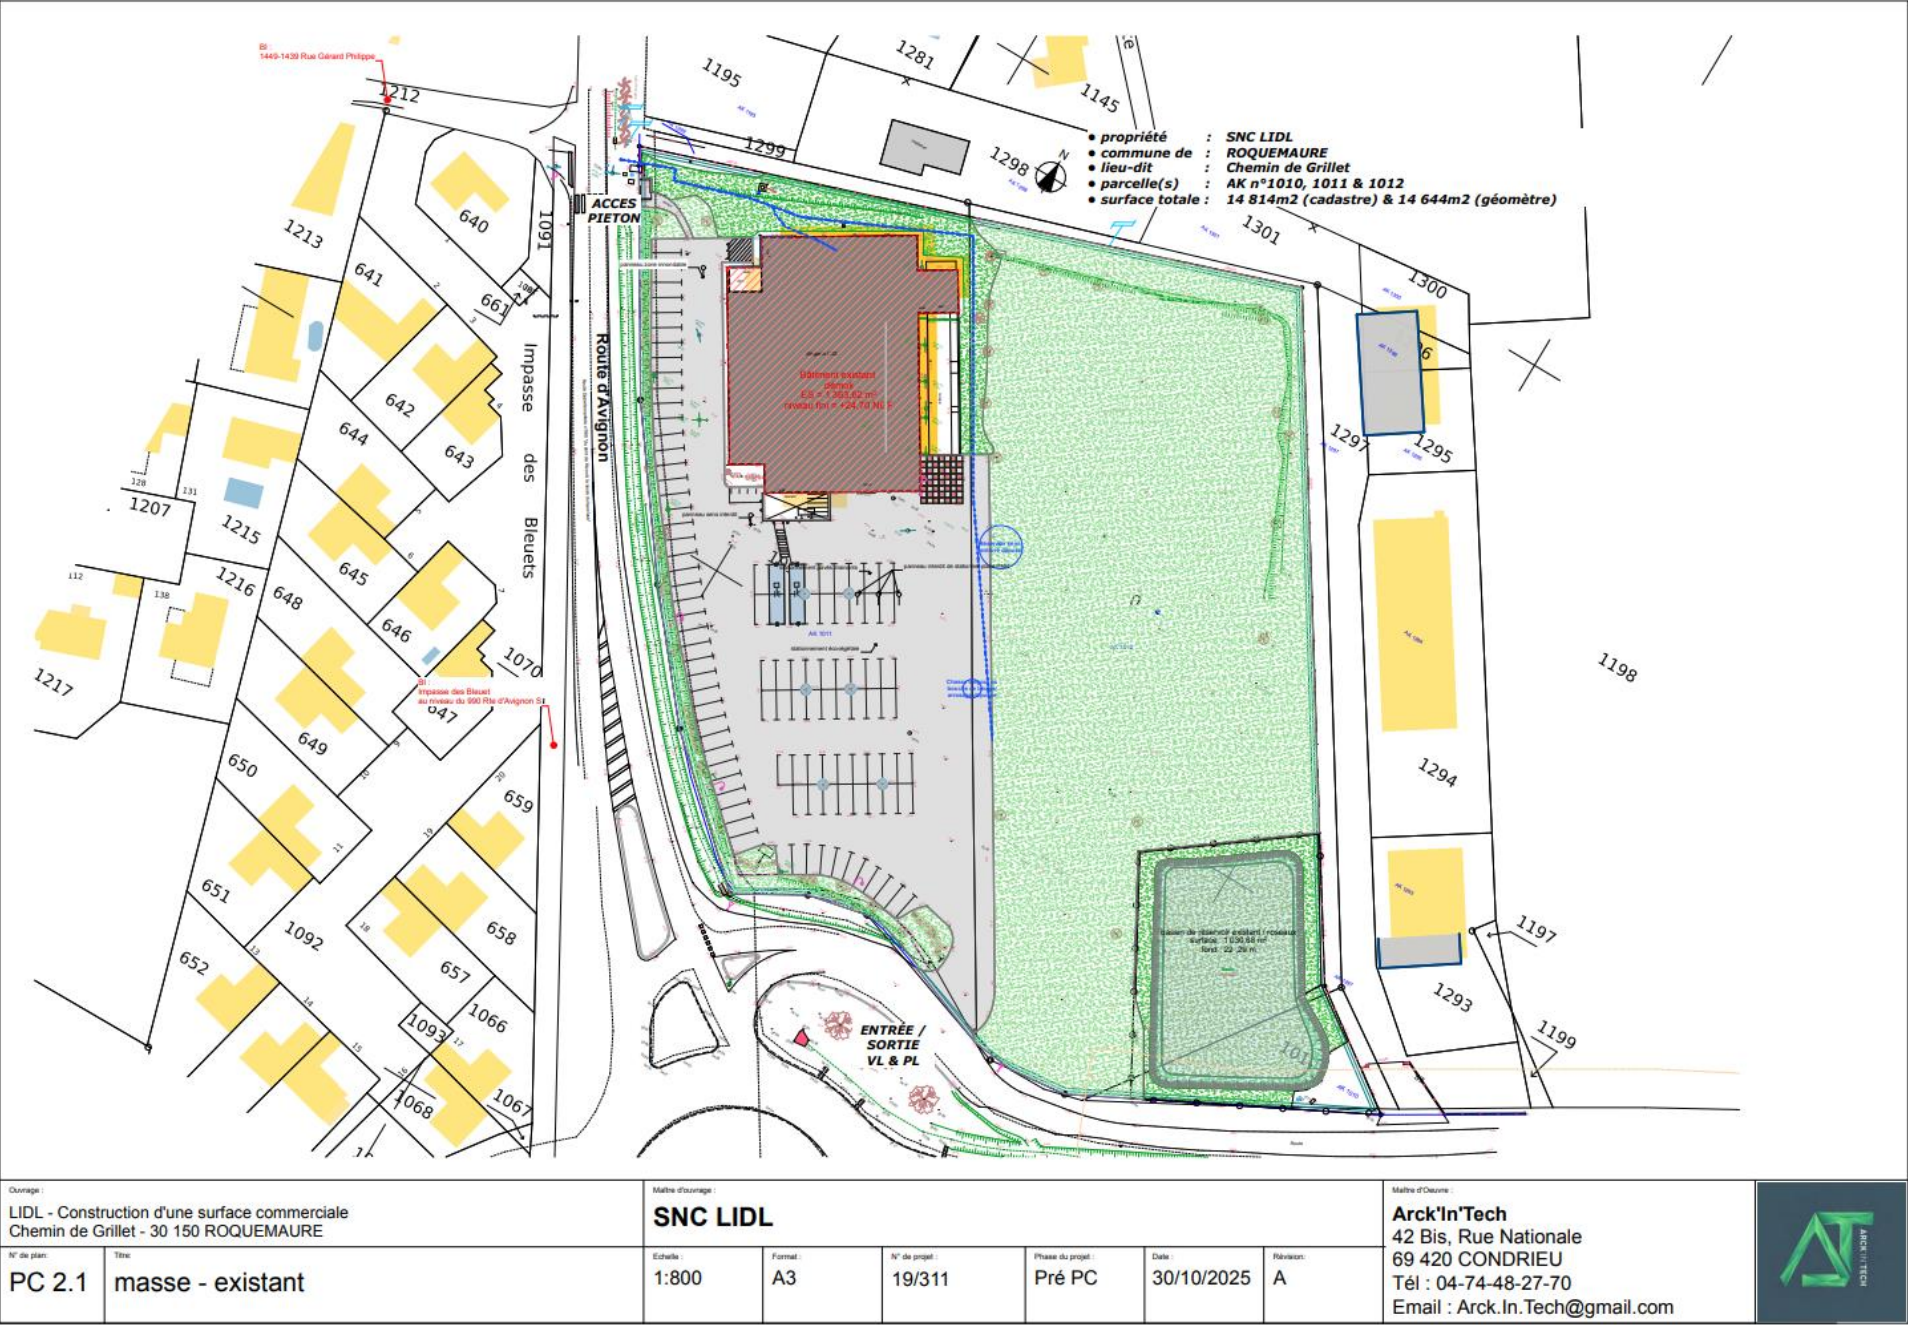



Objet :
LIDL - Construction d'une surface commerciale
Chemin de Grillet - 30 150 ROQUEMAURE

Maître d'ouvrage :
SNC LIDL

Maître d'œuvre :
Arck'In'Tech
42 Bis, Rue Nationale
69 420 CONDRIEU
Tél : 04-74-48-27-70
Email : Arck.In.Tech@gmail.com



N° de plan :
PC 2.1

Titre :
masse - existant

Echelle :
1:800


Format :
A3

N° de projet :
19/311

Phase du projet :
Pré PC

Date :
30/10/2025

Révision :
A

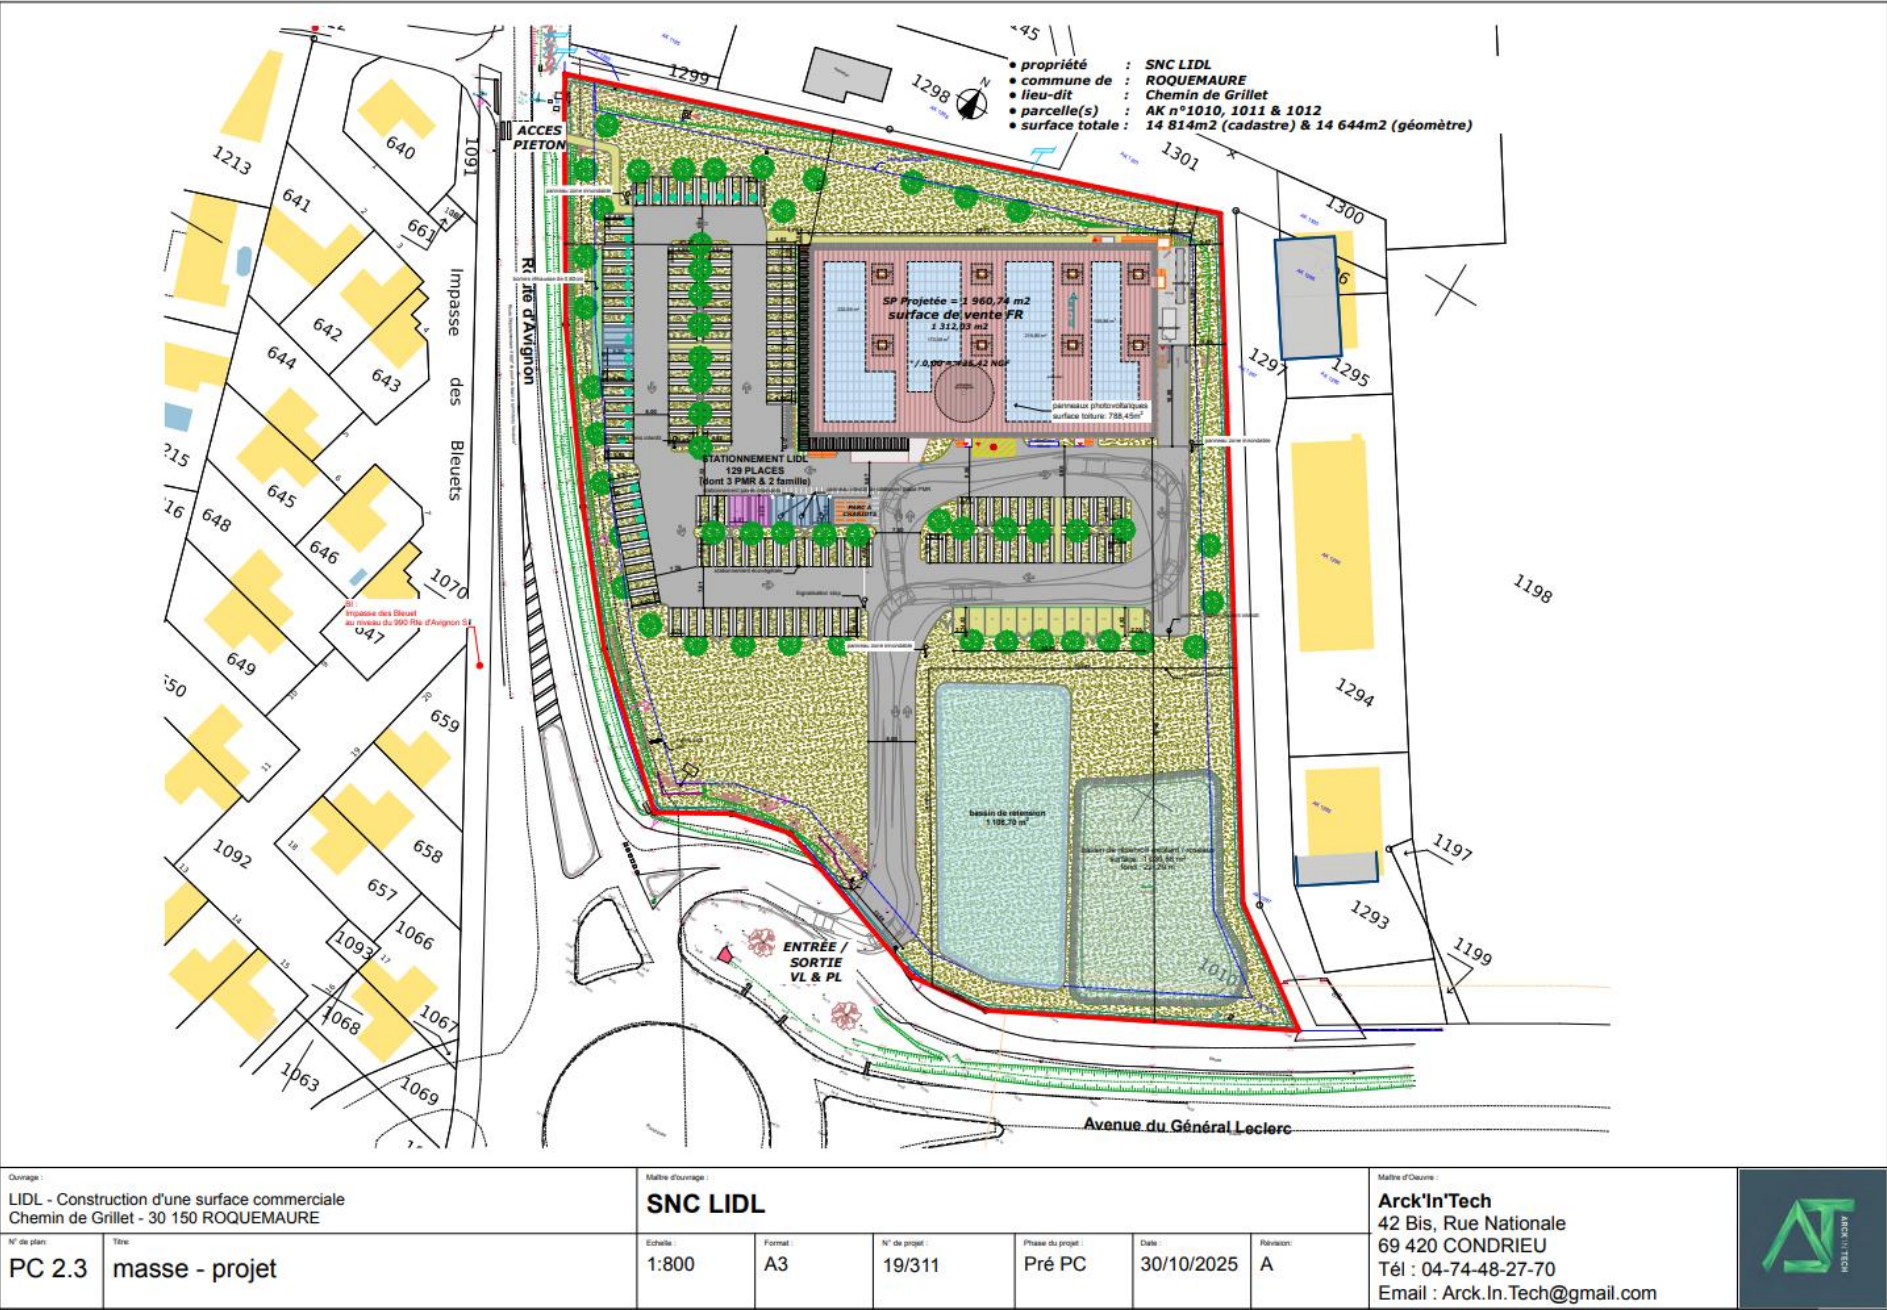






 Démolition

Donneur : LIDL - Construction d'une surface commerciale Chemin de Grillet - 30 150 ROQUEMAURE		Maître d'ouvrage : SNC LIDL				Maître d'œuvre : Arck'In'Tech 42 Bis, Rue Nationale 69 420 CONDRIEU Tél : 04-74-48-27-70 Email : Arck.In.Tech@gmail.com		
N° de projet : A2	Titre : photo - démolition	Echelle : 1:1,29	Format : A3	N° de projet : 19/311	Phase du projet : Pré PC	Date : 30/10/2025	Révision : A	

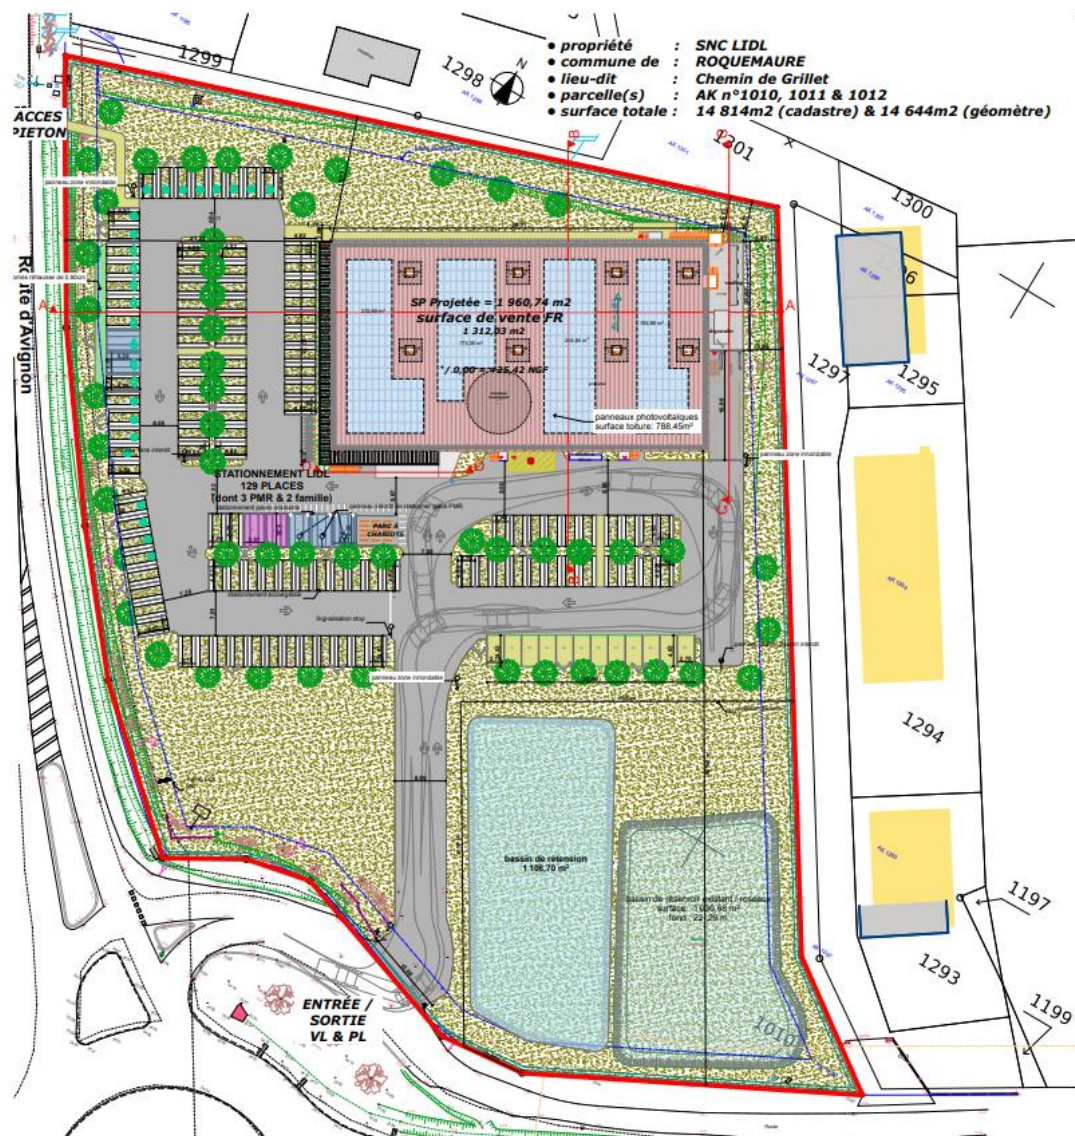

Ouvrage :
 LIDL - Construction d'une surface commerciale
 Chemin de Grillet - 30 150 ROQUEMAURE

Maître d'ouvrage :
SNC LIDL

Maître d'œuvre :
Arck'In'Tech
 42 Bis, Rue Nationale
 69 420 CONDRIEU
 Tél : 04-74-48-27-70
 Email : Arck.In.Tech@gmail.com

N° de plan :
PC 3.1

Titre :
repérage coupes

Echelle :
 1:750

Format :
 A3


N° de projet :
 19/311

Phase du projet :
 Pré PC


Date :
 30/10/2025

Révision :
 A




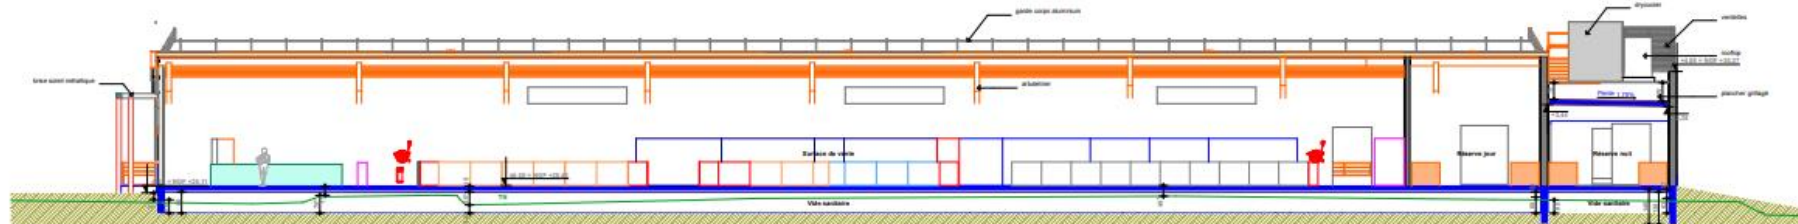


coupe A

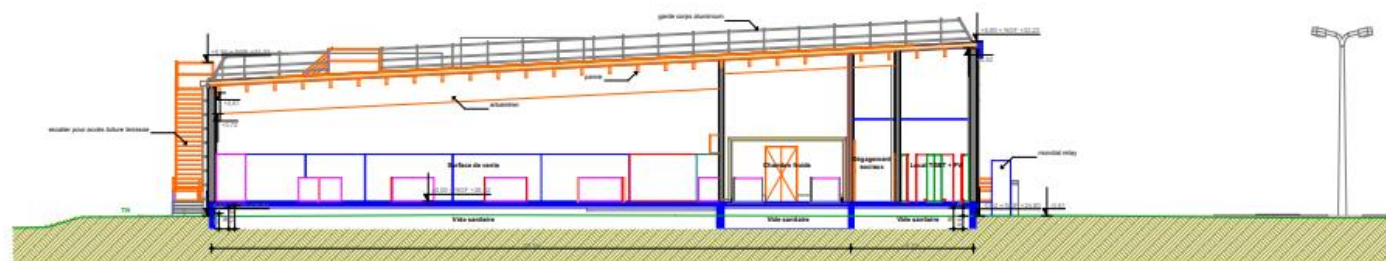

coupe B

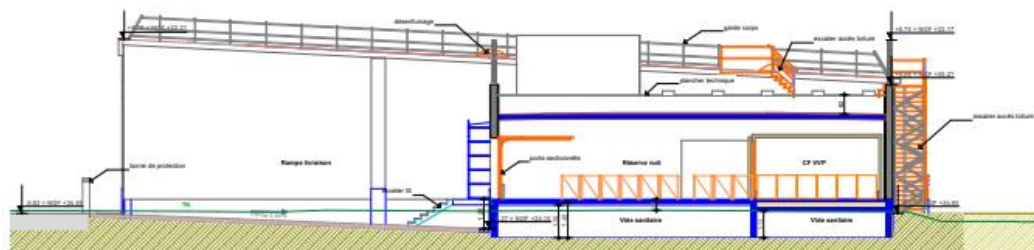


coupe C

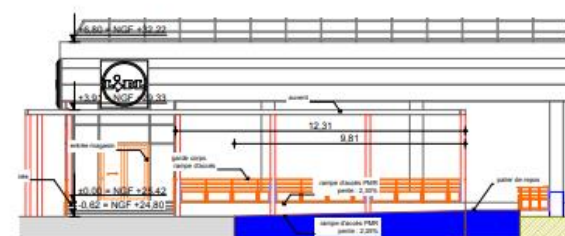


coupe D - sur rampe PMR

Ouvrage : LIDL - Construction d'une surface commerciale Chemin de Grillet - 30 150 ROQUEMAURE		Maître d'ouvrage : SNC LIDL		Maître d'œuvre : Arck'In'Tech 42 Bis, Rue Nationale 69 420 CONDRIEU Tél : 04-74-48-27-70 Email : Arck.In.Tech@gmail.com			
N° de plan : PC 3.2	Titre : profil terrain - projet	Echelle : 1:200	Format : A3	N° de projet : 19/311	Phase du projet : Pré PC	Date : 30/10/2025	Révision : A




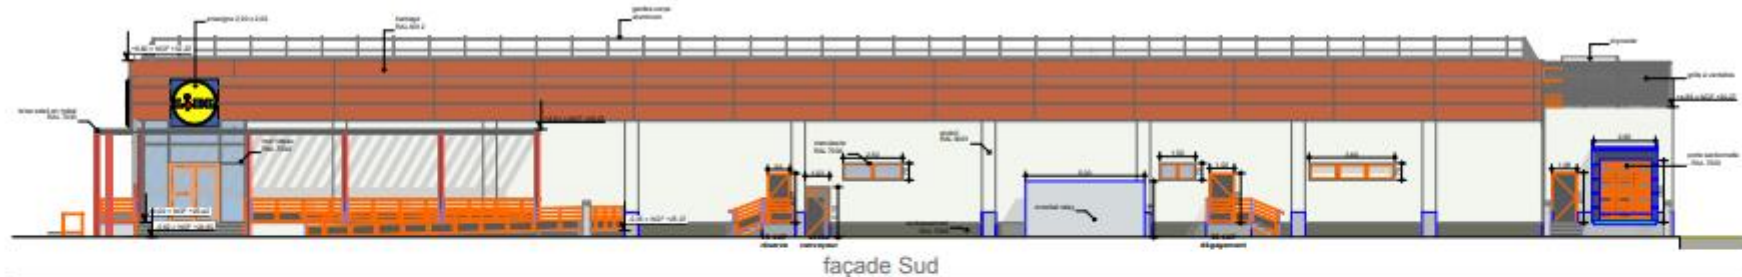

façade Sud

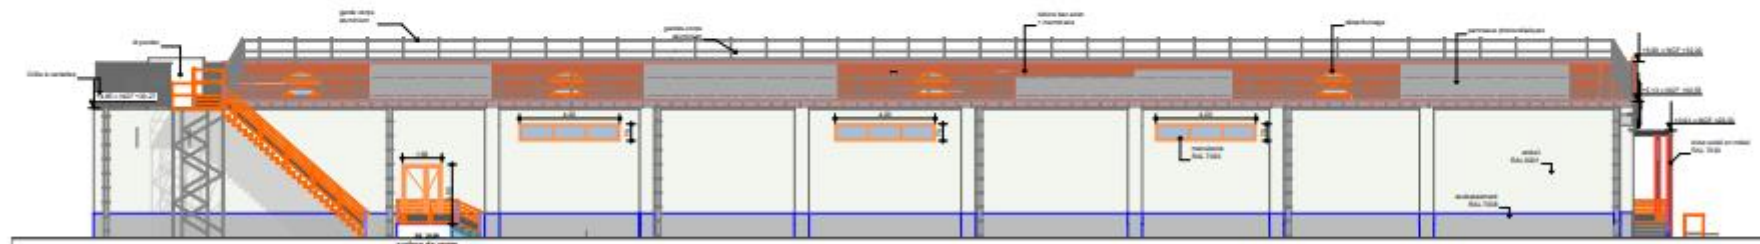

façade Nord

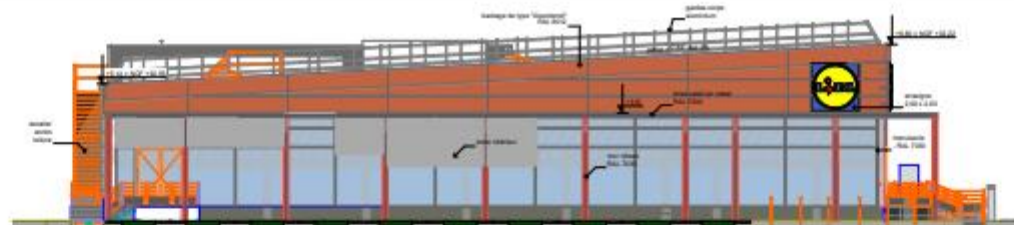

façade Ouest



façade Est

Dossier : LIDL - Construction d'une surface commerciale Chemin de Grillet - 30 150 ROQUEMAURE		Maître d'ouvrage : SNC LIDL				Maître d'œuvre : Arck'In'Tech 42 Bis, Rue Nationale 69 420 CONDRIEU Tél : 04-74-48-27-70 Email : Arck.In.Tech@gmail.com		
N° de plan : PC 5.2	Titre : façades Sud et Est - projet	Echelle : 1:200	Format : A3	N° de projet : 19/311	Phase du projet : Pré PC	Date : 30/10/2025	Version : A	

