


Aménagement de la parcelle

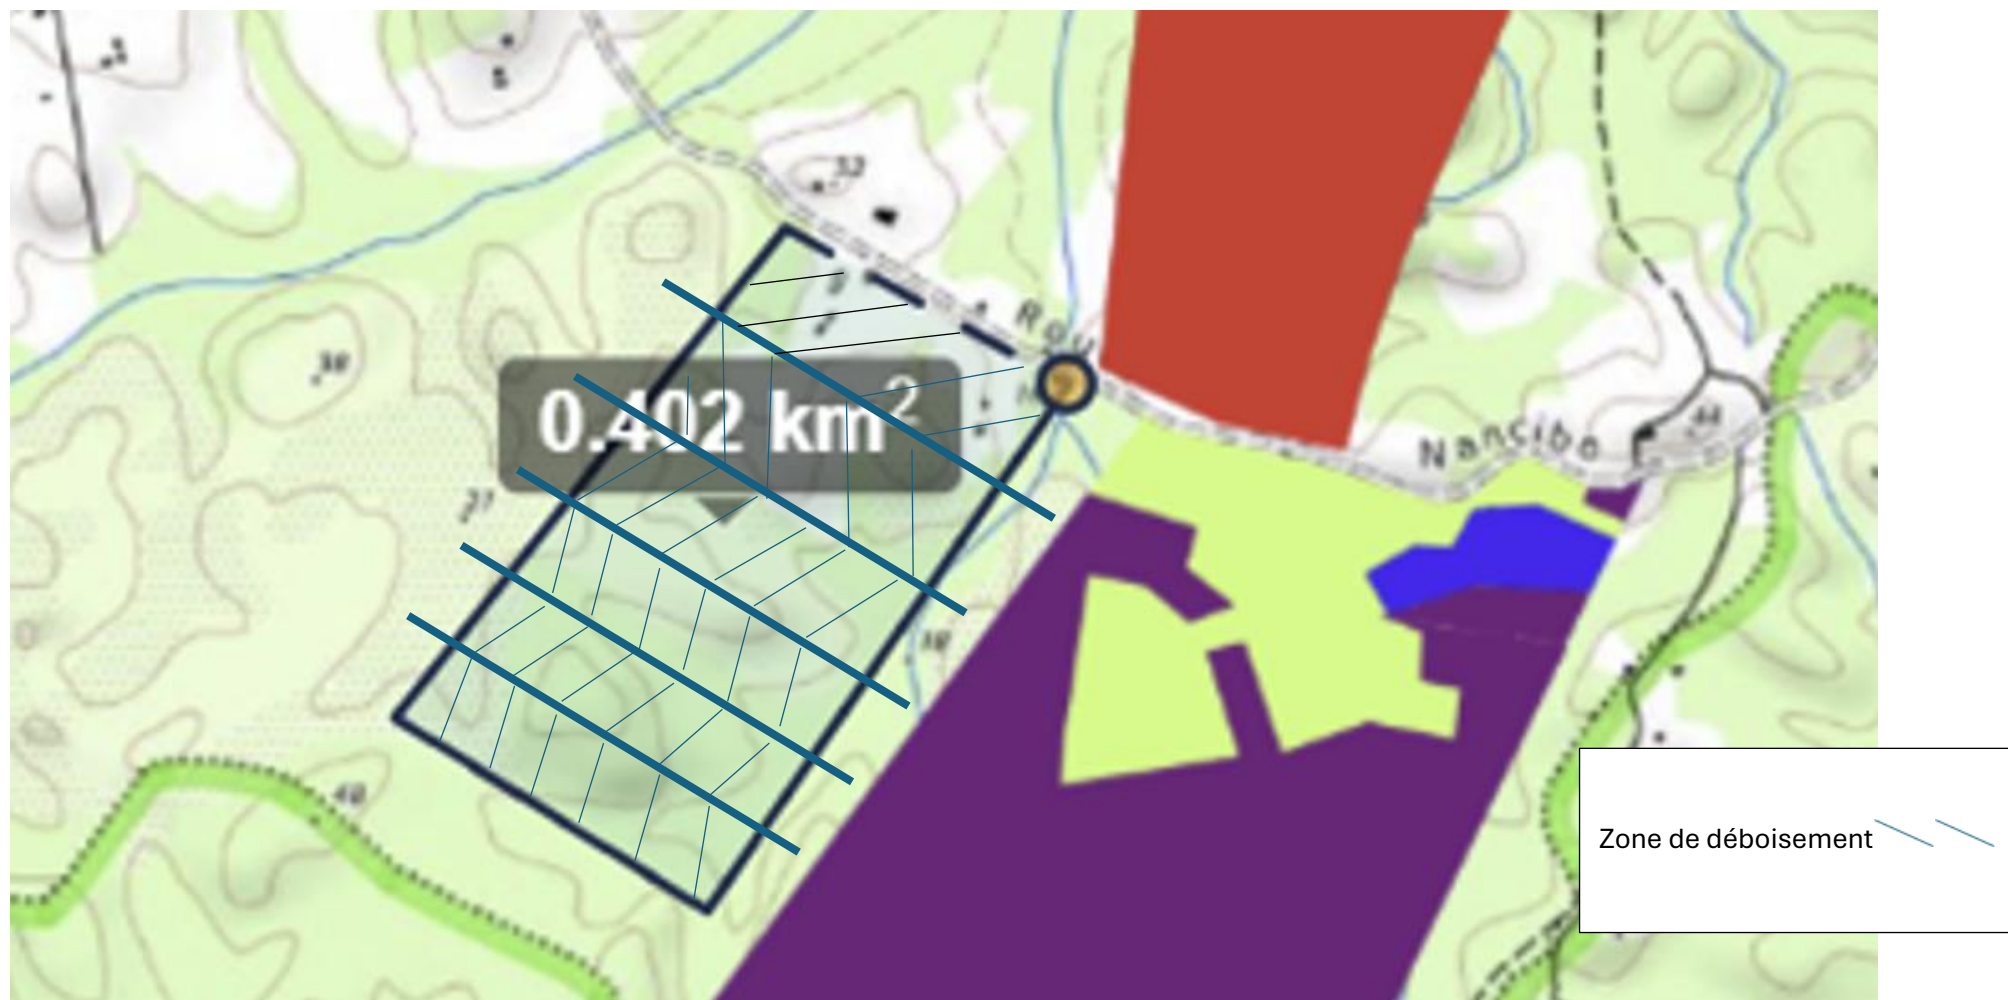

Echelle : 1/25000

Pistes 

Hangar 

